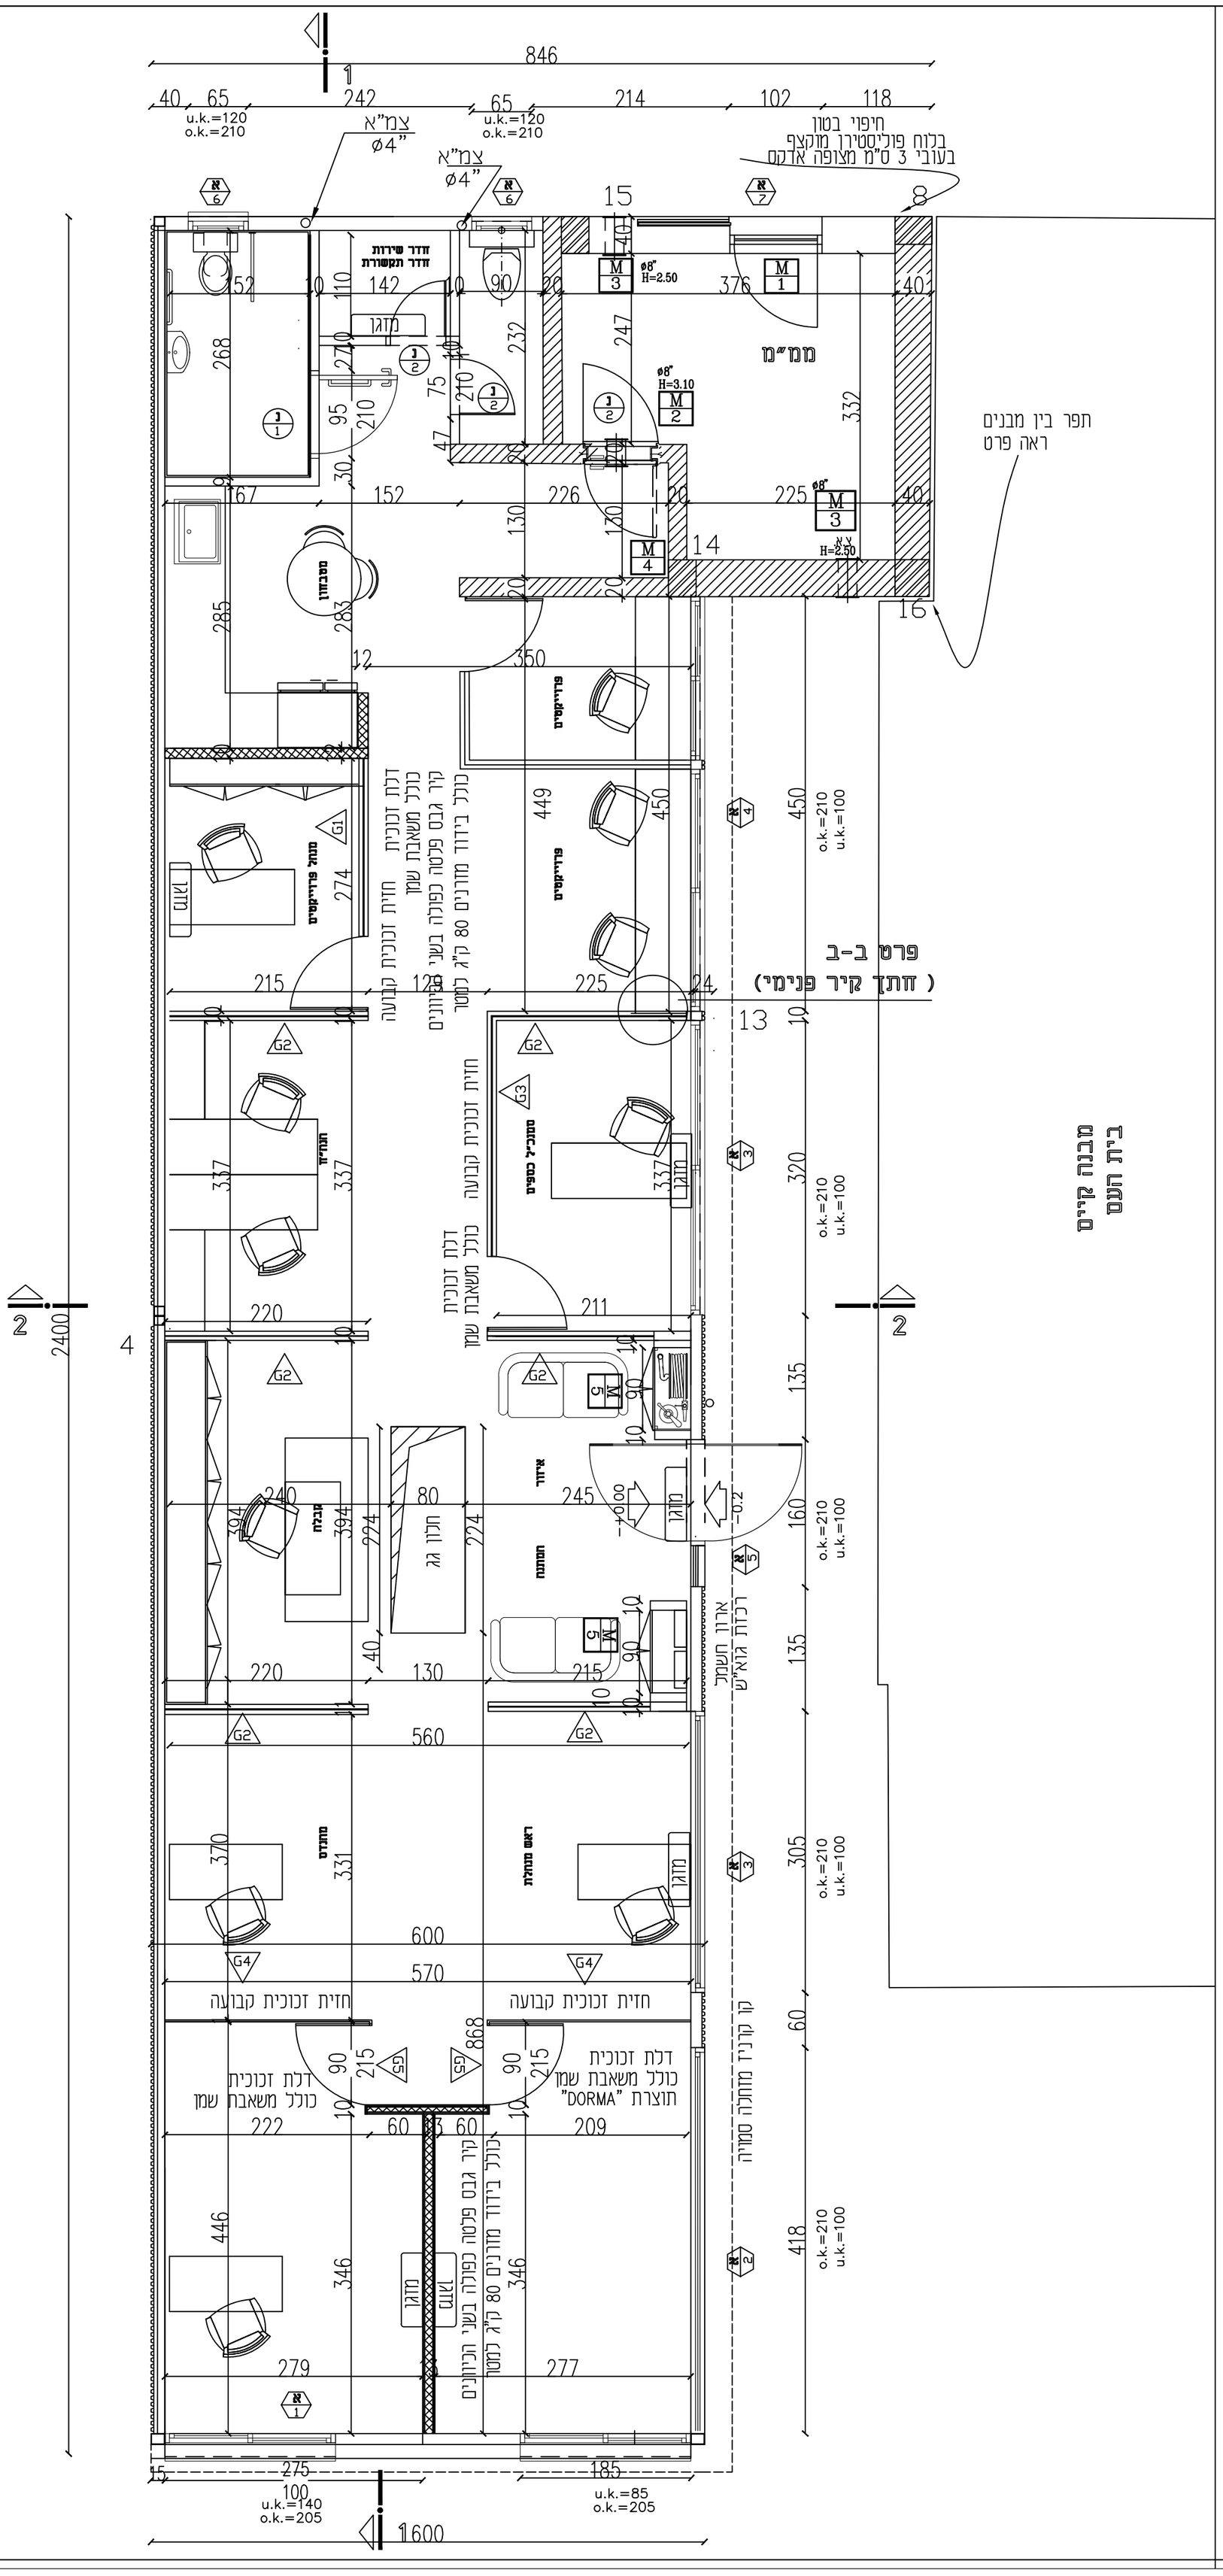

J	
I	
H	
G	
F	
E	
D	
C	
B	
A	

שינויים ותוספות — תאריך

- רשימת אלומיניום
- רשימת נגרות
- רשימת מסגרות
- רשימת זיגוג

בנין :

משרדי חכ"ל

ירוחם

שם תכנית :

תוכנית אדריכלית

תכנית מס.

A1

ק.מ.	תאריך
1:50	18/10/2018

לעיון	לאישור	למכרז	לבצוע	מס' שרטוט
		X		

הקבלן אחראי למידות ועליו לבקר אותן ולהודיע למתכנן על כל טעות, סטיה, סתירה או אי התאמה בטרם ימשיך בעבודתו. אין לקבוע גדלים ע"י מדידה בשרטוט.

המתכנן הינו הבעלים הבלעדיים של תכנית זו ושל זכויות היוצרים בה. אין לעשות כל שימוש בתכנית זו וברעיונות הגלומים בה ללא אישור מראש ובכתב של המתכנן.

אדריכלית ומעצבת פנים
רויטל רפופורט
054-3111742

מקרא:

- עמוד בטון/קיר בטון לפי קונסטרוקציה
- לוחות פוליסטירן מוקצף מצופים אדקס
- בלוק פומיס רב חורים מסוג "בלוק זהב" תוצ' "בלוקל רביד" בעובי 22 ס"מ ובעל התנגדות תרמית
- בלוק בטון (7, 10 או 20 ס"מ)
- מחיצת גבס