


218 נ"ל

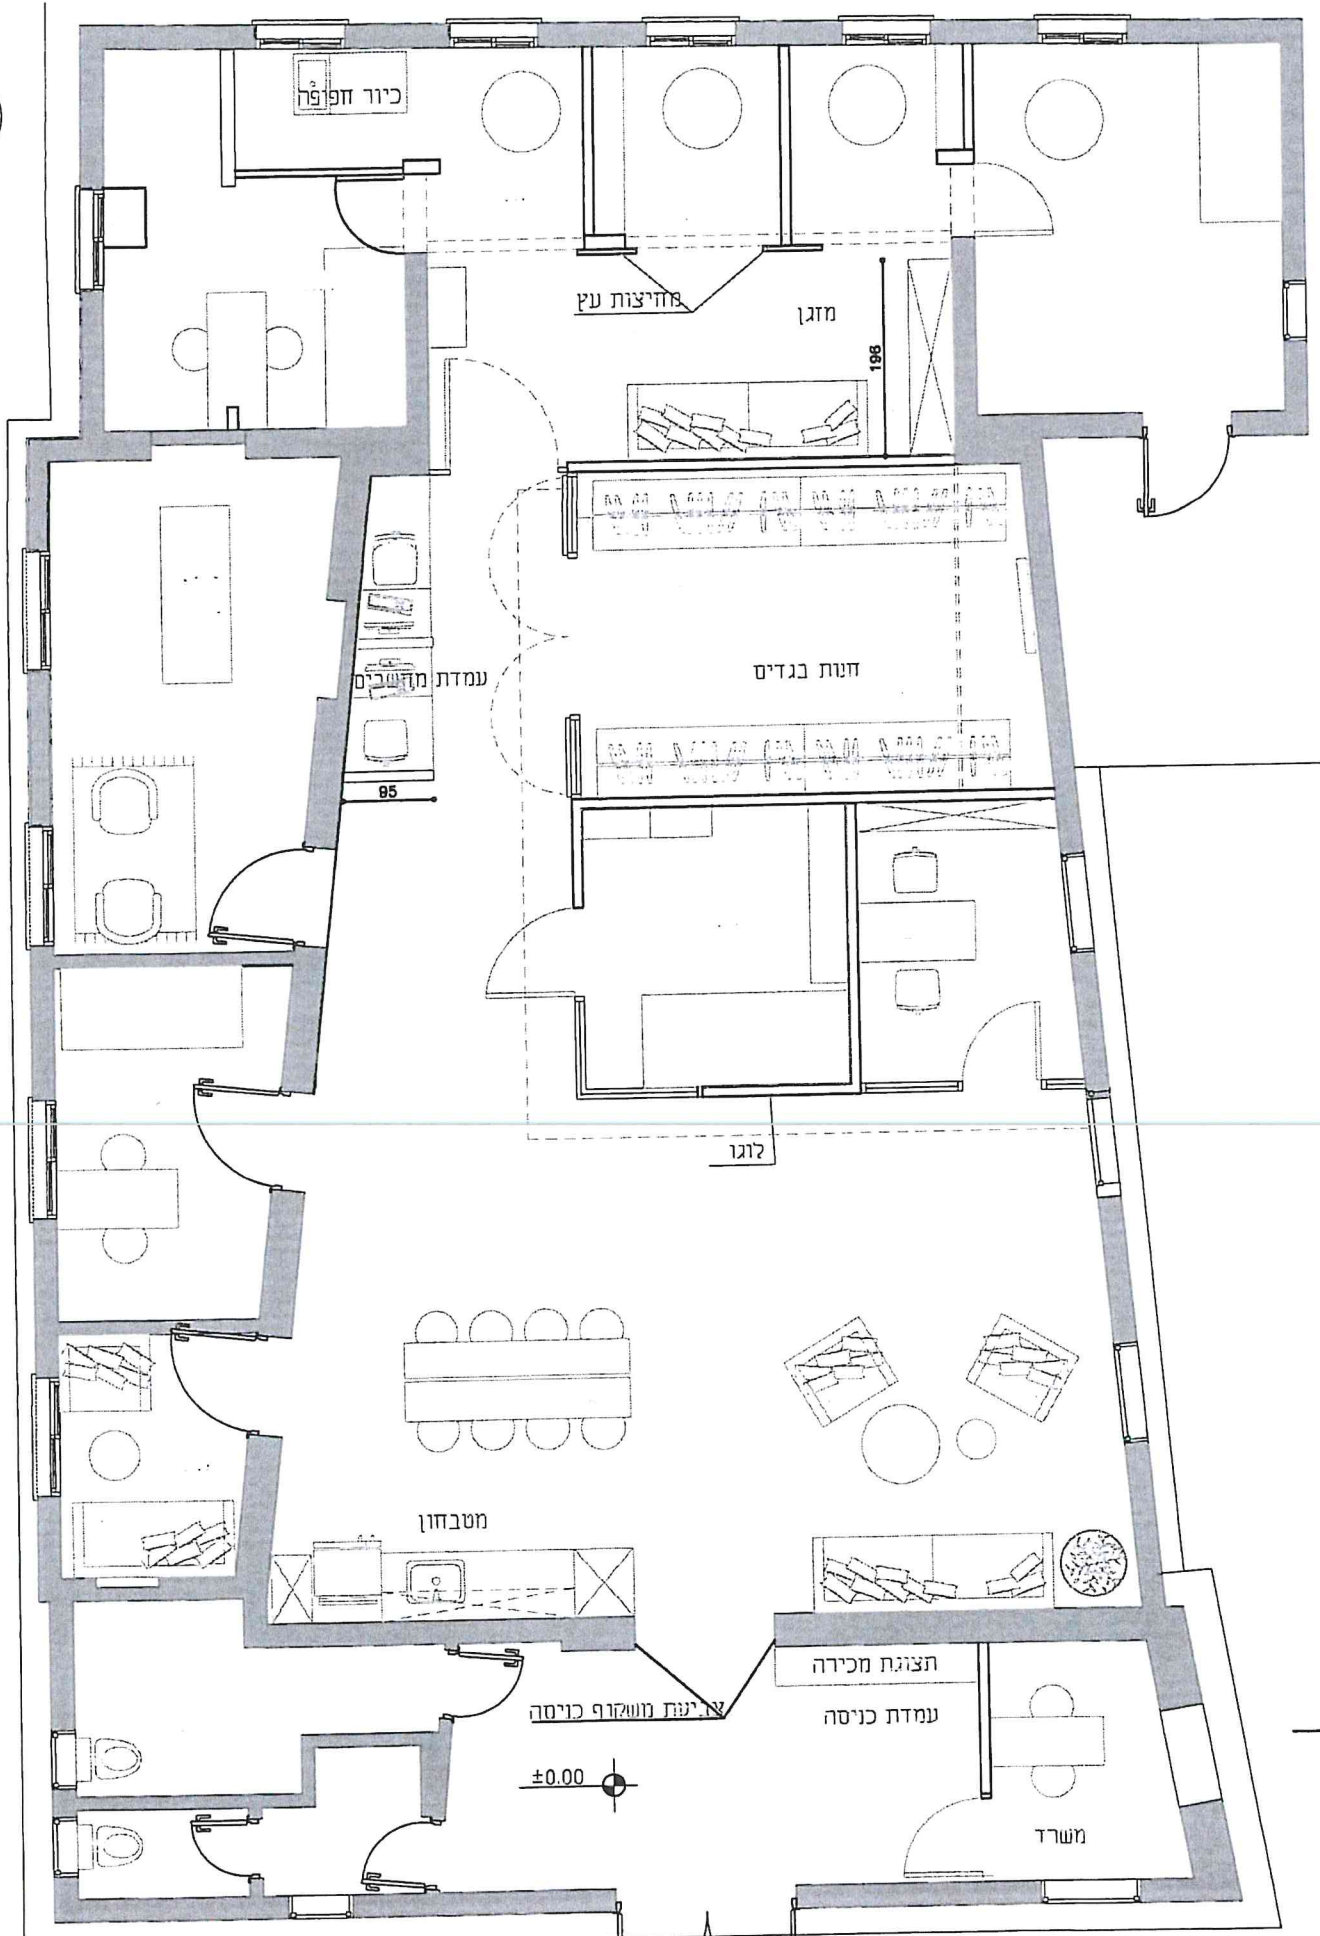

קנ"מ 1:50

שלט כניסה להאב נשים

תוכנית העמדת ריהוט