


קאנטרי ירוחם
רשימת פרטים-700


מהדורת החוברת מהות עדכון		תפוצה		תאריך	
B00		עדכון למכרז		10.04.25	

10.04.25

[illegible]

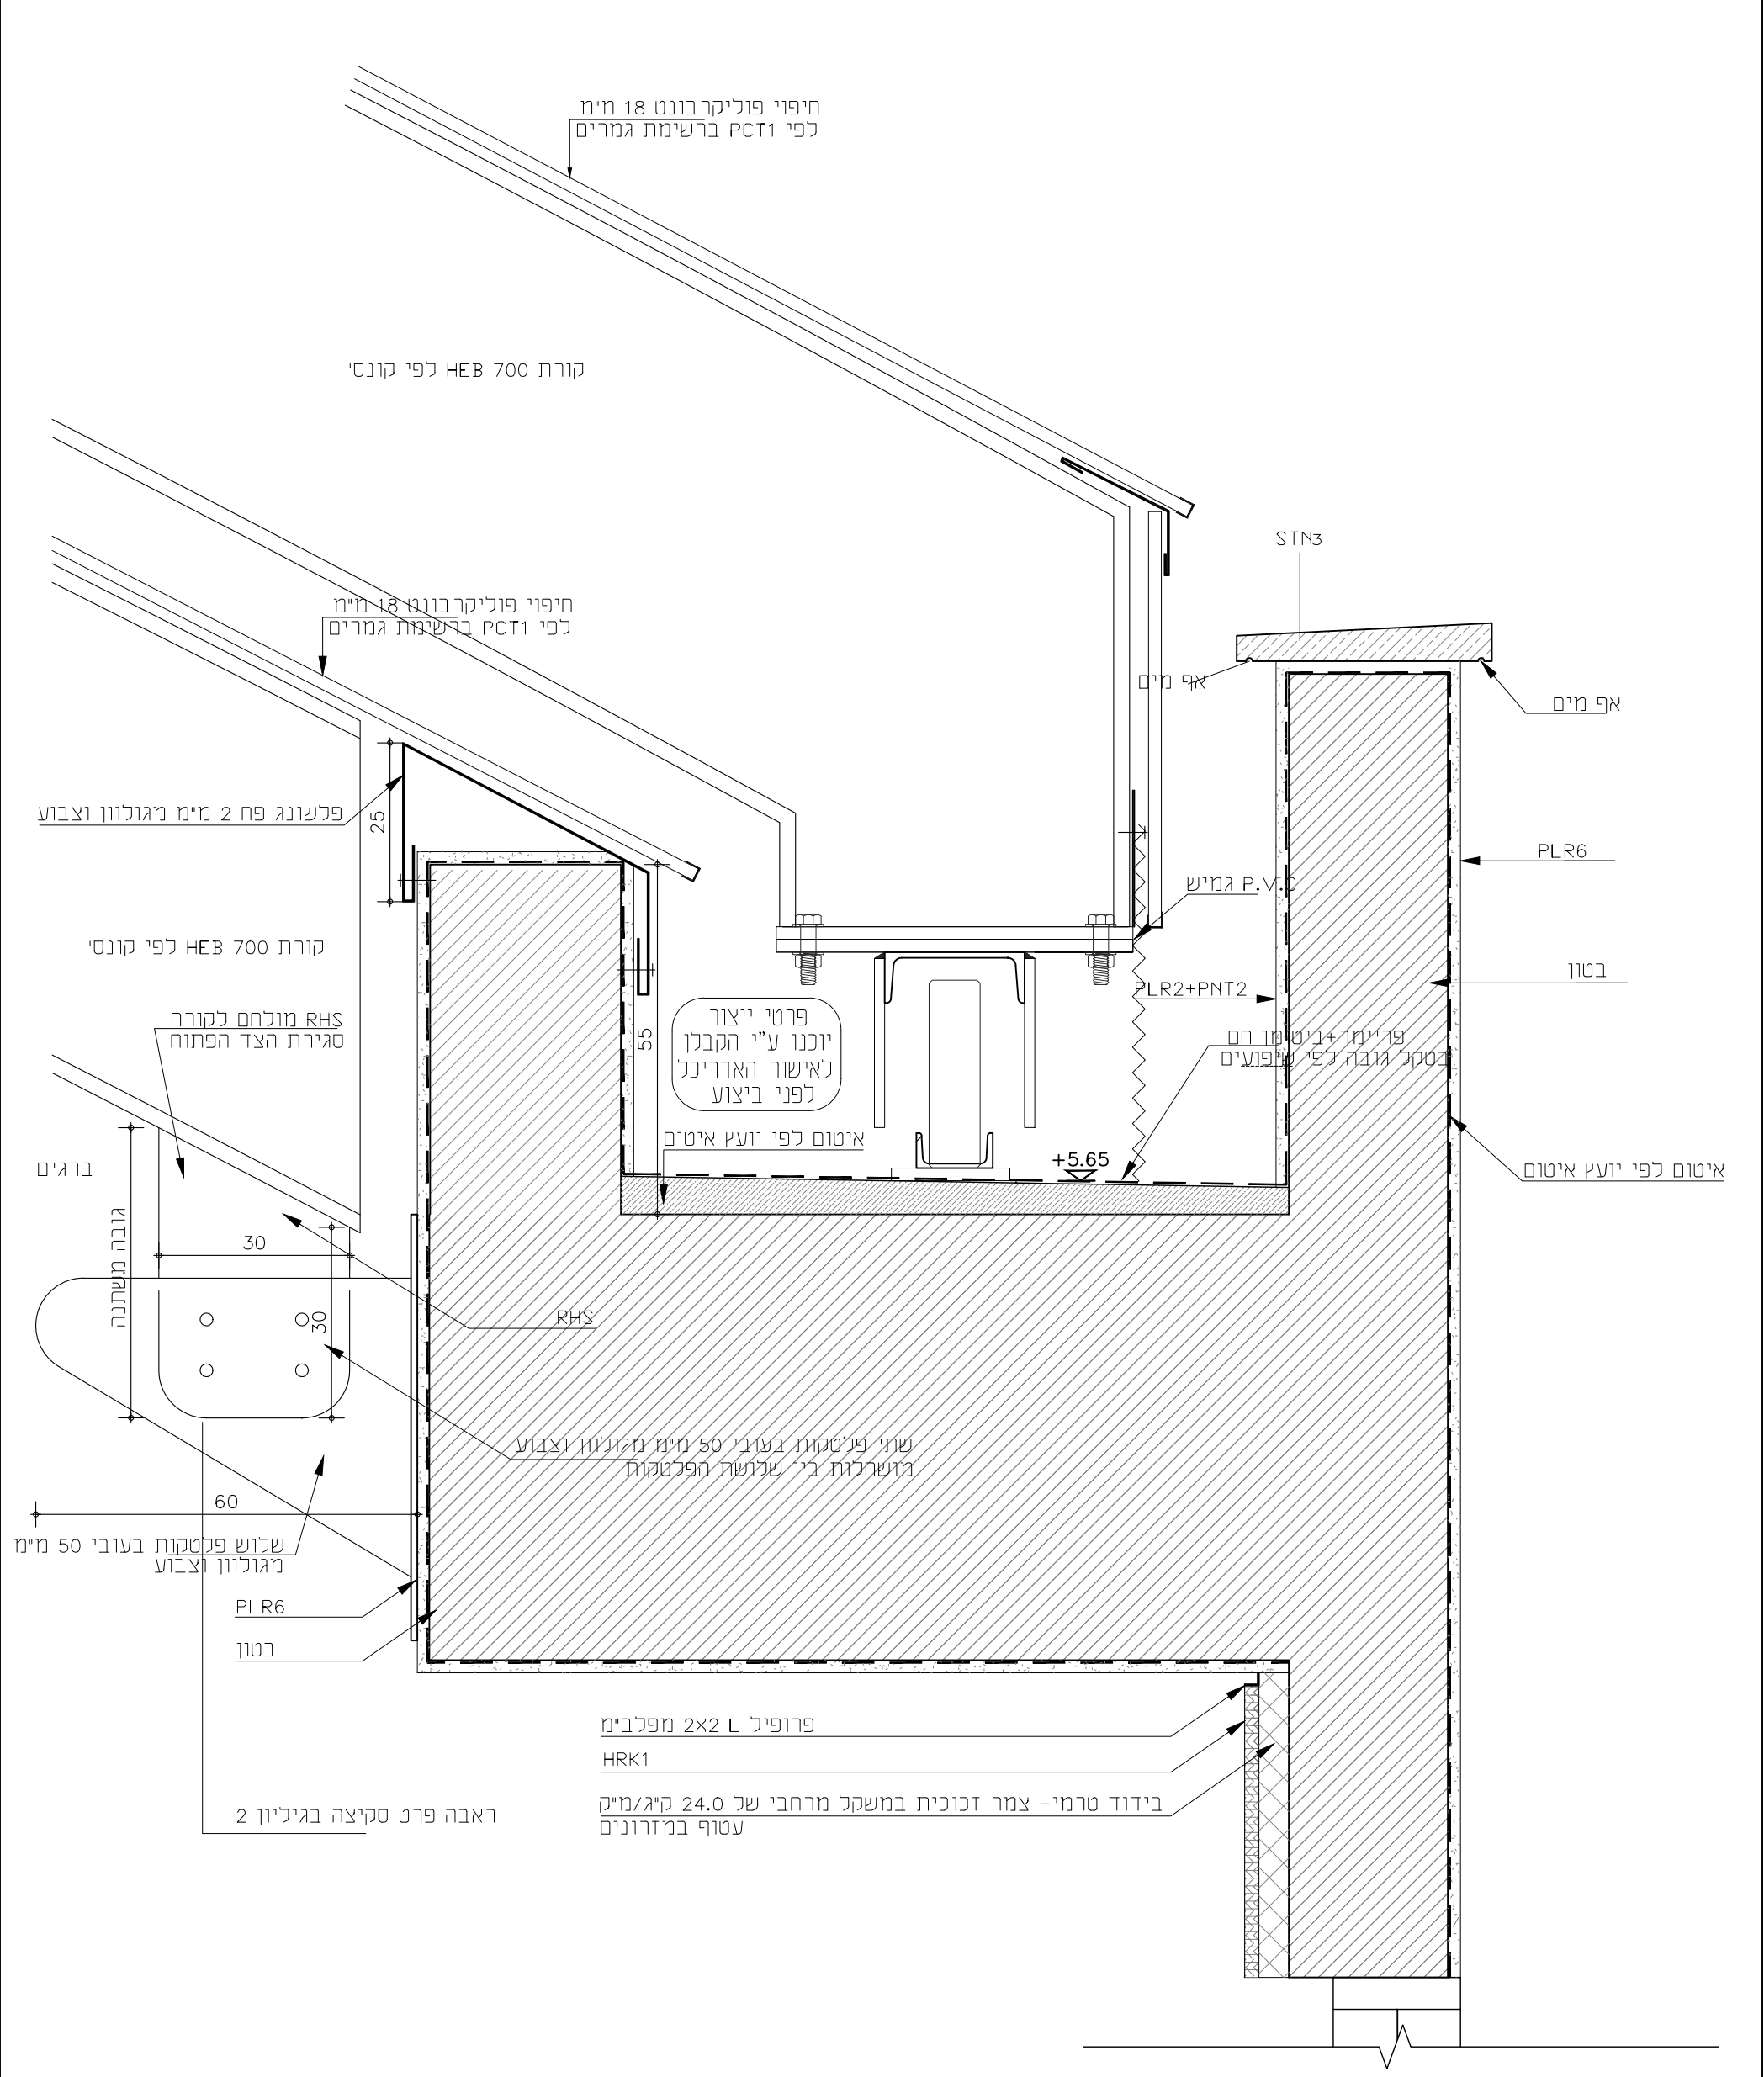


שם פרויקט: קאנטרי ירוחם		אדר' נ.אטשטיין				סטטוס		מהדורה: B00
		כפר נטר, מיקוד 40593, משק 50, טל - 09-8996371 פקס - 09-8996374 מודם - 09-8990674 e-mail : office@galpaz-arch.com				לעיון		
						לאישור		
						למכרז		
						לביצוע		
הערות לביצוע: אאאאאאאאאאאאאאאאאאאא אאאאאאאאאאאאאאאאאאאא אאאאאאאאאאאאאאאאאאאא		מהדורה	מהות עדכון	תפוצה	תאריך	שם קובץ		שם מקרה: קאנטרי ירוחם/work/פרטים
B00	למכרז		10.04.25					
קנ"מ: 1:10		גודל גליון: A3						

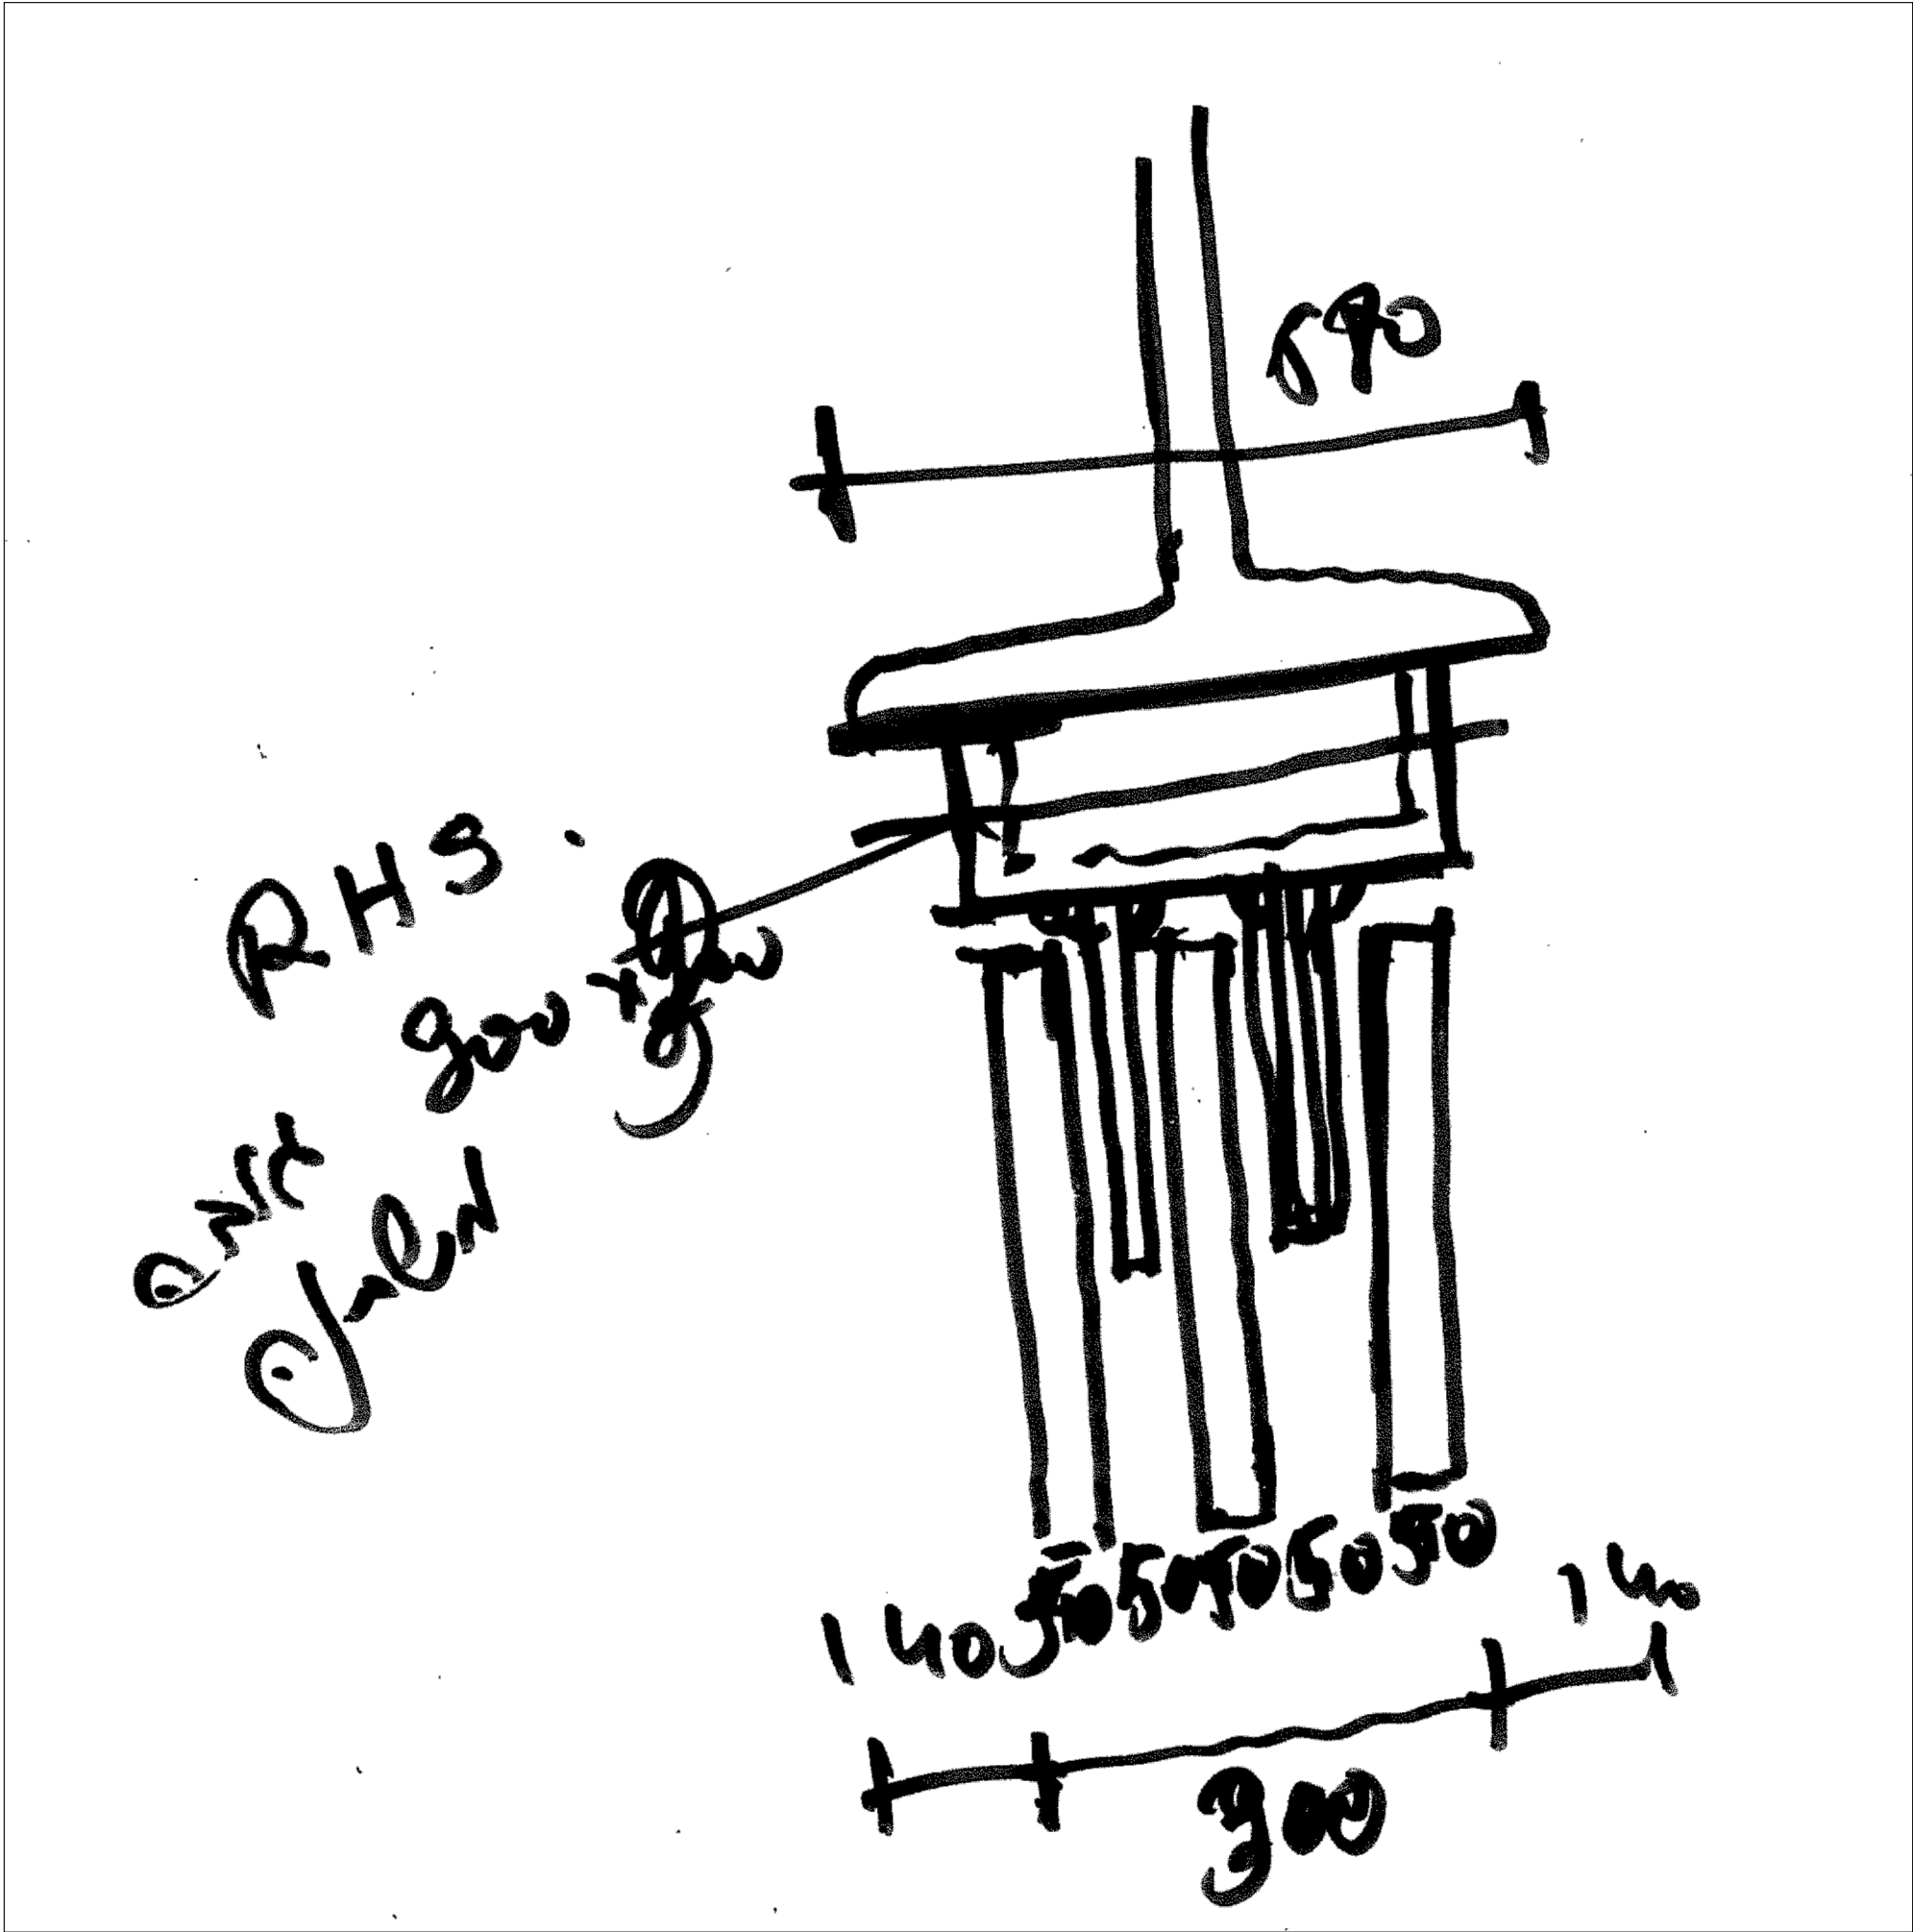

שם פרויקט: קאנטרי ירוחם הערות לביצוע: אאאאאאאאאאאאאאאא אאאאאאאאאאאאאאאא אאאאאאאאאאאאאאאא		אדר' נ.אטשטיין כפר נמר, מיקוד 40593, משק 50, טל - 09-8996371 פקס - 09-8996374 מודם - 09-8990674 e-mail : office@galpaz-arch.com			
		מהדורה B00		מהות עדכון למכרז	תפוצה
שם קובץ YeruchamPool Pratim		תאריך 10.04.25		מהדורה B00	
שם מקרה: קאנטרי ירוחם/WORK/פרטים					

שם פרויקט: קאנטרי ירוחם		הערות לביצוע: אאאאאאאאאאאאאאאא אאאאאאאאאאאאאאאא אאאאאאאאאאאאאאאא	
קנ"מ: 1:10		גודל גליון: A3	

מהדורה: BOO	סטטוס כעיון לאישור למכרז לביצוע	תאריך: 10.04.25
שם קובץ YeruchamPool Pratim		
שם מקרה: קאנטרי ירוחם/WORK/פרטים		

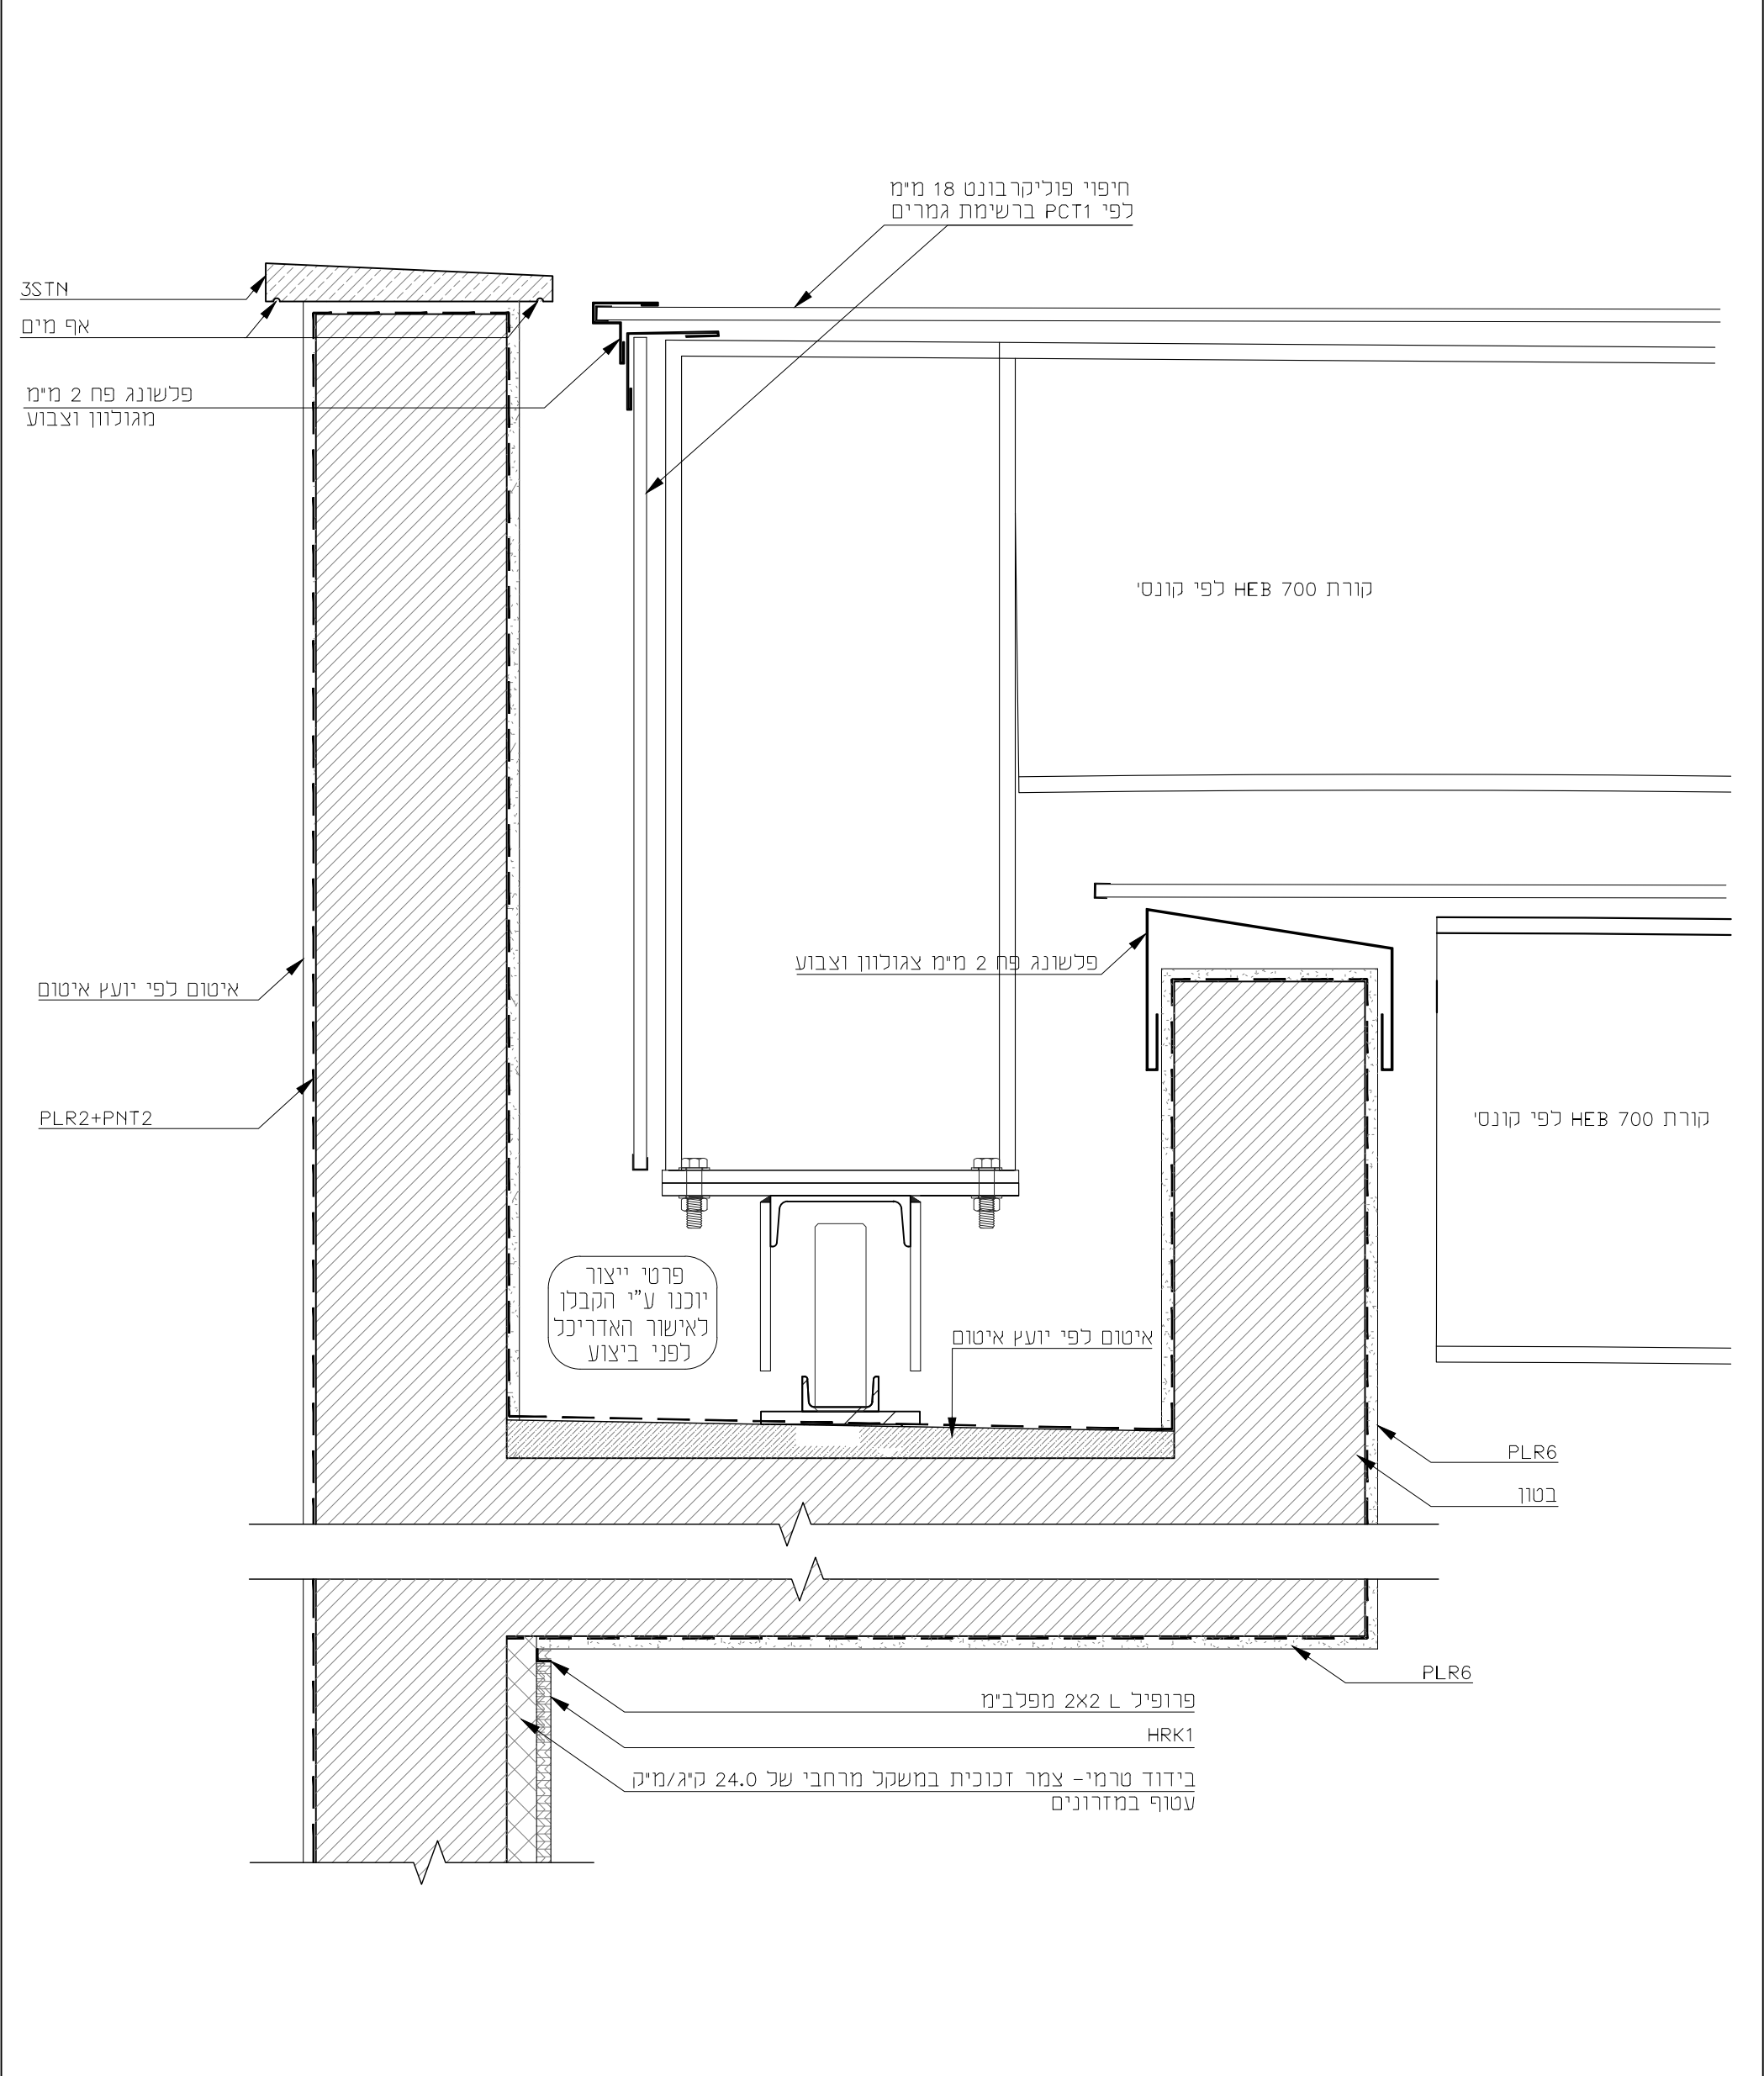

שם פרויקט: קאנטרי ירוחם		הערות לביצוע: אאאאאאאאאאאאאאאא אאאאאאאאאאאאאאאא אאאאאאאאאאאאאאאא				
קנ"מ: 1:10 גודל גליון: A3		מהדורה		מהות עדכון	תפוצה	תאריך
		B00	מכרז			

3-D

1/1



לארץ מים

אף מים

איטום לפי יועץ איטום

PLR2+PNT2

פרט איטום גג לפי יועץ איטום


CLG11

PLR1+PNT1

~~+3.00~~

אלומניום לפי רשימה

[illegible]

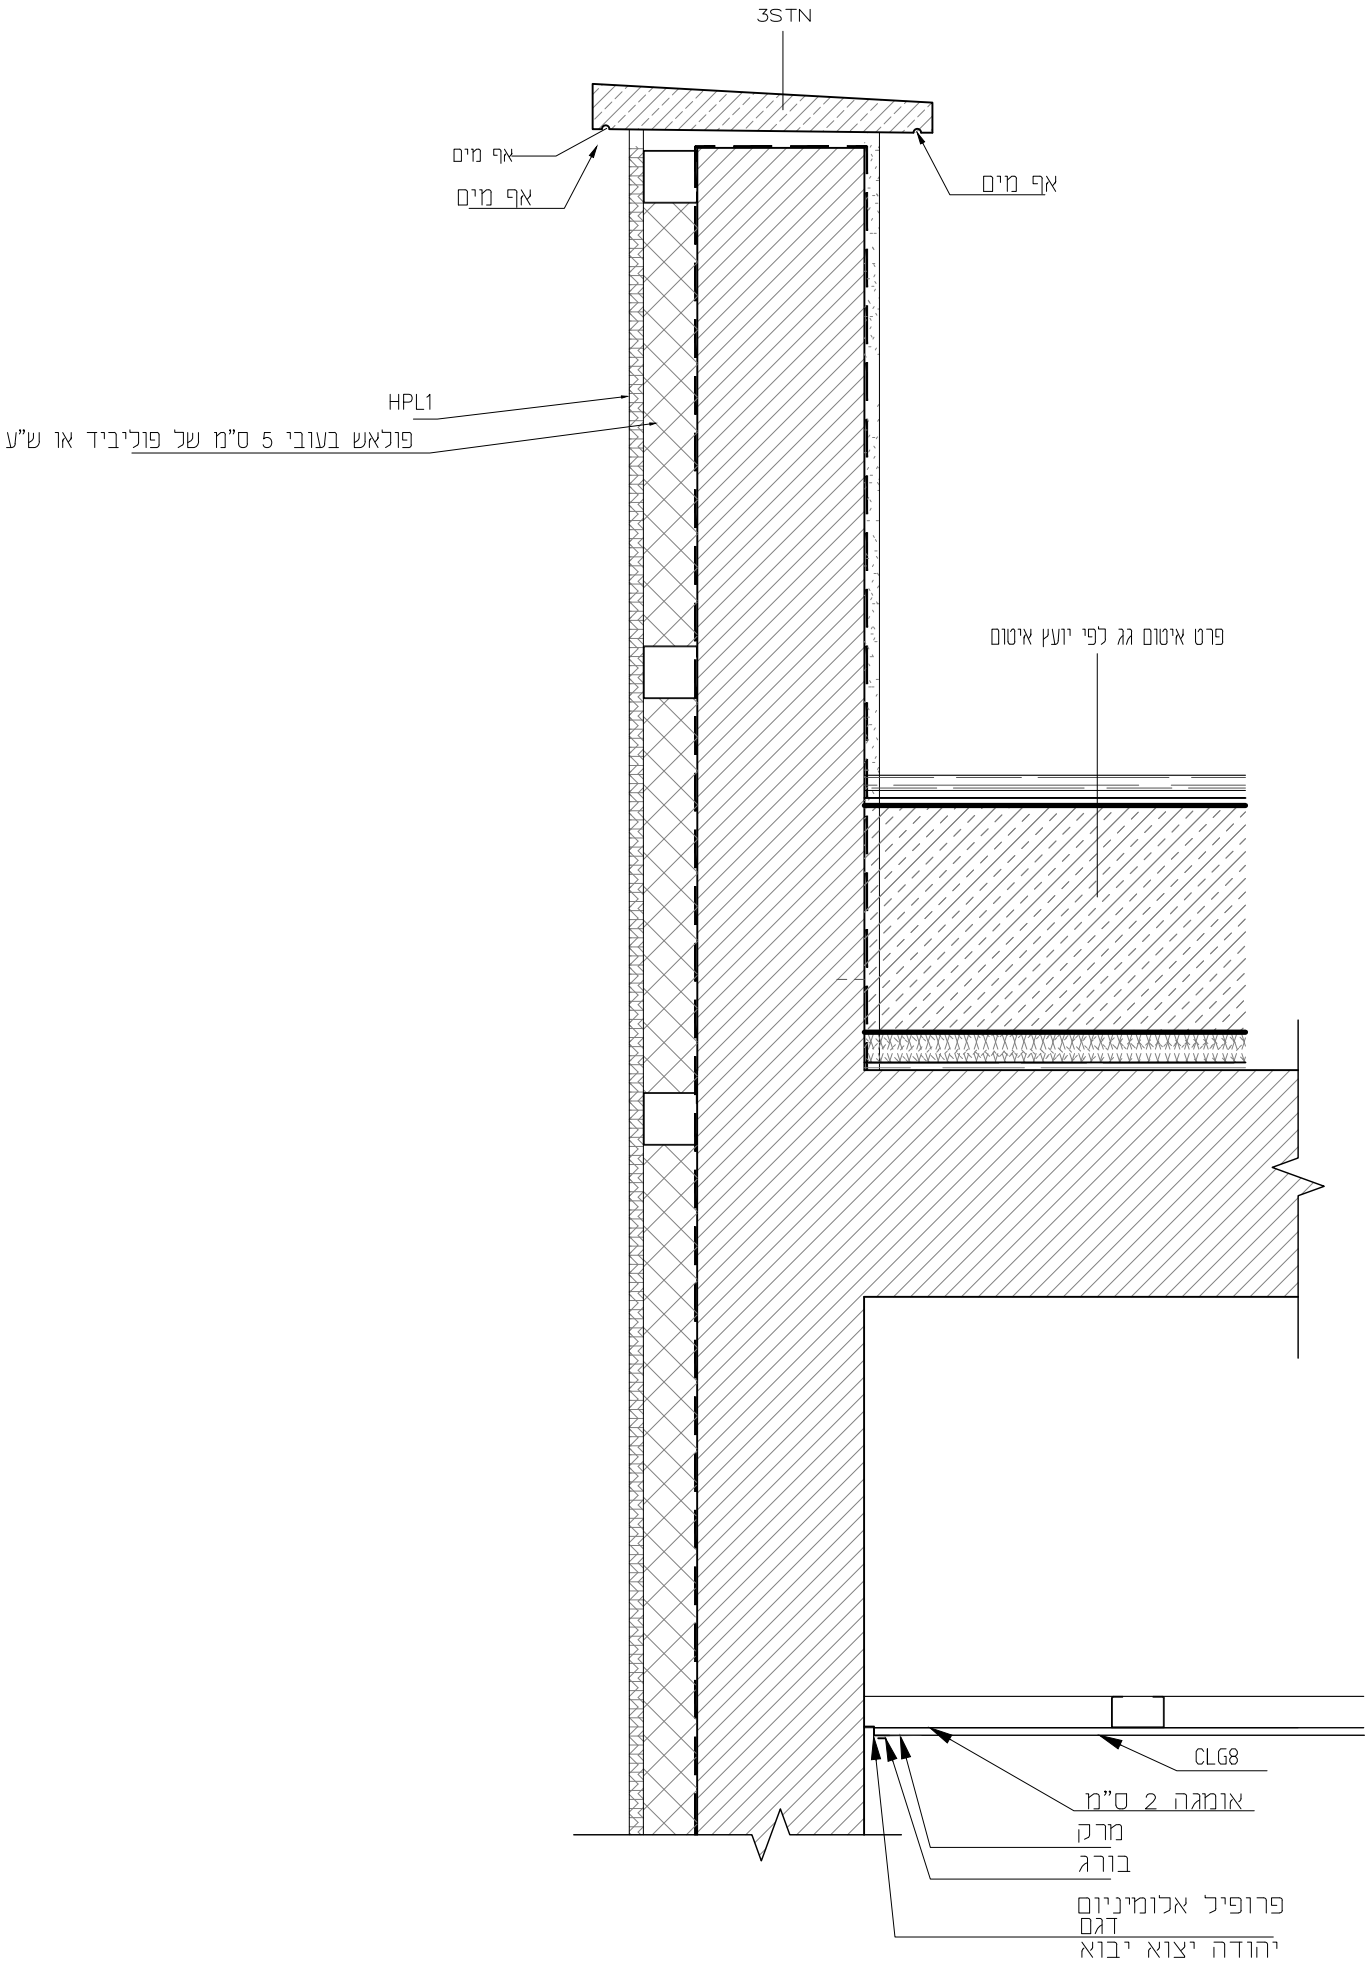

שם פרויקט: קאנטרי ירוחם		אדר' נ.אטשטיין כפר נמר, מיקוד 40593, משק 50, טל - 09-8996371 פקס - 09-8996374 מודם - 09-8990674 e-mail : office@galpaz-arch.com			הערות לביצוע: אאאאאאאאאאאאאאאא אאאאאאאאאאאאאאאא אאאאאאאאאאאאאאאא	
מהדורה: B00	סטטוס נעיון כאישור למכרז לביצוע					
תאריך: 10.04.25		תאריך 10.04.25	תפוצה	מהות עדכון למכרז	מהדורה B00	
YeruchamPool Pratim	שם קובץ					קנ"מ: 1:10
שם מקור: קאנטרי ירוחם/work/פרטים						גודל גליון: A3

בהכנה

פרט איטום גג לפי יועץ איטום

פרט איטום גג לפי יועץ איטום

בטון


CLG


CLG

שם פרויקט: קאנטרי ירוחם		אדר' נ.אטשטיין כפר נטר, מיקוד 40593, משק 50, טל - 09-8996371 פקס - 09-8996374 מודם - 09-8990674 e-mail : office@galpaz-arch.com				הערות לביצוע: אאאאאאאאאאאאאאאא אאאאאאאאאאאאאאאא אאאאאאאאאאאאאאאא	
מהדורה: B00	סטטוס עיון לאישור למכרז כביצוע	תאריך 10.04.25	תפוצה	מהות עדכון למכרז	מהדורה B00	קנ"מ : 1:10 גודל גליון: A3	
תאריך: 10.04.25							
YeruchamPool Pratim	שם קובץ						
שם מקרה: קאנטרי ירוחם/WORK/פרטים							

6-D


1/1

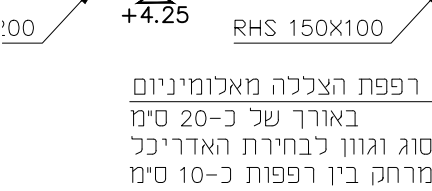[illegible]

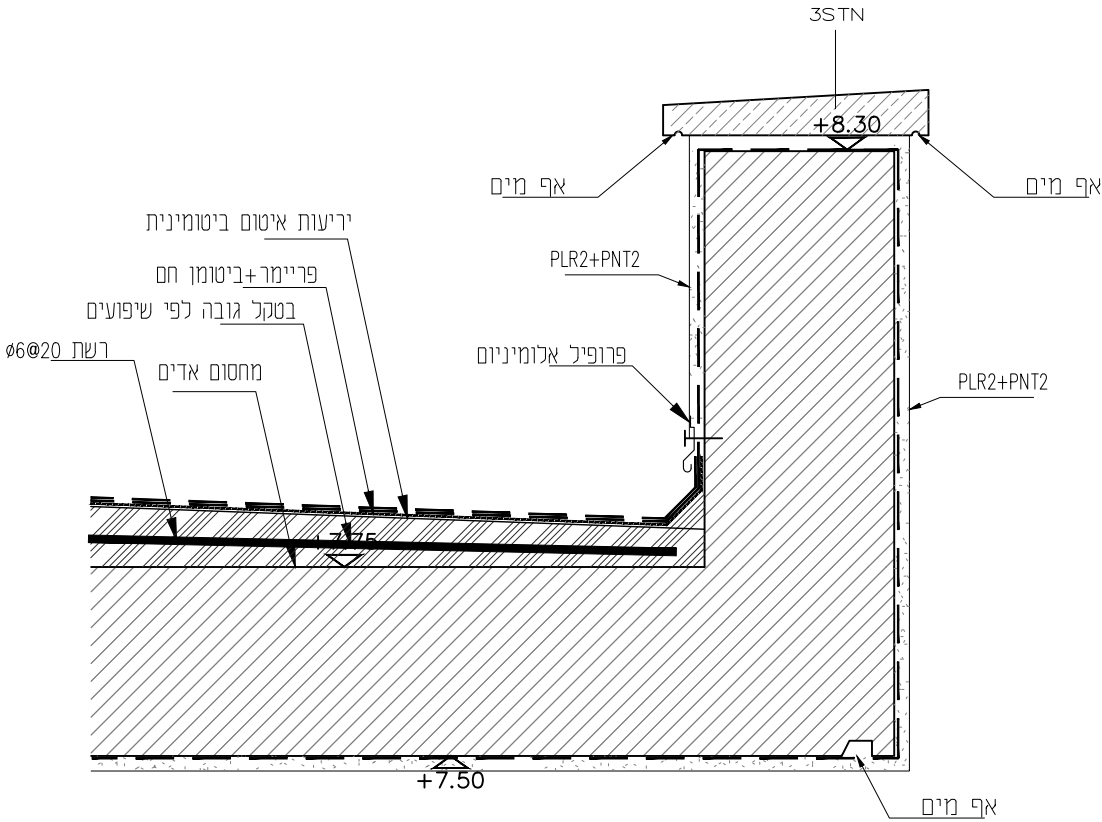


שם פרויקט: קאנטרי ירוחם	אדר' נ.אטשטיין כפר נמר, מיקוד 40593, משק 50, טל - 09-8996371 פקס - 09-8996374 מודם - 09-8990674 e-mail : office@galpaz-arch.com			הערות לביצוע: אאאאאאאאאאאאאאאא אאאאאאאאאאאאאאאא אאאאאאאאאאאאאאאא	
	מהדורה B00	מהות עדכון למכרז	תפוצה	תאריך 10.04.25	שם קובץ uchamPool Protim
קנ"מ: 1:10		גודל גליון: A3			
		שם מקור: קאנטרי ירוחם/WORK/פרטים			

מהדורה	
	
תאריך: 0.04.25	
מרחב/פרט	PratiPool מרחב

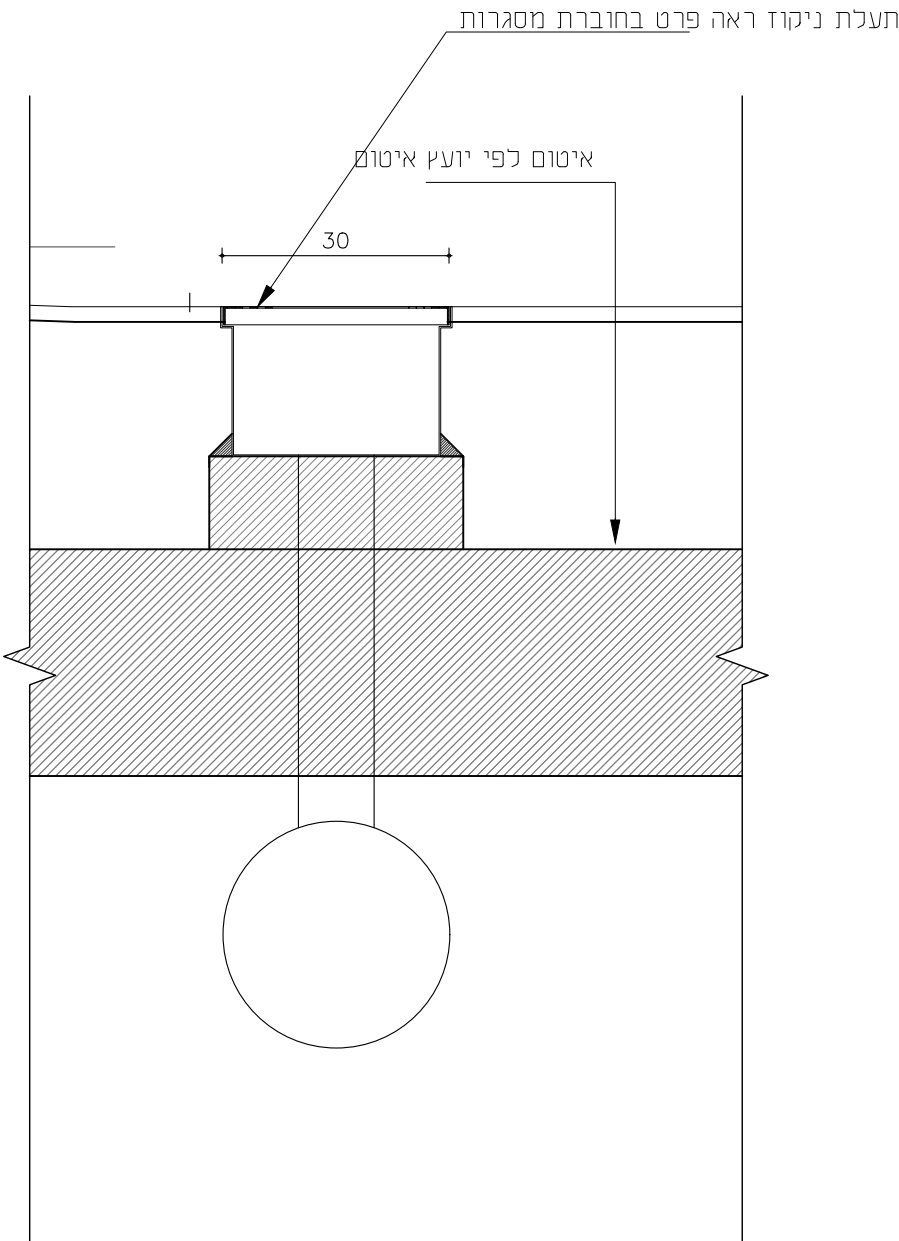

מהדורה:  תאריך: 10.04.25	סטטוס	אדר' נ.אטשטיין כפר נטר, מיקוד 40593, משק 50, טל - 09-8996371 פקס - 09-8996374 מודם - 09-8990674 e-mail : office@galpaz-arch.com			שם פרויקט: קאנטרי ירוחם	
	כעיון כאישור				הערות לביצוע: אאאאאאאאאאאאאאאאאאאא אאאאאאאאאאאאאאאאאאאא אאאאאאאאאאאאאאאאאאאא	
	כמכרז כביצוע					
שם קובץ chamPool Pratim	תאריך	תפוצה	מהות עדכון	מהדורה	קנ"מ: 1:10 גודל גליון: A3	
שם מקרן: קאנטרי ירוחם/work/פרטים	10.04.25		למכרז	B00		

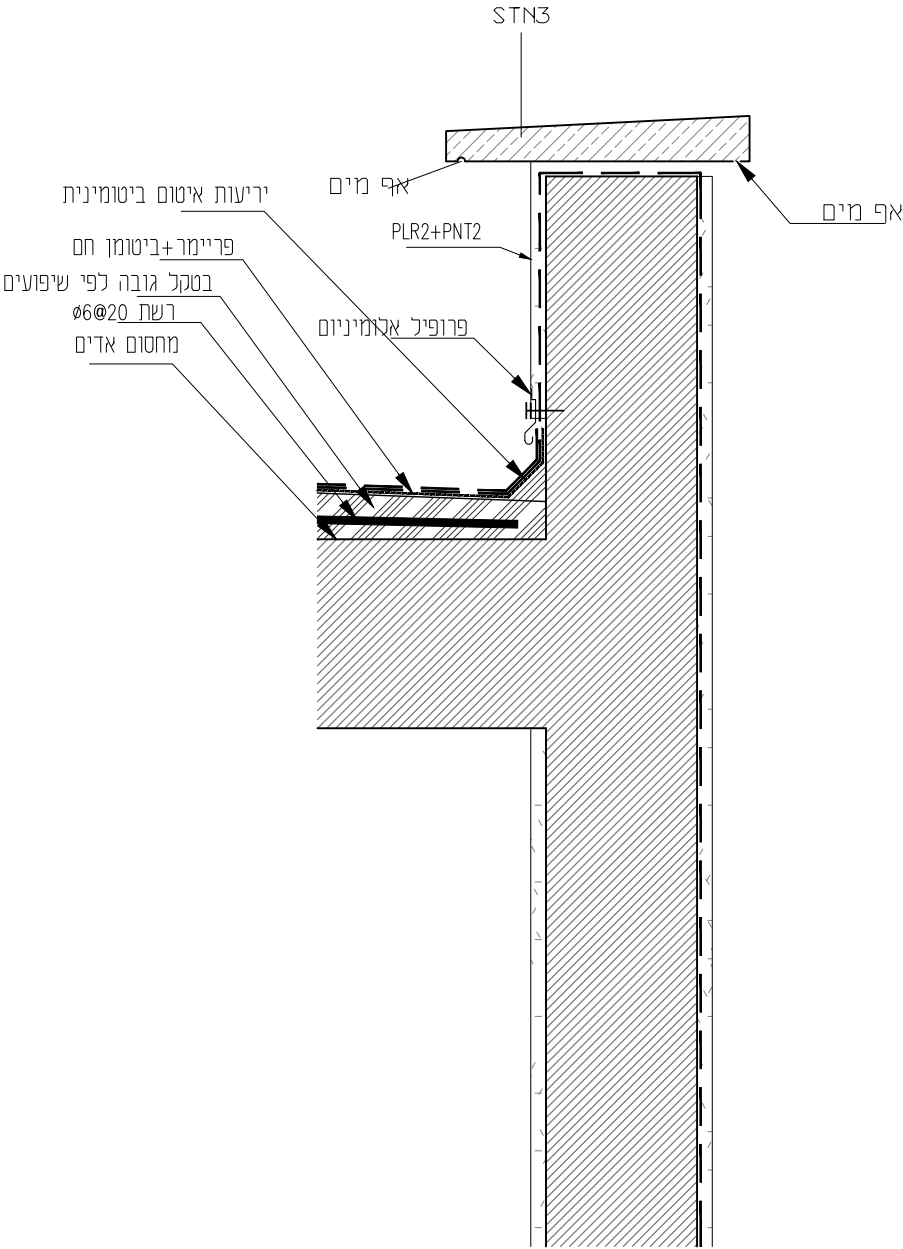

שם פרויקט: קאנטרי ירוחם	אדר' נ.אטשטיין			סטרטוס		מהדורה:
	כפר נטר, מיקוד 40593, משק 50, טל - 09-8996371 פקס - 09-8990674 מודם - 09-8996374 e-mail : office@galpaz-arch.com			מעיון לאישור		
הערות לביצוע: אאאאאאאאאאאאאאאא אאאאאאאאאאאאאאאא אאאאאאאאאאאאאאאא	מהדורה	מהות עדכון	תפוצה	תאריך	למכרז לביצוע	תאריך: 10.04.25
	B00	למכרז		10.04.25		
קנ"מ: 1:10	גודל גליון: A3			שם קובץ chamPool Protim		
				שם מקרה: קאנטרי ירוחם/WORK/פרטי		



מהדור  תאריך: 0.04.25	סטטוס ☒ לעיון ☒ לאישור ☒ למכרז ☐ לביצוע	אדר' נ.אטשטיין כפר נמר, מיקוד 40593, משק 50, טל - 09-8996371 פקס - 09-8996374 מודם - 09-8990674 e-mail : office@galpoz-arch.com		
		מהדורה B00	מהות עדכון כמכרז	תפוצה
				תאריך 10.04.25
שם קובץ amPool Pratim		שם מקור: קאנטרי ירוחם/work/פר		
		קנ"מ: 1:10 גודל גליון: A3		

