

<p>על המבצע לבקר את המידות ולהודיע למתכנן על כל טעות, סטיה, סתירה או אי התאמה בטרם המשיך בעבודתו. המתכנן הינו הבעלים הבלעדי של תוכנית זו ושל זכויות היוצרים בה. אין לעשות כל שימוש בתוכנית זו וברעיונות הגלומים בה, ללא אישור מראש ובכתב של המתכנן.</p>
<div> <div>תאריך</div> <div>מס</div> <div>תיאור</div> </div>

10.11.24	A	פתיחת גליון
21.01.25	00	עדכון למכרז
19.02.25	01	עדכון למכרז
25.02.25	02	עדכון למכרז
10.04.25	B00	עדכון למכרז

שם הפרויקט:

ירוחם -מרכז ספורט ונופש

שם המזמין:

החברה הכלכלית לפיתוח ירוחם

מספר הגליון

מספר הפרוייקט

502365

שם הגליון:

ממ"מ 3

קנה מידה:

1 : 50

תאריך הפקה:

<div> <div>לביצוע</div> <div>למכרז</div> <div>לעיון</div> </div>	<div> <div>שם קובץ:</div> <div>B00</div> <div>10.04.25</div> </div>
--	---


גלפז אדריכלים והנדסה

ההדריס20כפר נטר

טל': 098996371


גודל גליון:

59 X 42

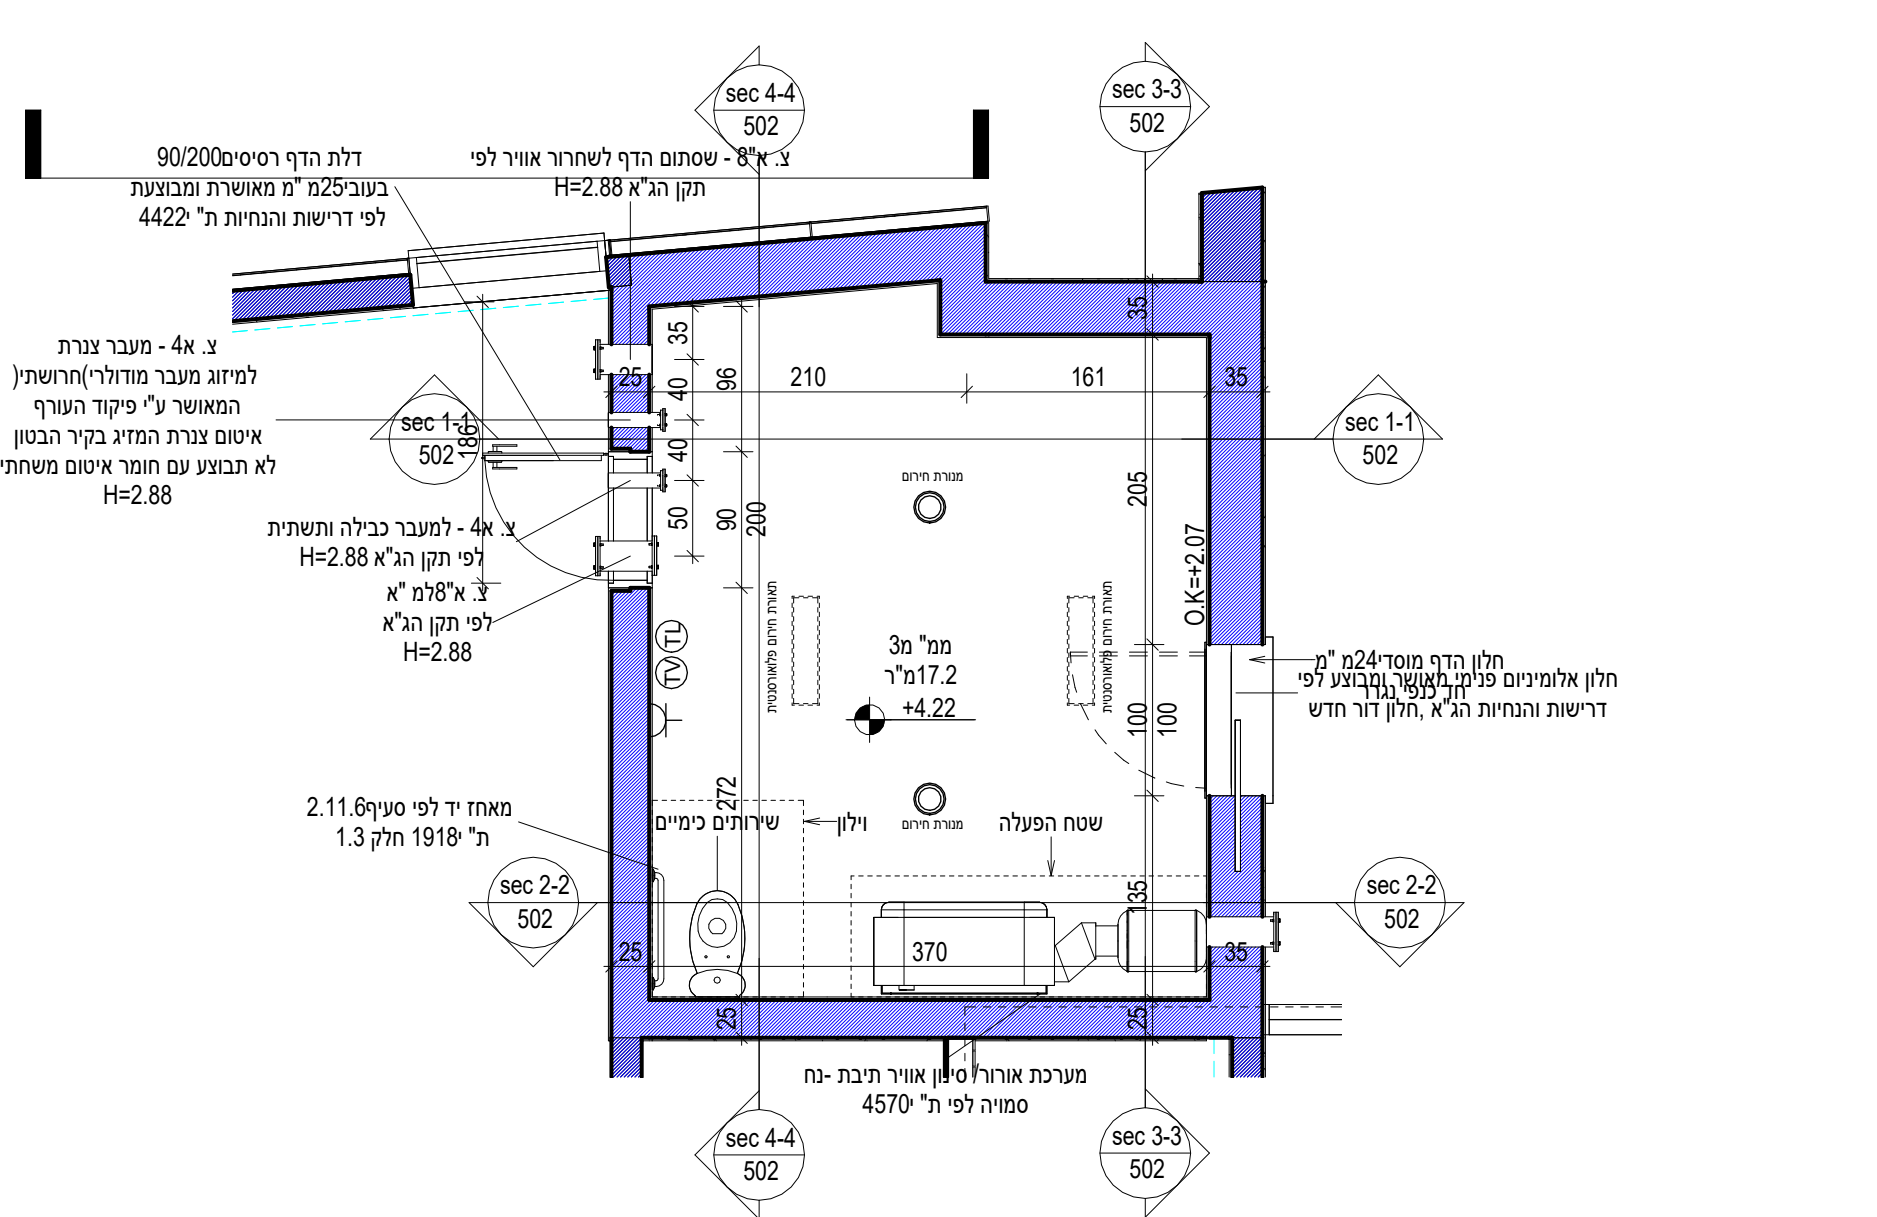


קומה 01

1 : 50

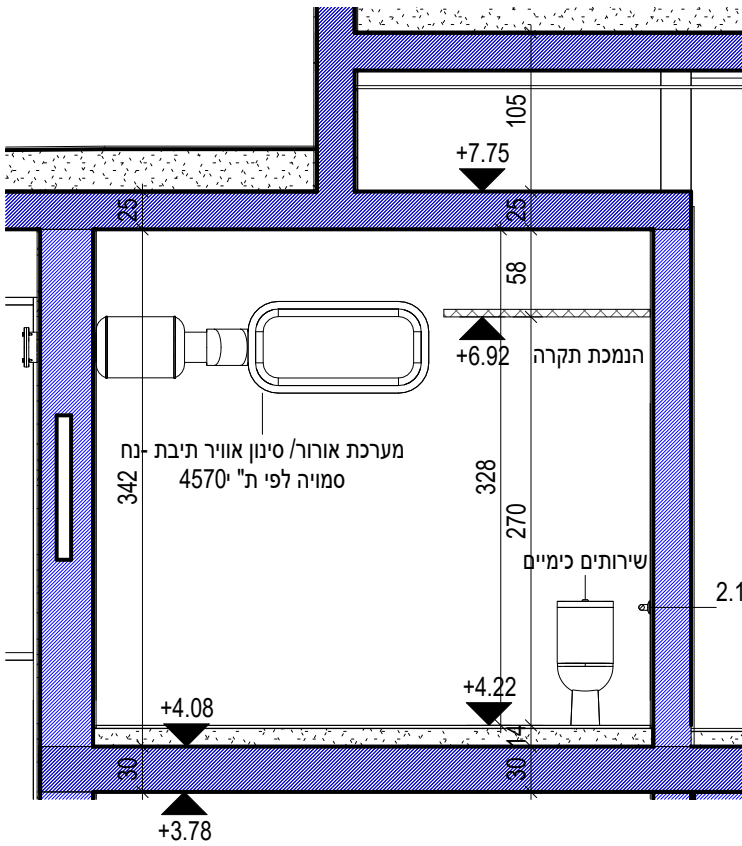


sec 2-2

1 : 50

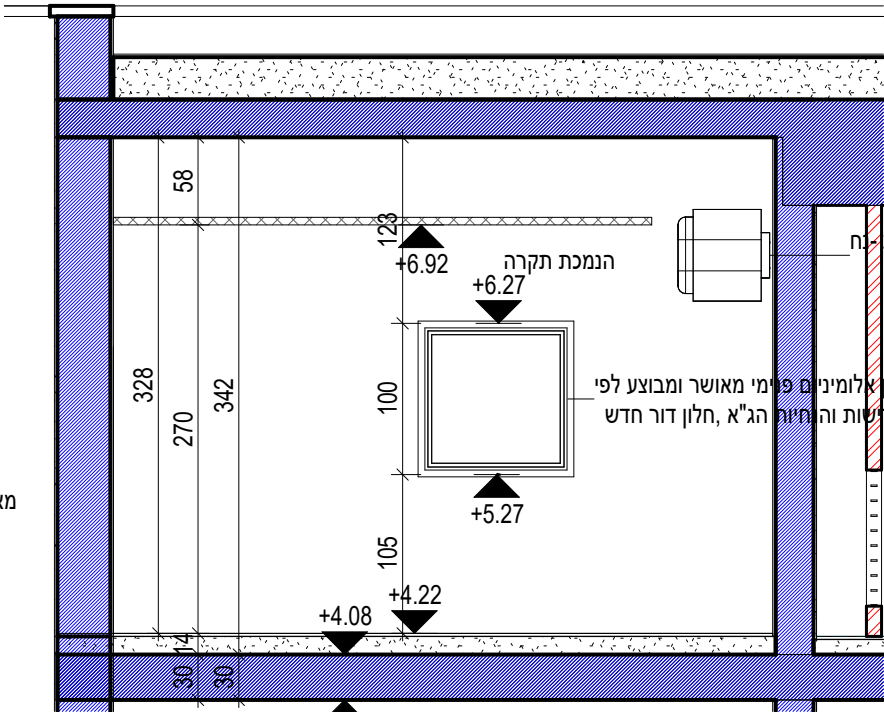


sec 3-3

1 : 50

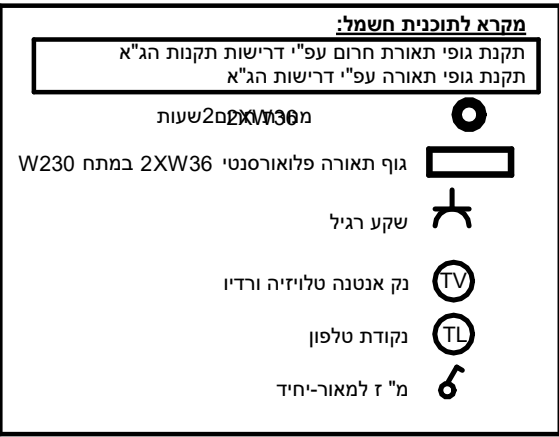


<p>מרחב מוגן ממ"מ 3</p> <p>מכסת ממ"מ לקאנטרי קליאב: 2525.6X 2% = 50.5</p> <p>שטח ממ"מ 3 - 17.21</p> <p>גובה ממ"מ 3 - 3.32</p> <p>נפח ממ"מ 3 - 57.332</p>
<p>חישוב מערכת הסינון לפי ת"י 4570:</p> <p>מס' החלפות אוויר מינימלי לשעה 2-2</p> <p>מק"ש 114 = 57</p> <p>חישוב כמות אנשים נפח אוויר להחלפות:</p> <p>איש 43 = 17.2 / 0.4</p> <p>מ"ש 258 = 43 * 6</p> <p>מערכת סינון שמשוגלת לספק 258מ"ק אוויר מסונן לשעה</p>

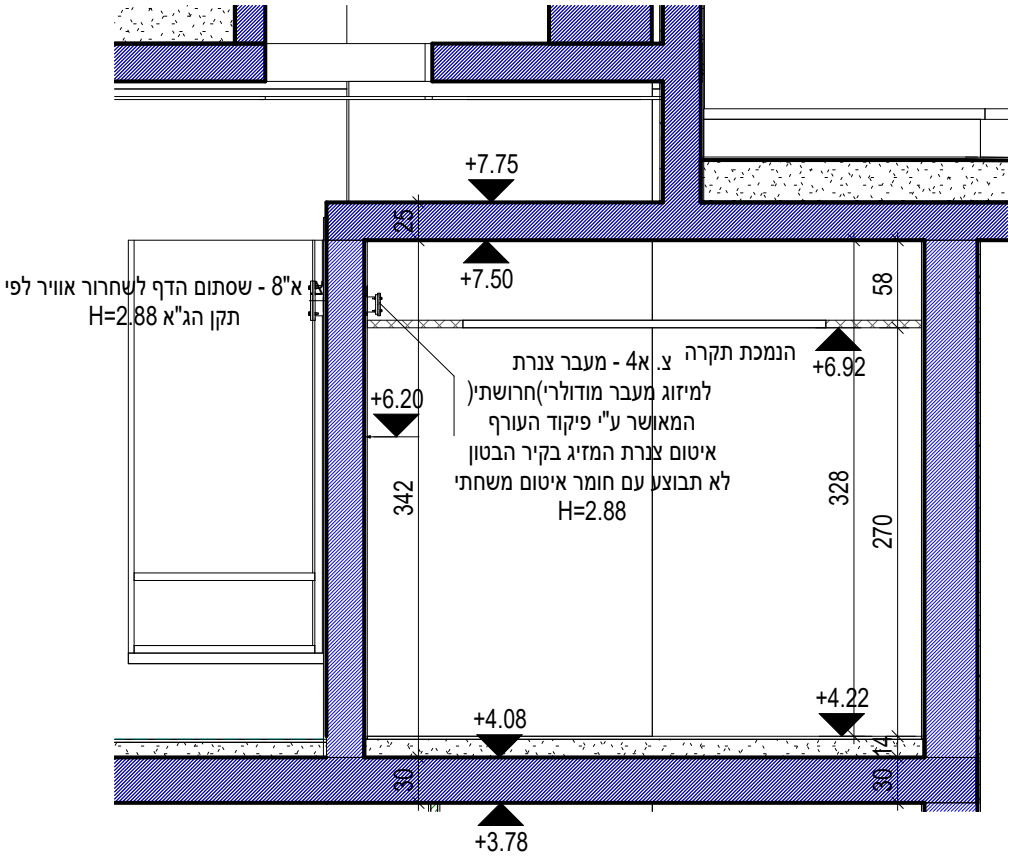

sec 1-1

1 : 50

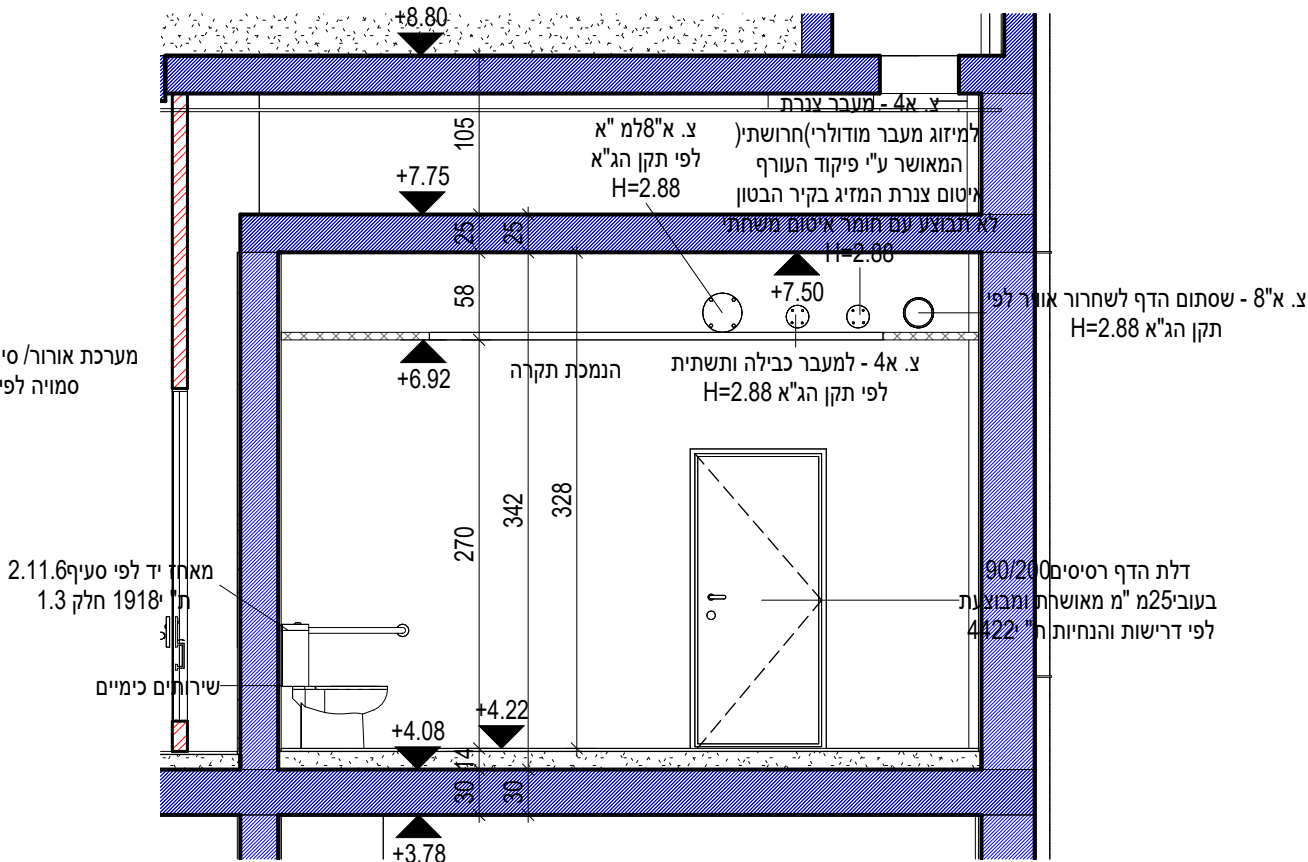

sec 4-4

1 : 50