
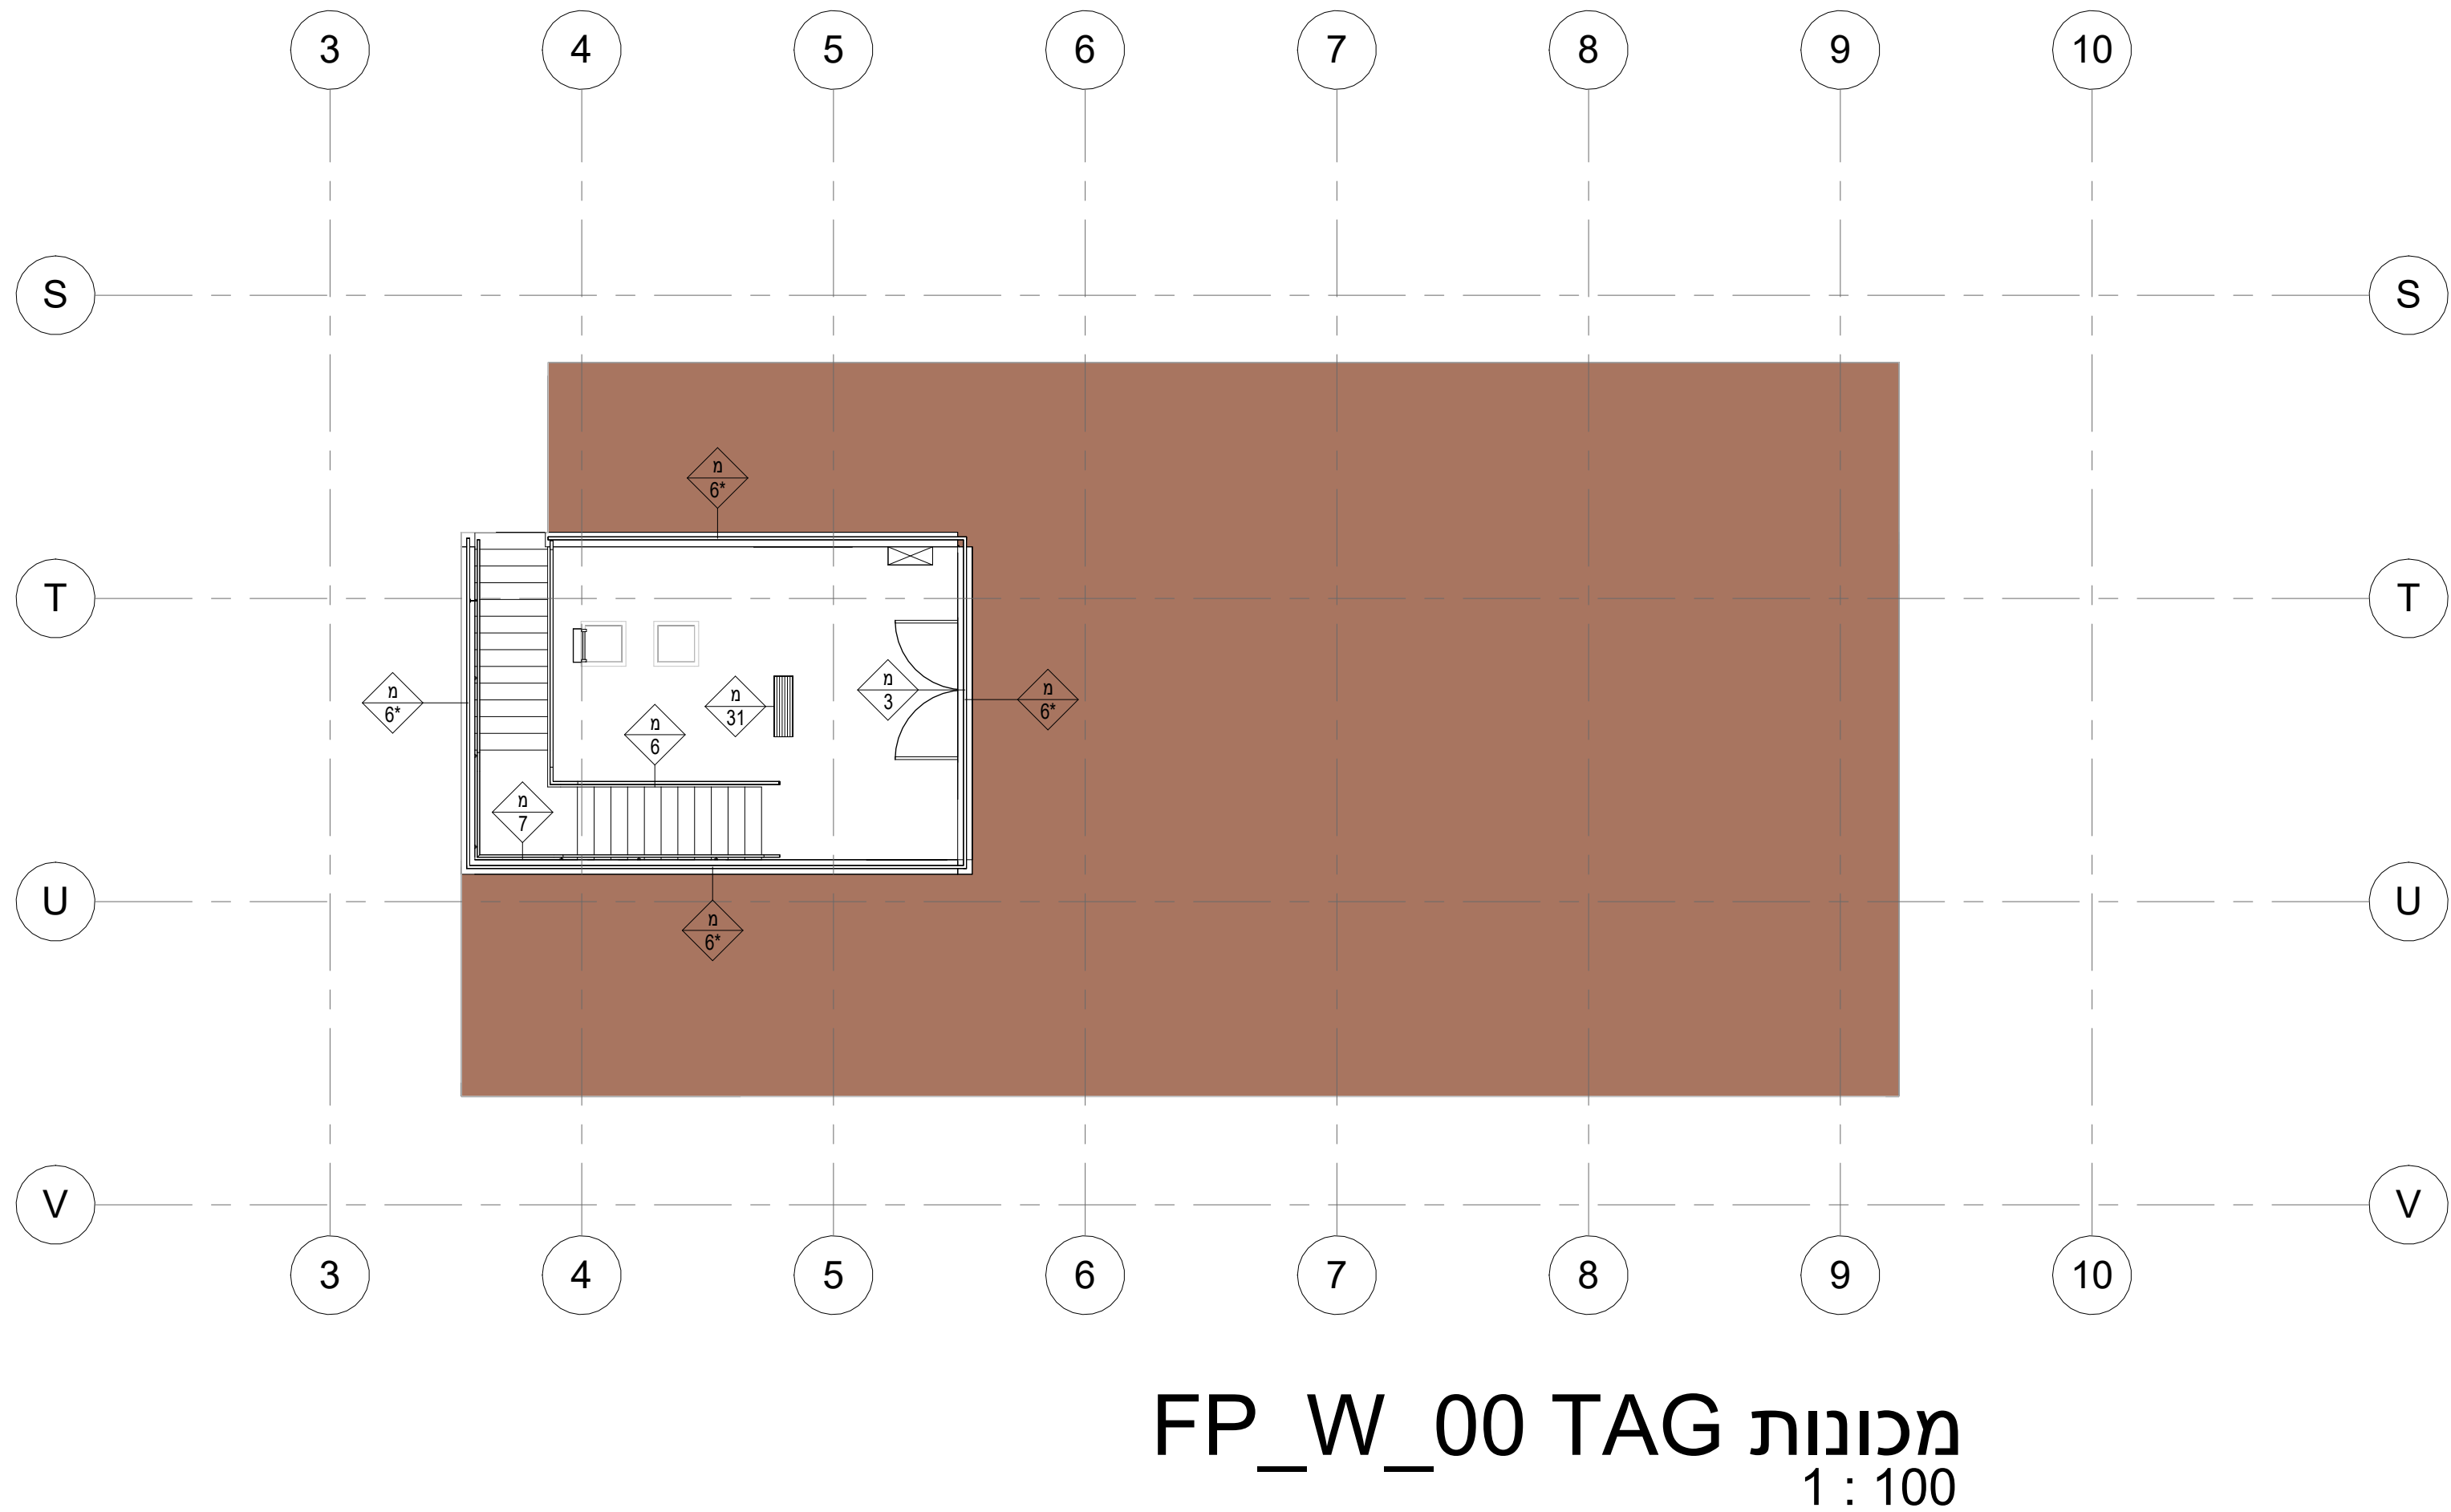


תאריך	מס	תיאור
09.12.24	A	פתיחת גליון
21.01.25	00	עדכון למכרז
25.02.25	01	עדכון למכרז
10.04.25	B00	עדכון למכרז

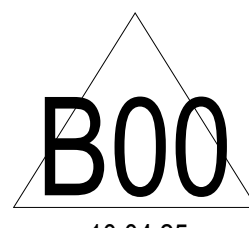

שם הפרויקט:		שם המזמין:	
מספר הפרויקט		מספר הגליון	
365		810	
תאריך הפקת:		קנה מידה:	
08/04/2025 19:17:02		1 : 100	
לביצוע	למכרז	לעיון	
<input type="radio"/>	<input checked="" type="radio"/>	<input type="radio"/>	
שם קובץ:			
גלפז אדריכלים והנדסה			
ההדרימ20כפר נטר			
טל': 098996371			
84 X 59		גודל גליון:	