


על המבצע לבקר את המידות ולהודיע למתכנן על כל טעות, סטיה, סתירה או אי התאמה בטרם המשיך בעבודתו. המתכנן הינו הבעלים הבלעדי של תוכנית זו ושל זכויות היוצרים בה. אין לעשות כל שימוש בתוכנית זו וברעיונות הגלומים בה, ללא אישור מראש ובכתב של המתכנן.



תאריך	מס	תיאור
10.11.24	A	פתיחת גליון
21.01.25	00	עדכון למכרז
19.02.25	01	עדכון למכרז
25.02.25	02	עדכון למכרז
10.04.25	B00	עדכון למכרז

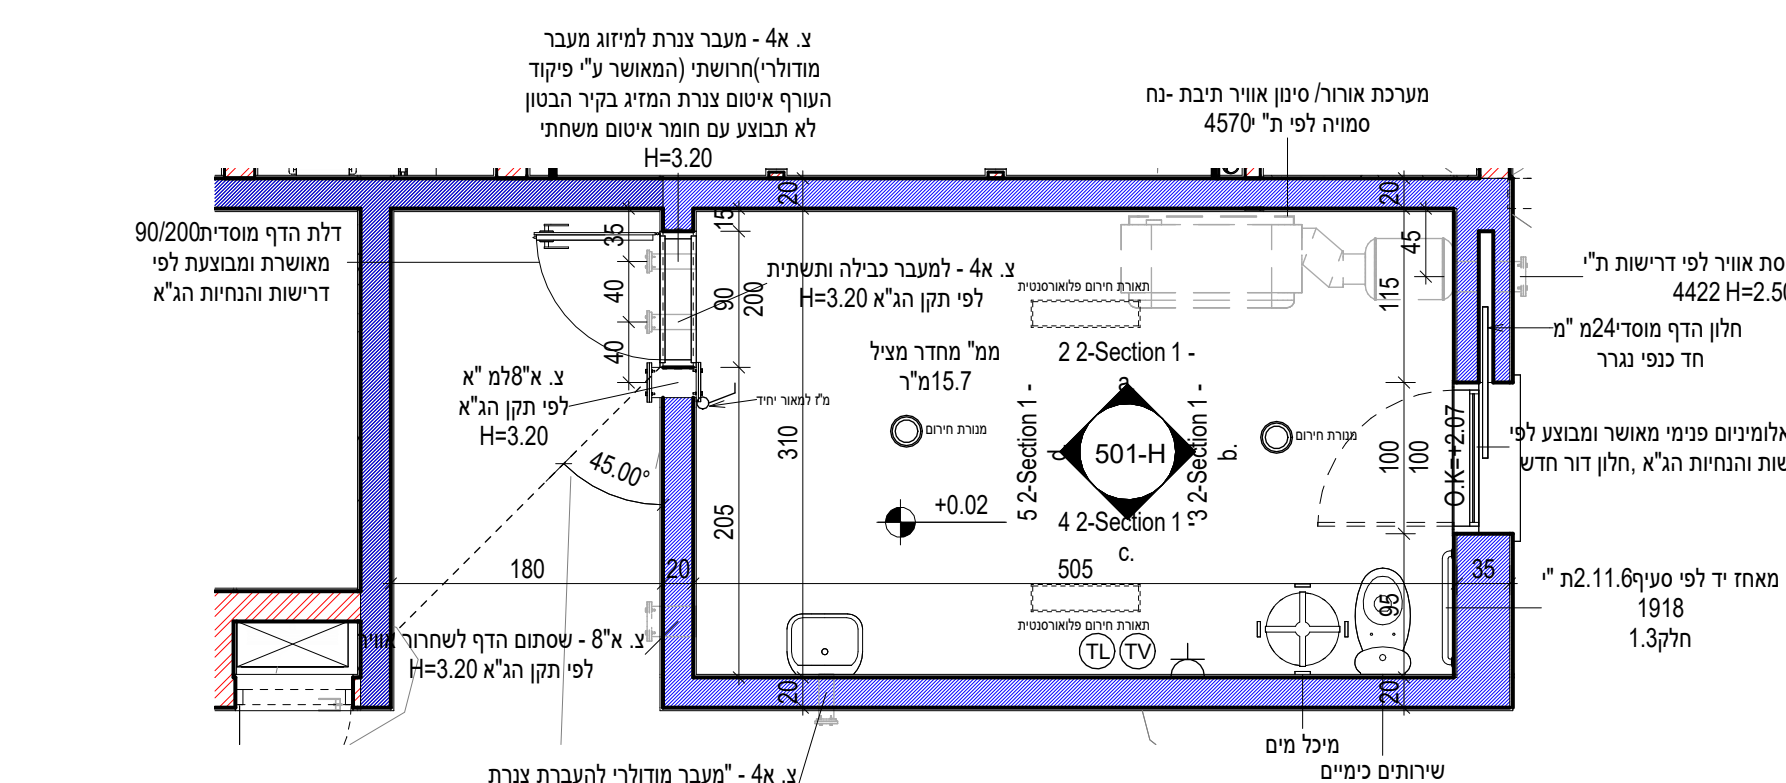

מרחב מוגן ממ"מ 1
מכסת ממ"מ לקאנטרי קלאב: מ"ר 50.5 = 2% 2525.6
שטח ממ"מ 2 - מ"ר 15.7 גובה ממ"מ 3.48 - מ' נפח ממ"מ מ-מ"ר 15.7*3.48=54.63
חישוב מערכת הסינון לפי ת"י 4570: מס' החלפות אוויר מינימלי לשעה-2 מק"ש 2*109.27=54.63 חישוב כמות אנשים ונפח אוויר לחלפות: איש 15.7 / 0.4 = 39.25 מ"קש 39.25*6 = 235.5 מערכת סינון שמסוגלת לספק 235.5מ"ק אוויר מסונן לשעה

## FP\_W\_00\_A - MMM 2

1 : 50

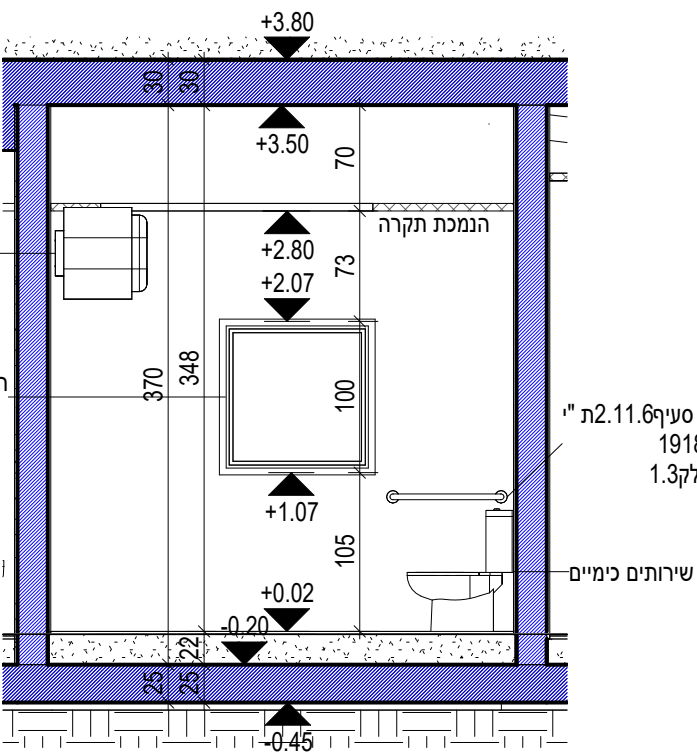
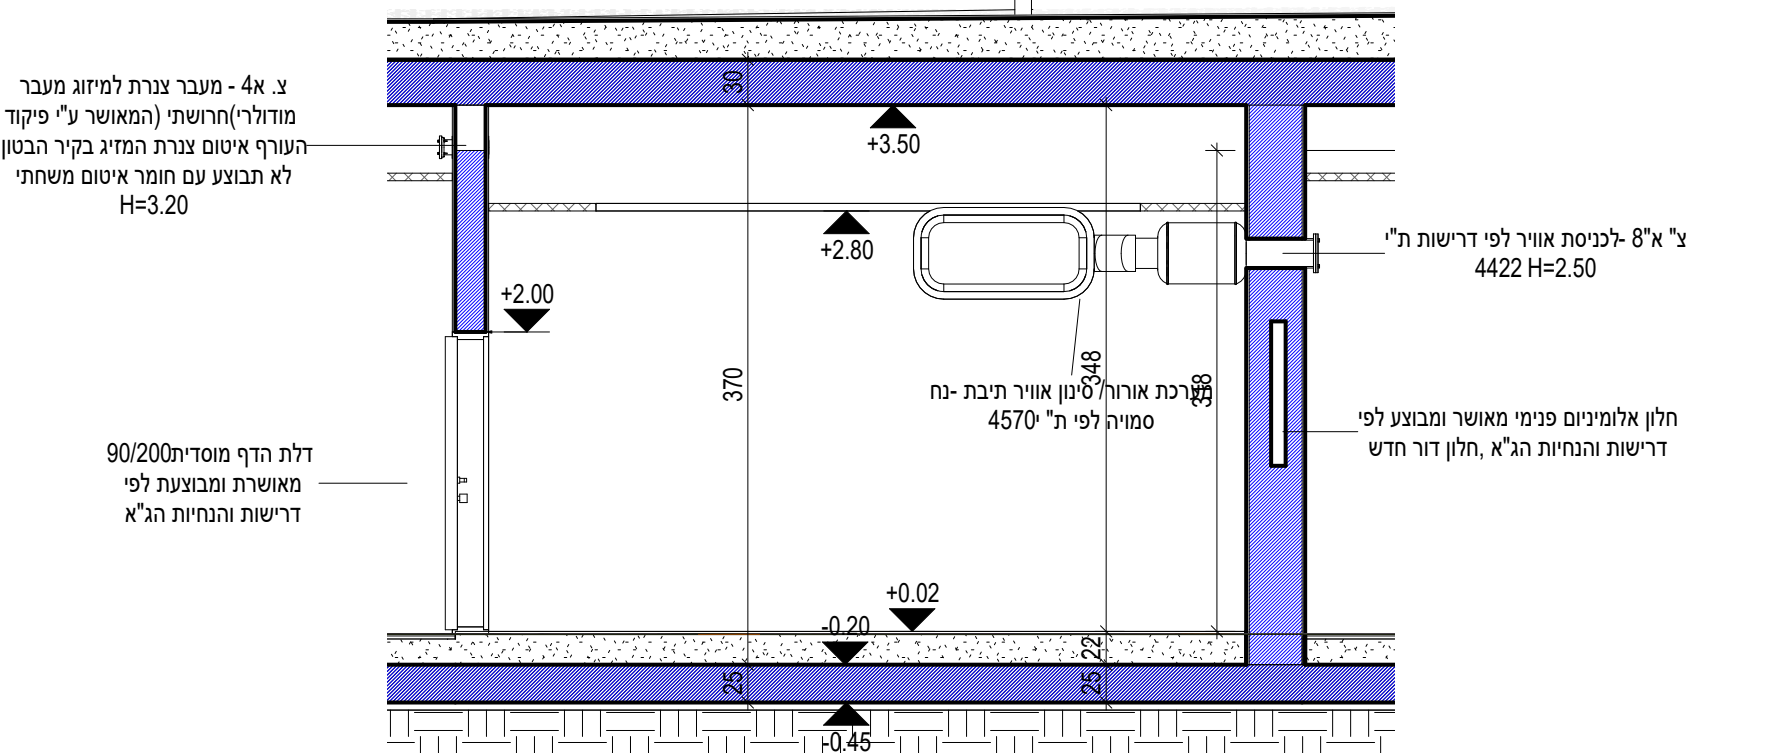


## Section 1 - a

1 : 50

## Section 1 - b

1 : 50

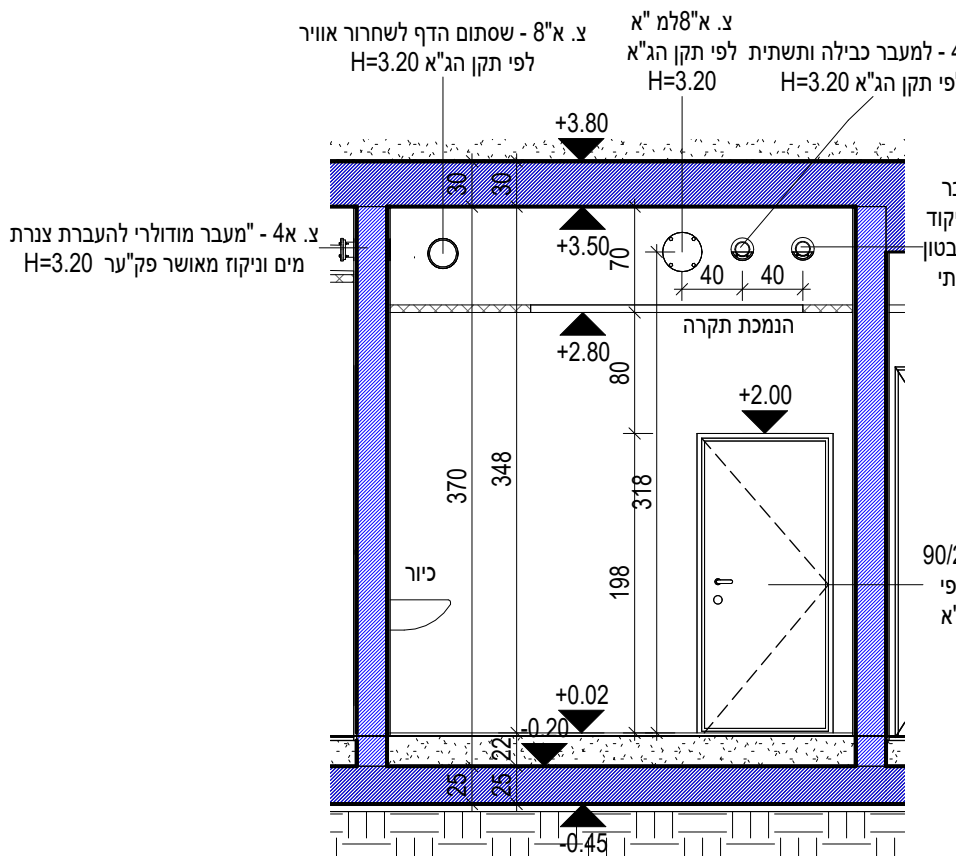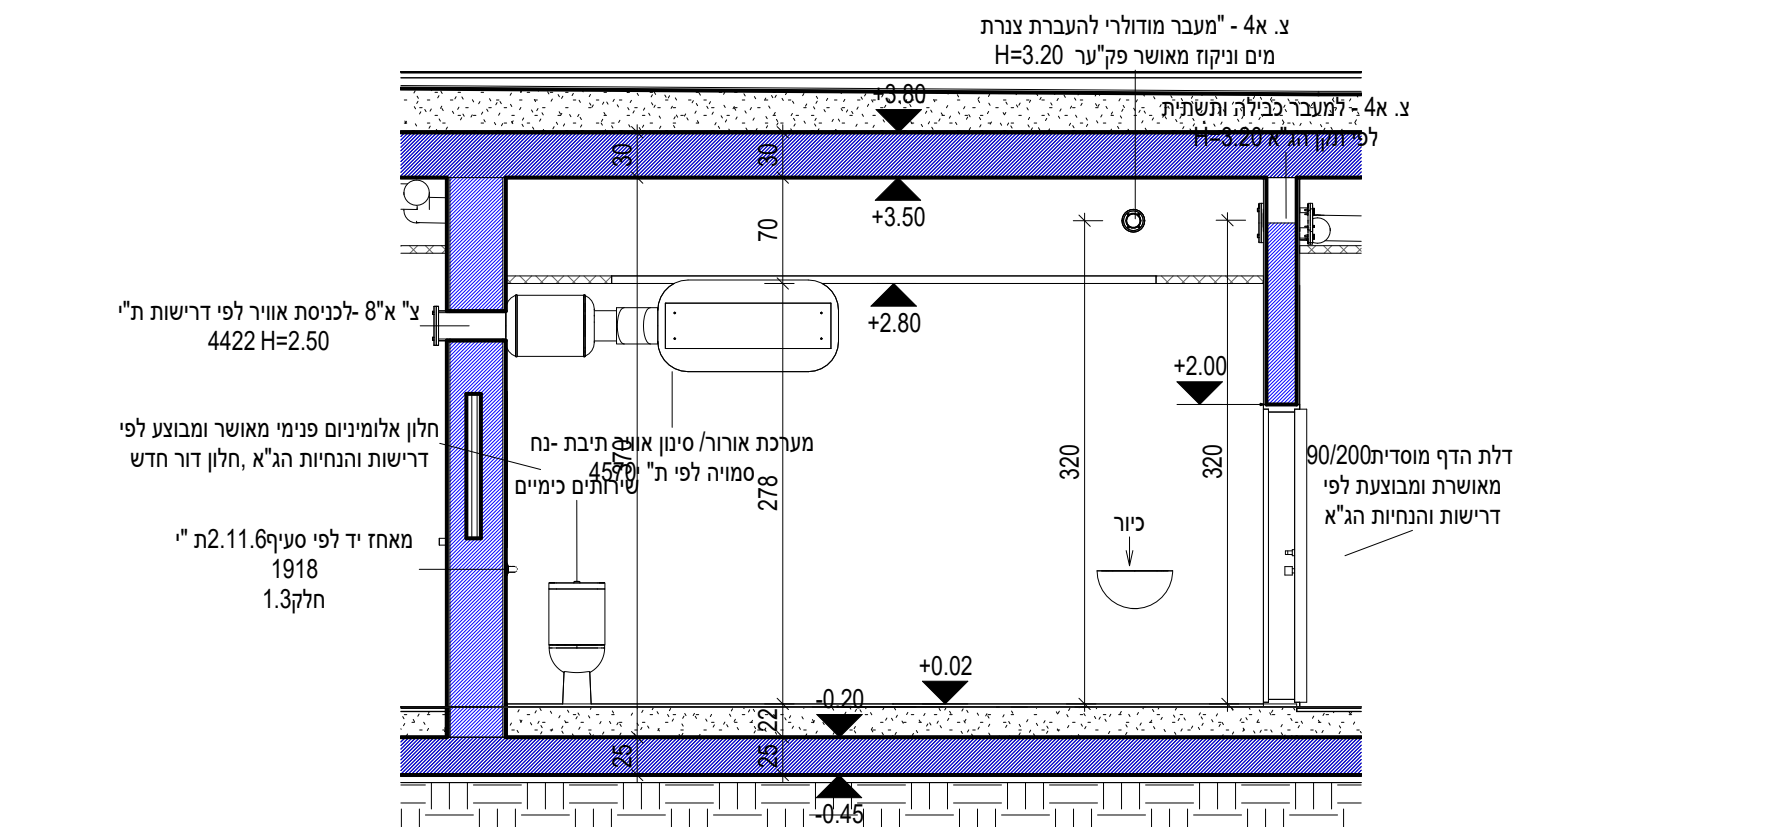

## Section 1 - c

1 : 50

## Section 1 - d

1 : 50

שם הפרויקט:

ירוחם -מרכז ספורט ונופש

שם המזמין:

החברה הכלכלית לפיתוח ירוחם

מספר הגליון

מספר הפרוייקט

501365

שם הגליון:


ממ"מ 2

קנה מידה:

1 : 50

תאריך הפקה:

08/04/2025 19:16:19

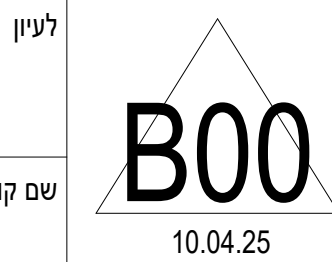

שם קובץ:

גלפז אדריכלים והנדסה

ההדריס20כפר נטר

טל': 098996371

גודל גליון:

59 X 42