


<p>על המבצע לבקר את המידות ולהודיע למתכנן על כל טעות, טייה, סתירה או אי התאמה בטרם המשך בעבודתו. המתכנן הינו הבעלים הבלעדי של תוכנית זו ושל זכויות היוצרים בה. אין לעשות כל שימוש בתוכנית זו וברעיונות הגלומים בה, ללא אישור מראש ובכתב של המתכנן.</p>		
תאריך	מס	תיאור
10.11.24	A	פתיחת גליון
21.01.25	00	עדכון למכרז
10.04.25	B00	עדכון למכרז


מרחב מנון ממ"מ 1
<p>מסכת ממ"מ לקאנטרי קלאב:</p> <p>2525.6X24% = 50.5 מ"ר</p> <p>שטח ממ"מ 10 - מ"ר 39.7</p> <p>גובה ממ"מ 3.81-3</p> <p>נפח ממ"מ 39.7*3.81=151.25ק"מ</p>
<p>חישוב מערכת הסינון לפי ת" 4570:</p> <p>מס' החלפות אויר מינימלי לשעה-2</p> <p>מק"ש 151.25*2 =302.5</p> <p>חישוב כמות ענפים נפח אויר לחלופית:</p> <p>אספקה 39.7 / 0.4 = 99.25מ"ק</p> <p>מ"ק קשה 99.25*6 = 595.5</p> <p>מערכת סינון שמסוגלת לספק:595.5מ"ק אויר מסוגן לשעה</p>

מבטא לתוכנית משתלי:
<p>תקנת גופי תאורת חדרים עפ"י דרישות תקנת הג"א</p> <p>תקנת גופי תאורה עפ"י דרישות הג"א</p> <p>מספר20שעות</p> <p>גוף תאורה פילאורסטרי 2XW36 במתח W230</p> <p>שקע רגיל</p> <p>נק אנטנה טלוויזיה ורדיו</p> <p>נקודות טלפון</p> <p>מ"ז למאור יחיד</p>

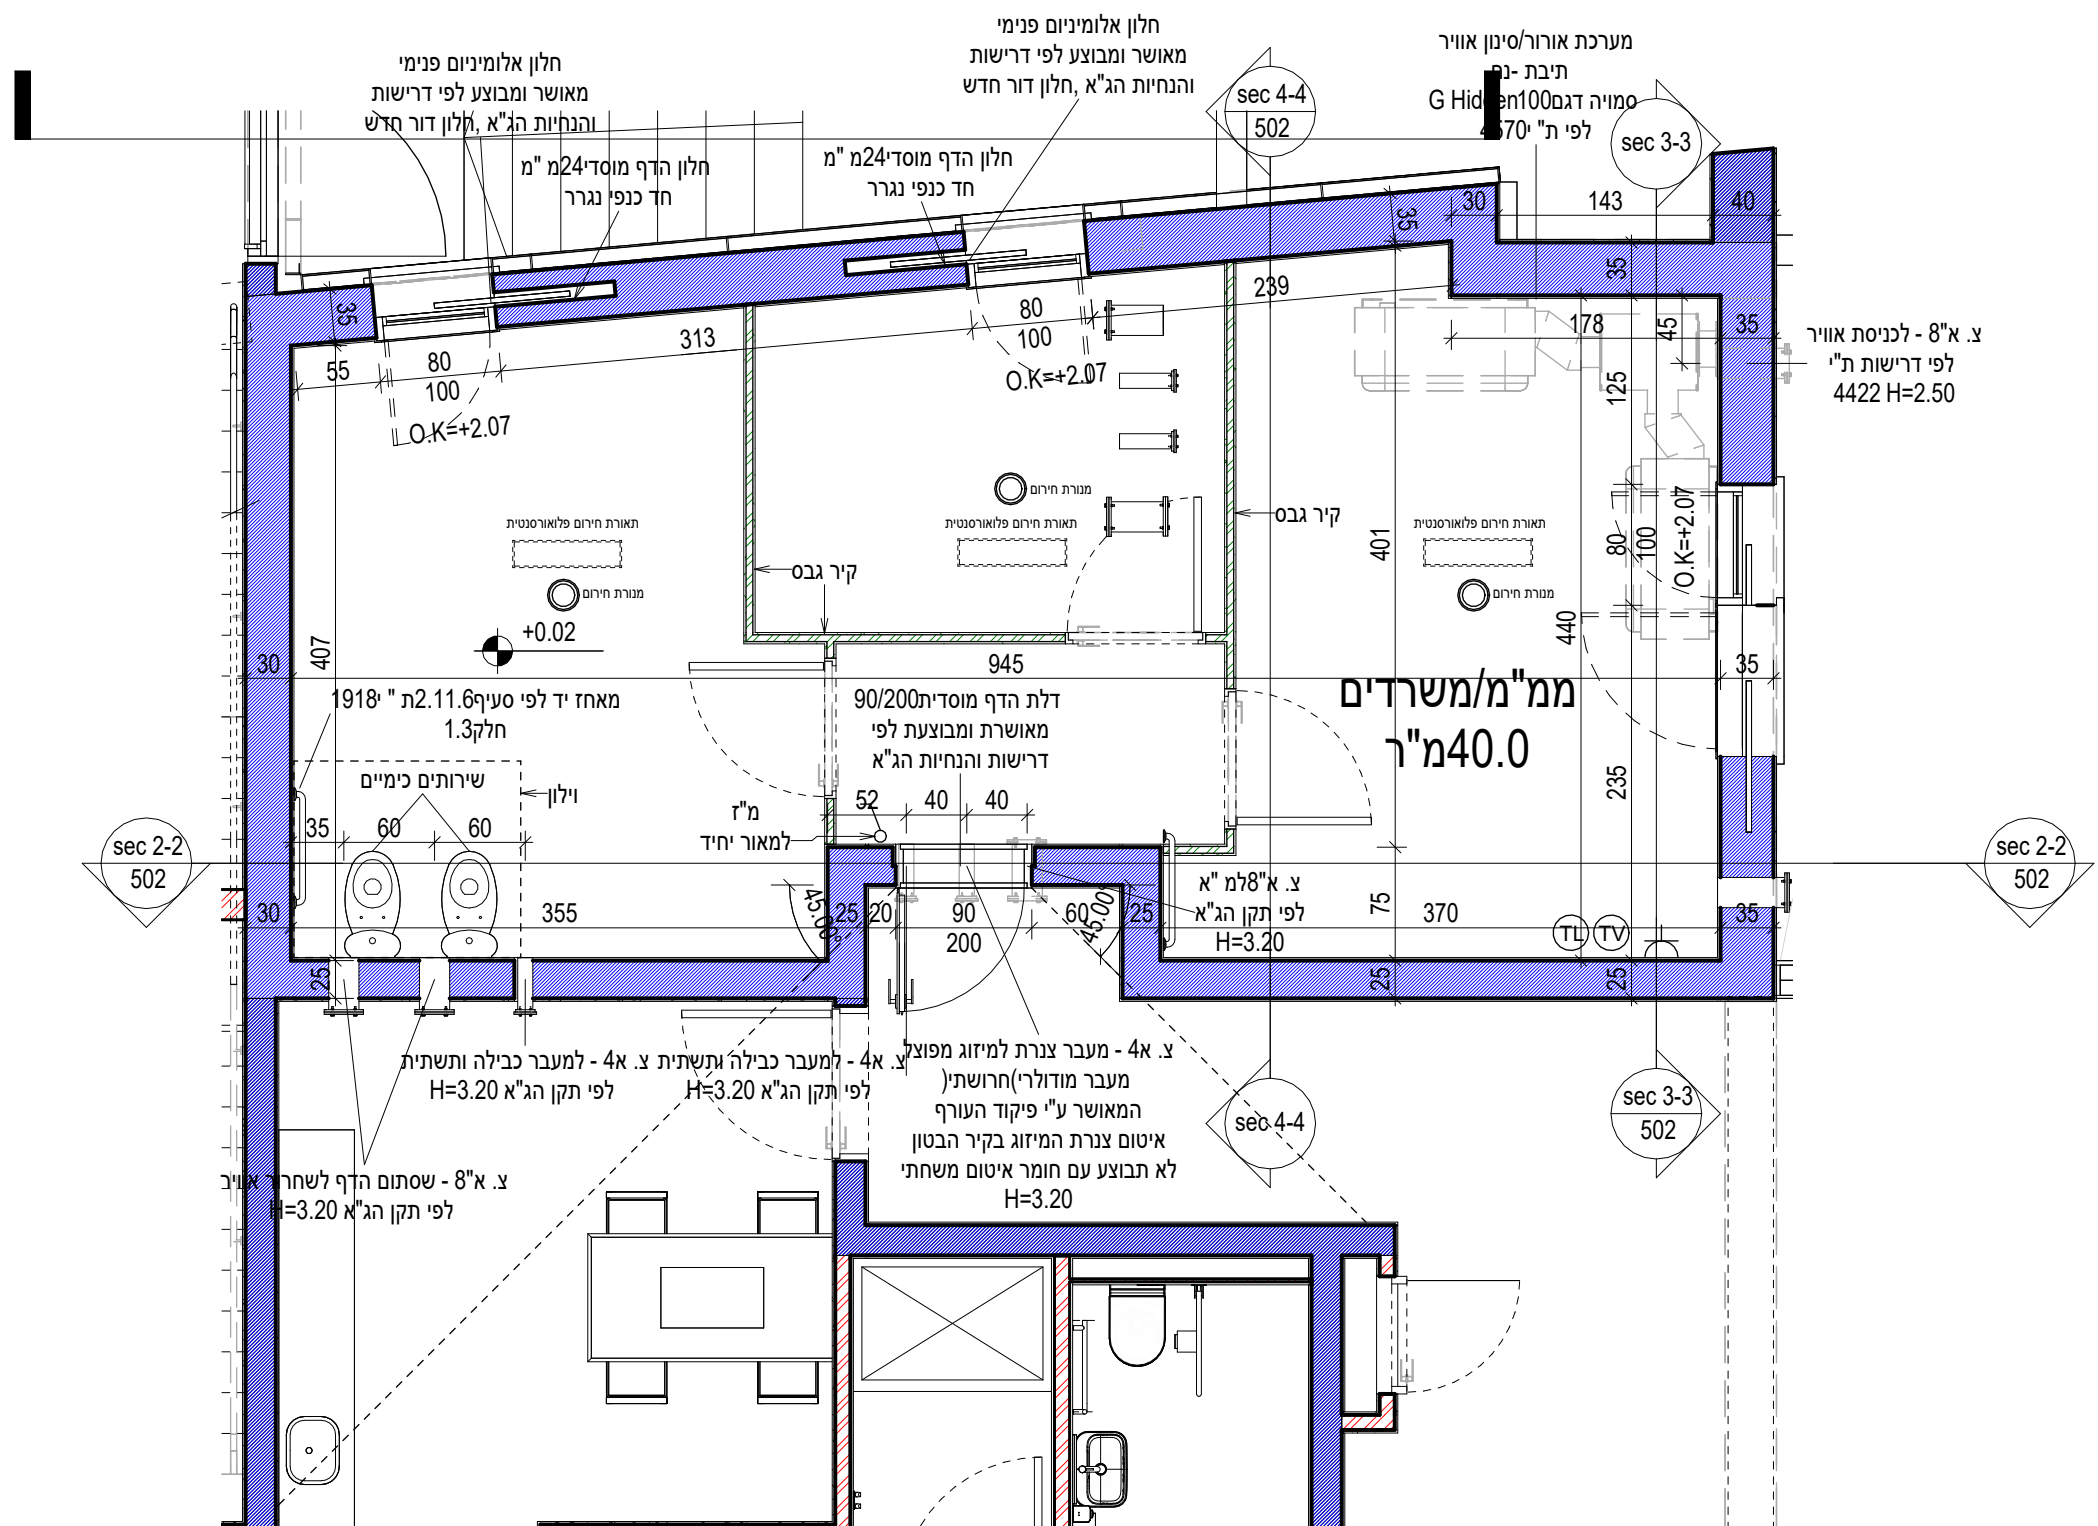


FP_W_00_A - MMM 1

1 : 50

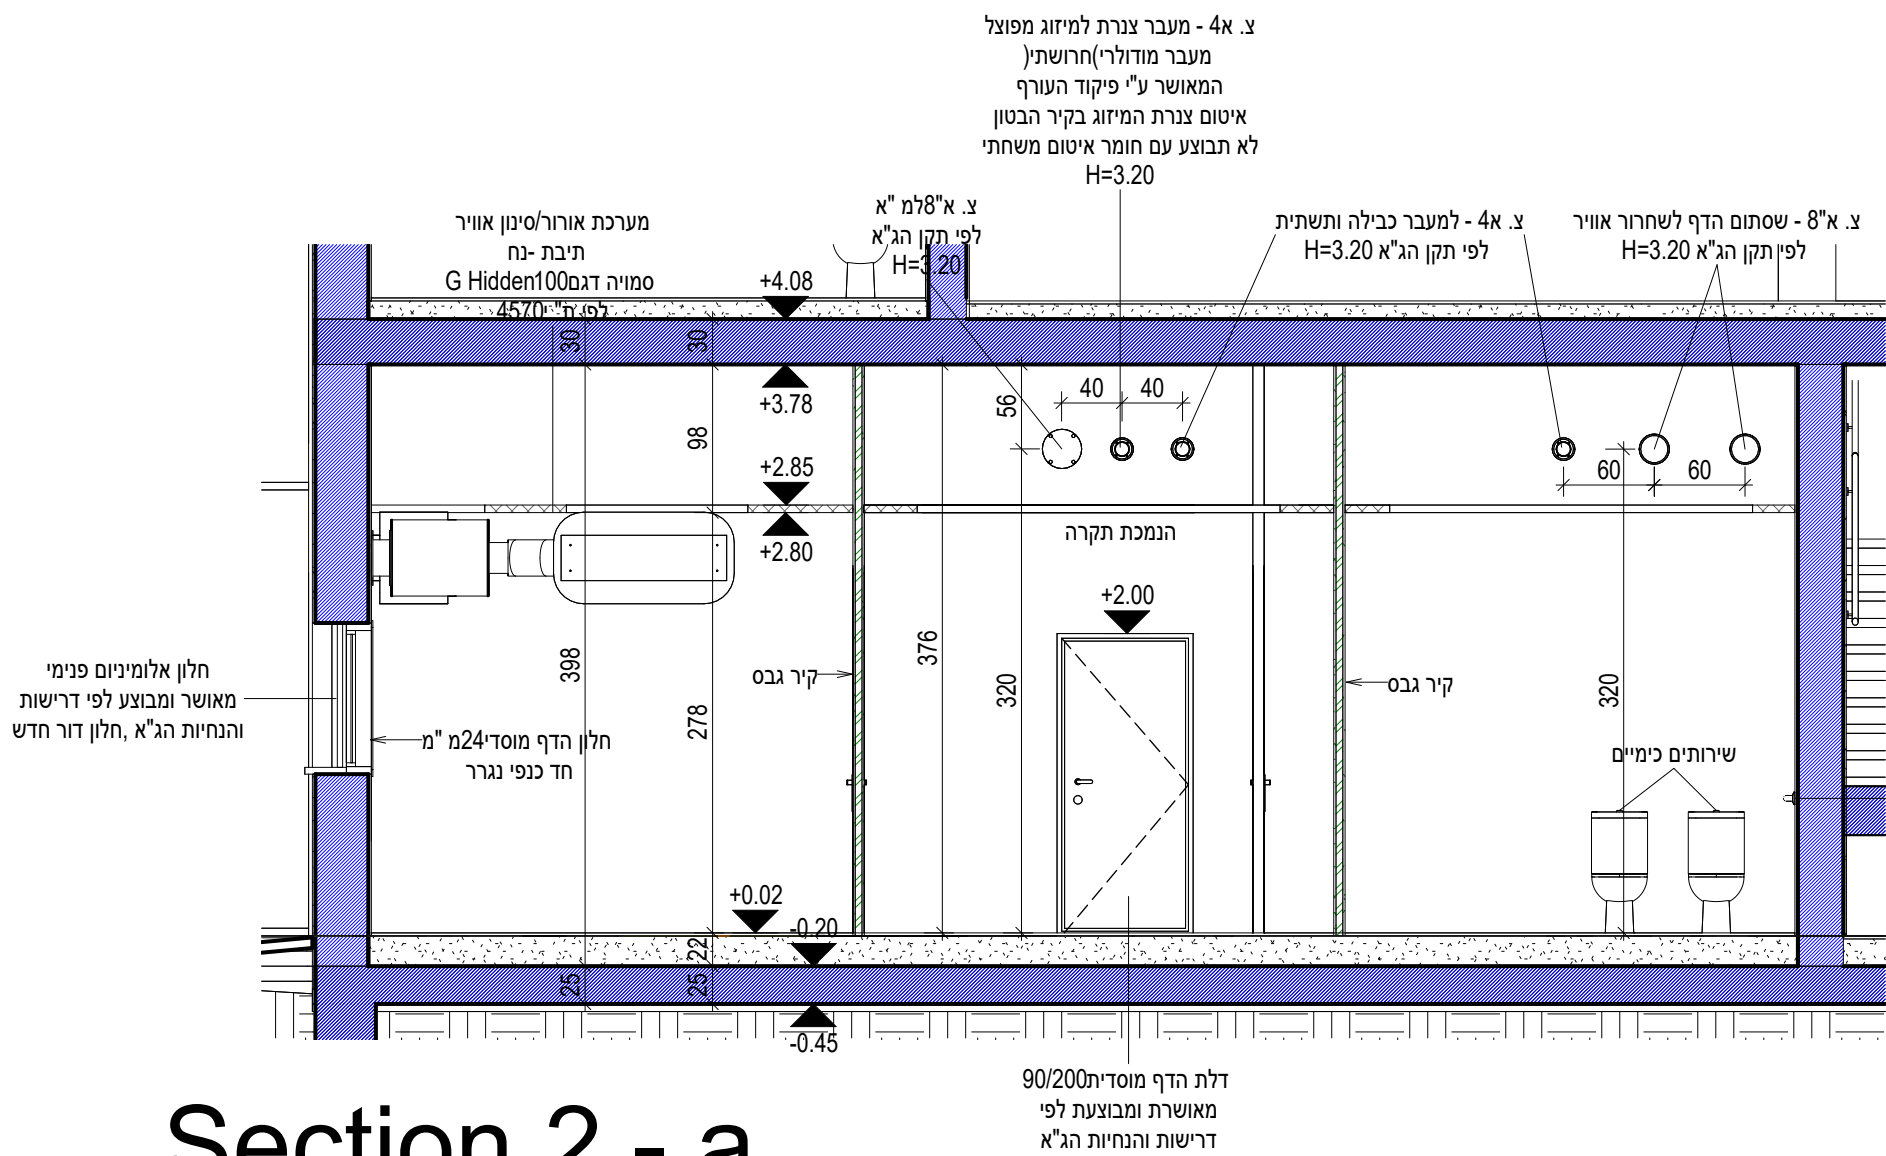


Section 2 - a

1 : 50

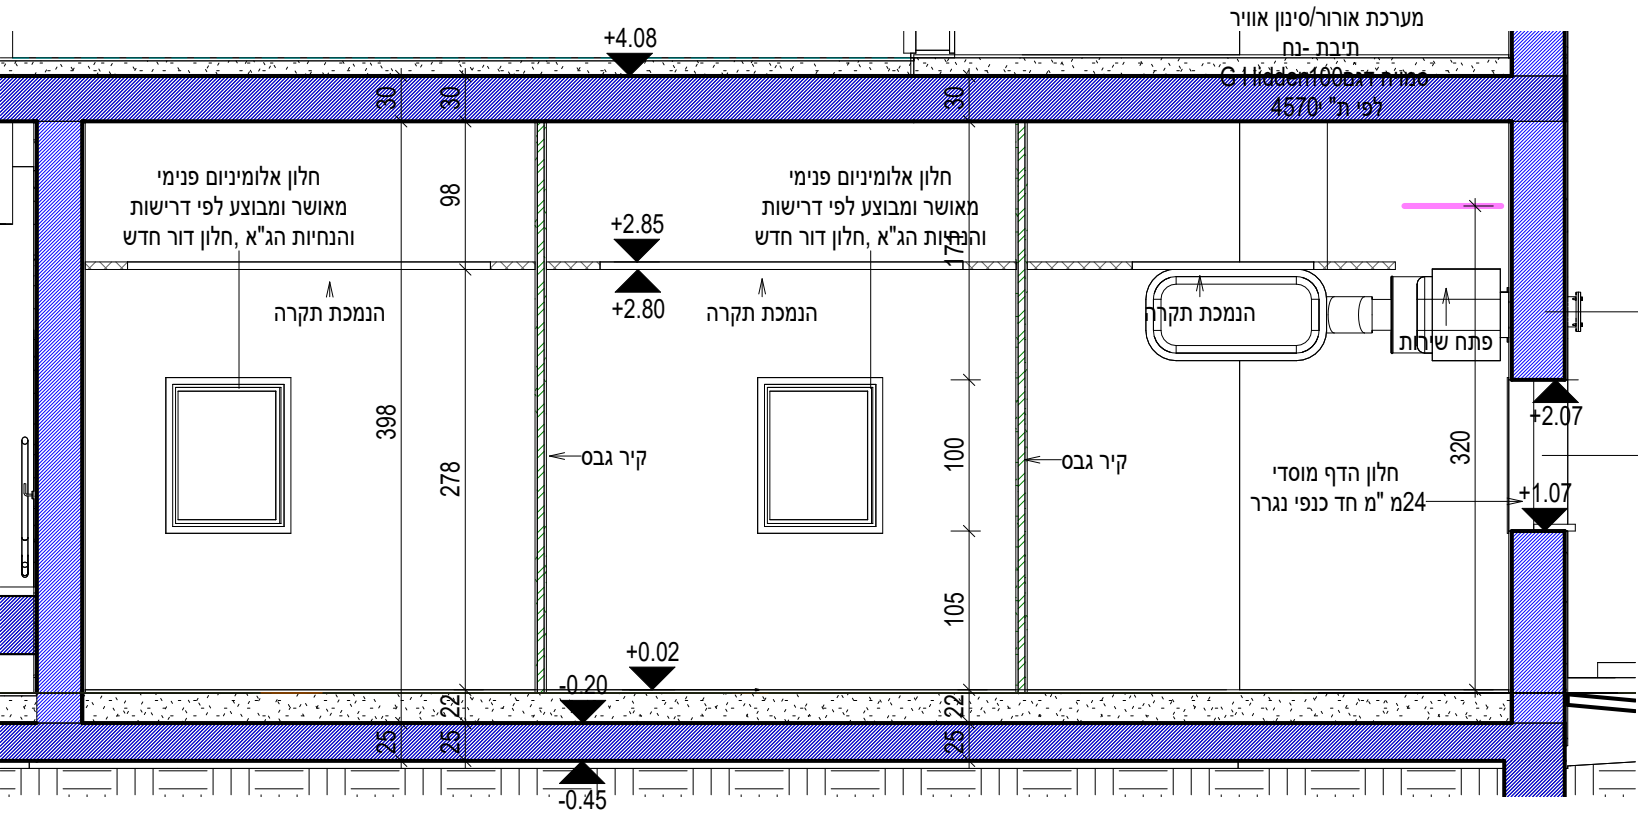


Section 2 - c

1 : 50

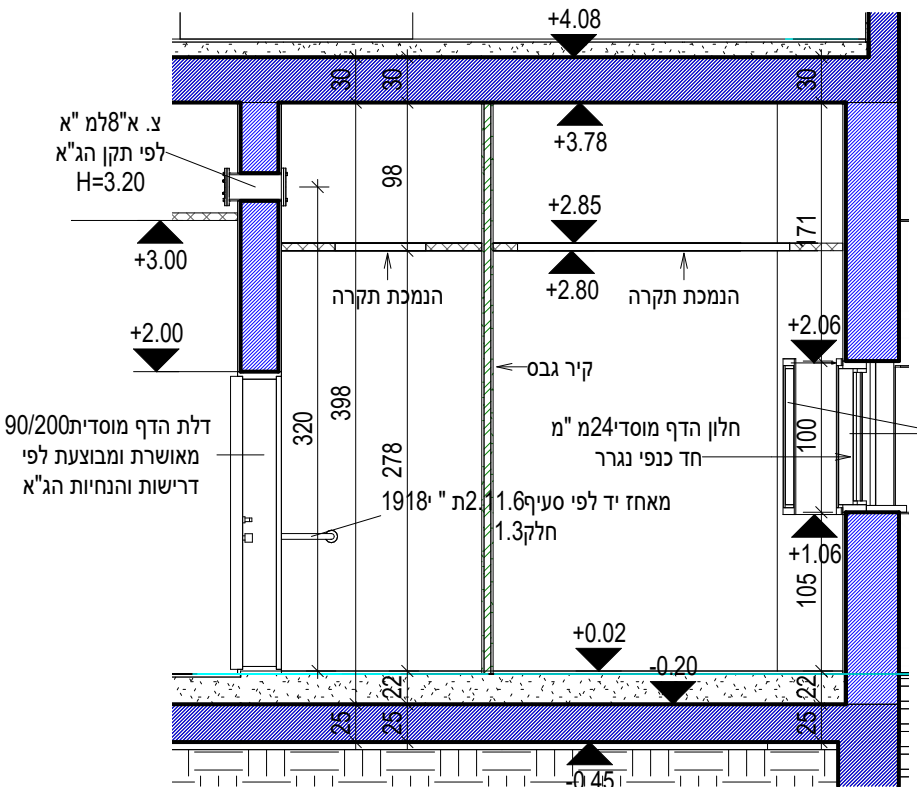

Section 2 - b

1 : 50

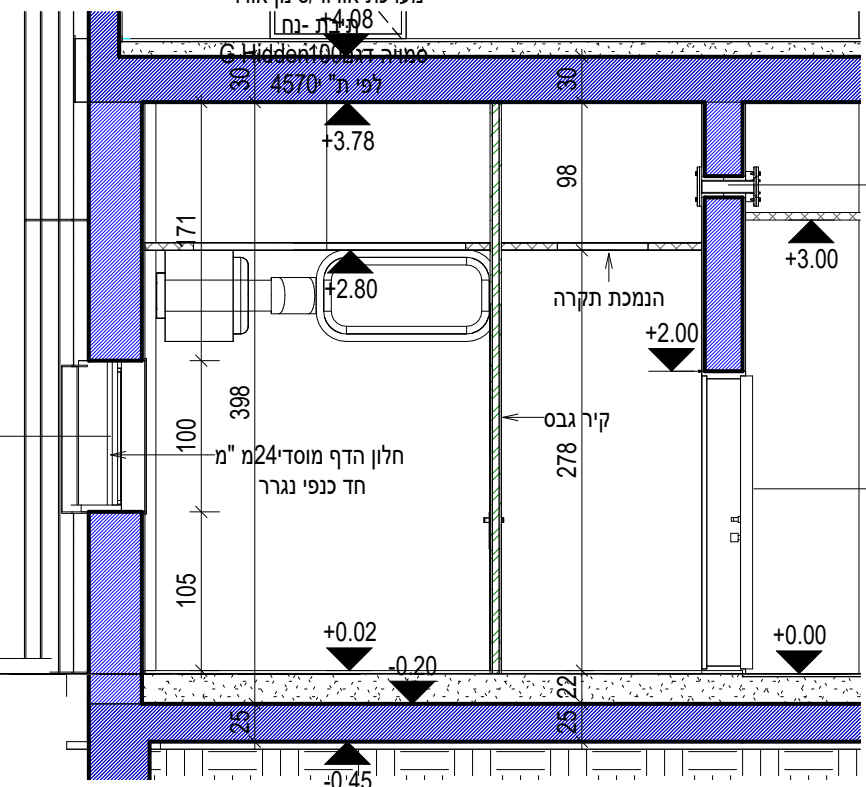

Section 2 - d

1 : 50

שם הפרויקט:

ירוחם -מרכז ספורט ונופש

שם המזמין:

החברה הכלכלית לפיתוח ירוחם

מספר הגליון

מספר הפרויקט

500

365

שם הגליון:

ממ"מ 1

קנה מידה:

1 : 50

תאריך הפקה: 08/04/2025 19:16:14

לעיון	למכרז	לביצוע
<input type="radio"/>	<input checked="" type="radio"/>	<input type="radio"/>
שם קובץ: B00		
10.04.25		

גלפז אדריכלים והנדסה

ההדורים20כפר נטר

טל': 098996371

גודל גליון:

84 X 59