

על המבצע לבקר את המידות ולהודיע למתכנן על כל טעות, סטייה, סתירה או אי התאמה בטרם המשיך בעבודתו. המתכנן הינו הבעלים הבלעדי של תוכנית זו ושל זכויות היוצרים בה. אין לעשות כל שימוש בתוכנית זו וברעיונות הגלומים בה, ללא אישור מראש ובכתב של המתכנן.

תאריך	מס	תיאור
02.12.24	A	פתיחת גיליון
21.01.25	00	עדכון למכר
10.04.25	B00	עדכון למכר

CNT5

CRM3

CRM5

CRM6

CRM8

GRP10+PLR1+PNT1

GRP12

GRP11+ISO1+HRK1

PLR1+PNT1

PLR1+PNT3

PLR2+PNT2

PLR4+PNT1

PLR6

SPM1+PLR1+PNT1

ISO4+HPL1

שם הפרויקט:

## ירוחם -מרכז ספורט ונופש

## החברה הכלכלית לפיתוח ירוחם

## מספר הפרוייקט

## מספר הגליון

365	800
-----	-----

שם הגליון:

## תוכנית גמרים חדר מכונות

קנה מידה:

## תאריך הפקה:

08/04/2025 19:16:43


1:100

לביצוע

למכר

לעיון

שם קובץ:




# גלפז אדריכלים והנדסה

ההדרים 20 כפר נטר

098996371: טל

59 X 42

גודל גליון:

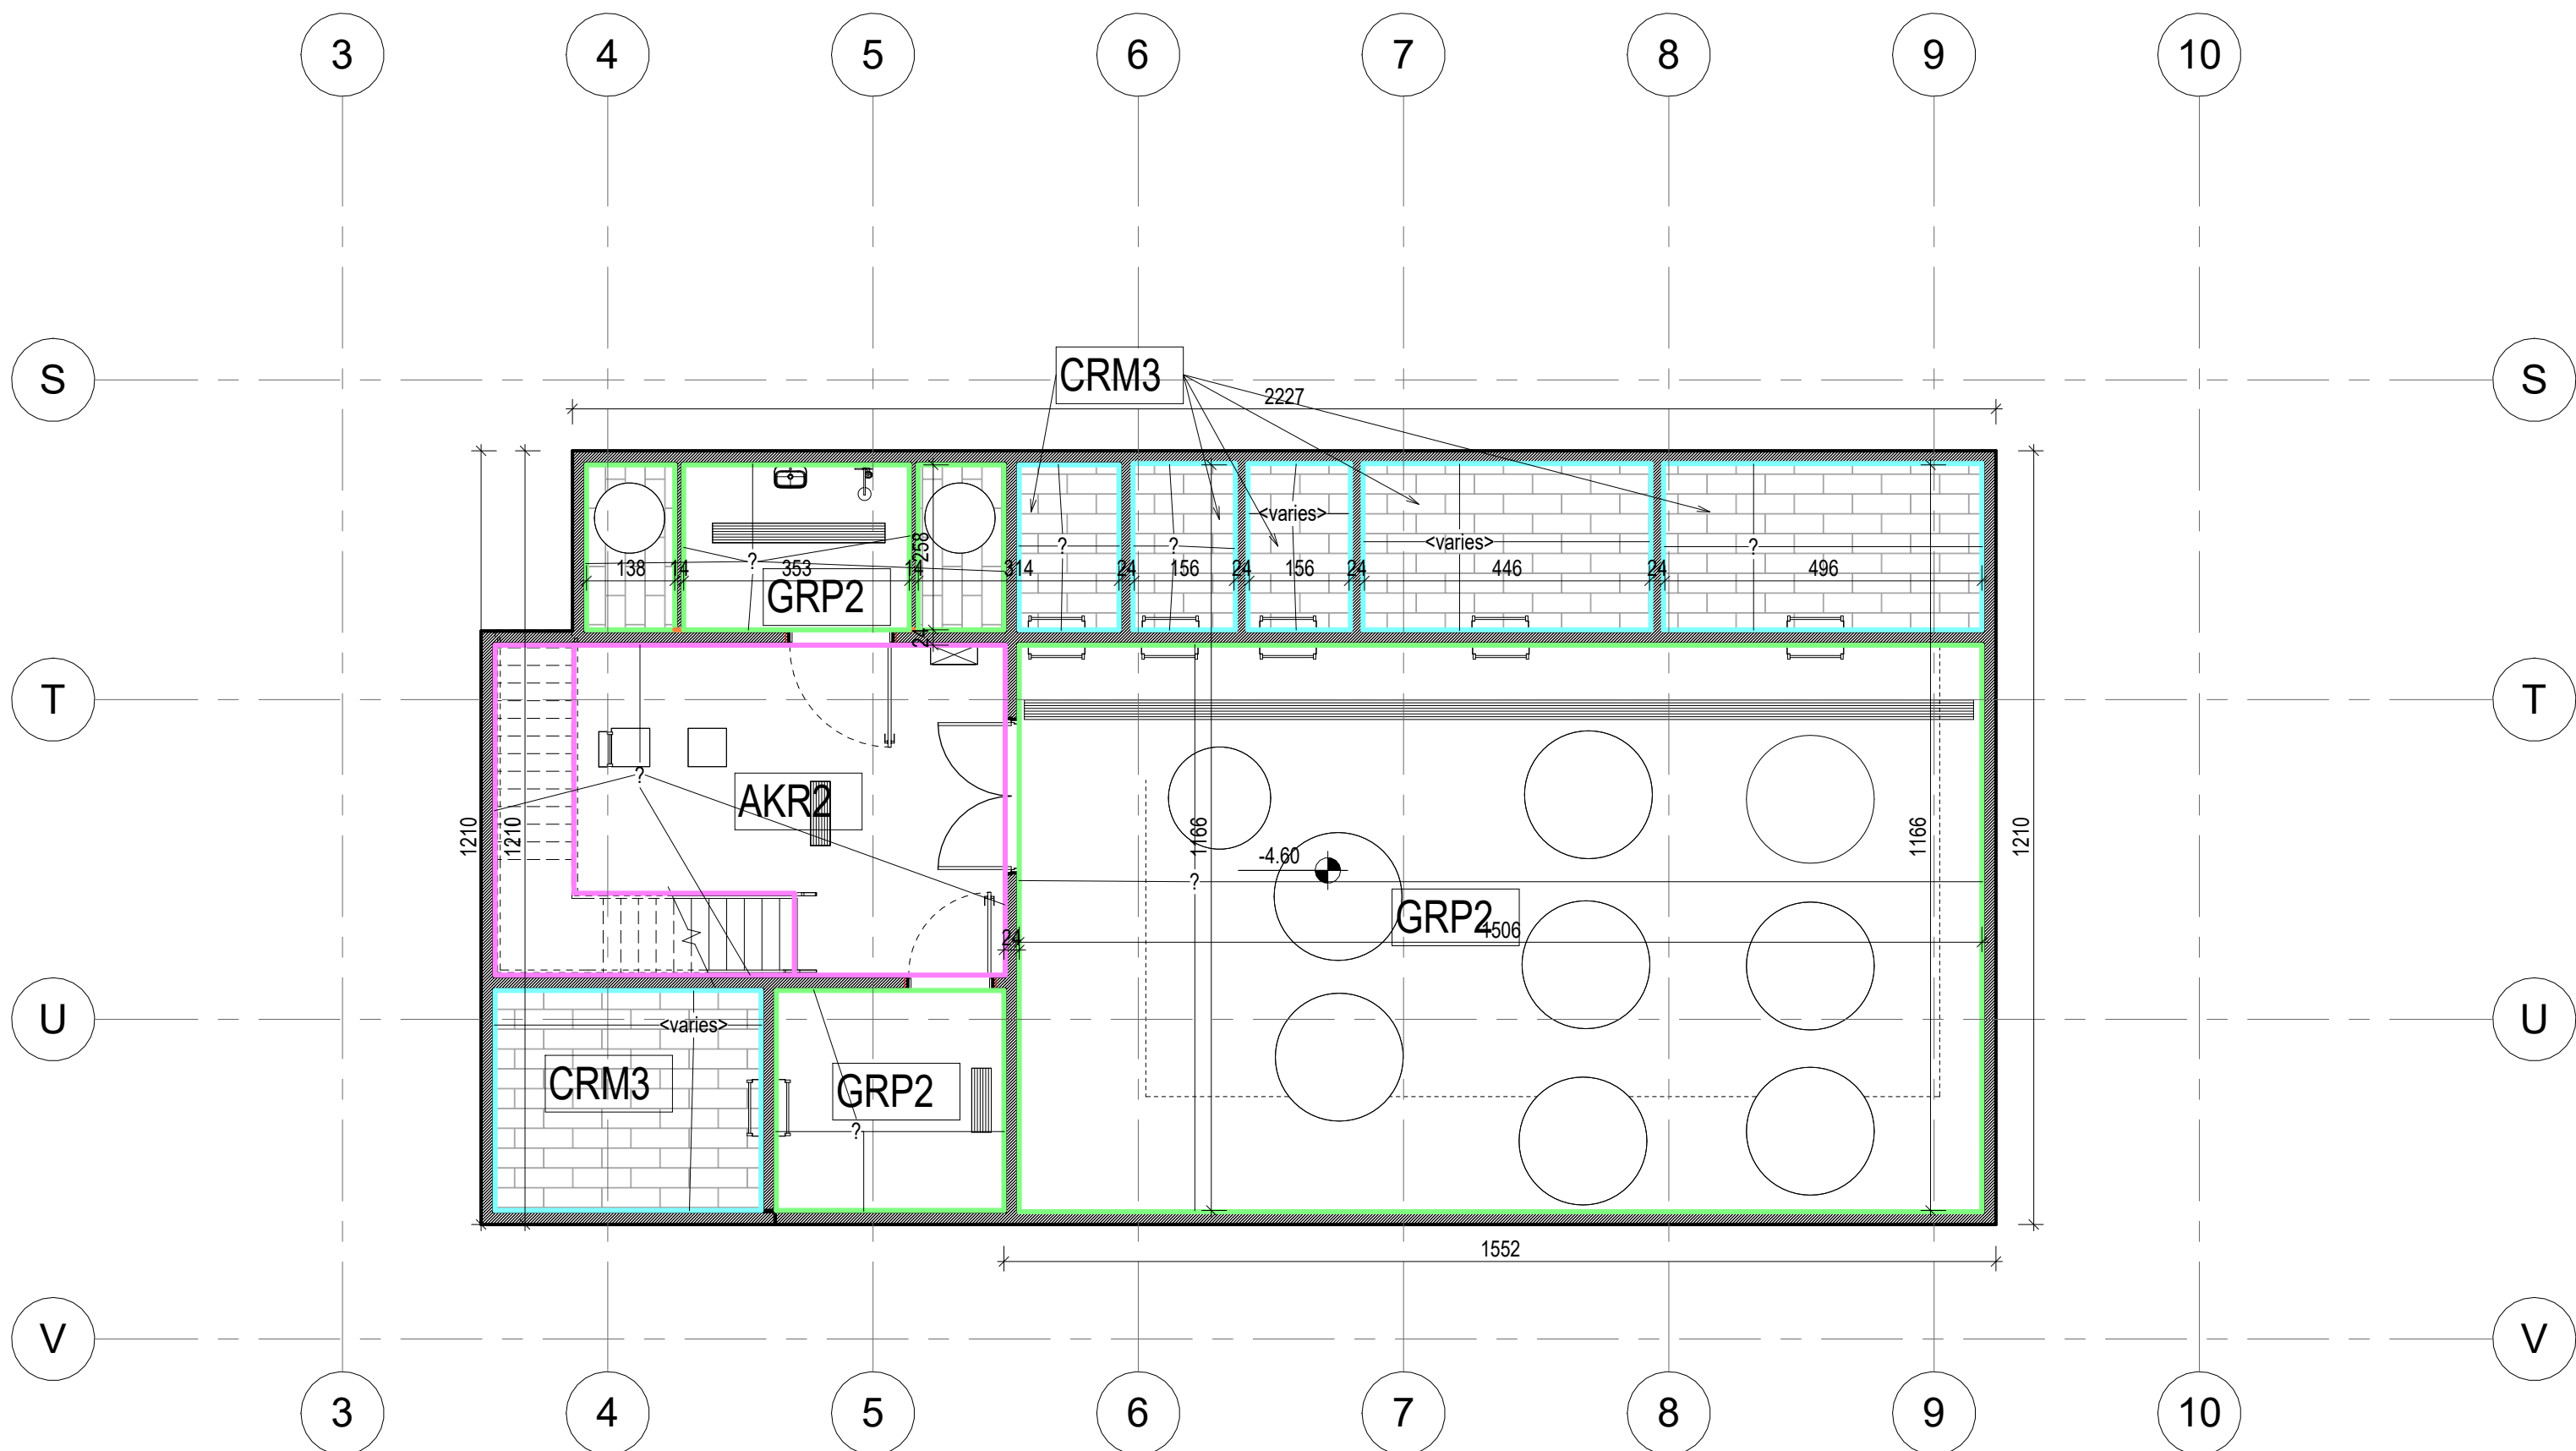

חדר מכונות A -1  
1 : 100