

על המבצע לבקר את המידות ולהודיע למתכנן על כל טעות, סטייה, סתירה או אי התאמה בטרם המשיך בעבודתו. המתכנן הינו הבעלים הבלעדי של תוכנית זו ושל זכויות היוצרים בה. אין לעשות כל שימוש בתוכנית זו וברעיונות הגלומים בה, ללא אישור מראש ובכתב של המתכנן.

תארץ	מס	תיאור
11.11.24	A	פתיחת גליון
21.01.25	00	עדכון למכרז
25.02.25	01	עדכון למכרז
10.04.25	B00	עדכון למכרז

שם הפרויקט:

ירוחם -מרכז ספורט ונופש

שם המזמין:

החברה הכלכלית לפיתוח ירוחם

מספר הגליון

מספר הפרוייקט

10

365

שם הגליון:

תוכנית חדר מכונות

קנה מידה:

1 : 100

תאריך הפיקה:

08/04/2025 19:17:33

לעיון

למכרז

לביצוע

שם קובץ:

B00

10.04.25


גלפז אדריכלים והנדסה

ההדריס20כפר נטר


טל': 098996371

גודל גליון:


84 X 59

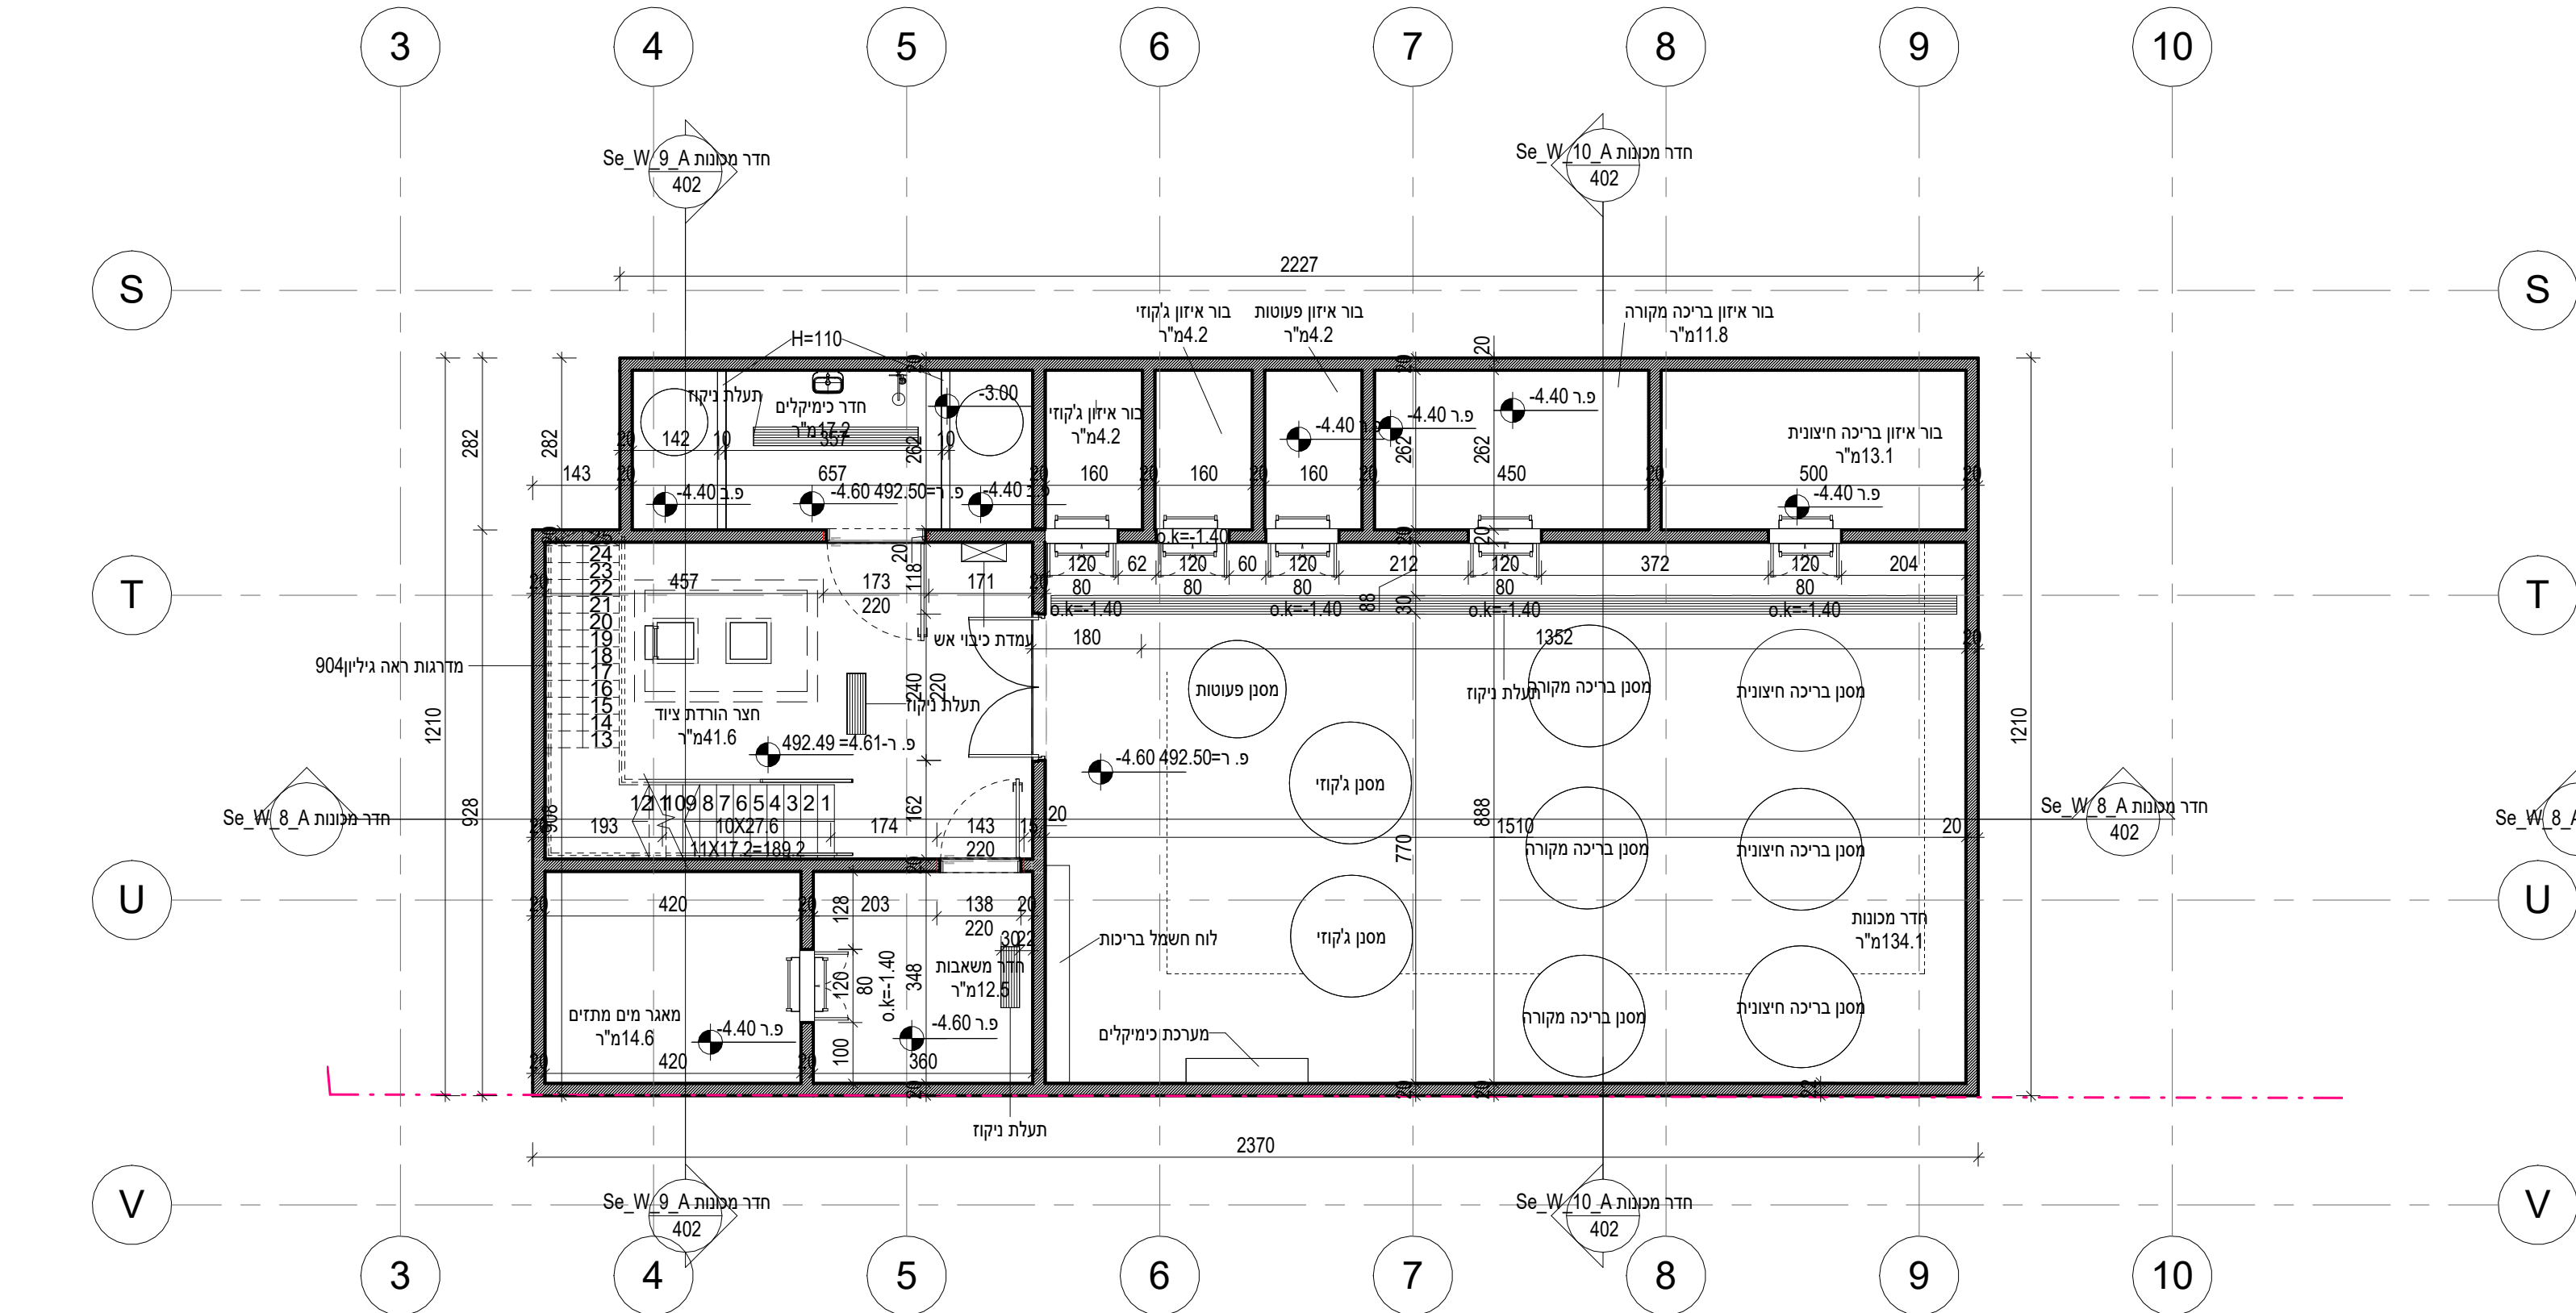

חדר מכונות A 1-  
1 : 100

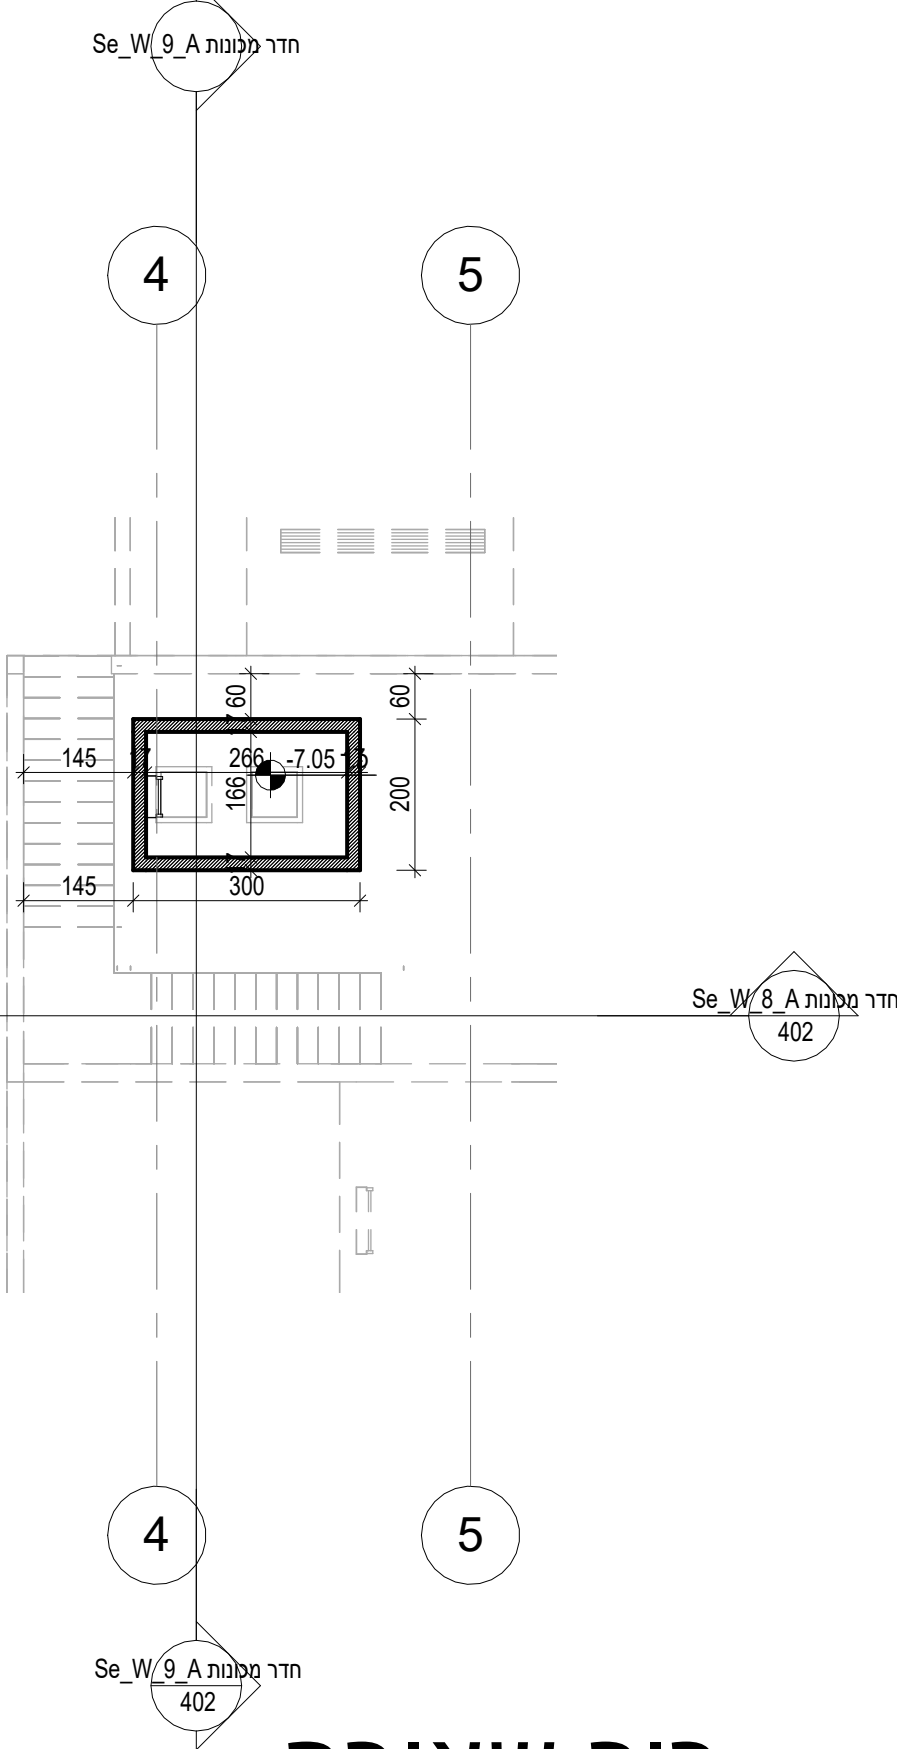

בור שאיבה  
1 : 100

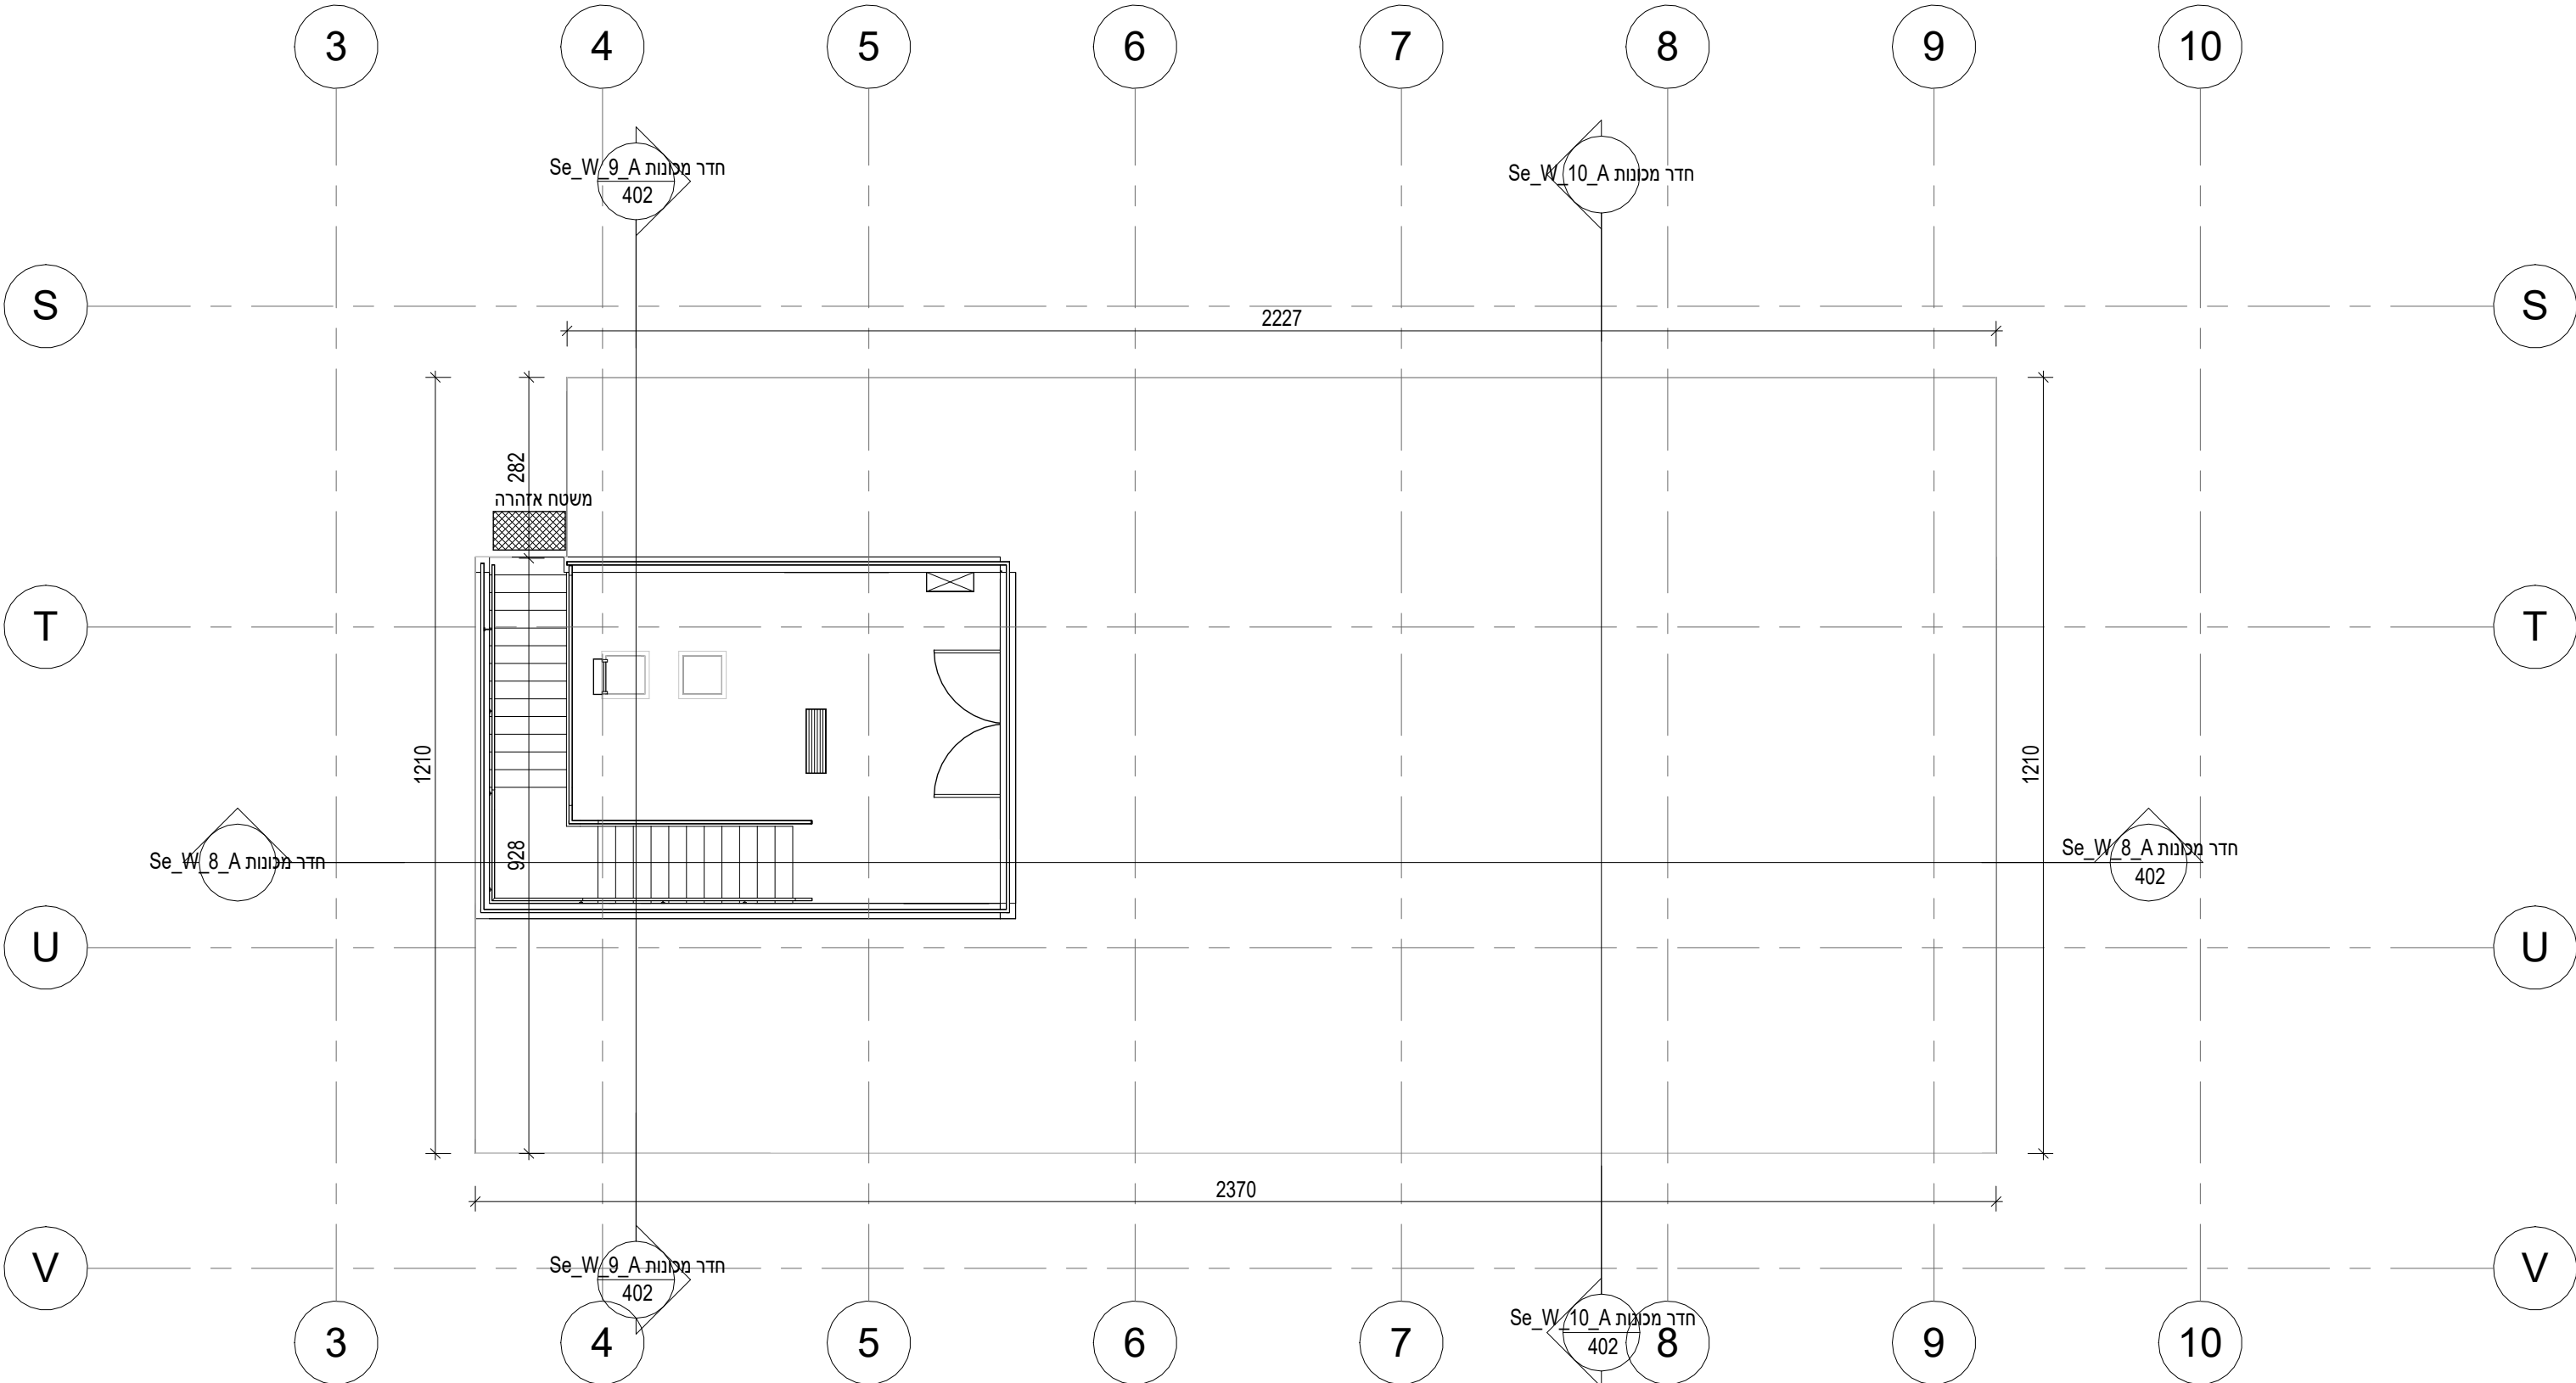

מכונות FP\_W\_00\_100  
1 : 100