



על המבצע לבקר את המידות ולהודיע למוחזק על כל טעות.
סטיו, סמירה או א התאמה בטרם המשיך בעבודתו.
המוחזק ורשו בעלים הבלעדי של המבצע זו ושל זכויות
היזמים בה.
אין לעשות כל שימוש במבוקבת זו בדעות המלמדים בה,
ללא אישור מראש ובכתב של המוחזק.

תאריך	מס	תיאור
07.11.24	A	פתחת גליון
21.01.25	00	ערון לסכר


שלב ב'

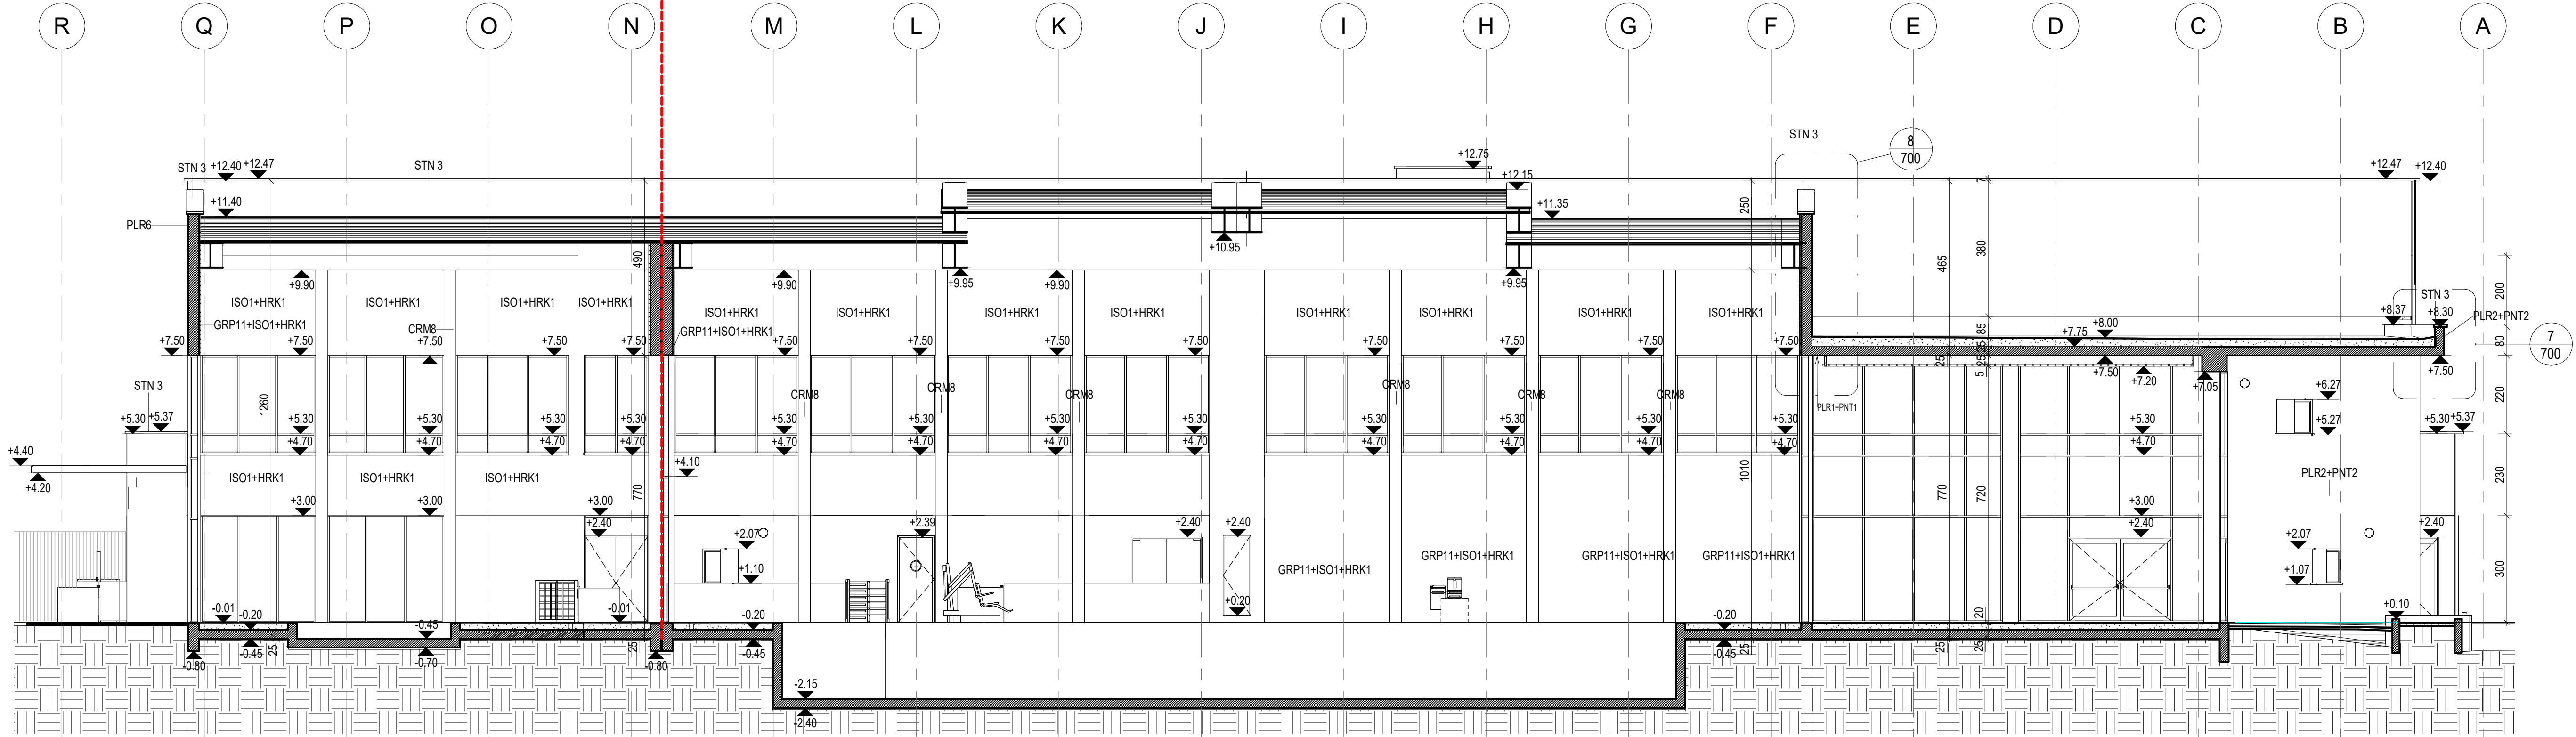


Se_W 3_A
1:100

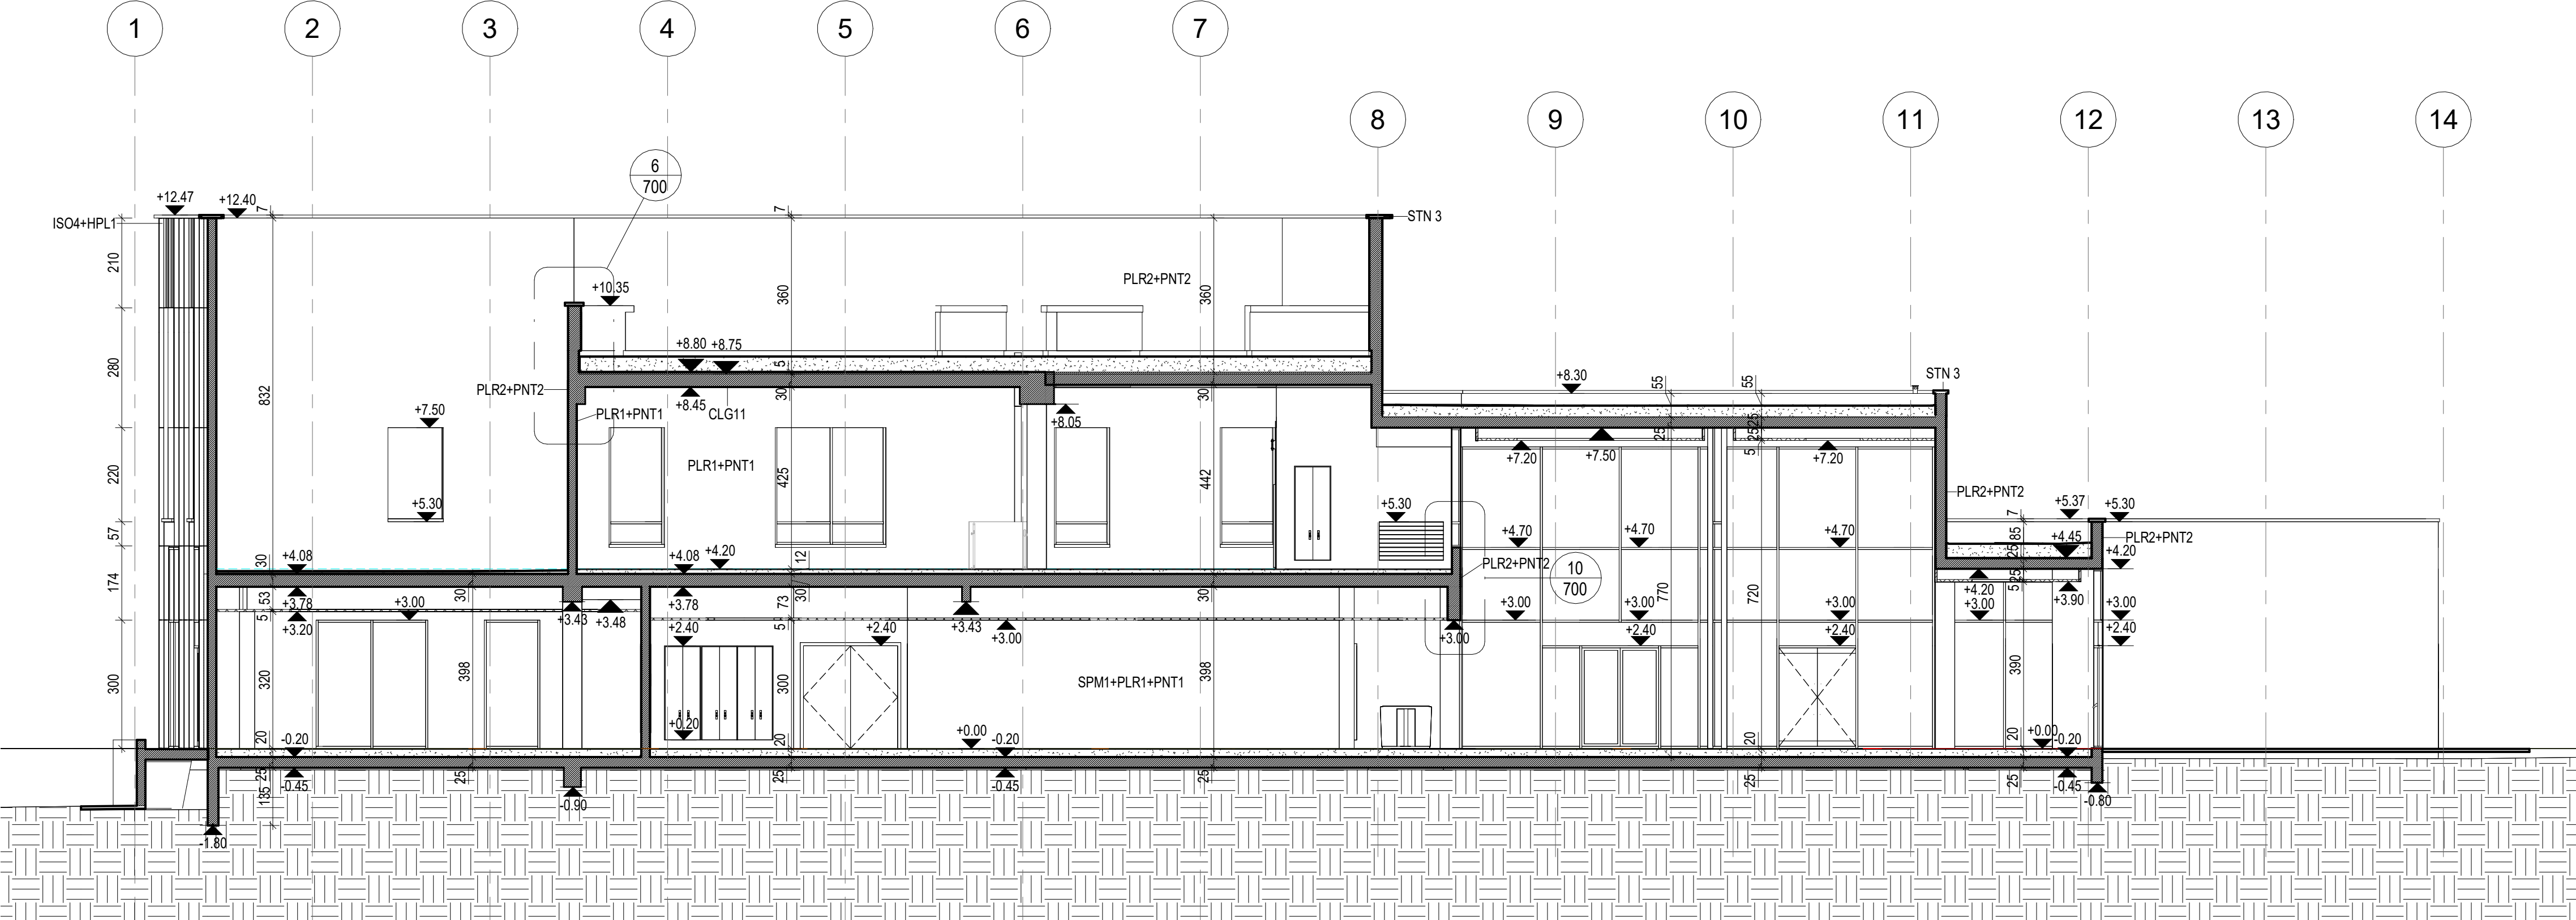


Se_W 4_A
1:100

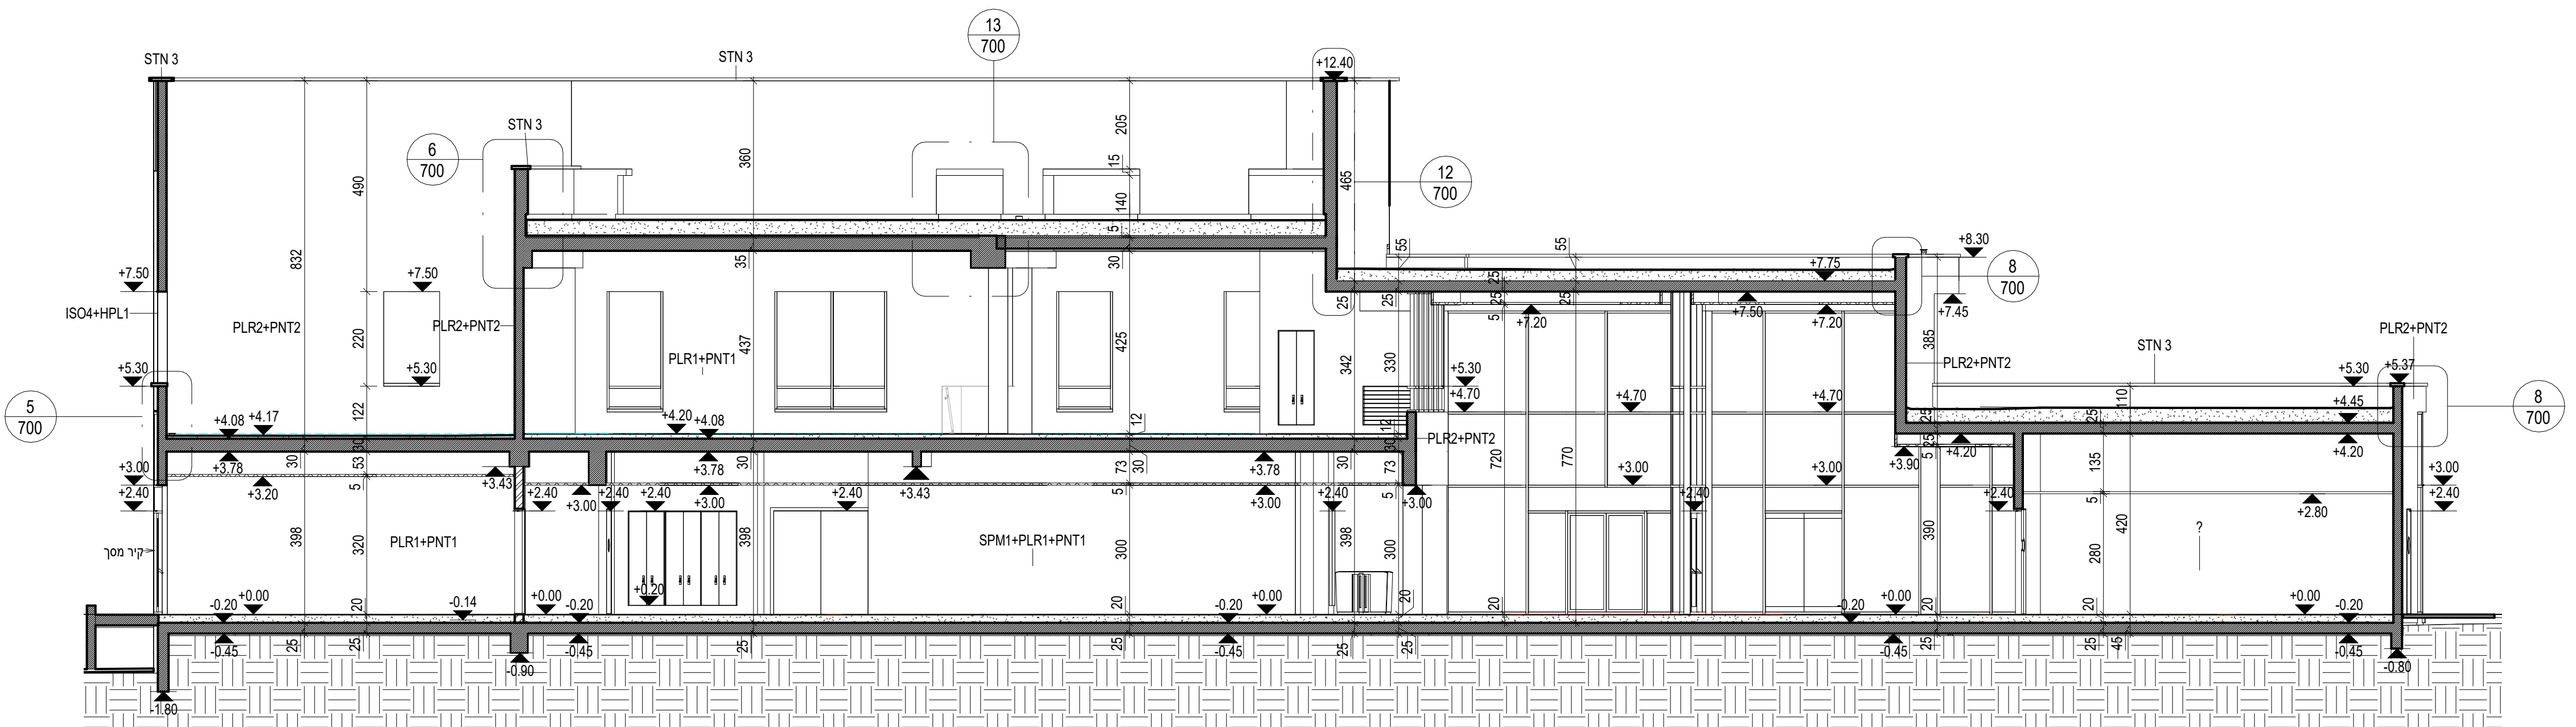

Se_W 5_A
1:100

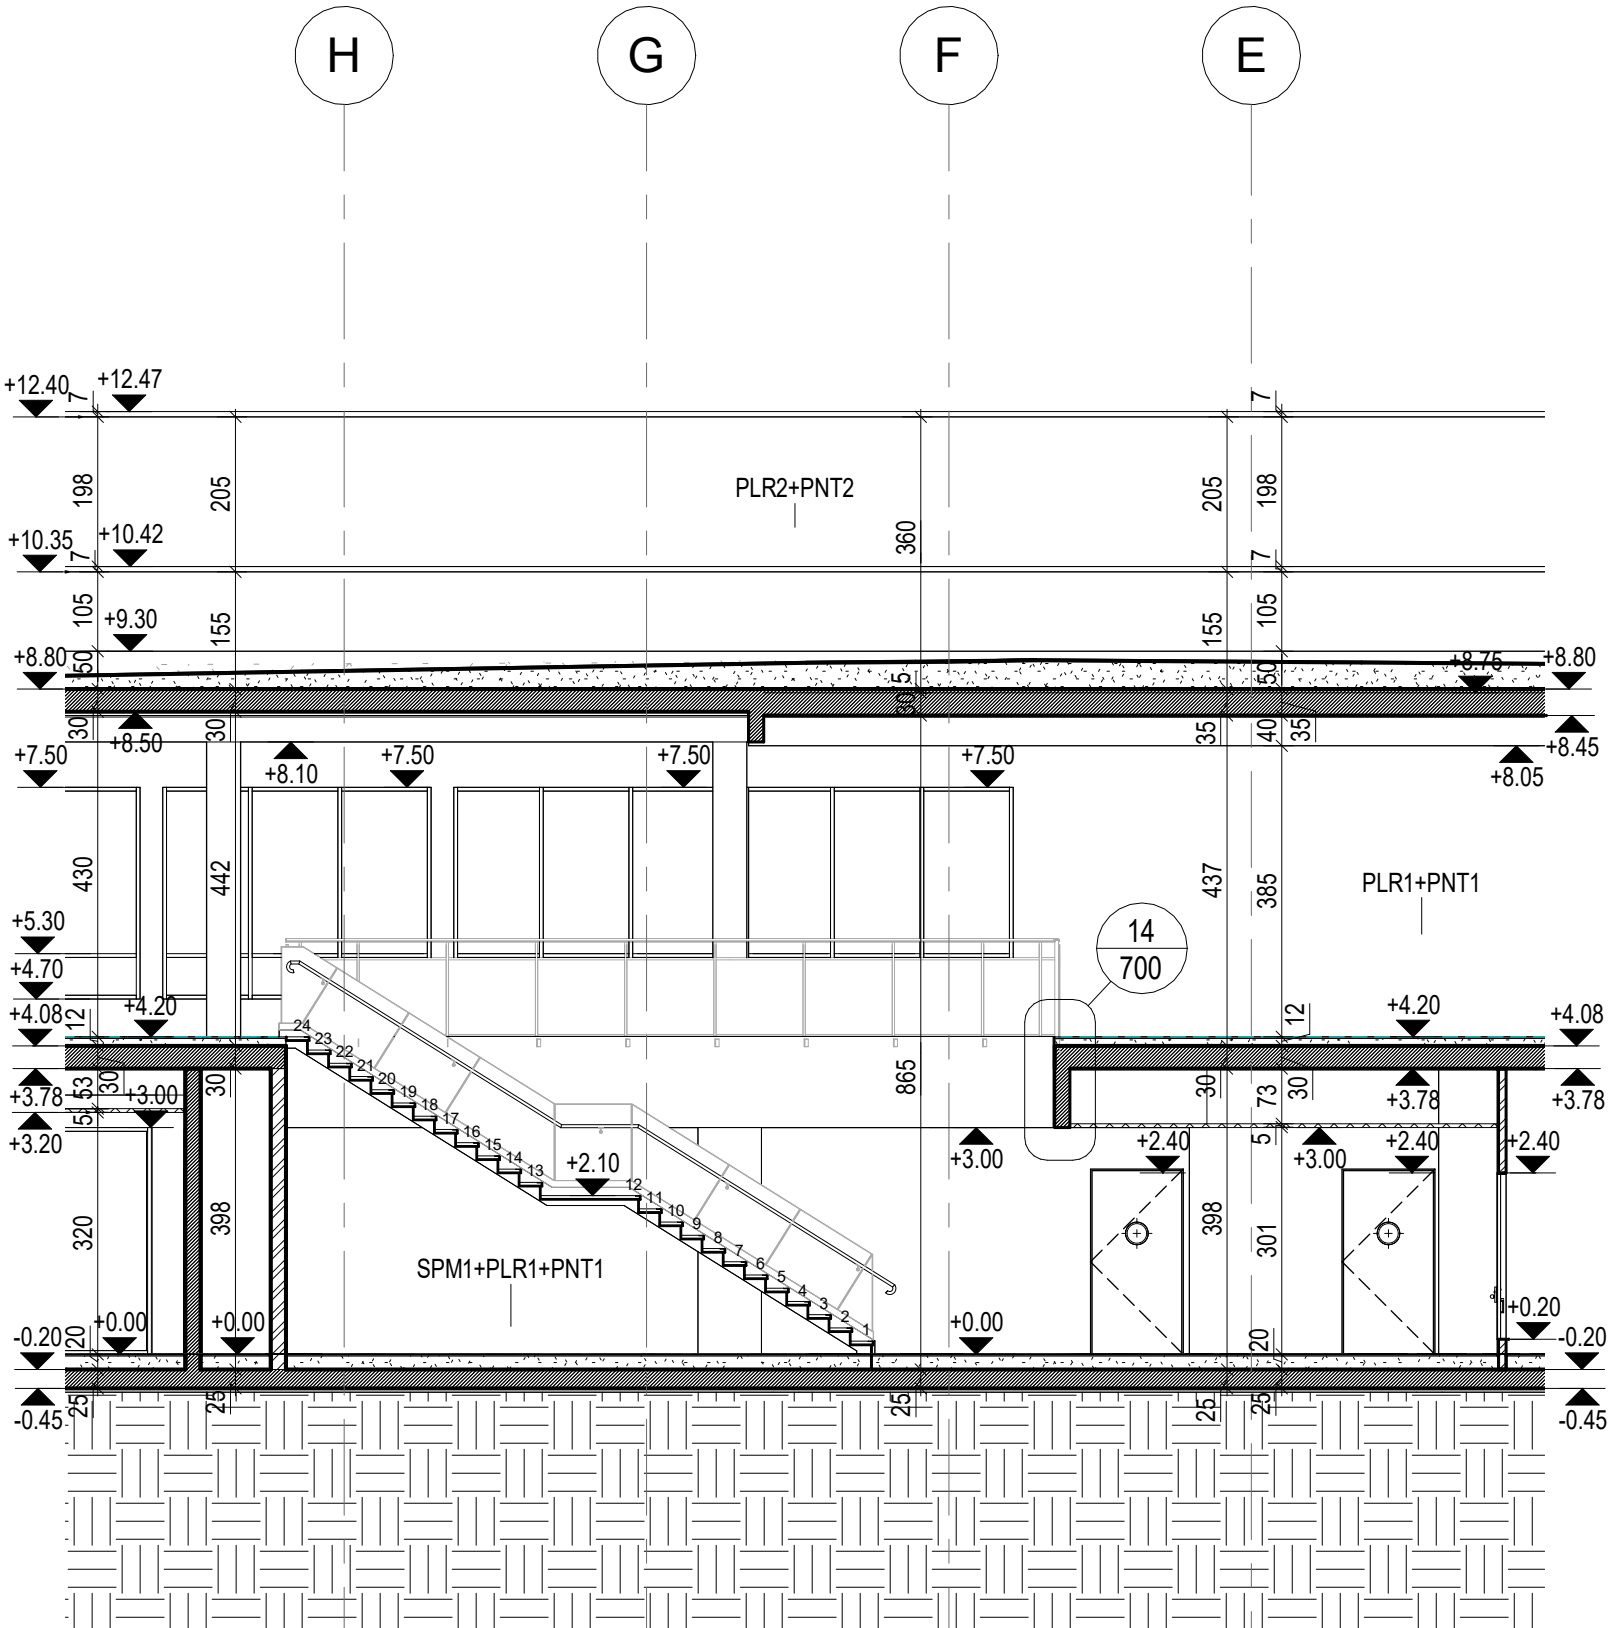

Se_W 6_A
1:100

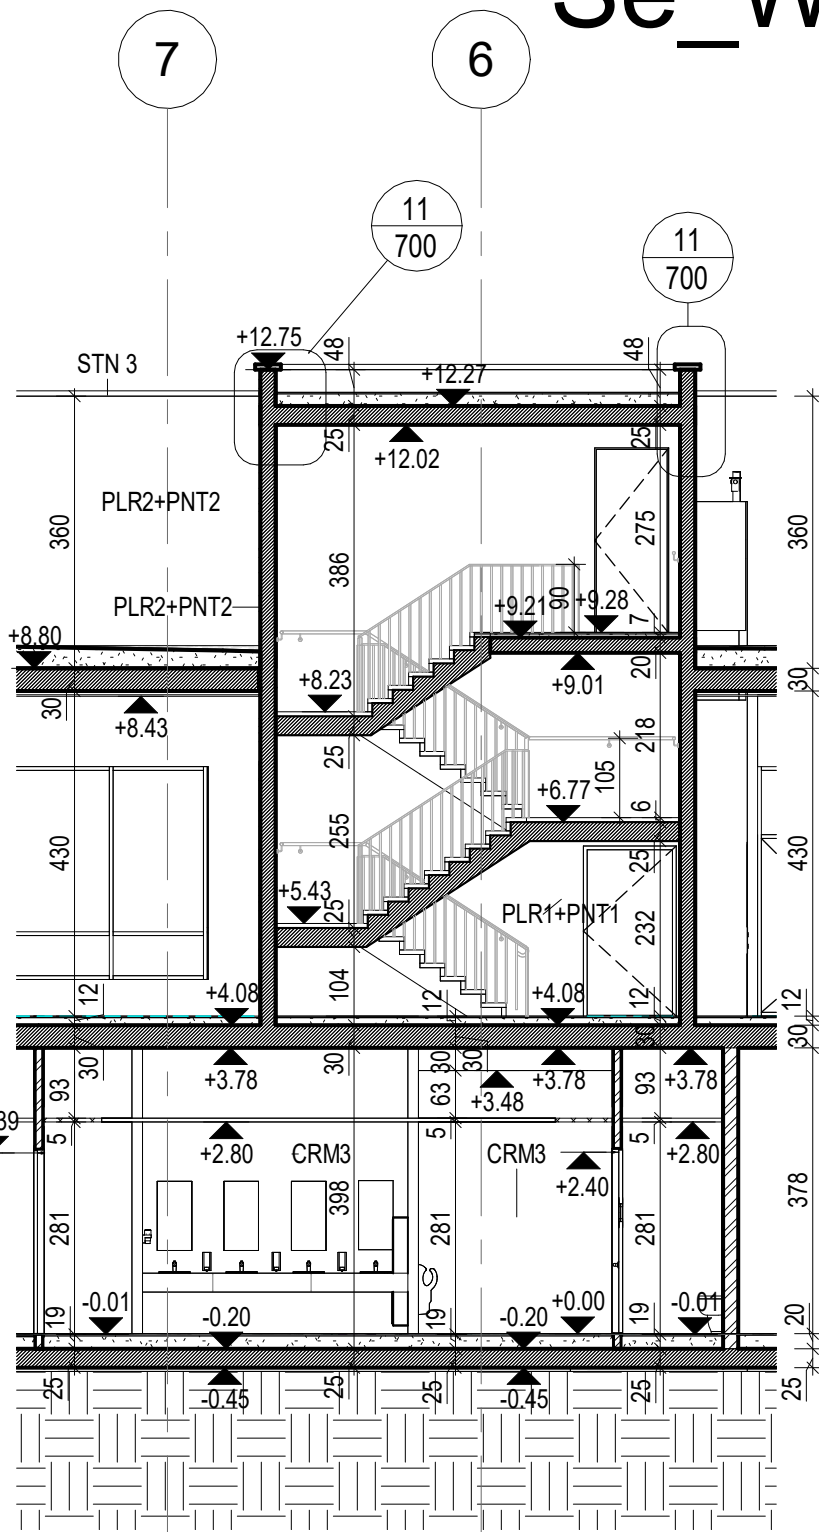

Se_W 7_A
1:100

שם הפרויקט:

יורחם -מרכז ספורט ונופש

שם המחזיק:

החברה הכלכלית לפיתוח ירוחם

מספר הפרויקט

365

מספר הגליון

401

שם המליון:

3-7חתיכים

קנה מידה:

1 : 100

תאריך הפקת:

08/04/2025 19:15:56

לעיון

למכרז

לביצוע

קוד מחשב

00

גלפז אדריכלים והנדסה

החדרים20פער וטר

טל: 098996371