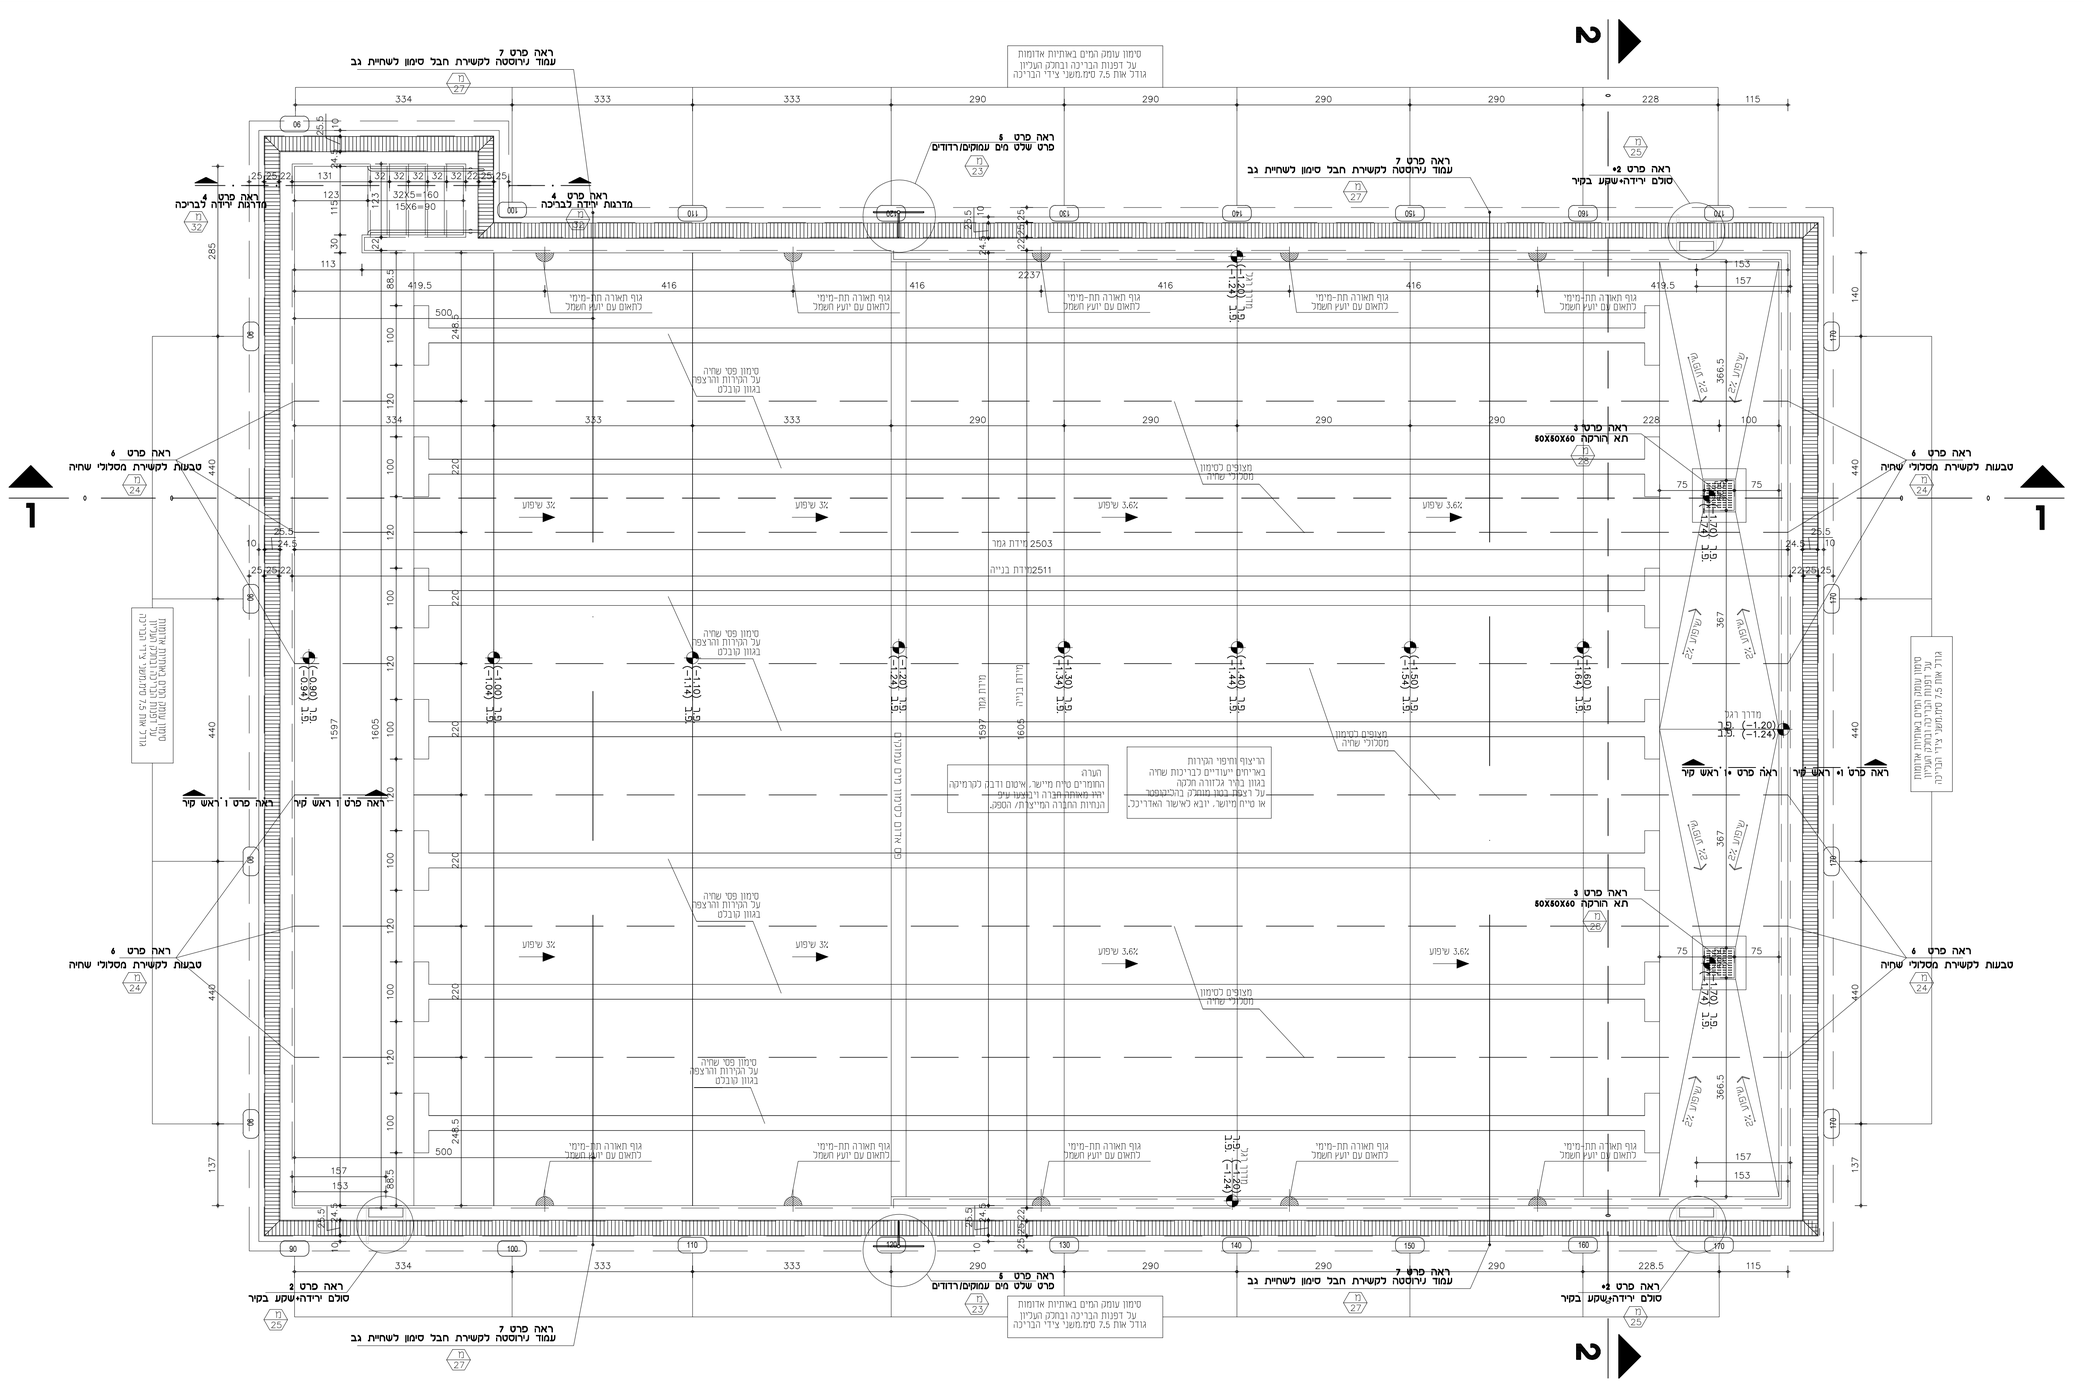

מהדורה	מהות העידכון	תאריך
A	פתיחת גיליון בריכות	03.12.24
00	עדכון למכרז	21.01.25
1		
2		
3		
4		
5		

תאריך	
03.12.24	
21.01.25	

הערה:
נא לשים לב
המפלסים שבסוגריים,
מתייחסים לגובה פני המים.
המפלסים ללא סוגריים,
מתייחסים 0.00± בניין.

1. יש לקרוא תכנית זו
עם תכנית אינסטלציה,
מ"א חשמל וקונסטרוקציה

2. יש להתקין גלאי
עשן וספרינקלרים
לפי תקן

יזם:
החברה הכלכלית לפיתוח ירוחם

שם הפרוייקט:
ירוחם-מרכז ספורט ונופש

אדריכל נ.אטשטיין -
כפר נטר, מיקוד 40593, משק 50, טל - 09-8996371
פקס - 09-8996374 מודם - 09-8990674
e-mail : galpaz-n@zahav.net.il
GALPAZ-ARCHITECTURE ENGINEERING LTD

נושא התוכנית: תוכניות בריכה ראשית ובריכת פעוטות	שרטט/ת: שובל	לעיון
שם גיליון: Yerucham pool plans 600	ביטר/ה: נחמן	לאישור
1:50	אישר/ה: נחמן	למכרז
		לביצוע

מספר גיליון: 600	תאריך עדכון: 21.01.25	שם מכרז: קאנטרי ירוחם work/ pool	שם קובץ: Yerucham pool

מהדורה: 00

המבצע אחראי לבדיקת התוכניות, בקרת כל המידות והתאמתן במקום. על כל טעות או אי-התאמה יש להודיע למתכנן, לפני ביצוע העבודה. אין לקבוע מידות על פי מדידה בשרטוט.

אדריכלות

גודל גיליון: 841X930	מספר פרויקט: 365