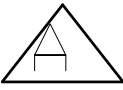


# בררכת שחיה מקורה אבן יהודה

## רשימת עבודות נגרות

הערה:  
מידות הפתחים הינם מידות בניה  
מאפשר ביטון משקופים  
לדוגמא:  
רוחב פתח בניה 100 ס"מ  
מתאם לרוחב משקוף 95 ס"מ

תאריך	תפוצה	מהדורת החוברת	מהות עדכון
22.12.24		פתחת גליון למכרז	A

<p>מהדורה:</p>  <p>תאריך:</p> <p>22.12.24</p>	<p>סטטוס</p> <p><input type="checkbox"/> כעיון</p> <p><input type="checkbox"/> לאישור</p> <p><input checked="" type="checkbox"/> למכרז</p> <p><input type="checkbox"/> לביצוע</p> <p>שם קובץ: NAGARUT-Yerucham</p> <p>שם מקור: work\רשימות\ירוחם</p>	<p>אדר' נ.אטשטיין</p> <p>נפר נטר, מיקוד 40593, משק 50, טל - 09-8996371</p> <p>פקס - 09-8996374 מודם - 09-8990674</p> <p>e-mail : galpaz-n@zahav.net.il</p>	<p>הערות לביצוע:</p> <p>פרטים הרכבה יובאו לאישור האדריכל</p> <p>שם פרויקט:</p> <p>ירוחם מרכז נופש וספורט</p> <p>מס' קטלוגי:</p> <p>גודל גליון: A4 3000/650 גליון לפני חיתוך</p> <p>קנ"מ: 1:50</p>
---	--	--	---

ירוחם מרכז נופש וספורט


ריכוז פריטי נגרות - למכרז בלבד

191

רשימת פריטי נגרות									
1-נ	דלת כניסה לשירותים ומקלחות במידות 85/240	יח'	26			מפלים 24,00 יחידות. מפלים 2,01 יחידות.	09/12/2024	0	•
2-נ	דלת כניסה עם צוהר למשרדים וחדרי טיפולים 100/240	יח'	8			מפלים 0.00	09/12/2024	0	•
3-נ	דלת כניסה למקלחת צוות במידות 110/240	יח'	1			מפלים 0.00	09/12/2024	0	•
4-נ	דלת כניסה עם צוהר למלתחות, מטבח וחדר צוות במידות 110/240	יח'	14			מפלים 12,00 יחידות. מפלים 2,01 יחידות.	09/12/2024	0	•
5-נ	דלת כניסה לחדרי חוגים עם צוהר וידית בהלה במידות 130/240	יח'	5			מפלים 4,00 יחידות.	22/12/2024	0	•
6-נ	דלת כניסה לתא נגיש במידות 110/240	יח'	7			מפלים 5,00 יחידות. מפלים 2,01 יחידות.	09/12/2024	0	•
7-נ	דלת דו כנפית עם צוהר וידית בהלה במידות 220/240	יח'	1			מפלים 0.00	09/12/2024	0	•
8-נ	ספסל ישיבה במלתחות נשים, גברים ומשפחה.	מ"א	14			מפלים 0.00	09/12/2024	0	•
9-נ	כורית איחסון לחדר כושר 30/30	יח'	קומפלט 1			מפלים 1.00	09/12/2024	0	•
10-נ	מטבחון חדר צוות.	יח'	קומפלט 1			מפלים 0.00	09/12/2024	0	•
11-נ	דלפק קבלה לכניסה	יח'	קומפלט 1			מפלים 0.00	09/12/2024	0	•
14-נ	כניסה ויציאה מחזור מזרקות לגג 130/220	יח'	1			מפלים 1,01 יחידות. מפלים 1,02 יחידות.	22/12/2024	0	•
15-נ	ארון לוקר 3 תאים בעמודה	יח'	115			מפלים 115,00 יחידות.	26/12/2024	0	•


<div style="text-align: center;"> </div>		תאור: דלת עץ מיקום: דלת כניסה לשירותי נשים וגברים ומקלחות מידות: 85/240																					
כמות במפלס +0.00: 26 כמות במפלס +1.00: 2																							
<div style="text-align: center;">1/1</div>																							
<div style="display: flex; justify-content: space-around;"> <div style="width: 45%;"> <p>פרופיל ט מנירוסטה גובה 4 ס״מ בתחתית הדלת הדלת מוגבהת ב 2 סנטיים</p> </div> <div style="width: 45%;"> </div> </div> <div style="margin-top: 20px; text-align: center;"> </div>																							
פתיחה: כנף																							
משקוף: משקוף פלב"ם 2 מ"מ מכופף ראה פרט מצורף כולל הכנה לגומי לטריקה שקטה																							
זיגוג:																							
כנף: מילוי פלקסבורד דיקט 4 מ"מ שני צדדים, קנטים מעץ מלא מ-4 צדדים																							
פרזול: 3 צירי ספר נירוסטה לסביבה קשה ולעומסים כבדים+מנגול תפוספוני ופתיחת חירום מבחון ידית לדלת מדגם 200M של דומיטיל +גומי לטריקה שקטה ואיטום עוצר תופס ברפה																							
גמר: פורמאיקה: לכנף הדלת - SD 2770 - S CHACORAL צוקל 30 ס"מ - SD 4010 - S BLACK																							
הערות: חברת GREEN LAM ספק מקור הפורמיקה בע"מ יש להבטיח רוחב פתחים נטו עפ"י דרישות בטיחות ו/או נגישות ו/או חוק תגנון ובניה ותקנים מתאימים																							
פרט: פרטי יצור יבוא לאישור האדריכל לפי ייצור																							
מהדורה: 	סטטוס: <input type="checkbox"/> לעיון <input type="checkbox"/> לאישור <input checked="" type="checkbox"/> למכרז <input type="checkbox"/> לביצוע	אדר' נ.אטשטיין כפר נטר, מיקוד 40593, משק 50, טל - 09-8996371 פקס - 09-8996374 מודם - 09-8990674 e-mail : galpaz-n@zahav.net.il																					
תאריך: 22.12.24		<table border="1" style="width: 100%; border-collapse: collapse;"> <thead> <tr> <th>מהדורה</th> <th>מוח עדינו</th> <th>תפוצה</th> <th>תאריך</th> </tr> </thead> <tbody> <tr> <td>A</td> <td>פתיחת גיליון-למכרז</td> <td></td> <td>22.12.24</td> </tr> <tr><td> </td><td> </td><td> </td><td> </td></tr> <tr><td> </td><td> </td><td> </td><td> </td></tr> <tr><td> </td><td> </td><td> </td><td> </td></tr> </tbody> </table>	מהדורה	מוח עדינו	תפוצה	תאריך	A	פתיחת גיליון-למכרז		22.12.24													הערות לביצוע: פרטים והרכבה יובאו לאישור האדריכל <b>שם פרויקט:</b> ירוחם מרכז נופש וספורט יצרו: מס' קטלוגי: קנ"מ: 1:50      גודל גליון: A4
מהדורה	מוח עדינו	תפוצה	תאריך																				
A	פתיחת גיליון-למכרז		22.12.24																				
שם קובץ: NAGARUT-Yerucham		שם מהירו: work\רשימות\ירוחם																					

<div> <div>2</div> <div>1/1</div> </div>	כמות במפלס 8:±0.00	תאור: דלת עץ עם צוהר
		מיקום: משרדים וחדרי טיפולים
		מידות: 100/240

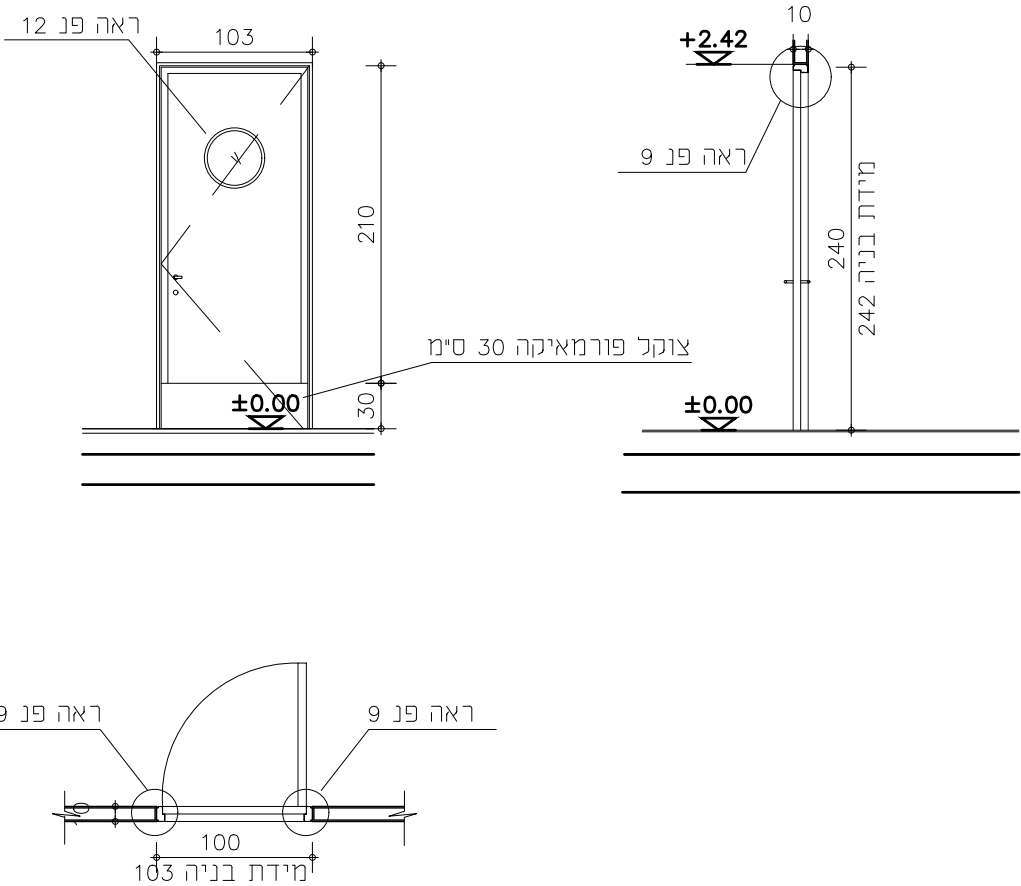

פתיחה: כנף	
משקוף: משקוף פלב"ם 2 מ"מ מכופף ראיה פרט מצורף כולל הכנה לגומי לטריקה שקיטה	
זיגוג: זכוכית שקופה ביטחון עובי מיני 6 מ"מ לפי תקן	
כנף: מילוי פלקסבורד דיקט 4 מ"מ שני צדדים, קנטים מעץ מלא מ-4 צדדים	
פרדוק: צירי ספר נירוסטה לסביבה קשה ולעומסים כבדים ידית לדלת מדגם 200M של דומיסיל מנעול צילנדר ירדני או ש"ע עוצר תופס בריצפה+גומי לטריקה שקטה ואיטום+מחזיר שמן GEZE 5000 עם מסילת החלקה ומתאם פתיחה	
גמר: פורמאיקה:לכנף הדלת- SD 2770 - S CHACORAL צוקל 30 ס"מ- SD 4010 - S BLACK	
הערות: חברת GREEN LAM ספק מקור הפורמייקה בע"מ יש להבטיח רוחב פתחים נטו עפ"י דרישות בטיחות ו/או נגישות ו/או חוק תגנון ובניה ותקנים מתאימים, פתח אור 80ס"מ פרט: פרטי יצור יבואו לאישור האדריכל לפי ייצור	

הערות לביצוע: פרטים והרכבה יובאו לאישור האדריכל		אדרי' נ.אטשטיין כפר נטר, מיקוד 40593, משק 50, טל - 09-8996371 פקס - 09-8996374 מודם - 09-8990674 e-mail : galpaz-n@zahav.net.il			
שם פרויקט: ירוחם מרכז נופש וספורט					
יצר:	מסי קטלוגי:	מהדורה	מהות עדכון	תפוצה	תאריך
		A	פתחת גיליון-למכרז		22.12.24
קנ"מ: 1:50		גודל גליון: A4			


סטטוס	מהדורה
<input type="checkbox"/> לעיון	
<input type="checkbox"/> לאישור	
<input checked="" type="checkbox"/> למכרז	
<input type="checkbox"/> לביצוע	תאריך: 22.12.24

שם קובץ	NAGARUT-Yerucham
שם מקור:	work\רשימות\ירוחם






<div> <div>5</div> <div>1/1</div> </div>	כמות במפלס +0.00: 5	תאור: דלת עץ מילוט עם ידית בהלה
		מיקום: חדרי חוגים
		מידות: 130/240

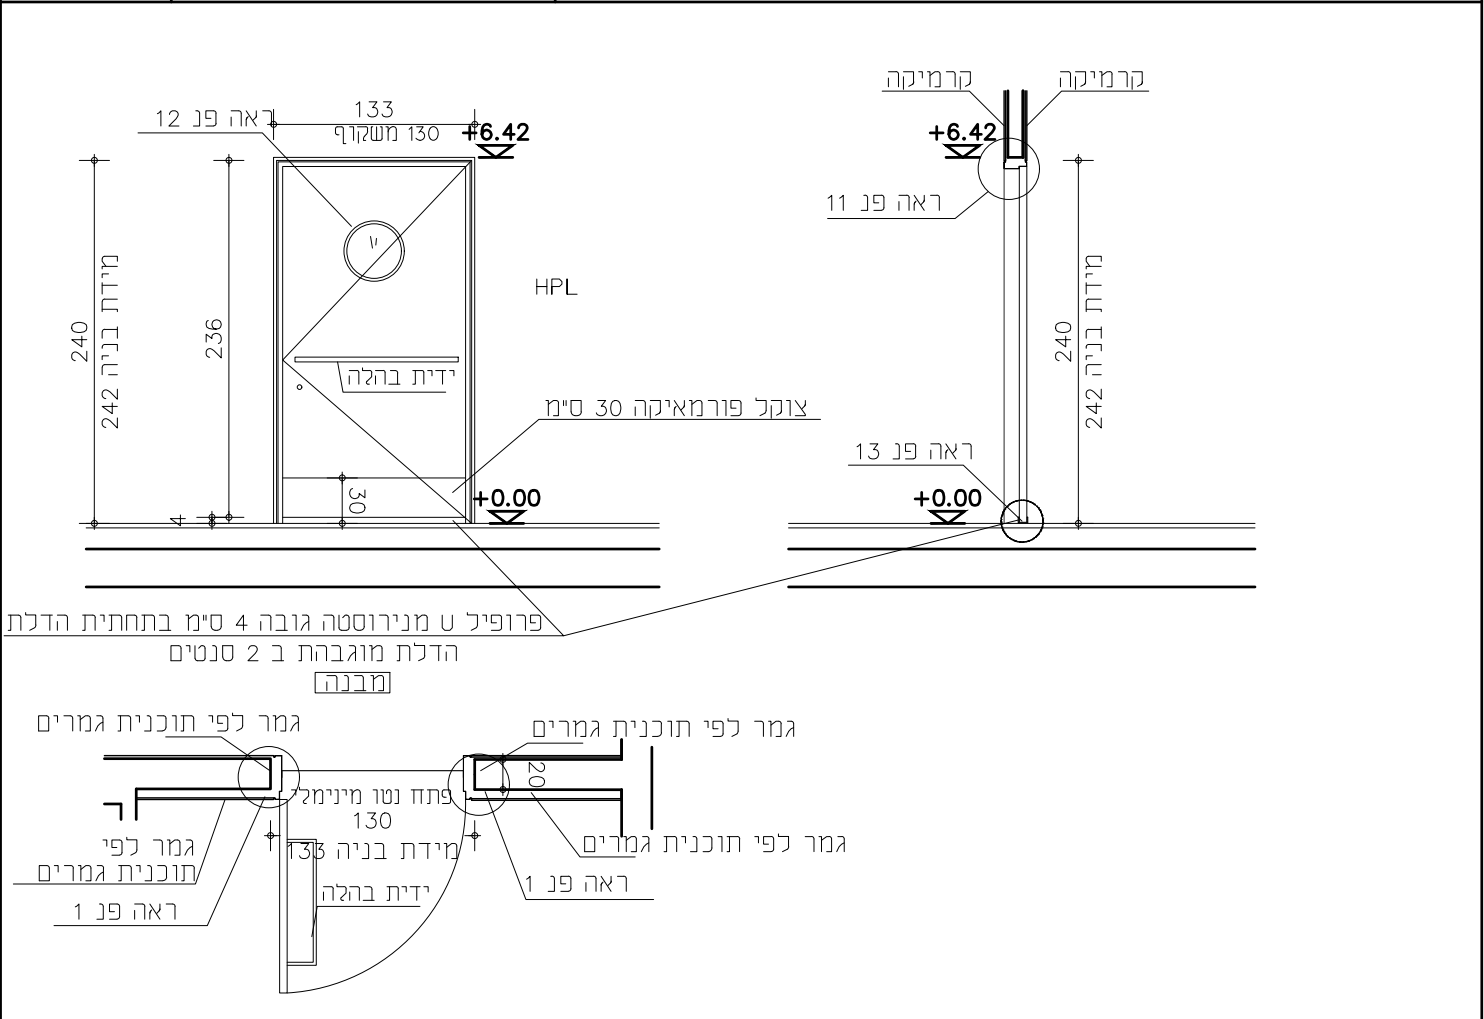

פתירה: כנף דלת מילוט עם ידית בהלה פתח מינימלי 110 ס"מ	
משקוף: משקוף פלב"ם 2 מ"מ מכופף ראה פרט מצורף כולל הכנה לגומי לטריקה שקיטה	
דיגוג: זכוכית שקופה ביטחון עובי מיני 6 מ"מ לפי תקן	
כנף: מילוי פלקסבורד דיקט 4 מ"מ שני צדדים. קנטים מעץ מלא מ-4 צדדים עם צוהר עגול Ø 30 ס"מ	
פרדוק: 3 צירי ספר נירוסטה לסביבה קשה ולעומסים כבדים ידית בהלה מנעול צילנדר ירדני או שיע	
עוצר תופס בריצפה+גומי לטריקה שקטה ואיטום+מחזיר שמן GEZE 5000 עם מסילת החלקה ומתאם פתיחה+ידית משיכה מנירוסטה 120 ס"מ	
גמר: פורמאיקה: לכה הדלת - SD 2770 - S CHACORAL צוקל 30 ס"מ - SD 4010 - S BLACK	
הערות: חברת GREEN LAM ספק מקור הפורמאיקה בע"מ יש להבטיח רוחב פתחים נטו עפ"י דרישות בטיחות ו/או נגישות ו/או חוק תגנון ובניה ותקנים מתאימים	
פרט: פרטי יצור יבואו לאישור האדריכל לפי ייצור	

הערות לביצוע: פרטים והרכבה יובאו לאישור האדריכל		אדר' נ.אטשטיין כפר נטר, מיקוד 40593, משק 50, טל - 09-8996371 פקס - 09-8996374 מודם - 09-8990674 e-mail : galpaz-n@zahav.net.il			
שם פרויקט: ירוחם מרכז נופש וספורט					
יצר:	מס' קטלוגי:	מהדורה:	מהות עדכון	תפוצה	תאריך
		A	פתיחת גיליון-למכרז		22.12.24
		B	עדכון כמות		26.03.25
קנ"מ: 1:50		גודל גליון: A4			
שם קובץ: NAGARUT-Yerucham					
שם מקור: work\רשימות\ירוחם					
מסמכים					
לעיון					
לאישור					
למכרז					
לביצוע					
תאריך: 26.03.25					
מהדורה:					

<div> <div>6</div> <div>1/1</div> </div>	תאור: דלת עץ	
	מיקום: מקלחת נגישה	
	מידות: 110/240	

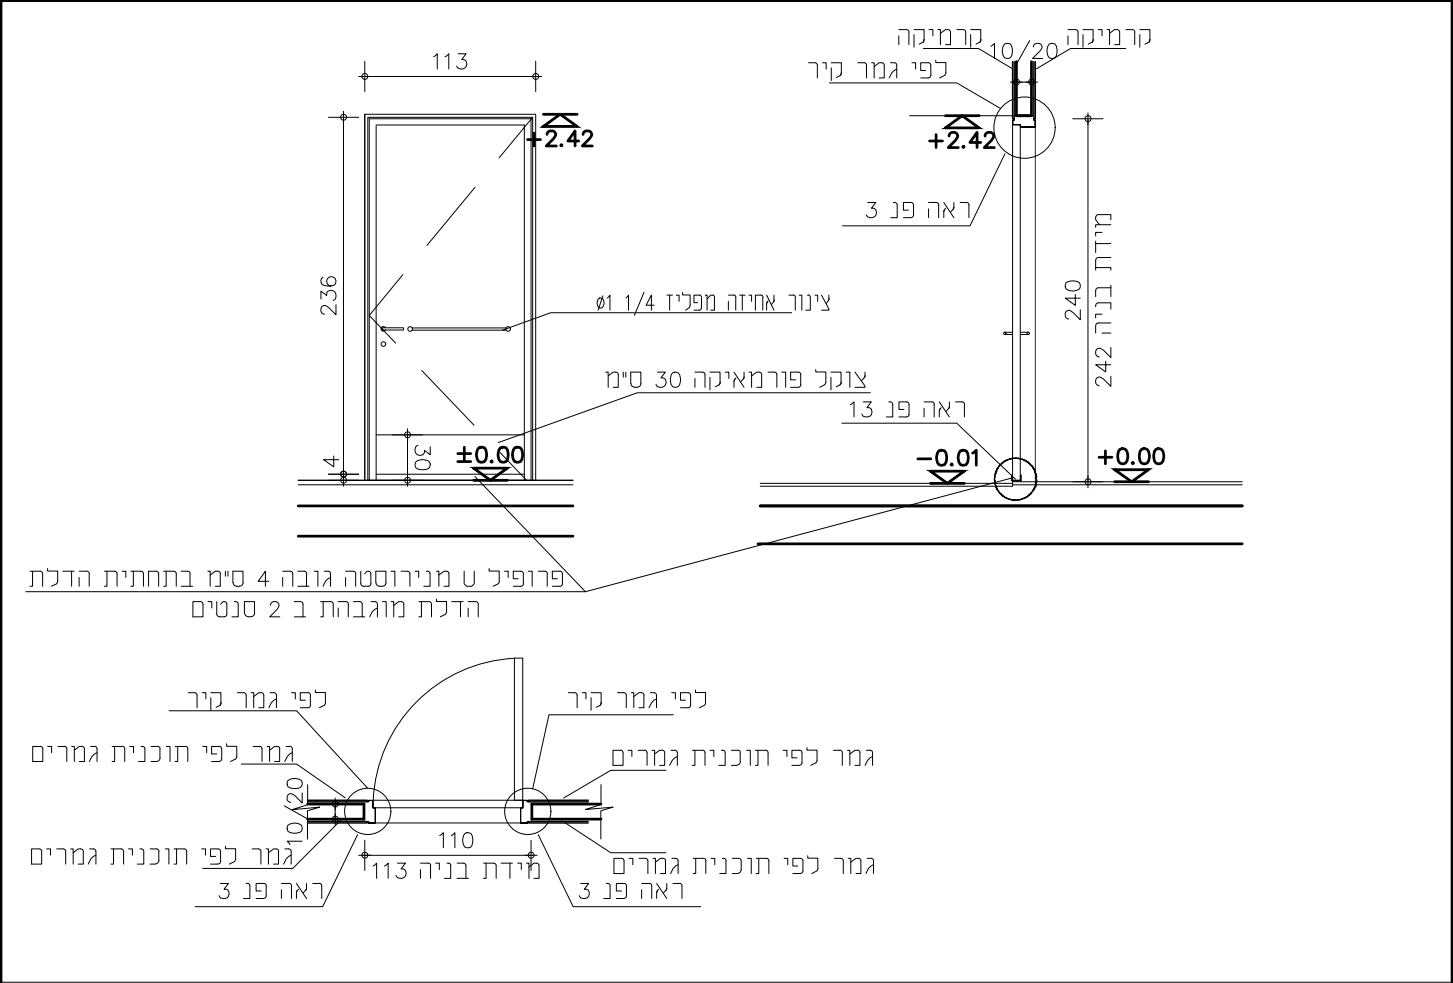


פתיחה: כנף	
משקוף: משקוף פלב"ם 2 מ"מ מכופף ראה פרט מצורף כולל הכנה לגומי לטריקה שקטה	
דיגוג:	
כנף: מילוי פלקסבורד דיקט 4 מ"מ שני צדדים. קנטים מעץ מלא מ-4 צדדים	
פר זז: 3 צירי ספר נירוסטה לסביבה קשה ולעומסים כבדים מנעול צילנדר ירדני או ש"ע+גומי לטריקה שקטה ואיטום ידית לדלת מדגם 200M של דומיסיל+ידיות אחיזה לנכים Ø 30 משני הצדדים עוצר תופס ברפה	
גמר: פורמאיקה: ילכנף הדלת - SD 2770 - S CHACORAL צוקל 30 ס"מ - SD 4010 - S BLACK	
הערות: חברת GREEN LAM ספק מקור הפורמיקה בע"מ יש להבטיח רוחב פתחים נטו עפ"י דרישות בטיחות ו/או נגישות ו/או חוק תגנון ובניה ותקנים מתאימים, פתח אור 80ס"מ פרט: פרטי יצור יבואו לאישור האדריכל לפי ייצור	

<div>הערות לביצוע: פרטים והרכבה יובאו לאישור האדריכל</div>		<div>אדרי' נ.אטשטיין</div> <div>כפר נטר, מיקוד 40593, משק 50, טל - 09-8996371</div> <div>פקס - 09-8996374 מודם - 09-8990674</div> <div>e-mail : galpaz-n@zahav.net.il</div>				<div>סטטוס</div>		<div>מהדורה:</div>	
<div>שם פרויקט: ירוחם מרכז נופש וספורט</div>		<div>יצרן:</div>		<div>מס' קטלוגי:</div>		<div><input type="checkbox"/> לעיון</div>		<div>תאריך: 22.12.24</div>	
						<div><input type="checkbox"/> לאישור</div>			
						<div><input checked="" type="checkbox"/> למכרז</div>			
<div>קנ"מ: 1:50</div>		<div>גודל גליון: A4</div>		<div>פתחת גיליון-למכרז</div>		<div>תפוצה</div>		<div>תאריך</div>	
<div>שם קובץ: NAGARUT-Yerucham</div>		<div>שם מקרן: work\רשימות\ירוחם</div>							




<div> <div> <div>7</div> <div>נ</div> </div> <div>1/1</div> </div>	<div> <div>כמות במפלס 1:0.00</div> </div>	<div>תאור: דלת עץ דו כנפית עם צוהר</div>
		<div>מיקום: חדר חוגים 1</div>
		<div>מידות: 220/240</div>

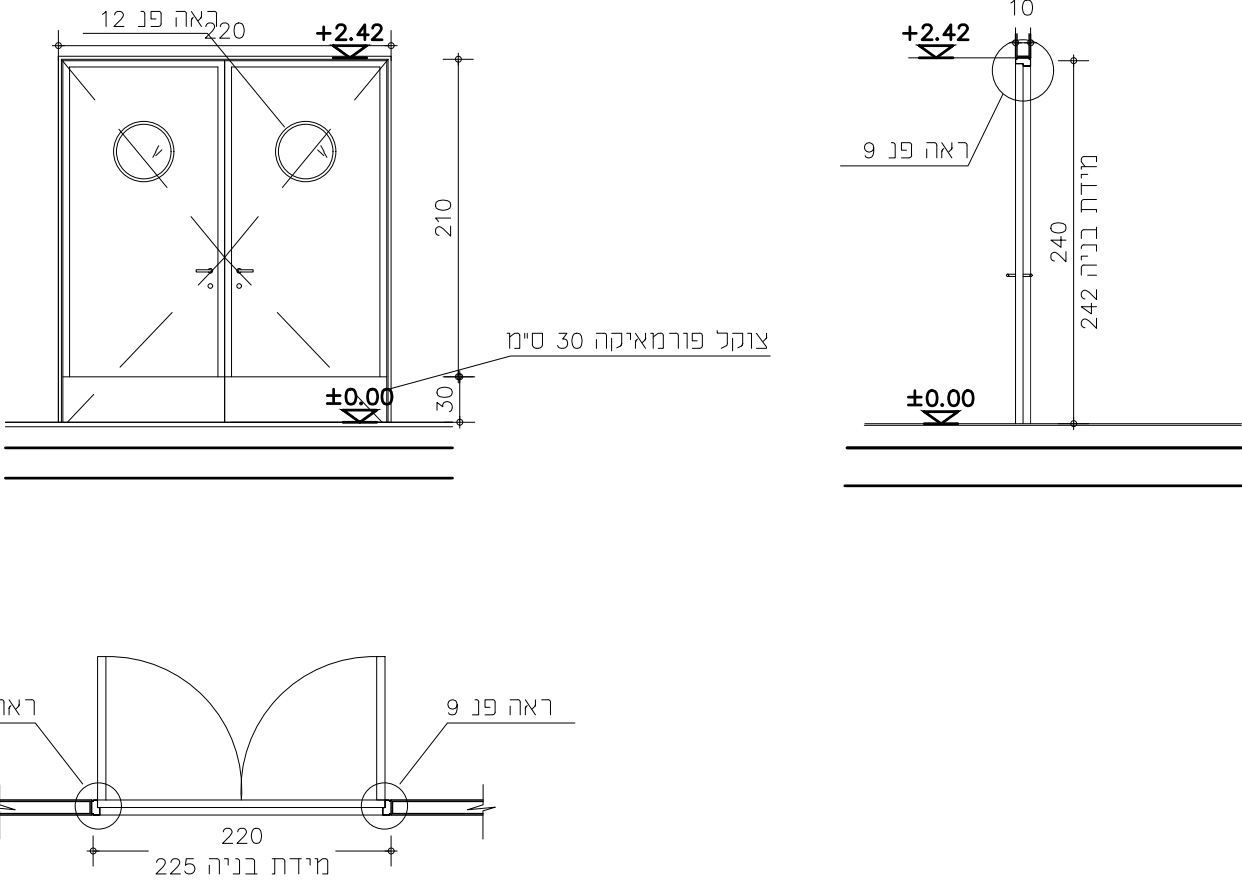

פתוחה: דו כנפית	
משקוף: משקוף פלבי"ם 2 מ"מ מכופף ראה פרט מצורף כולל הכנה לגומי לטריקה שקיטה	
זיגוג: זכוכית שקופה ביטחון עובי מיני 6 מ"מ לפי תקן	
כנף: מילוי פלקסבורד דיקט 4 מ"מ שני צדדים, קנטים מעץ מלא מ-4 צדדים	
פר זנב: 3 צירי ספר נירוסטה לסביבה קשה ולעומסים כבדים ידית לדלת מדגם 200M של דומיטיל מנעול צילנדר ירדני או ש"ע עוצר תופס בריצפה+גומי לטריקה שקטה ואיטום+מחזיר שמן GEZE 5000 עם מסילת החלקה ומתאם פתיחה	
גמר: פורמאיקה: לכנף הדלת - SD 2770 - S CHACORAL צוקל 30 ס"מ - SD 4010 - S BLACK	
הערות: חברת GREEN LAM ספק מקור הפורמיקה בע"מ יש להבטיח רוחב פתחים נטו עפ"י דרישות בטיחות ו/או נגישות ו/או חוק תגנון ובניה ותקנים מתאימים, פתח אור 80ס"מ	
פרט: פרטי יצור יבואו לאישור האדריכל לפי ייצור	

הערות לביצוע: פרטים והרכבה יובאו לאישור האדריכל		אדרי' נ.אטשטיין				סטטוס		מהדורה			
שם פרויקט: ירוחם מרכז נופש וספורט		כפר נטר, מיקוד 40593, משק 50, טל - 09-8996371 פקס - 09-8996374 מודם - 09-8990674 e-mail : galpaz-n@zahav.net.il				<input type="checkbox"/> לעיון <input type="checkbox"/> לאישור <input checked="" type="checkbox"/> למכרז <input type="checkbox"/> לביצוע					
יצר:		מסי קטלוגי:		מהדורה		מהות עדכון		תפוצה		תאריך	
				A		פתיחת גיליון-למכרז				22.12.24	
קנ"מ: 1'50		גודל גליון: A4									
שם קובץ: NAGARUT-Yerucham		שם מקר: work\רשימות\ירוחם									


<div><div>נ</div><div>8</div></div> <div>1/1</div>	כמות במפלס +0.00: סה"כ 14.00 מ"א	תאור: ספסל ישיבה
		מיקום: מלתחות נשים, גברים ומשפחה
		מידות: ראה שרטוט

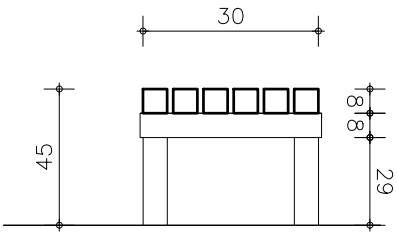


תאור: רגלים מעץ מהגוני משטח הישיבה מעץ איפאה, כל הברגים נירוסטה הכל מושלם, כדוגמת גושן עבודות עץ


גמר: יובא לאישור האדריכל			
הערות לביצוע: פרטים והרכבה יובאו לאישור האדריכל			
שם פרויקט: ירוחם מרכז נופש וספורט			
יצרן: מס' קטלוגי:			
קנ"מ: 1:25 גודל גליון: A4			
אדר' נ.אטשטיין כפר נטר, מיקוד 40593, ההדריים 20, טל - 09-8996371 פקס - 09-8996374 e-mail : galpaz-n@zahav.net.il			
מהדורה	מהות עדכון	תפוצה	תאריך
1	פתיחת גיליון-למכרז		22.12.24
2			
סטטוס		שם קובץ Yerucham Reshimot metos	
<input type="checkbox"/> לעיון		שם מקור: work\רשימות\ירוחם	
<input type="checkbox"/> לאישור			
<input checked="" type="checkbox"/> למכרז			
<input type="checkbox"/> לביצוע			
מהדורה:		תאריך:	
		22.12.24	

<div> <div>נ</div> <div>9</div> </div> <div>1/1</div>	<div>כמות במפלס +8.62: קומפלט 1</div>	<div>תאור: כוורת איחסון</div> <div>5 עמודות של 3 תאים במידות 32x33</div>
		<div>מיקום: חדר כושר</div>
		<div>מידות: ראה שרטוט</div>

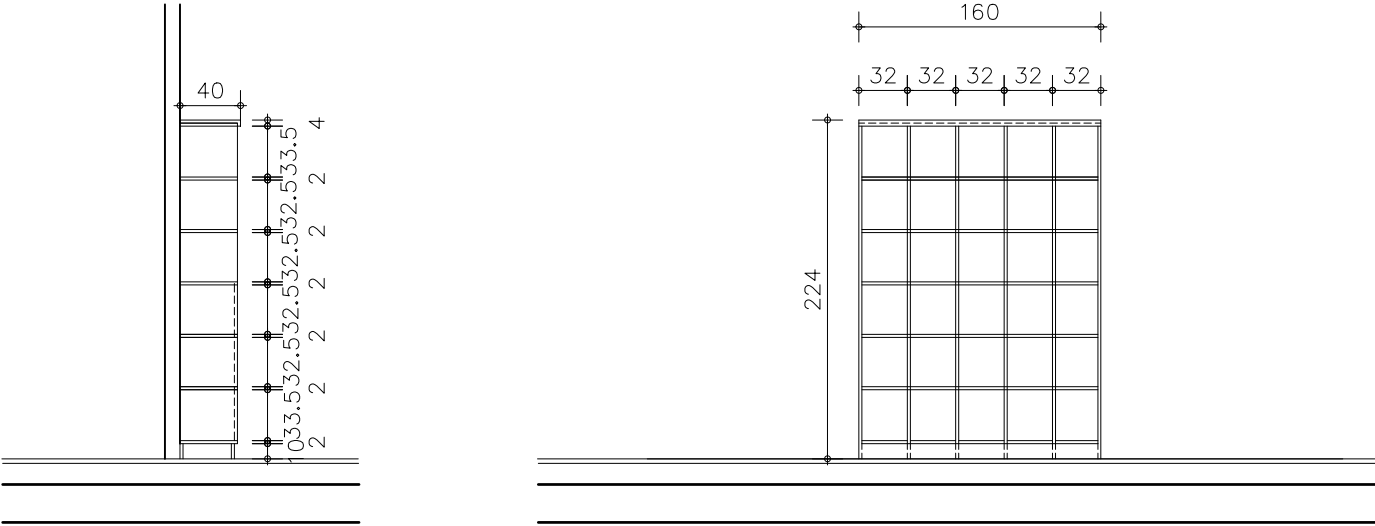


פתיחה:	-----
משקוף:	סנדביץ ועץ מלא לפי תכנון - לביצוע לאישור האדריכל
זיגוג:	-----
כנף:	-----
פרזול:	-----
גמר:	
הערות:	חברת GREEN LAM ספק מקור הפורמייקה בע"מ
פרט:	פרטי יצור יבואו לאישור האדריכל לפי ייצור

מהדורה: <div></div>		סטטוס <div><input type="checkbox"/> כעיון <input type="checkbox"/> לאישור <input checked="" type="checkbox"/> למכרז <input type="checkbox"/> לביצוע</div>		אדר' נ.אטשטיין כפר נטר, מיקוד 40593, משק 50, טל - 09-8996371 פקס - 09-8996374 מודם - 09-8990674 e-mail : galpaz-n@zahav.net.il			הערות לביצוע: פרטים והרכבה יובאו לאישור האדריכל		
תאריך: 22.12.24				תאריך	תפוצה	מהות עדכון	מהדורה	שם פרויקט: ירוחם מרכז נופש וספורט	
				22.12.24		פתיחת גיליון-למכרז	A	יצרן:	מס' קטלוגי:
שם קובץ: NAGARUT-Yerucham								קנ"מ: 1:50	גודל גליון: A4
שם מקרו: work\רשימות\ירוחם									

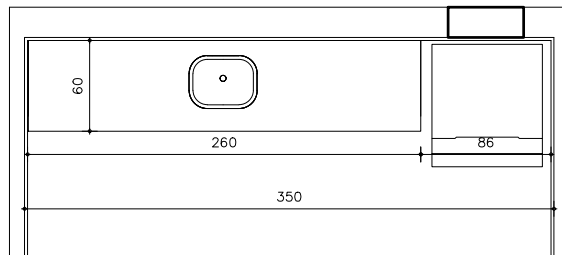
[illegible]

מטבח לפי המתואר בשרטוט:  
 - שלד ודלתות עץ סנדוויץ'  
 - חיפוי פנים מלמין  
 - חיפוי חיצוני פורמאיקה  
 - גוון לבחירת האדריכל  
 - צוקל מחופה נירוסטה  
 - ידיות לבחירת האדריכל  
 - משטח שיש אבן קיסר  
 - גוון לבחירת האדריכל  
 - כיור נירוסטה  
 - דגם לבחירת האדריכל  
 - ברז של חמת  
 - ברזי מטבח ניצבים

<p>מהדורה: </p> <p>תאריך: 22.12.24</p>		<p>סטטוס</p> <p><input type="checkbox"/> עיווי</p> <p><input type="checkbox"/> כאישור</p> <p><input checked="" type="checkbox"/> למכרז</p> <p><input type="checkbox"/> כביצוע</p>		<p>אדר' נ.אטשטיין</p> <p>כפר נור, מיקוד 40593, משק 50, טל - 09-8996371</p> <p>פקס - 09-8996374 מודם - 09-8990674</p> <p>e-mail : galpaz-n@zahav.net.il</p>		<p>הערות לביצוע:</p> <p>פרטים והרכבה יובאו לאישור האדריכל</p>	
				<p>שם פרויקט:</p> <p>ירוחם מרכז נופש וספורט</p>			
				<p>מהדורה</p> <p>A</p>		<p>יצרו:</p> <p>מס' קטלוגי:</p>	
				<p>תאריך</p> <p>22.12.24</p>			
				<p>תפוצה</p>			
				<p>מהות עדכון</p> <p>פתיחת גיליון-למכרז</p>			
				<p>שם קובץ: NAGARUT-Yerucham</p>			
				<p>שם מקרן: work</p>			



<div> <div>נ</div> <div>15</div> <div>1/1</div> </div>	כמות במפלים +0.00 115 לוקרים	תאור: לוקרים ללא ספסל
		מיקום: מלתחות גברים ונשים
		מידות: ראה שרטוט

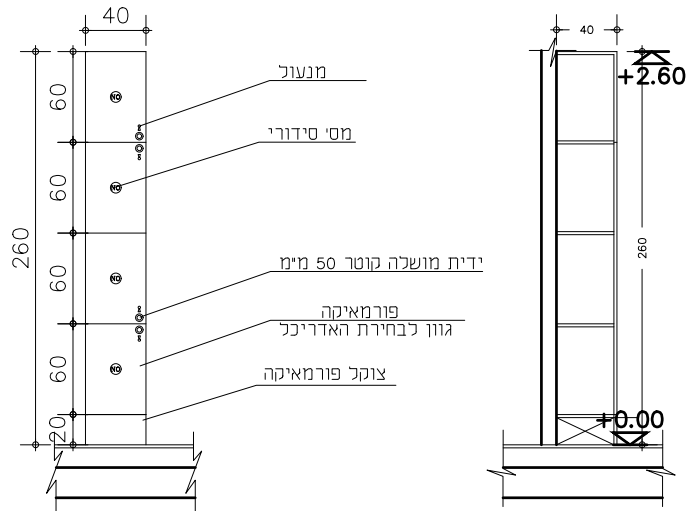

פתיחה: כנף
משקוף: -----
זיגוג: -----
כנף: לפי שרטוט
פרזול: לפי שרטוט
גמר: לפי שרטוט
הערות: חברת GREEN LAM ספק מקור הפורמייקה בע"מ
פרט: פרטי יצור יבוא לאישור האדריכל לפי ייצור

<div> <div>מהדורה</div> <div>1</div> <div>תאריך: 22.12.24</div> </div>	<div> <div>סטטוס</div> <div> <div>לעיון</div> <div>לאישור</div> <div>למכרז</div> <div>לביצוע</div> </div> </div>	<div> <div>אדרי' נ.אטשטיין</div> <div> כפר נטר, מיקוד 40593, משק 50, טל - 09-8996371  פקס - 09-8996374 מודם - 09-8990674  e-mail : galpaz-n@zahav.net.il </div> </div>	<div> <div>הערות לביצוע:</div> <div>פרטים והרכבה יובאו לאישור האדריכל</div> <div>שם פרויקט:</div> <div>ירוחם מרכז נופש וספורט</div> </div>
			<div> <div>יצרן:</div> <div>מסי קטלוג:</div> <div>קנ"מ: 1:50</div> <div>גודל גליון: A4</div> </div>