


קאנטרי ירוחם
רשימת פרטים-700


מהדורת החוברת מהות עדכון		תפוצה		תאריך	
B00		עדכון למכרז		10.04.25	

מס' גליון:					
700					
<div>קאנטרי ירוחם</div> <div>רשימת פרטים-700</div>					
מהדורת החוברת מהות עדכון		תפוצה		תאריך	
B00		עדכון למכרז		10.04.25	
שם פרויקט:		אדר' נ.אטשטיין		סטטוס	
קאנטרי ירוחם		כפר נטר, מיקוד 40593, משק 50, טל - 09-8996371		נעיון	
הערות לביצוע:		פקס - 09-8996374 מודם - 09-8990674		לאישור	
אאאאאאאאאאאאאאאא		e-mail : office@galpaz-arch.com		למכרז	
אאאאאאאאאאאאאאאא				כביצוע	
אאאאאאאאאאאאאאאא					
קנ"מ: 1:10		גודל גליון: A3		שם קובץ	
				YeruchamPool Pratim	
				שם מקרה: קאנטרי ירוחם/work/פרטים	

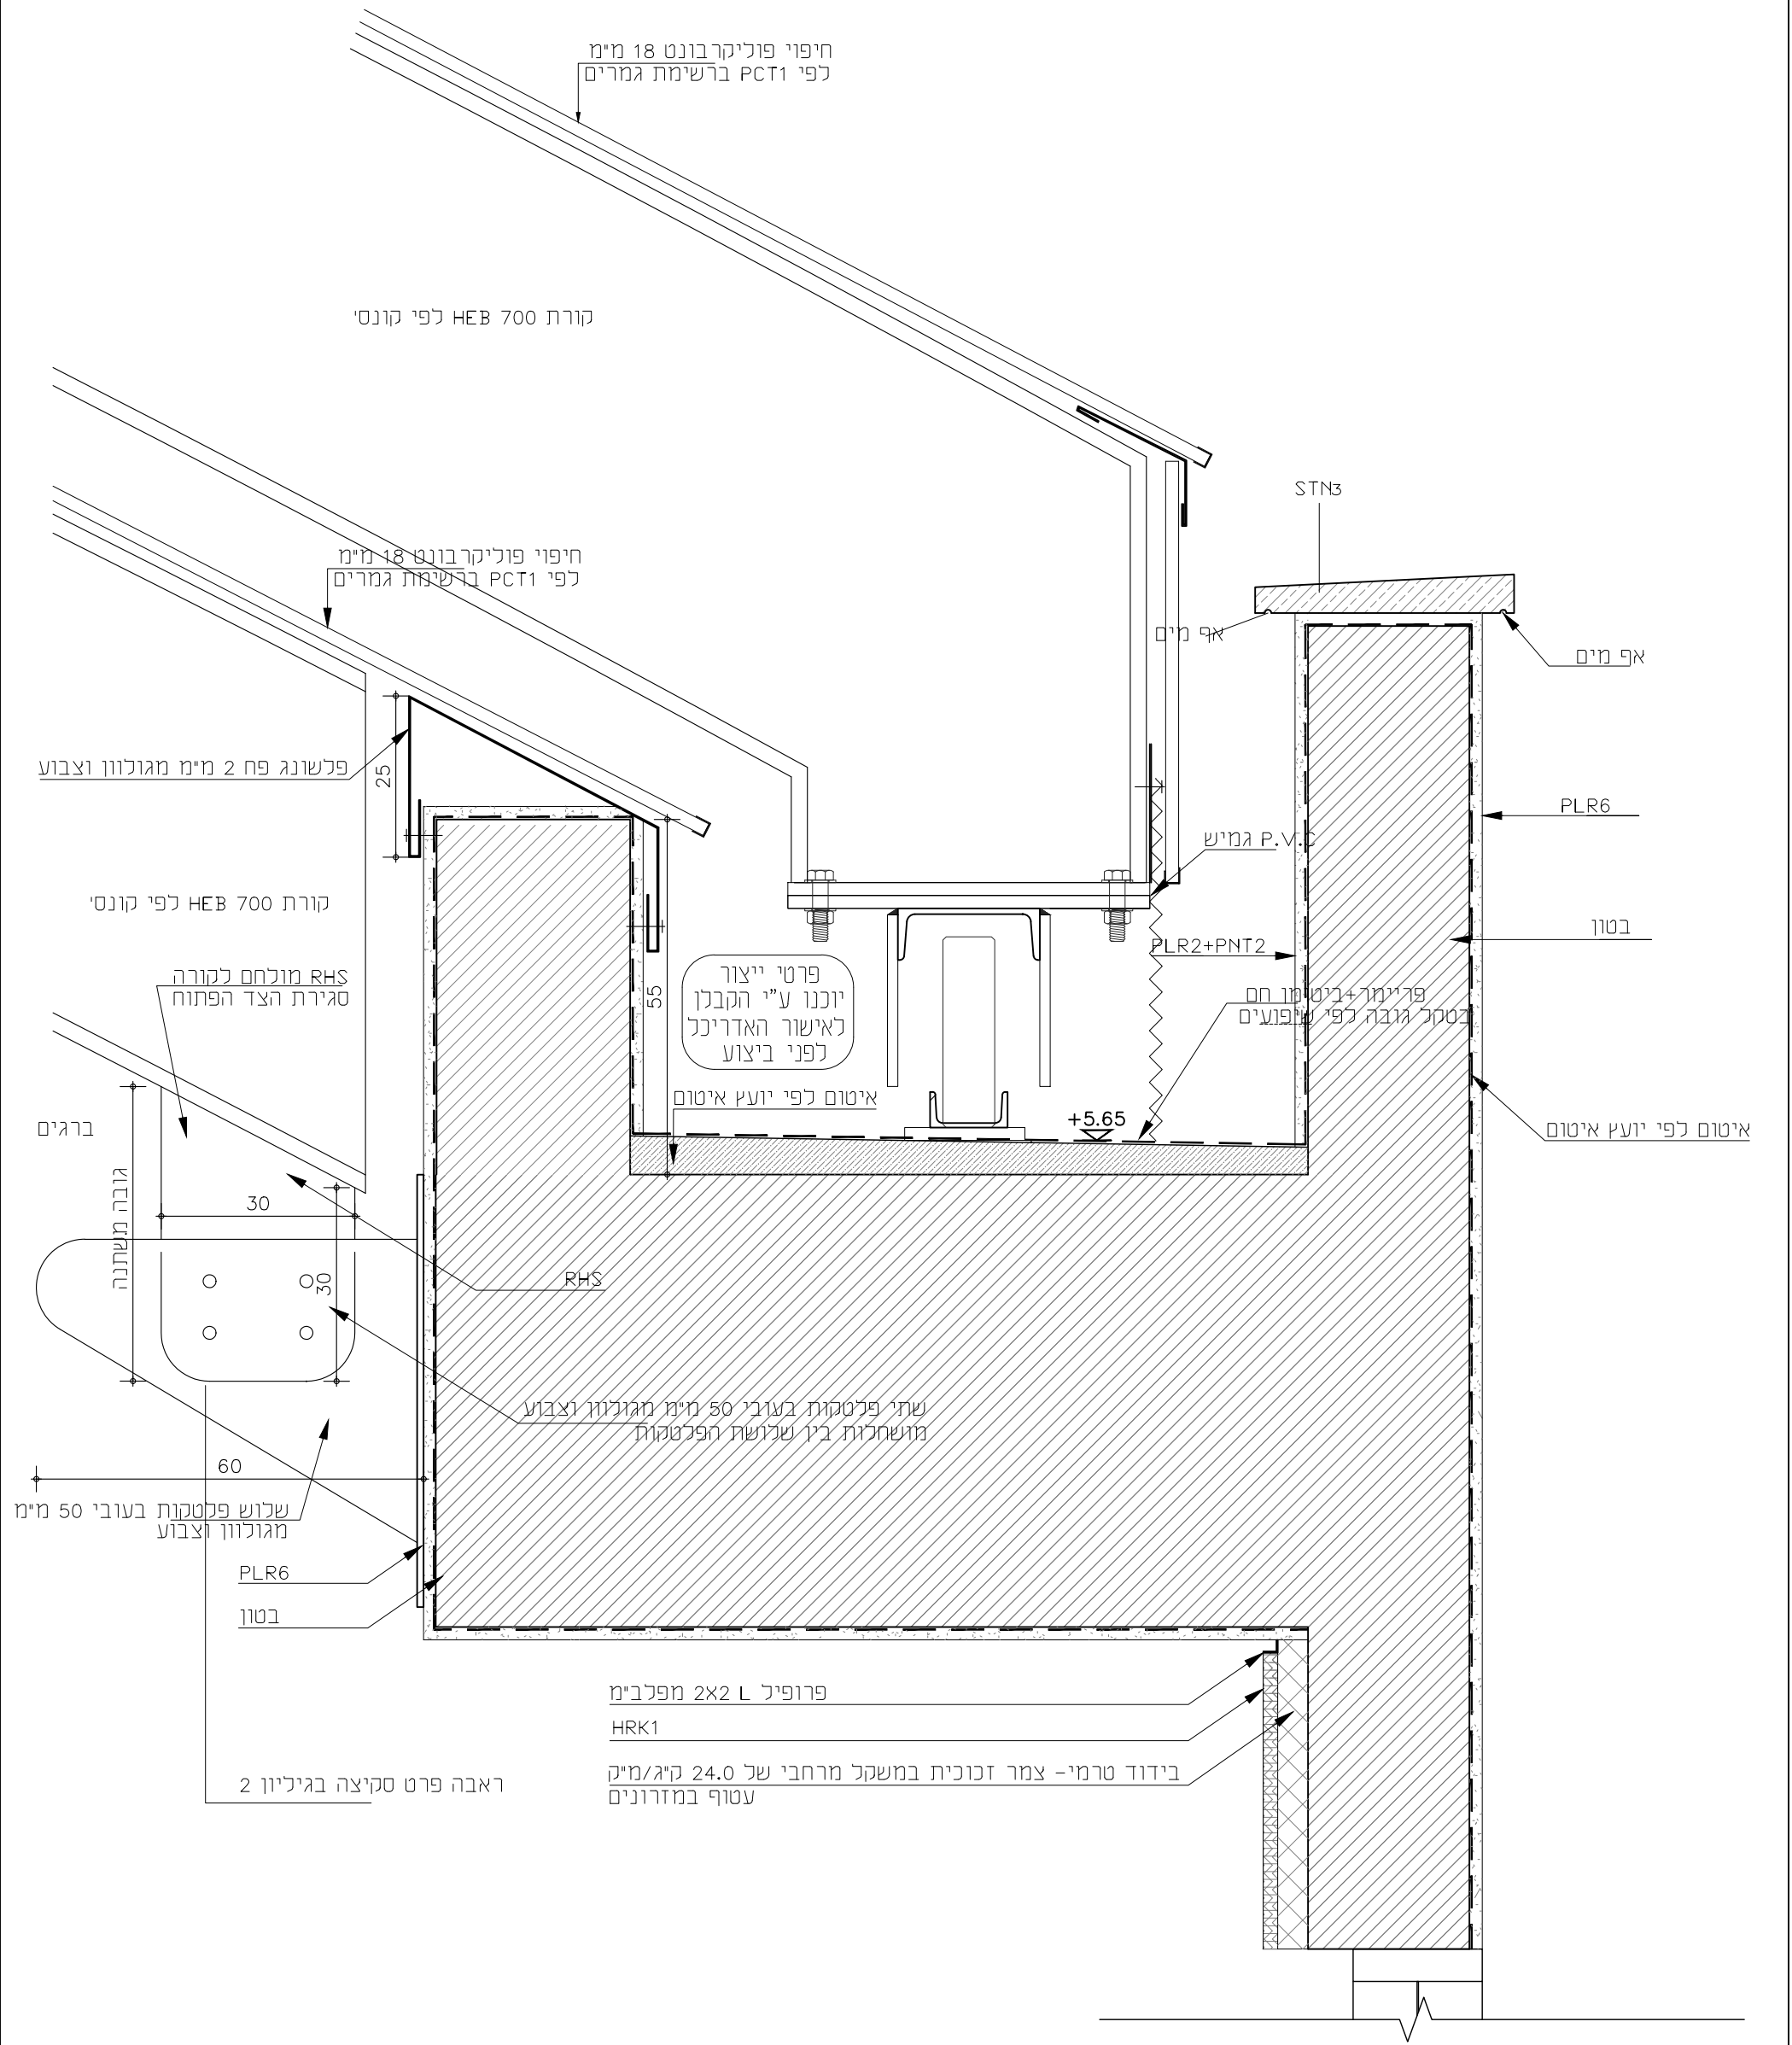


<div>שם פרויקט: קאנטרי ירוחם</div> <div>הערות לביצוע: אאאאאאאאאאאאאאאא אאאאאאאאאאאאאאאא אאאאאאאאאאאאאאאא</div>		אדר' נ.אטשטיין כפר נטר, מיקוד 40593, משק 50, טל - 09-8996371 פקס - 09-8996374 מודם - 09-8990674 e-mail : office@galpaz-arch.com			
		מהדורה	מהות עדכון	תפוצה	תאריך
		B00	למכרז		10.04.25
קנ"מ: 1:10		גודל גליון: A3			

מהדורה:	סטטוס
<div>BOO</div>	<div><input checked="" type="checkbox"/> לעיון</div>
	<div><input checked="" type="checkbox"/> לאישור</div>
	<div><input checked="" type="checkbox"/> למכרז</div>
	<div><input type="checkbox"/> לביצוע</div>
תאריך:	
10.04.25	
שם קובץ YeruchamPool Pratim	
שם מקרה: קאנטרי ירוחם/WORK/פרטים	

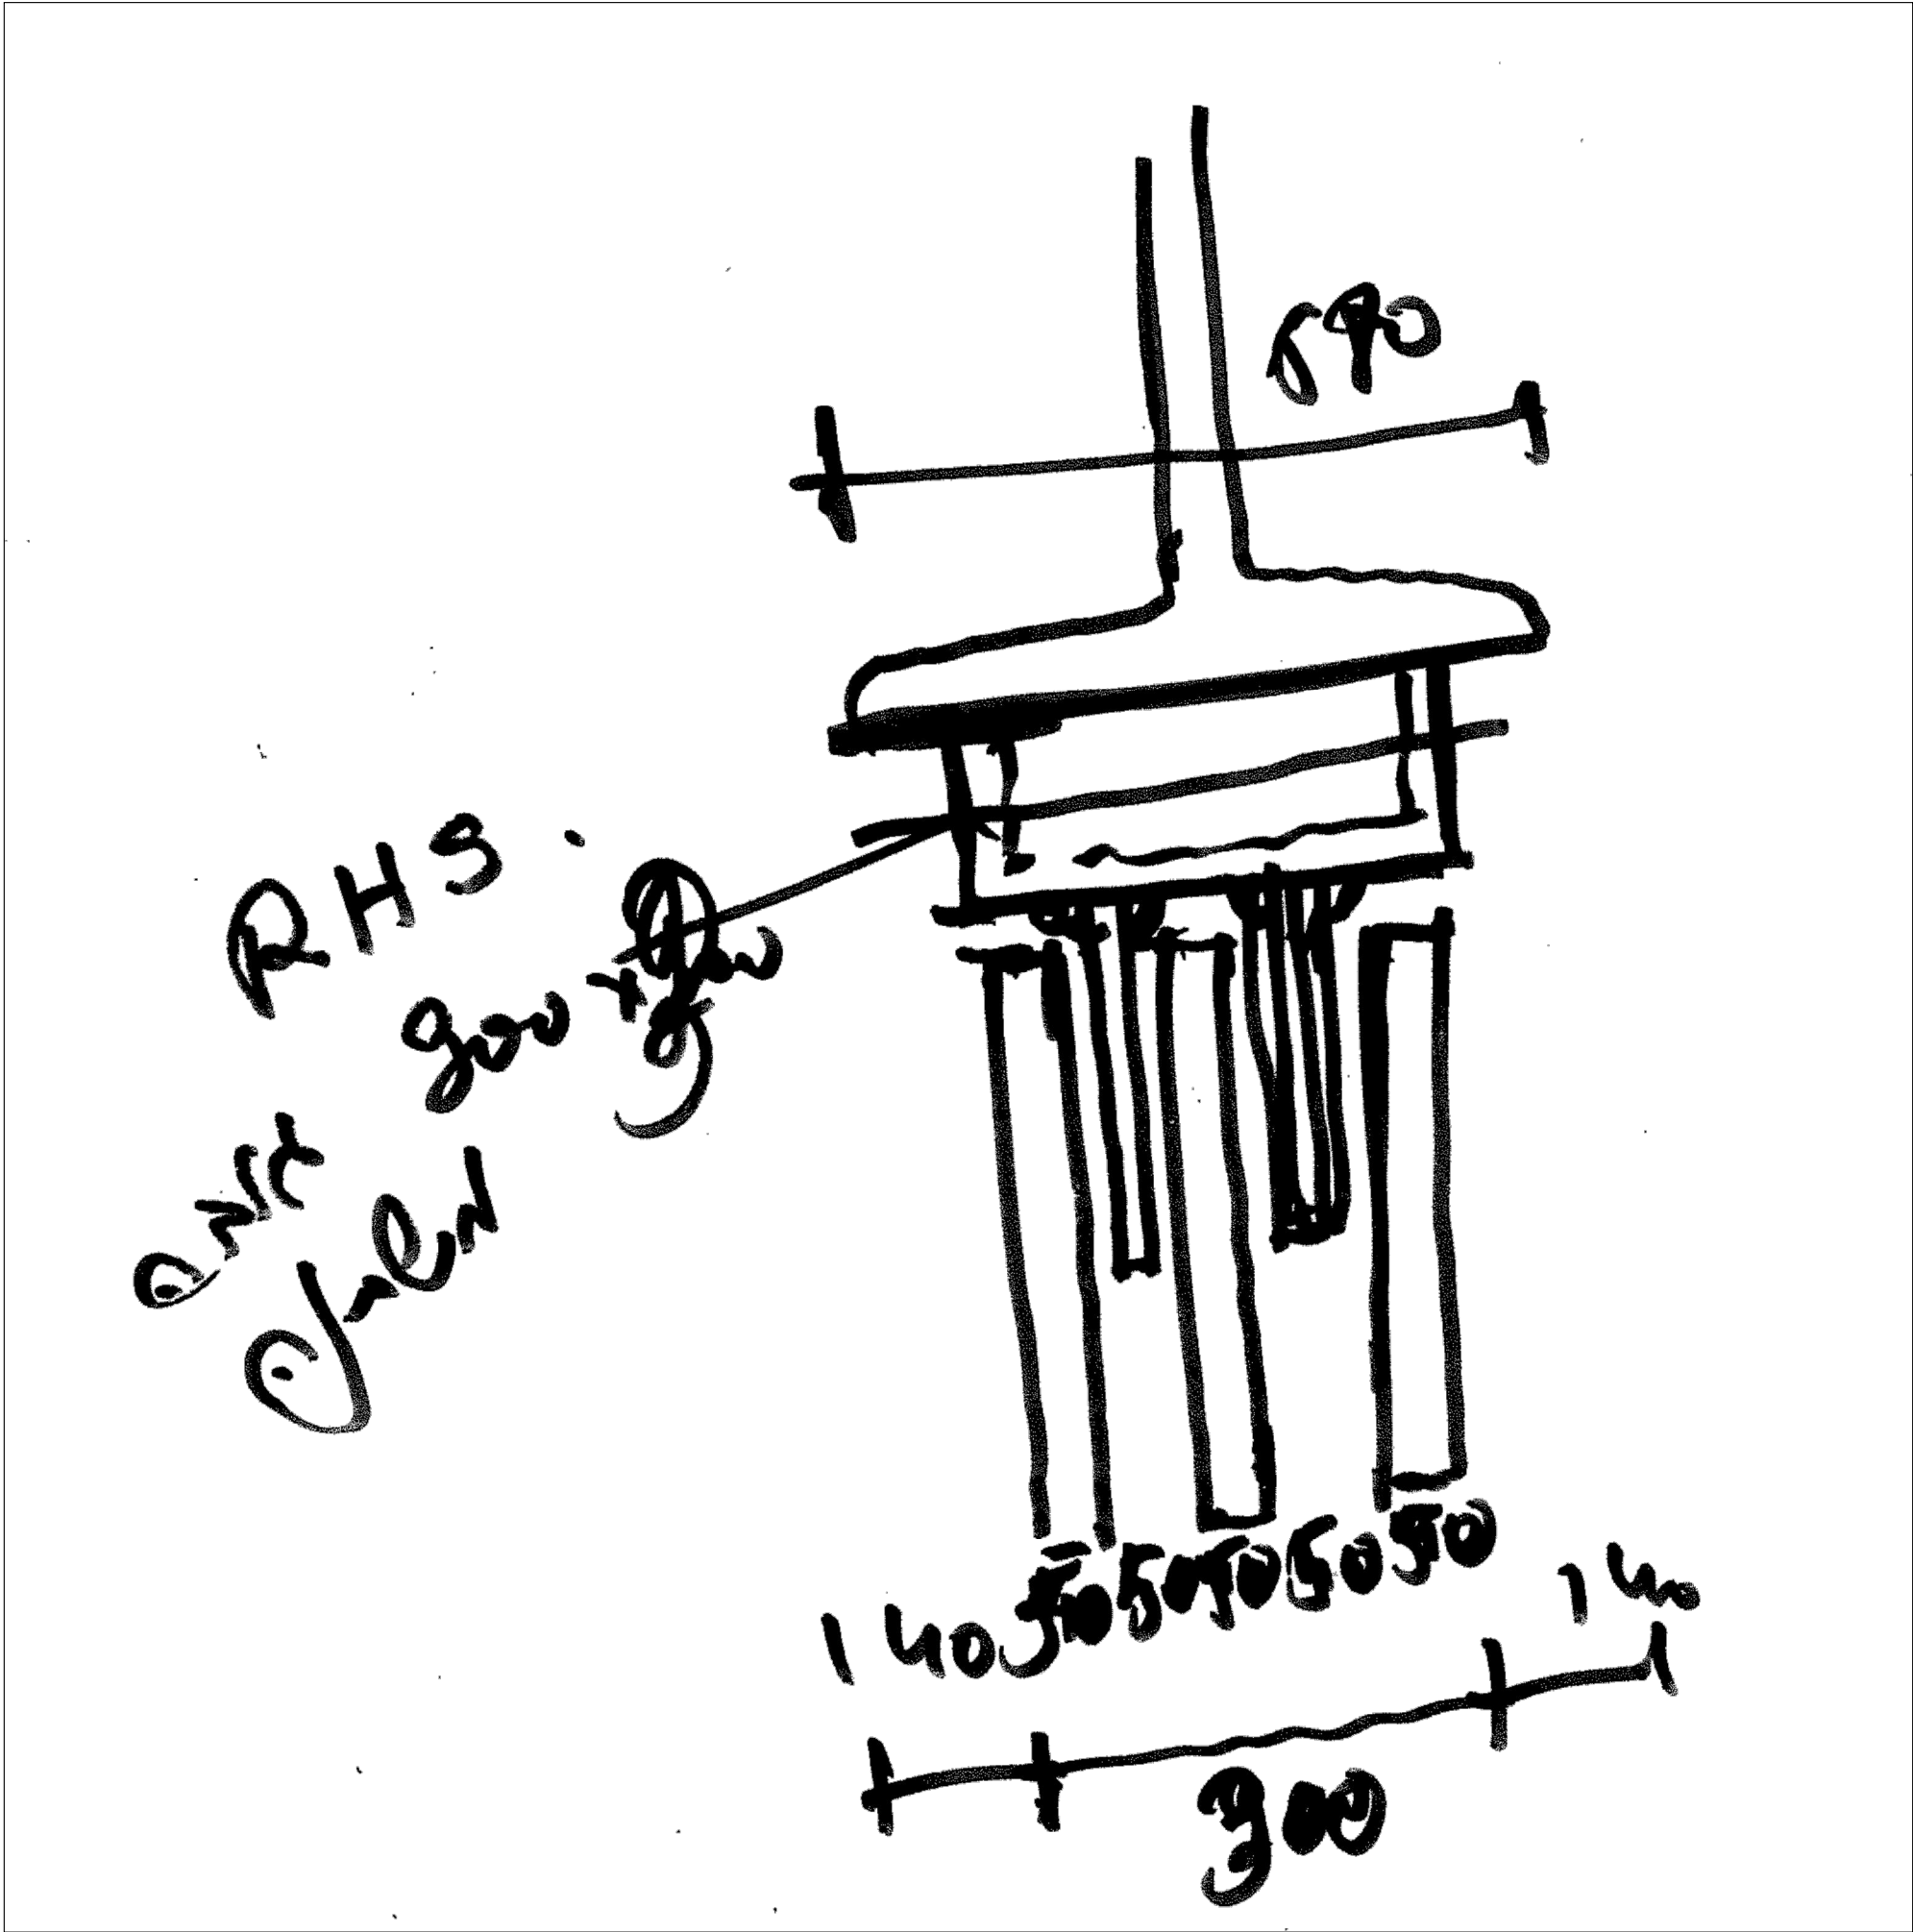

<div>שם פרויקט: קאנטרי ירוחם</div> <div>הערות לביצוע: אאאאאאאאאאאאאאאא אאאאאאאאאאאאאאאא אאאאאאאאאאאאאאאא</div>		אדר' נ.אטשטיין כפר נמר, מיקוד 40593, משק 50, טל - 09-8996371 פקס - 09-8996374 מודם - 09-8990674 e-mail : office@galpaz-arch.com			
		מהדורה B00		מהות עדכון למכרז	תפוצה
שם קובץ YeruchamPool Pratim		תאריך 10.04.25		מהדורה B00	
שם מקרה: קאנטרי ירוחם/WORK/פרטים					

שם פרויקט: קאנטרי ירוחם		הערות לביצוע: אאאאאאאאאאאאאאאא אאאאאאאאאאאאאאאא אאאאאאאאאאאאאאאא	
קנ"מ: 1:10		גודל גליון: A3	

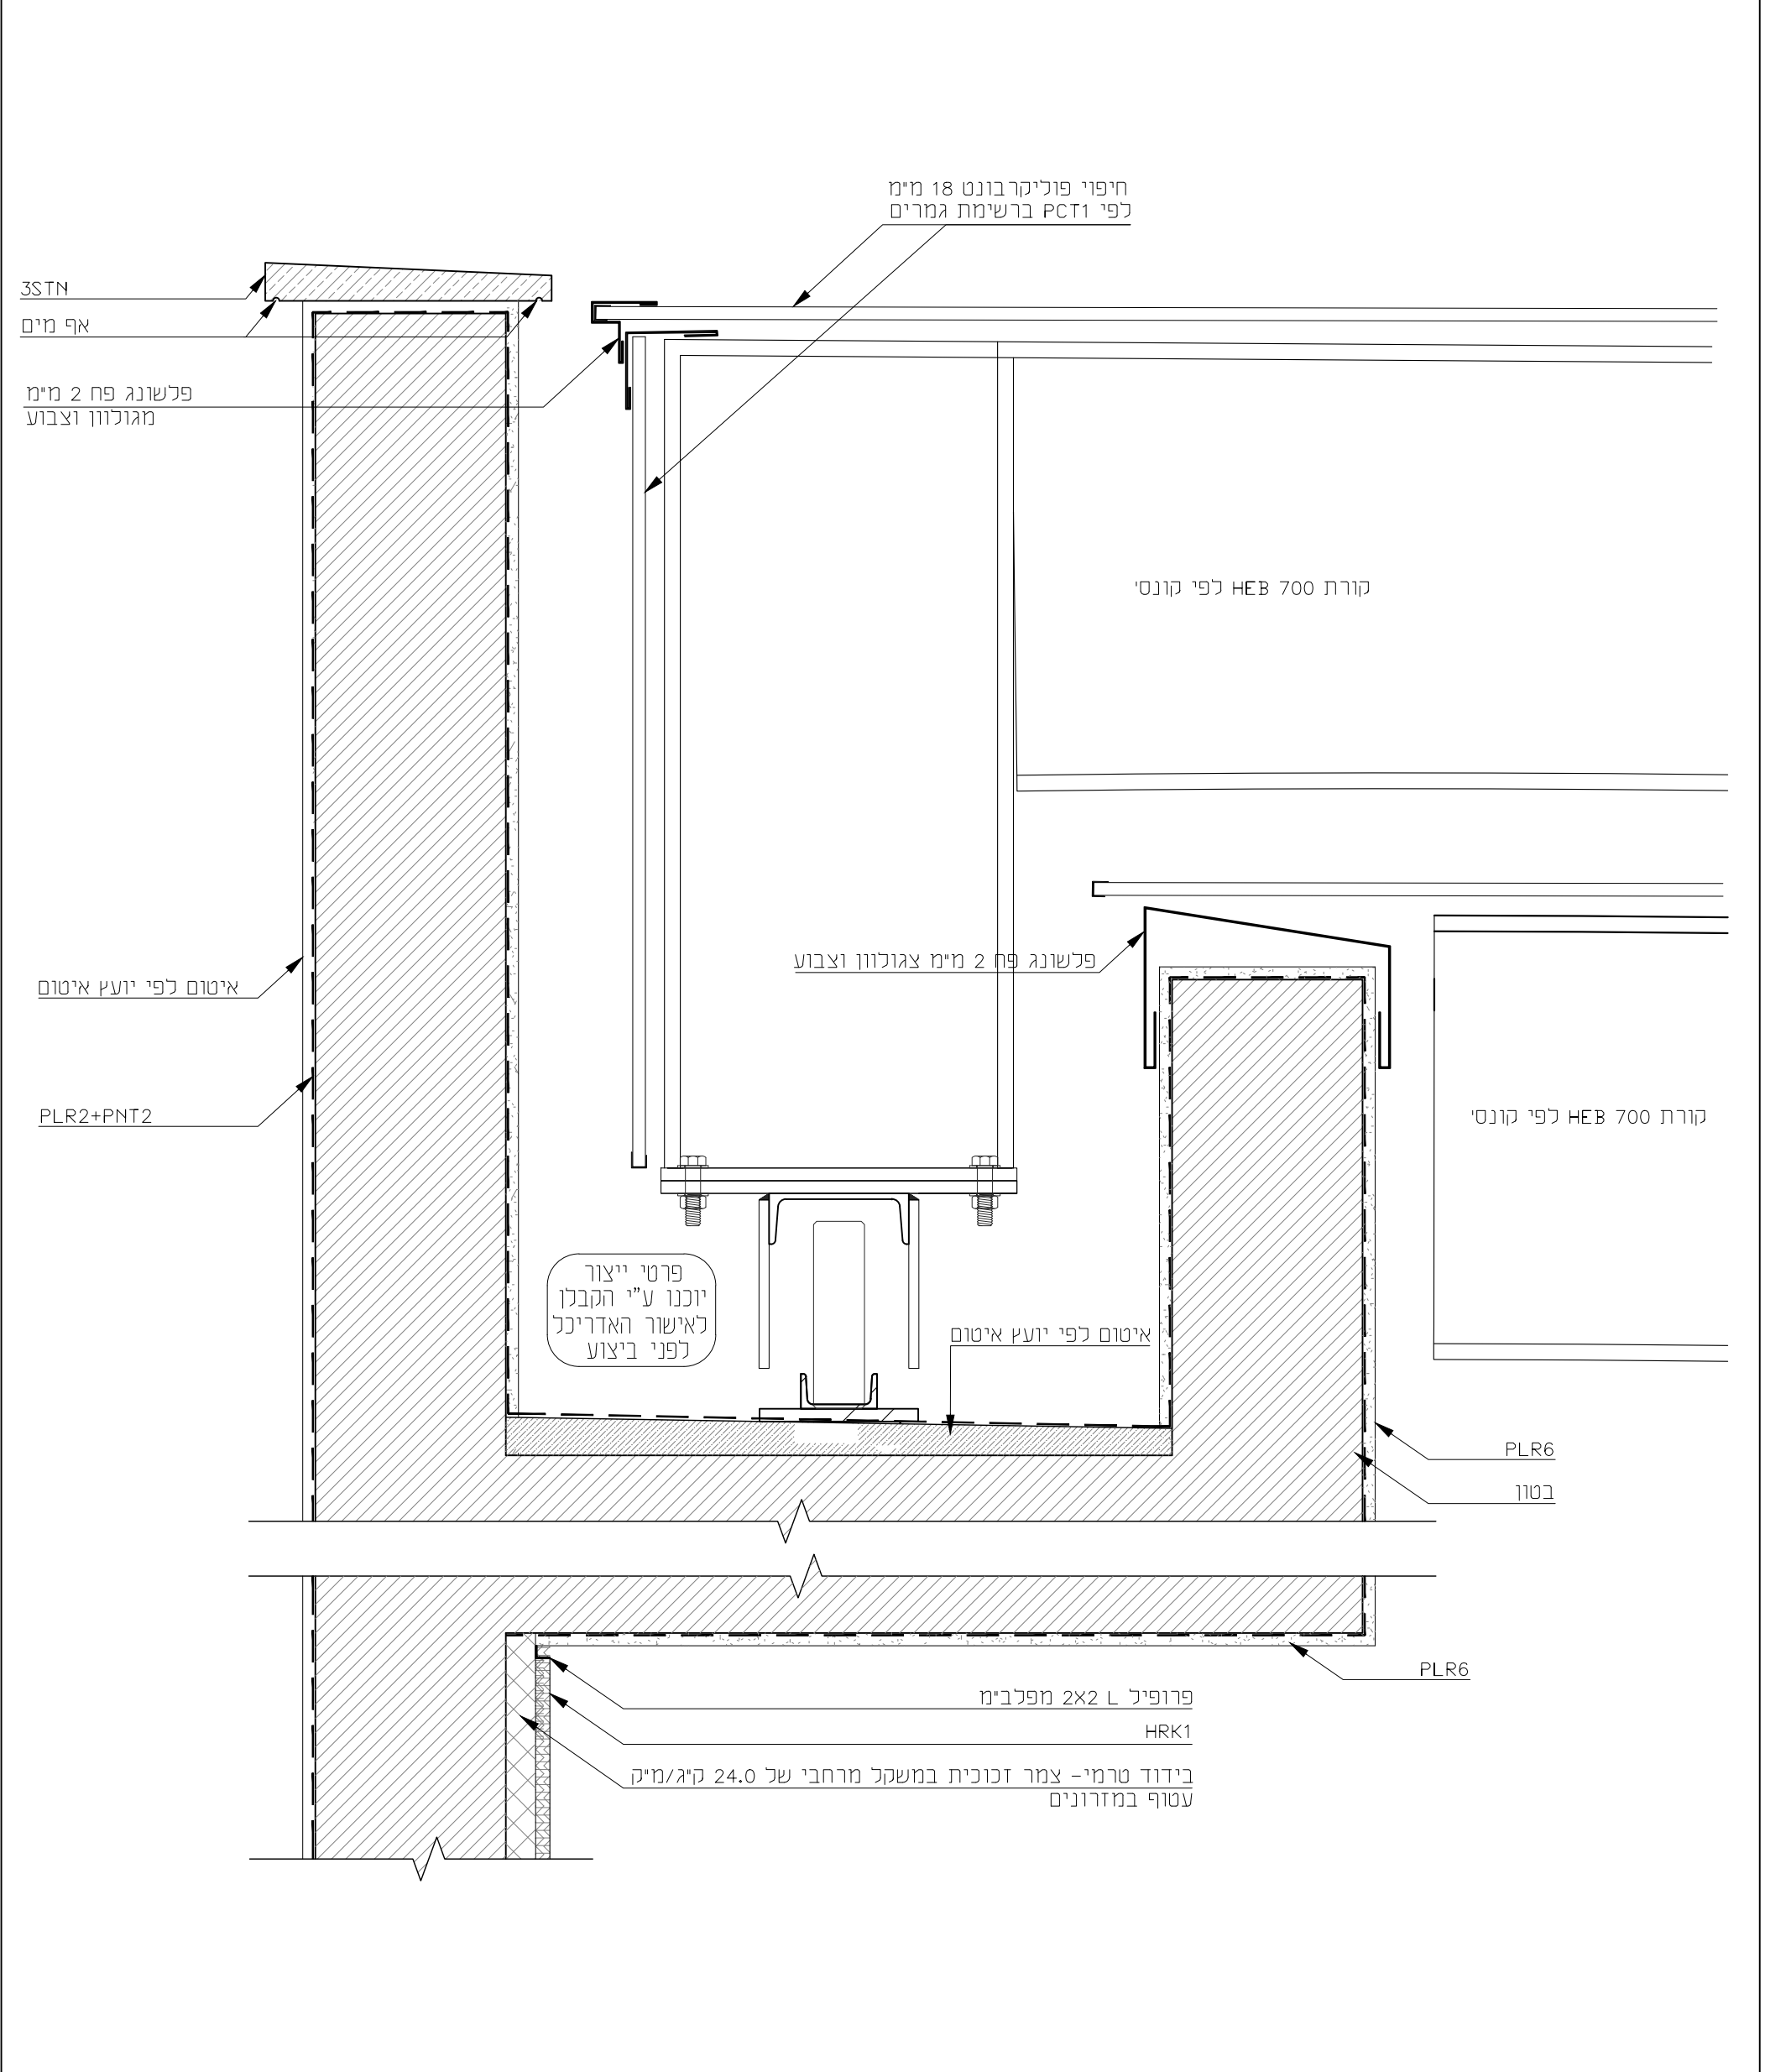

<div>מהדורה:</div> <div></div> <div>תאריך:</div> <div>10.04.25</div>	<div>סטטוס</div> <div><div></div>נעיון</div> <div><div></div>לאישור</div> <div><div></div>למכרז</div> <div><div></div>לביצוע</div>	אדר' נ.אטשטיין				שם פרויקט:		
		כפר נטר, מיקוד 40593, משק 50, טל - 09-8996371 פקס - 09-8990674 מודם - 09-8996374 e-mail : office@galpaz-arch.com						
		תאריך	תפוצה	מהות עדכון	מהדורה	הערות לביצוע:		
		10.04.25		מכרז	800			
YeruchamPool Protim		שם קובץ				קנ"מ : 1:10		
שם מקרה: קאנטרי ירוחם/WORK/פרטים								

3-D

1/1



לארץ מים

אף מים

איטום לפי יועץ איטום

PLR2+PNT2

פרט איטום גג לפי יועץ איטום


CLG11

PLR1+PNT1

~~+3.00~~

אלומניום לפי רשימה

[illegible]

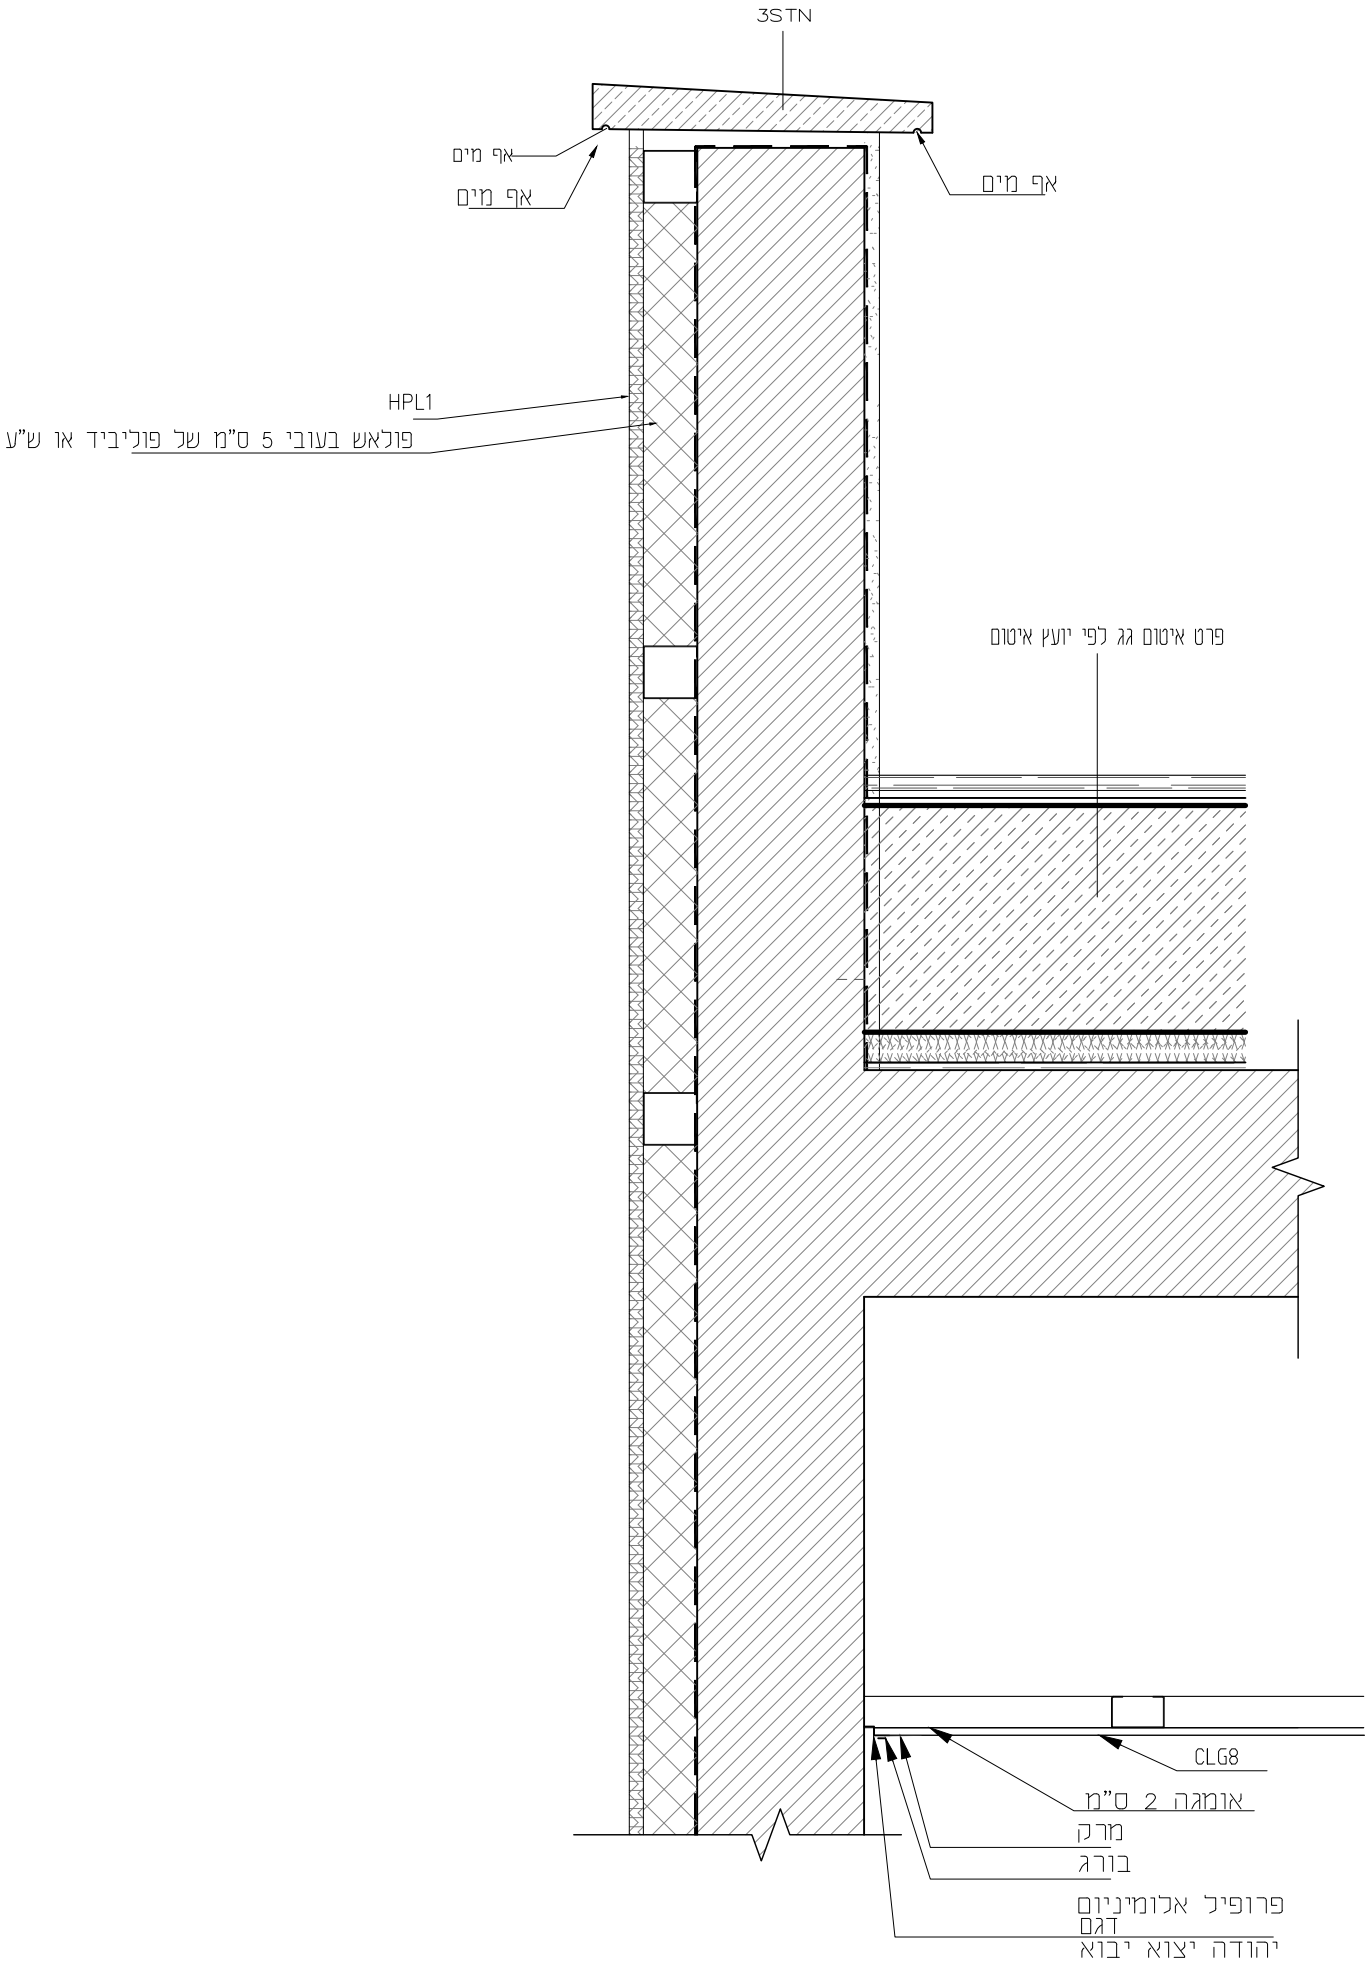

שם פרויקט: קאנטרי ירוחם		שם קובץ: YeruchamPool Pratim		תאריך: 10.04.25	
הערות לביצוע: אאאאאאאאאאאאאאאאאאאא אאאאאאאאאאאאאאאאאאאא אאאאאאאאאאאאאאאאאאאא		שם מקור: קאנטרי ירוחם/WORK/פרטים		תאריך: 10.04.25	
קנ"מ: 1:10		גודל גליון: A3		תאריך: 10.04.25	
מהדורה: B00		מהות עדכון: למכרז		תאריך: 10.04.25	
אדר' נ.אטשטיין כפר נמר, מיקוד 40593, משק 50, טל - 09-8996371 פקס - 09-8996374 מודם - 09-8990674 e-mail : office@galpaz-arch.com		תפוצה:		תאריך: 10.04.25	
סטטוס:		למכרז		למכרז	
עיון		כאישור		כאישור	
מקור:		מקור:		מקור:	

בהכנה

פרט איטום גג לפי יועץ איטום

פרט איטום גג לפי יועץ איטום

בטון


CLG

CLG


שם פרויקט: קאנטרי ירוחם		אדר' נ.אטשטיין כפר נטר, מיקוד 40593, משק 50, טל - 09-8996371 פקס - 09-8996374 מודם - 09-8990674 e-mail : office@galpaz-arch.com				הערות לביצוע: אאאאאאאאאאאאאא אאאאאאאאאאאאאא אאאאאאאאאאאאאא	
מהדורה: B00	סטטוס עיון לאישור למכרז כביצוע	תאריך 10.04.25	תפוצה	מהות עדכון למכרז	מהדורה B00	קנ"מ : 1:10 גודל גליון: A3	
תאריך: 10.04.25							
YeruchamPool Pratim		שם קובץ					
שם מקרה: קאנטרי ירוחם/WORK/פרטים							

6-D


1/1

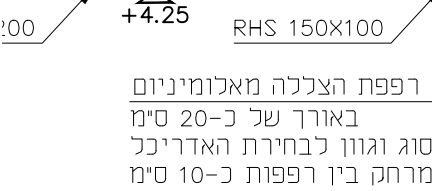


<p>שם פרויקט:</p> <p>קאנטרי ירוחם</p>		<p>הערות לביצוע:</p> <p>אאאאאאאאאאאאאאאאאאאא</p> <p>אאאאאאאאאאאאאאאאאאאא</p> <p>אאאאאאאאאאאאאאאאאאאא</p>		<p>קנ"מ : 1:10</p> <p>גודל גליון: A3</p>	
<p>אדר' נ.אטשטיין</p> <p>נפר נטר, מיקוד 40593, משק 50, טל - 09-8996371</p> <p>פקס - 09-8990674 מודם - 09-8996374</p> <p>e-mail : office@galpaz-arch.com</p>		<p>מהדורה</p> <p>B00</p>	<p>מהות עדכון</p> <p>נמכרז</p>	<p>תפוצה</p>	<p>תאריך</p> <p>10.04.25</p>
<p>סטטוס</p> <p><input checked="" type="checkbox"/> כעיו</p> <p><input checked="" type="checkbox"/> לאישור</p> <p><input checked="" type="checkbox"/> למכרז</p> <p><input type="checkbox"/> לביצוע</p>	<p>מהדורה:</p> <p>000</p>	<p>שם קובץ: chamPool Pratim</p> <p>שם מקור: קאנטרי ירוחם/פרטי</p>			

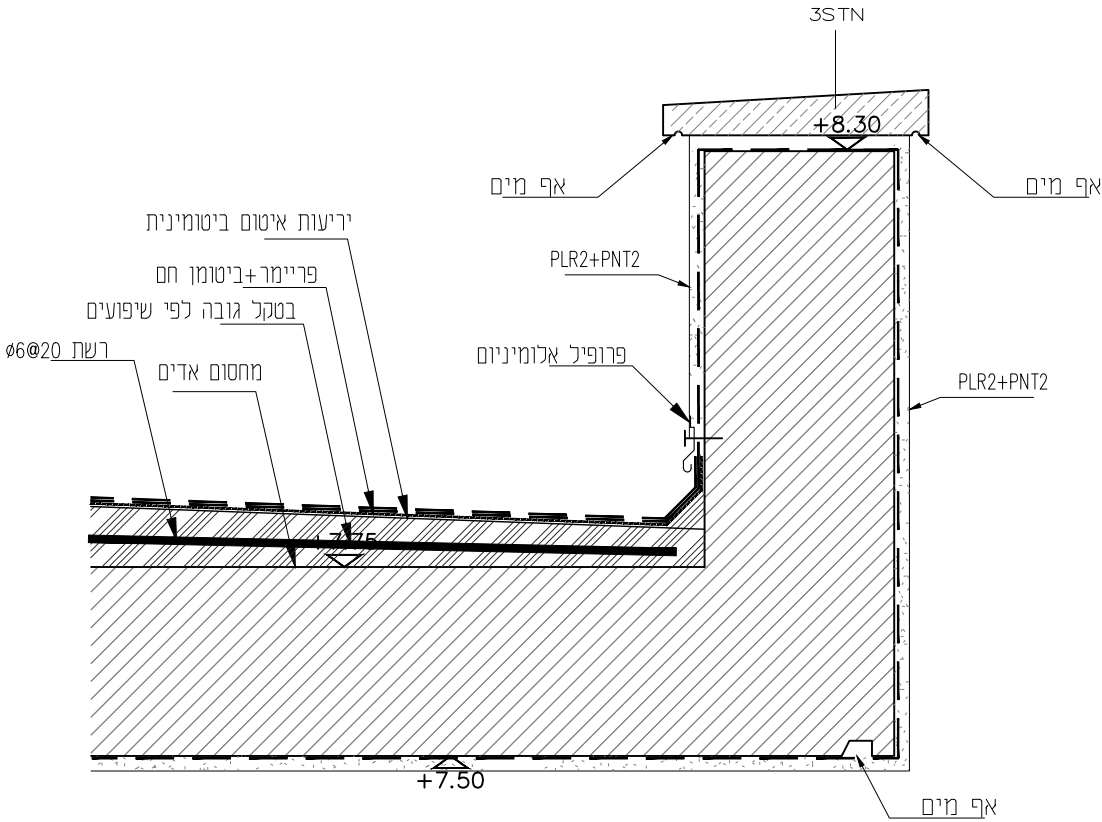


שם פרויקט: קאנטרי ירוחם	אדר' נ.אטשטיין כפר נמר, מיקוד 40593, משק 50, טל - 09-8996371 פקס - 09-8996374 מודם - 09-8990674 e-mail : office@galpaz-arch.com			הערות לביצוע: אאאאאאאאאאאאאאאא אאאאאאאאאאאאאאאא אאאאאאאאאאאאאאאא	
	מהדורה B00	מהות עדכון למכרז	תפוצה	תאריך 10.04.25	שם קובץ uchamPool Protim
קנ"מ: 1:10		גודל גליון: A3			
		שם מקור: קאנטרי ירוחם/WORK/פרטים			

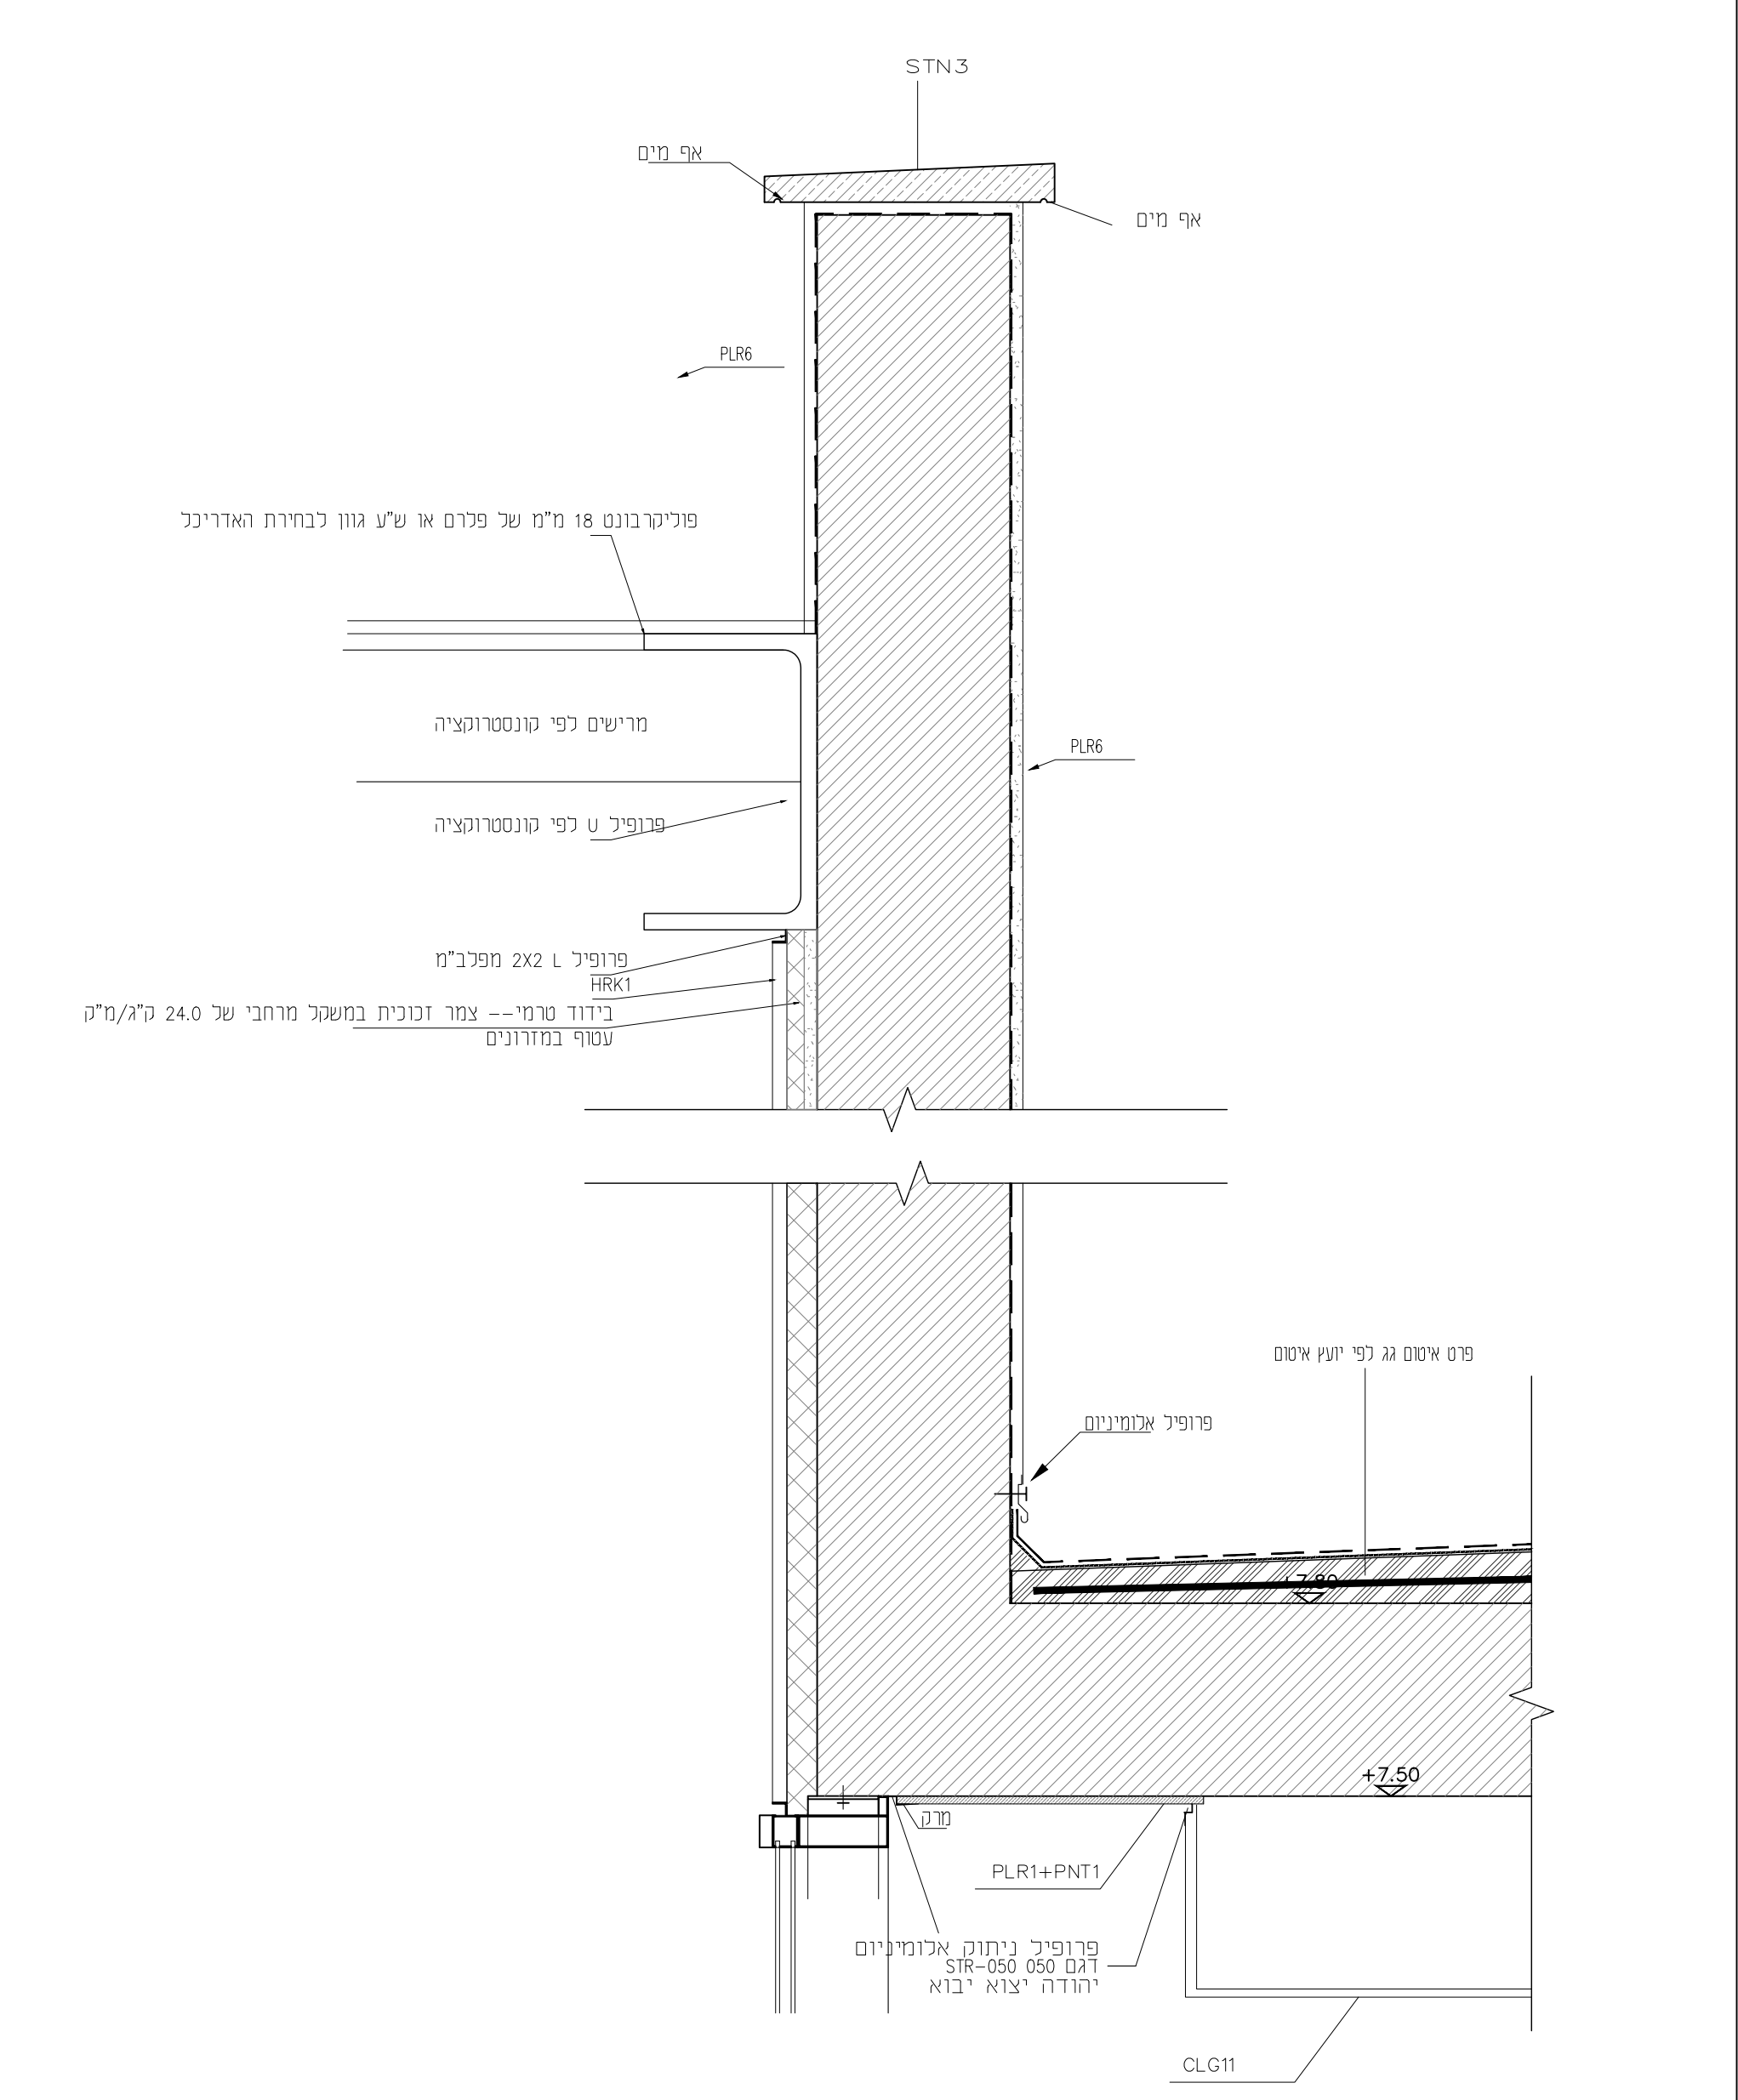



שם פרויקט: קאנטרי ירוחם		הערות לביצוע: אאאאאאאאאאאאאאאא אאאאאאאאאאאאאאאא אאאאאאאאאאאאאאאא				קנ"מ: 1:10		גודל גליון: A3	
מהדורה		מהות עדכון	תפוצה	תאריך	אדר' נ.אטשטיין כפר נטר, מיקוד 40593, משק 50, טל - 09-8996371 פקס - 09-8990674 מודם - 09-8996374 e-mail : office@galpaz-arch.com				
B00		למכרז		10.04.25					
					שם קובץ ramPool Pratin				
					שם מקור: קאנטרי ירוחם/work/פרג				
					סטטוס				
					לעיון				
					לאישור				
					למכרז				
					כביצוע				
					מהדורה				
					תאריך				
					תפוצה				
					תאריך				
					סטטוס				
					מהדורה				
					תאריך				
					תפוצה				
					תאריך				
					סטטוס				
					תאריך				
					תפוצה				

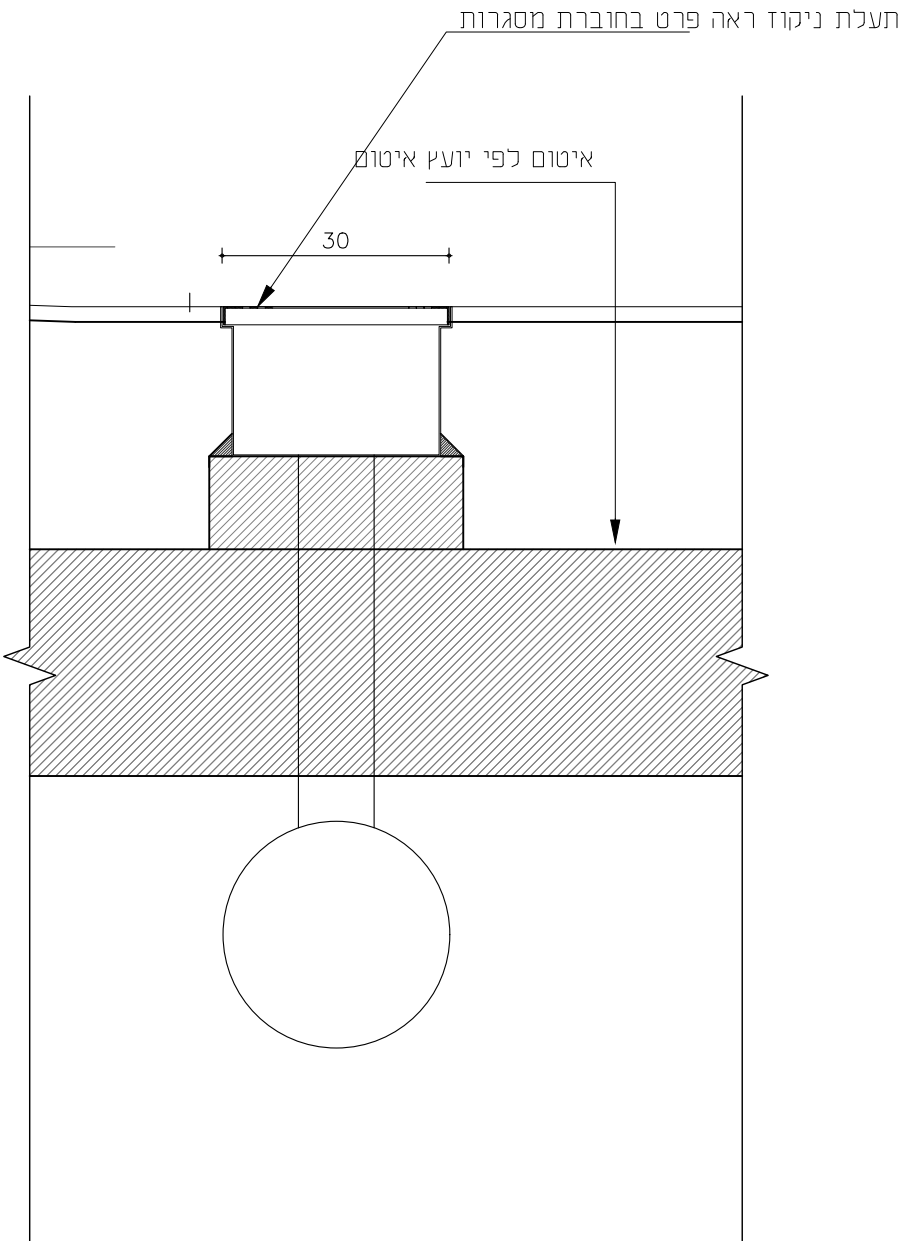

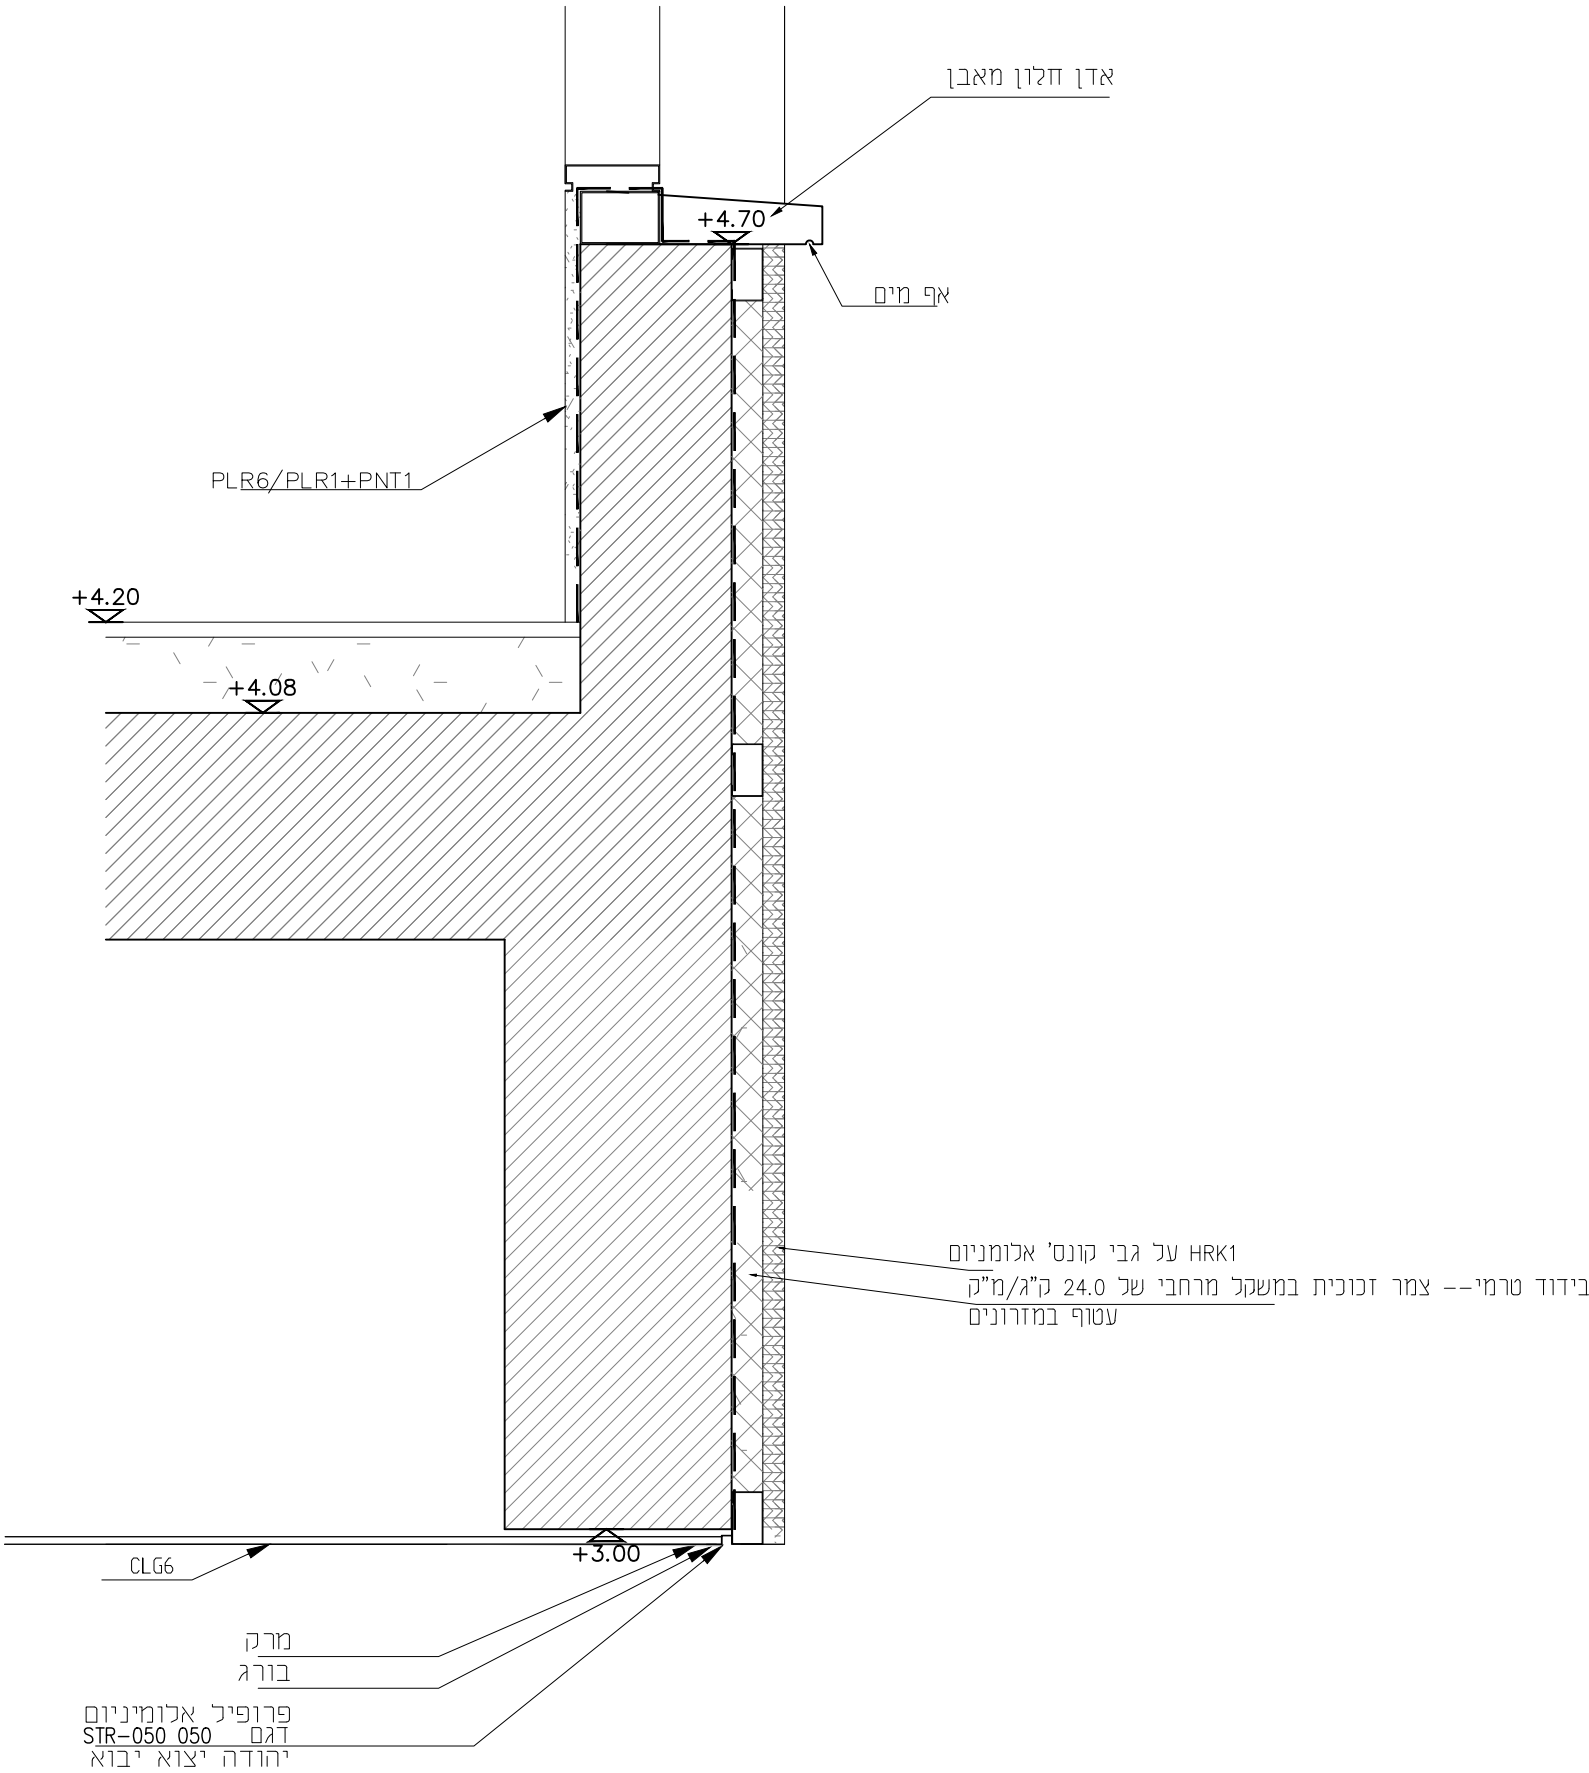

שם פרויקט: קאנטרי ירוחם	אדר' נ.אטשטיין כפר נטר, מיקוד 40593, משק 50, טל - 09-8996371 פקס - 09-8996374 מודם - 09-8990674 e-mail : office@galpaz-arch.com			הערות לביצוע: אאאאאאאאאאאאאאאא אאאאאאאאאאאאאאאא אאאאאאאאאאאאאאאא	
	מהדורה B00	מהות עדכון למכרז	תפוצה	תאריך 10.04.25	
קנ"מ: 1:10		גודל גליון: A3		שם קובץ JchamPool Pratim	סטטוס כעיון כאישור למכרז לביצוע
				שם מקרה קאנטרי ירוחם/WORK/פרטים	

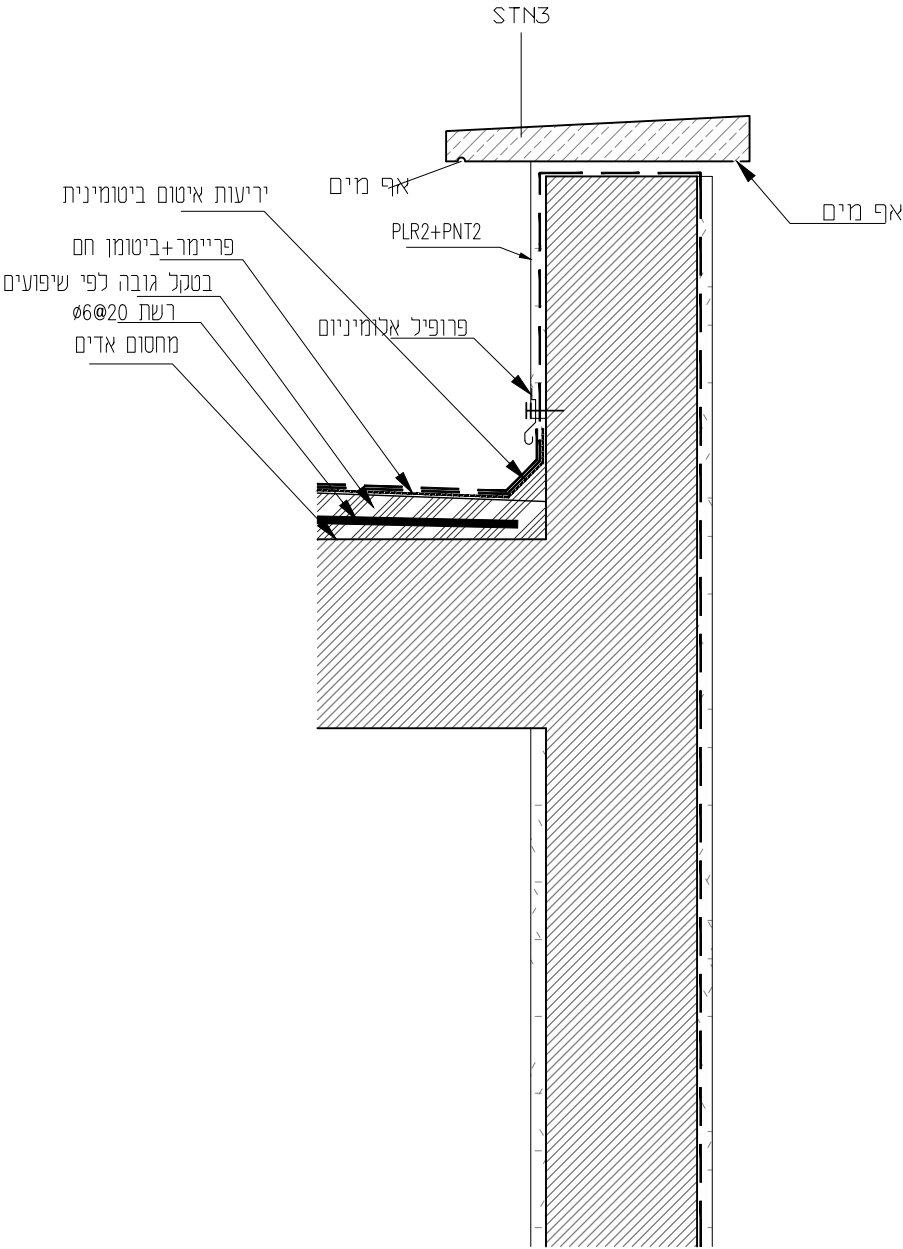

שם פרויקט: קאנטרי 'ירוחם		אדר' נ.אטשטיין כפר נטר, מיקוד 40593, משק 50, טל - 09-8996371 פקס - 09-8990674 מודם - 09-8996374 e-mail : office@galpaz-arch.com				סטטוס		מהדורה:
						כעיון כאישור		
הערות לביצוע: אאאאאאאאאאאאאאאא אאאאאאאאאאאאאאאא אאאאאאאאאאאאאאאא		מהדורה		מהות עדכון		תפוצה		תאריך
		B00		למכרז				10.04.25
קנ"מ: 1:10		גודל גליון: A3		שם קובץ chamPool Pratim				
				שם מקרה: קאנטרי 'ירוחם'/work/פרטי				



<p>שם פרויקט: קאנטרי ירוחם</p> <p>הערות לביצוע: אאאאאאאאאאאאאא אאאאאאאאאאאאאא אאאאאאאאאאאאאא</p>		<p>קנ"מ: 1:10</p> <p>גודל גליון: A3</p>	
<p>אדר' נ.אטשטיין</p> <p>כפר נמר, מיקוד 40593, משק 50, טל - 09-8996371</p> <p>פקס - 09-8990674 מודם - 09-8996374</p> <p>e-mail : office@galpoz-arch.com</p>		<p>מהדורה</p> <p>B00</p>	<p>מות עדכון</p> <p>למכרז</p>
<p>סטטוס</p> <p>כעיון</p> <p>כאישור</p>	<p>מחזור</p> <p>לביצוע</p>	<p>תאריך</p> <p>10.04.25</p>	<p>תפוצה</p>
<p>מהדורה</p> <p>00</p>		<p>תאריך:</p> <p>0.04.25</p>	
<p>amPool Pratim</p> <p>שם קובץ</p>		<p>שם מקור: קאנטרי ירוחם/WORK/פר</p>	

