


מצב קיים

קנ"מ 1:500

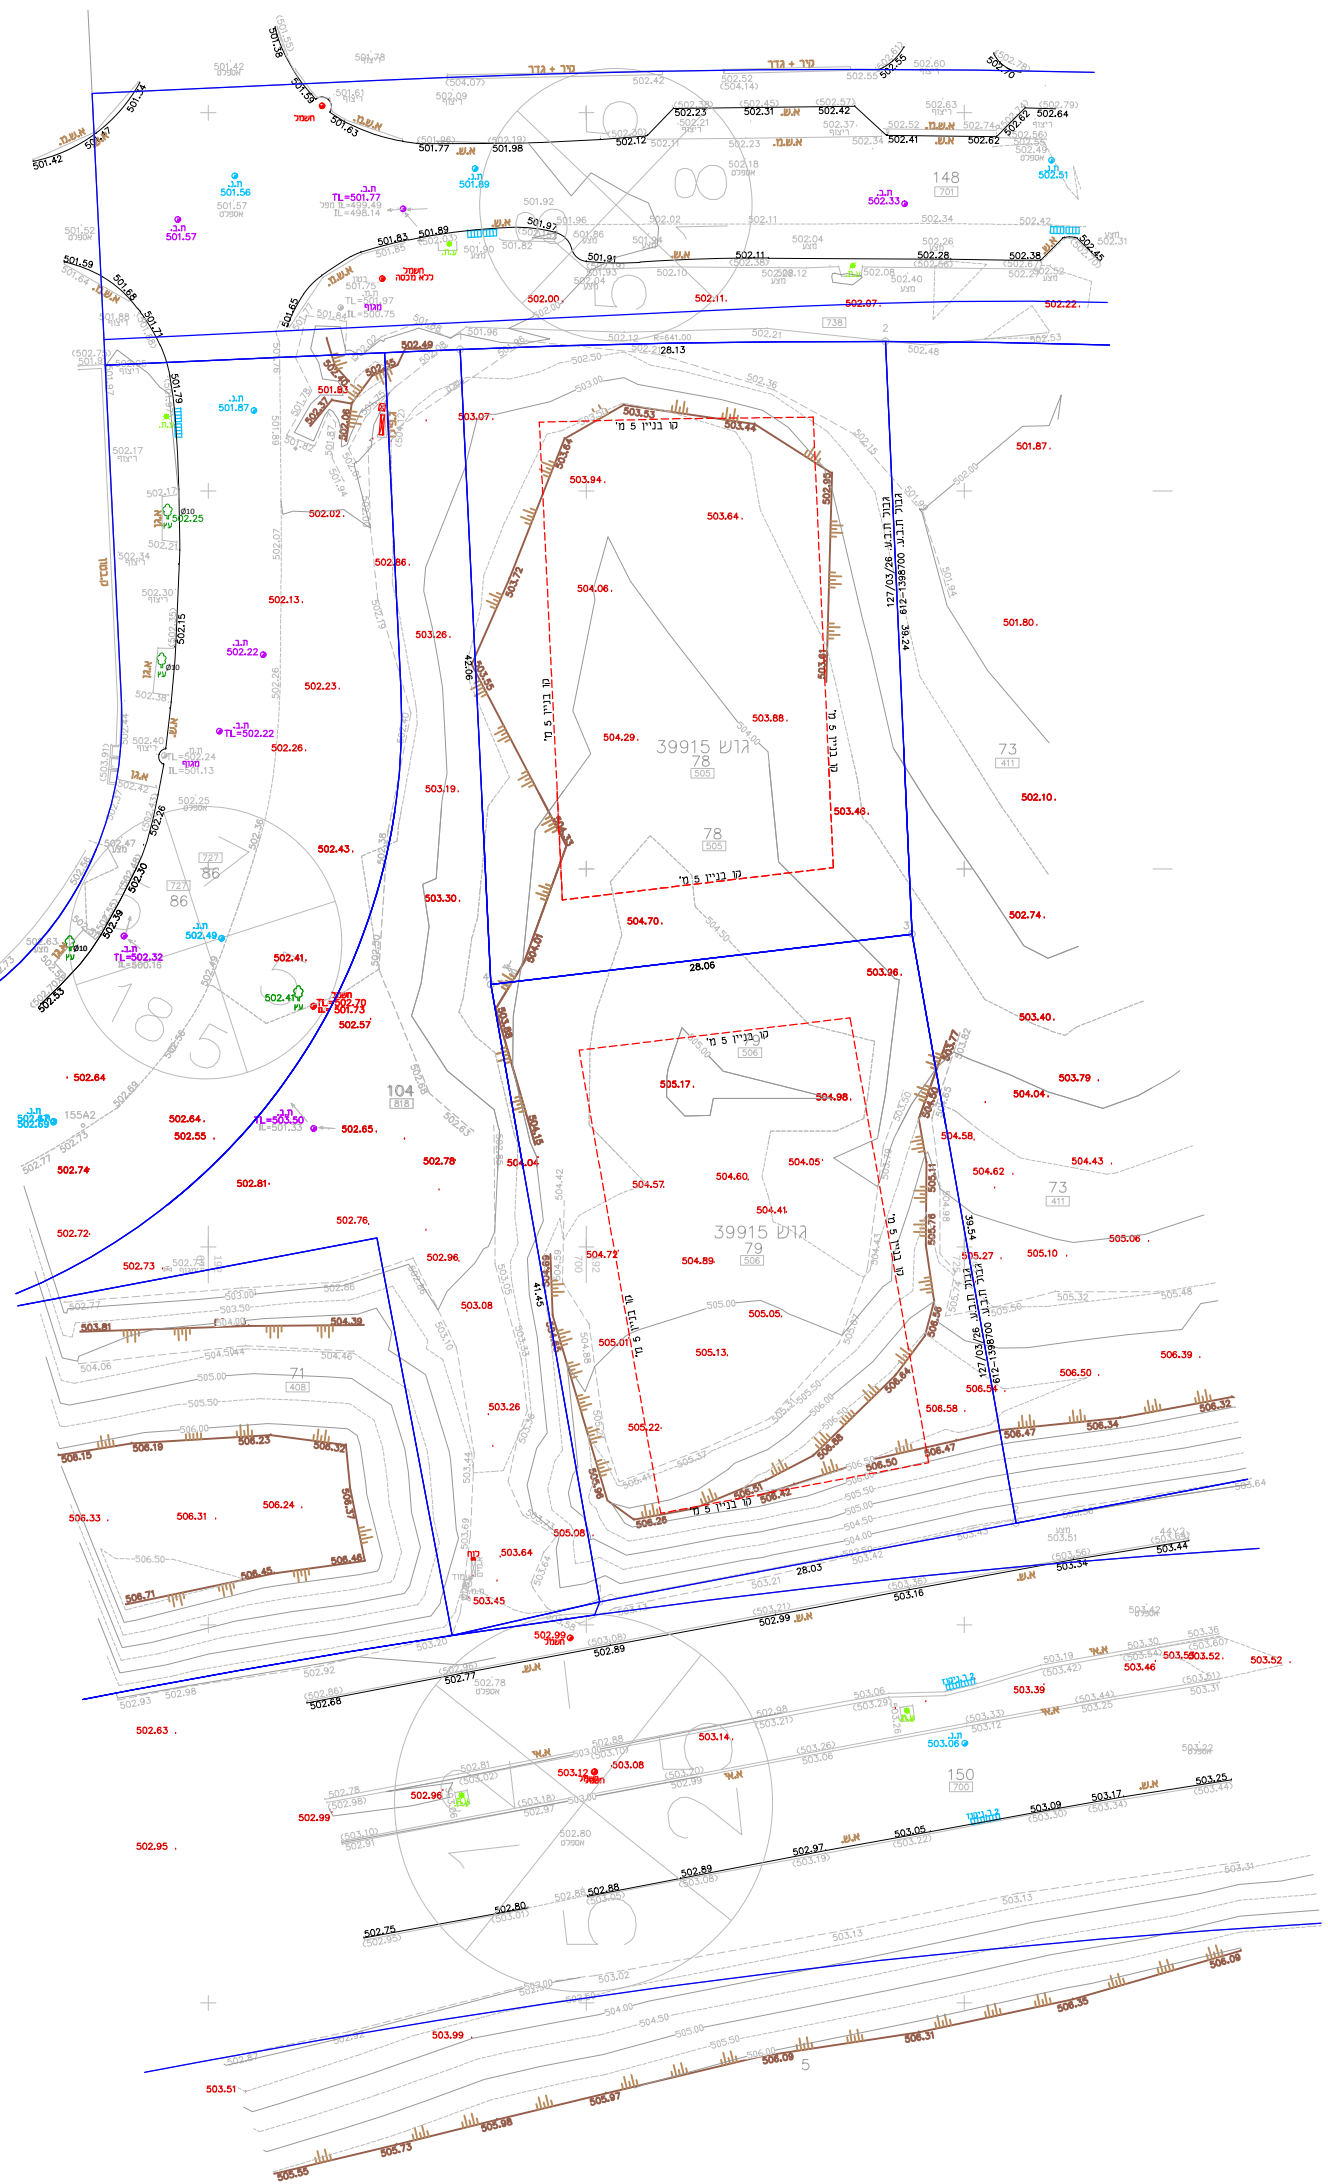

מאזן חנייה					
מגרש	שטח	רכב פרטי	נוסעים	אופניים	אופנועים
בית כנסת	539	1:60	9	1100	1100
גן ילדים	2 כיתות	2:1	4	-	-
חניכי דרוש			13	1	6

הערות:	1. תכנית זו אינה תכנית העמדה. 2. המבצע אחראי לבדיקת התוכנית ולהתאמתן במקום: על המבצע לבקר כל המידות ועל כל שטות או אי התאמה עליו להודיע למתכנן. 3. אין לקבוע מידות על ידי מדידה בשרטוט.	שטח חסי: 1388-02-01 SHULA@K-R-ENG.CO.IL תכנון תשתיות ופרוייקטים הנדסיים בע"מ	צפון NORTH
10.08.2026	עדכון קובץ אדריכלות והוספת כיתות אופנה, חניה וזרזות	שרטוט חסי: 1388-02-01 TITILE: בית כנסת -ירוחם נספח תנועה ופיתוח	סמל FOR APPR. 28.04.2026
07.07.2026	עדכון תכנון	כותרת:	סמל FOR BID. 1:250
28.04.26	נספח נוף	APPR: אישר: 28.04.26 CHECK: 28.04.26 BID: 28.04.26 DRAWN: 28.04.26 DESIGN: 28.04.26 REV: 2	סמל FOR EXC.
תאריך	תאריך השינוי	חסי	סמל

קומת קרקע

קנ"מ 1:250

