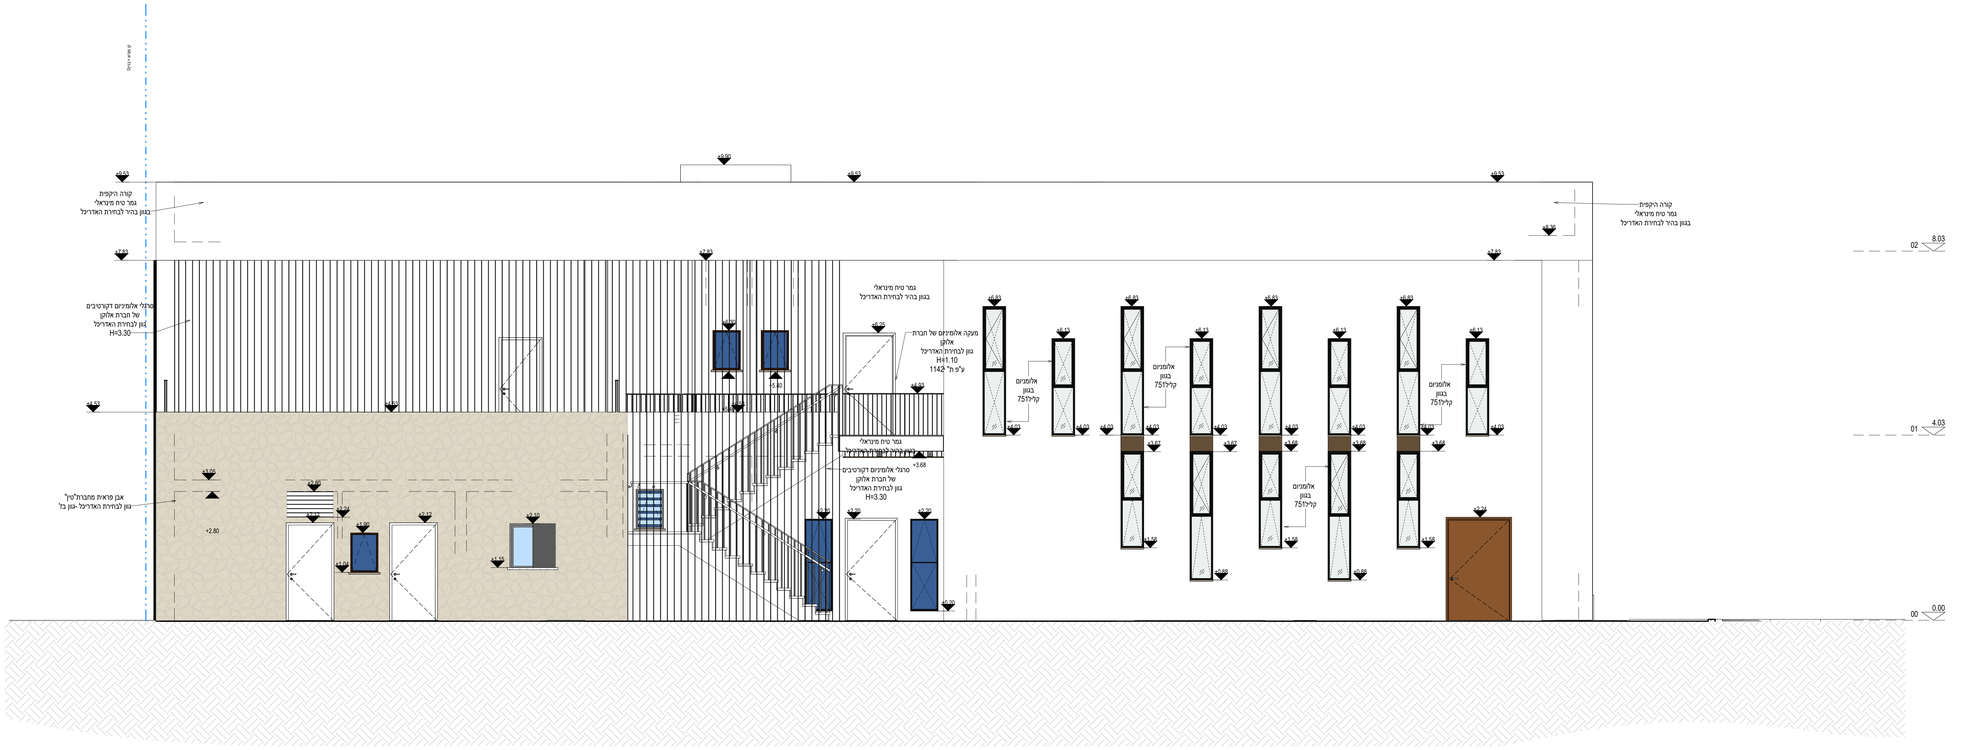

הערה כללית לכל הגליונות
ניתן לכבות ב
EDIT TYPE
ותתת
NOTE

שינויים

מהדורה	תיאור	תאריך
1	הזמנת מהנדס עיר לשמות רחוב וסקיצאל ורישוי - Sheets - שינוים	
2		
3		
4		
5		
6		
7		
8		
9		
10		
11		
12		
13		
14		
15		

רשימת תפוצה

שם התוכנית:	מקצוע:	יזמי15	יזמי14	יזמי13	יזמי12	יזמי11	יזמי10	בניחות	אינסטלציה	חשמל	מעלית	קונסטרוקציה	מפרט מיוחד	כתב כמויות	תאריך:
1		√	√	√	√	√	√	√	√	√	√	√	√	√	
2															
3															
שם הפרויקט:
בית הכנסת -ירוחם

שם המזמין:
שם המזמין

מספר הגליון:
חזית מזרחית

מספר הפרויקט
000

שם הגליון:
1-50

קנה מידה:
1 : 50

תאריך הפקה:
18/08/2026 17:30:51

לעיון ○ למכרז ● לביצוע ○

קוד מחשב:
AAAAAAAA

תור אדריכלים
האבות72, באר שבע
טל: 08-6186677

גודל גליון:
84 X 59