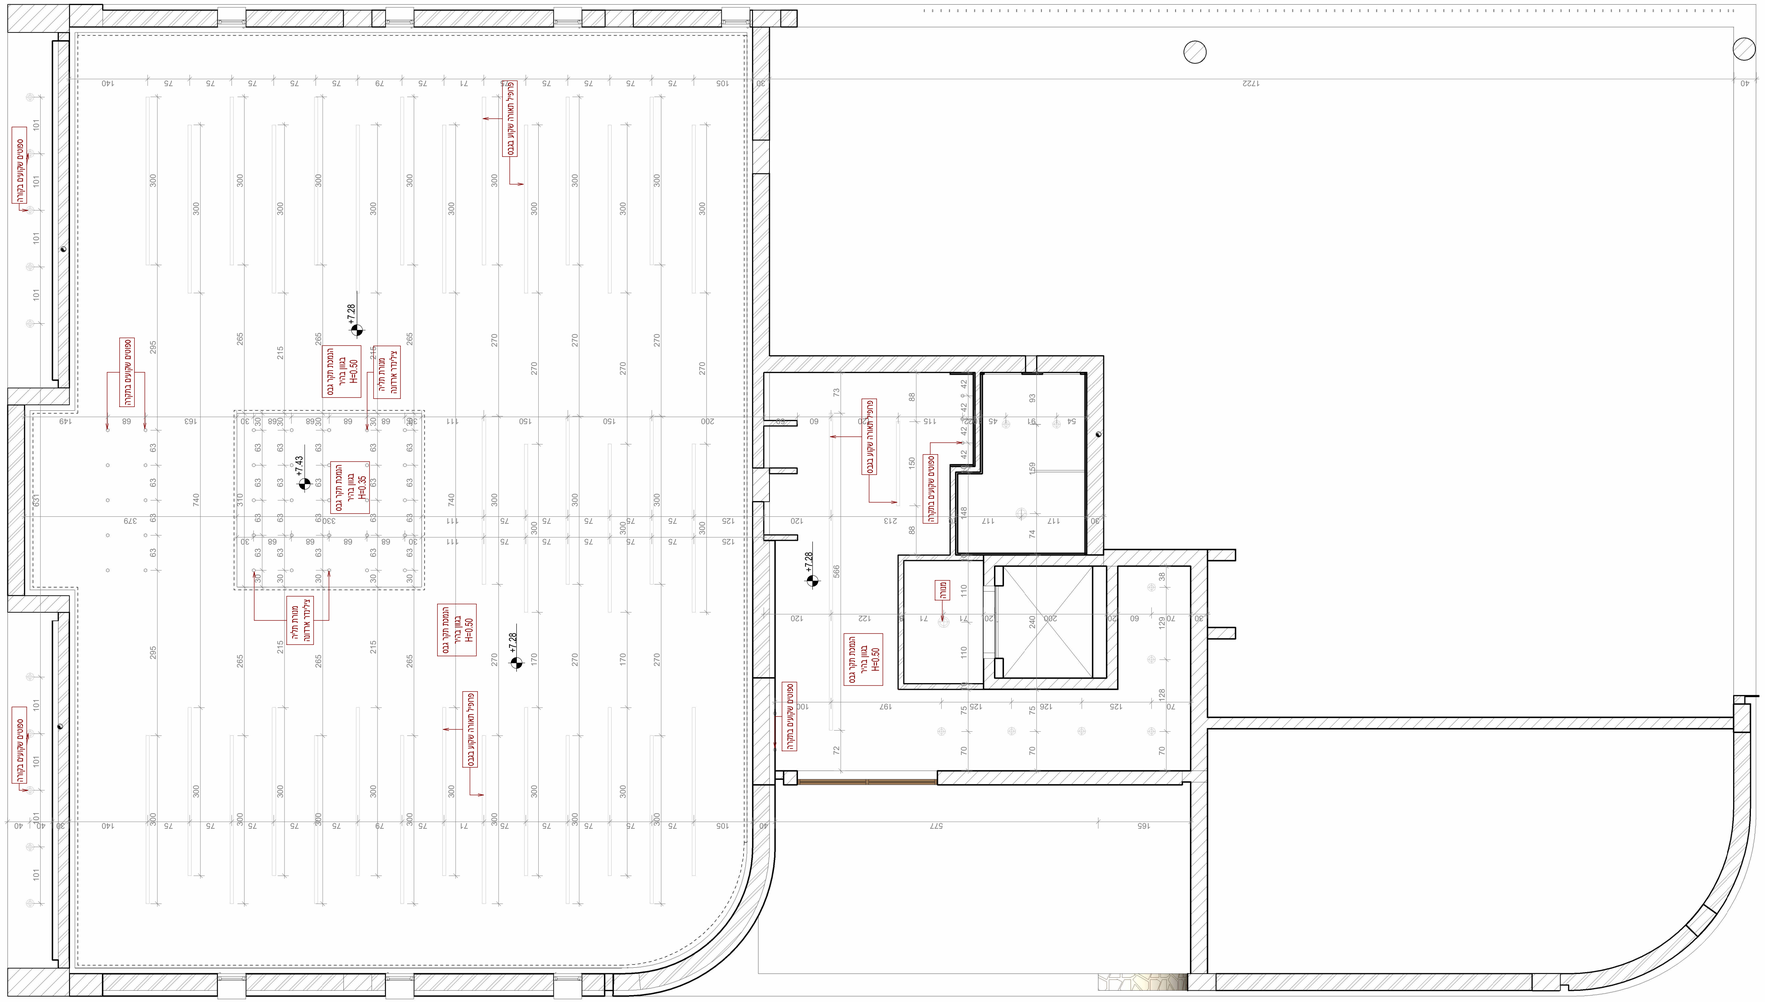

הנמכות תקרה		
קומה א		
סוג הנמכה ומידות	חלל	סה"כ
הנמכת גבס בגוון בהיר 0.50=H	כל קומה א כולל חדרים רטובים	243.5

הערה כללית לכל הגליונות
ניתן לכבות ב
EDIT TYPE
תחת
NOTE

שינויים

מהדורה	תיאור	תאריך
1	תוכנת מאורים יש לעשות דרך הקובץ הראשי - Sheets - שטיים	
2		
3		
4		
5		
6		
7		
8		
9		
10		
11		
12		
13		
14		
15		

רשימת תפוצה

שם הגליון:															
מקצוע: / תאריך:	הנחיות לביצוע - Sheets מאורים בתוכנת Revit לא בקובץ AutoCAD	מזגן	חשמל	מעקה	קבלן	אקוסטיקה	בטיחות	נגישות	יועץ10	יועץ11	יועץ12	יועץ13	יועץ14	יועץ15
1	√	√	√	√	√	√	√	√	√	√	√	√	√	√
2														
3														
שם הפרויקט:
בית הכנסת -ירוחם

שם המזמין:
שם המזמין

מספר הגליון: 01 תאורה

מספר הפרויקט: 000

שם הגליון:
1-50

קנה מידה: 1 : 50

תאריך הפקה: 18/08/2026 12:35:09

לעיון ○ למכרז ● לביצוע ○

קוד מחשב: AAAAAAAA

תור אדריכלים
האבות72, באר שבע
טל': 08-6186677

גודל גליון: 84 X 59