

שקופים	
מספר	תיאור
1	התנחלות שיש לשמור דרך הפקולר הימני - Sheets - שישים
2	
3	
4	
5	
6	
7	
8	
9	
10	
11	
12	
13	
14	
15	

רשימת תפוצה	
שם התחנה	מקום
1	תחנה 1
2	תחנה 2
3	תחנה 3
4	תחנה 4
5	תחנה 5
6	תחנה 6
7	תחנה 7
8	תחנה 8
9	תחנה 9
10	תחנה 10
11	תחנה 11
12	תחנה 12
13	תחנה 13
14	תחנה 14
15	תחנה 15

שם הפרויקט:

בית הכנסת -ירוחם

שם המזמין:

שם המזמין

מספר הגליון

מספר הפרויקט

שם הגליון:

1-50

קנה מידה:

1 : 50

תאריך הפקד:

18/08/2026 14:06:34

לעיון

למכרז

לביצוע

קוד מחשב:

AAAAAAAA




תור אדריכלים

האבות72, באר שבע

טל: 08-6186677

גודל גליון:

84 X 59

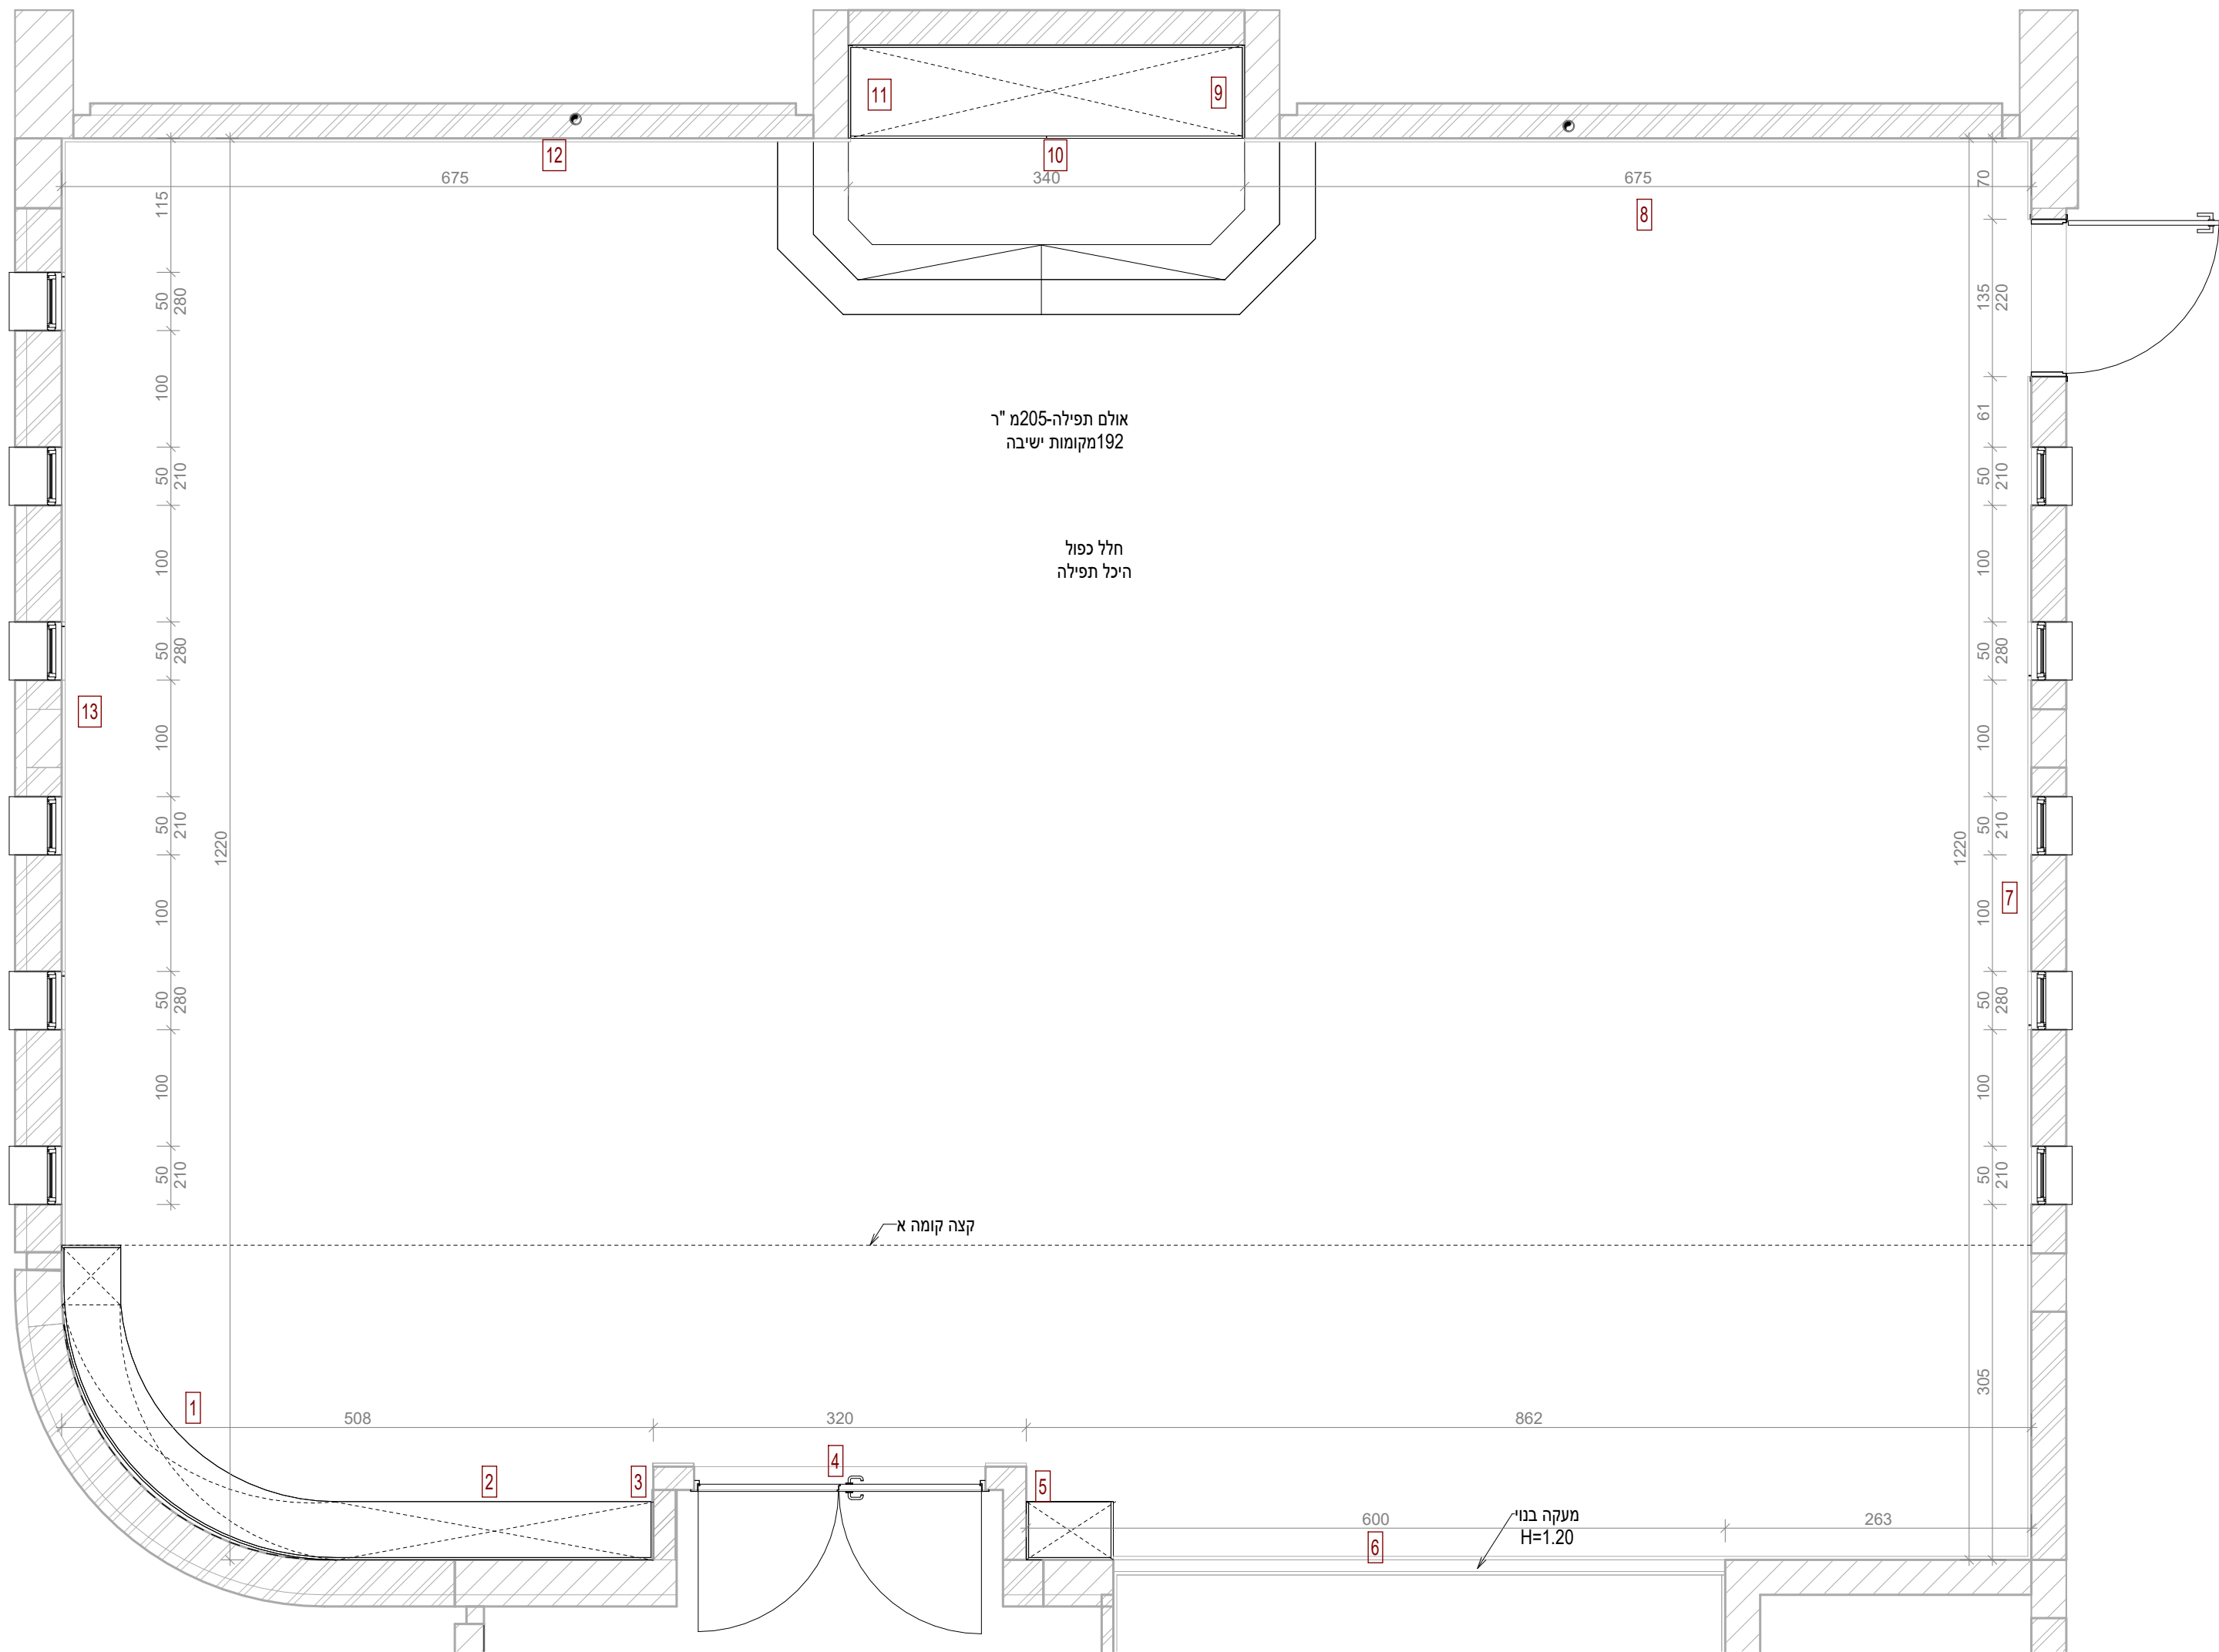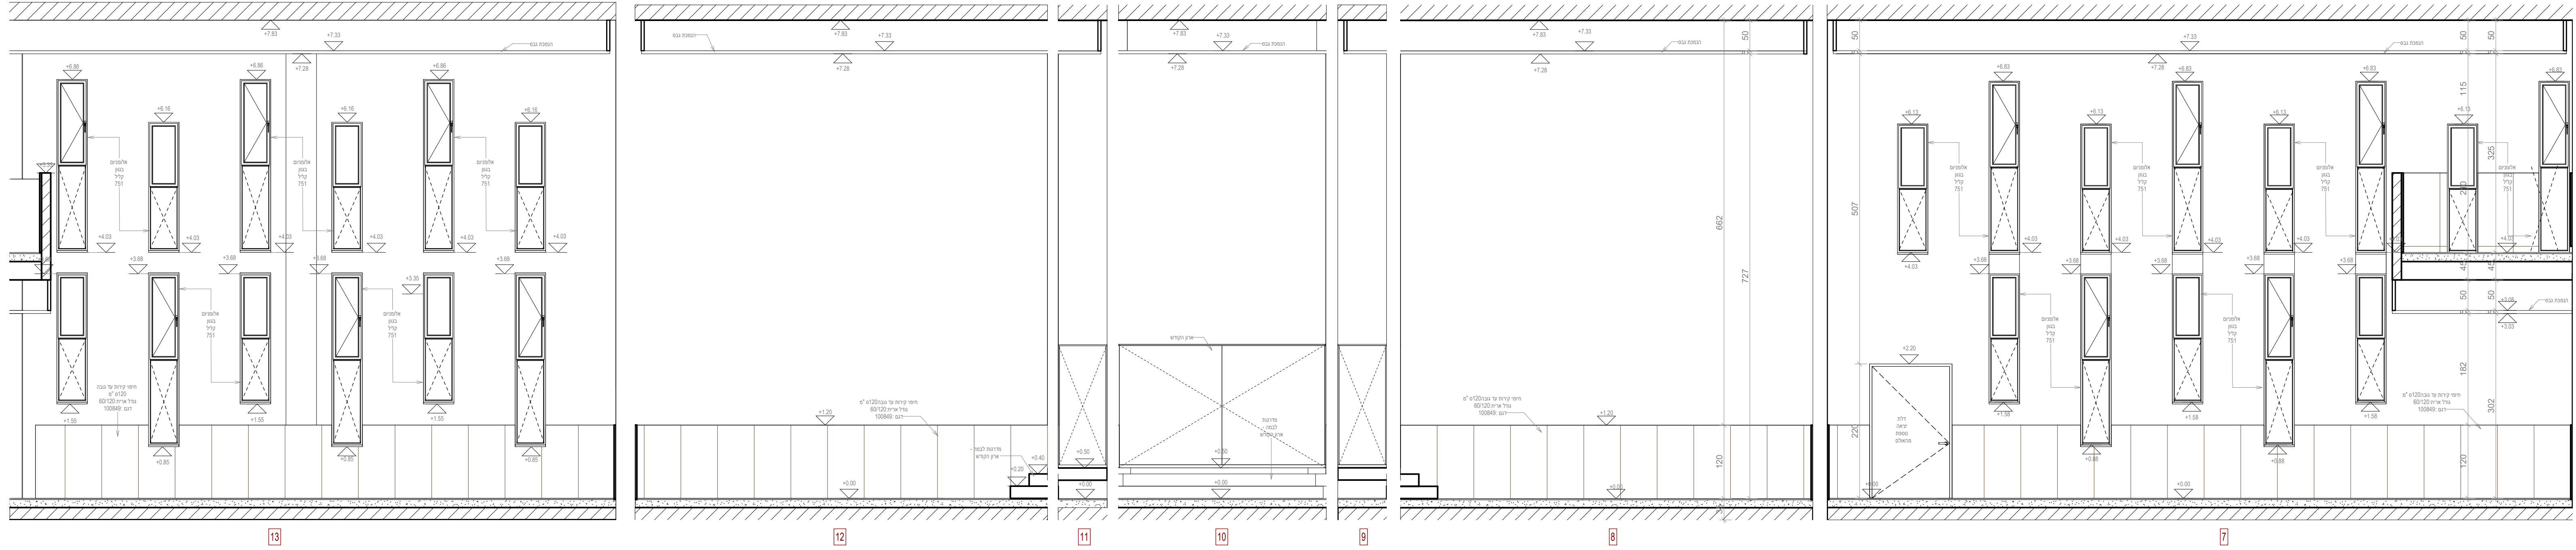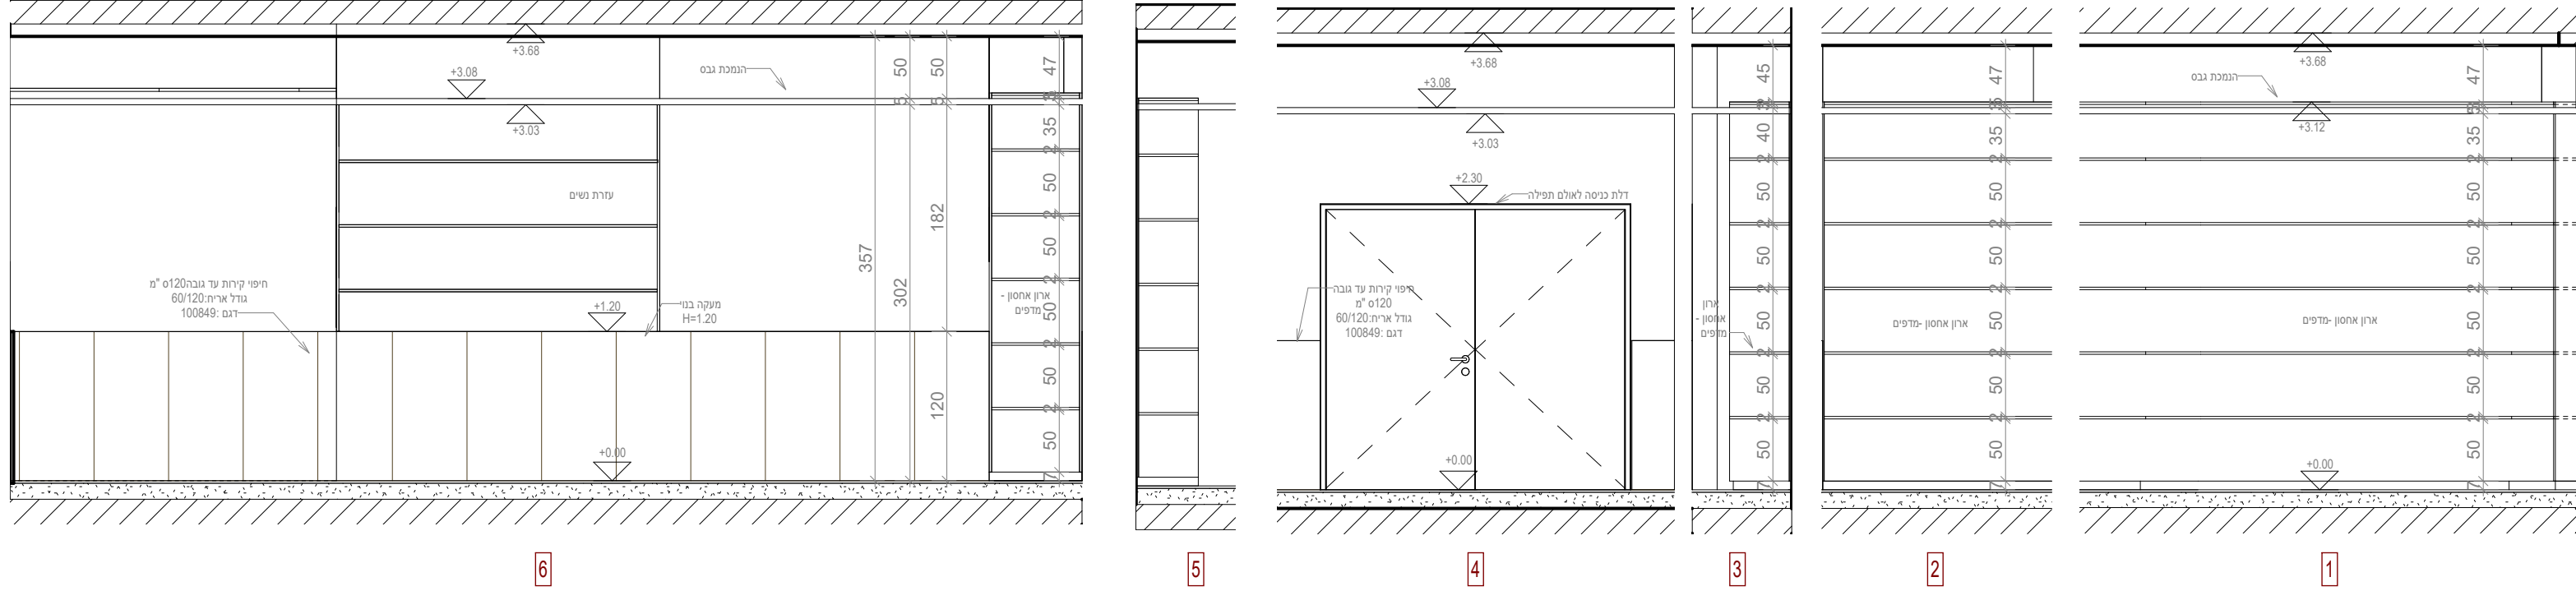

חיפוי קירות			
קומת קרקע			
סוג הריצוף ומידות	חלל	מ"ר	סה"כ
אריחי קרמיקה 60/120 לפי מפרט	חלל תפילה	51 מ"ר	89.5 מ"ר
	חלל פעילויות	22 מ"ר	
	עזרת נשים	16.50 מ"ר	
אריחי קרמיקה 120/120 לפי מפרט	נט"י (חלל פעילויות)	12 מ"ר	20 מ"ר
	נט"י (לובי)	8 מ"ר	
קרמיקה בגודל 16/51 ס"מ בגוון בהיר	שיחות גברים	40 מ"ר	85 מ"ר
	שירותים גברים	24 מ"ר	
	מטבח	21 מ"ר	