
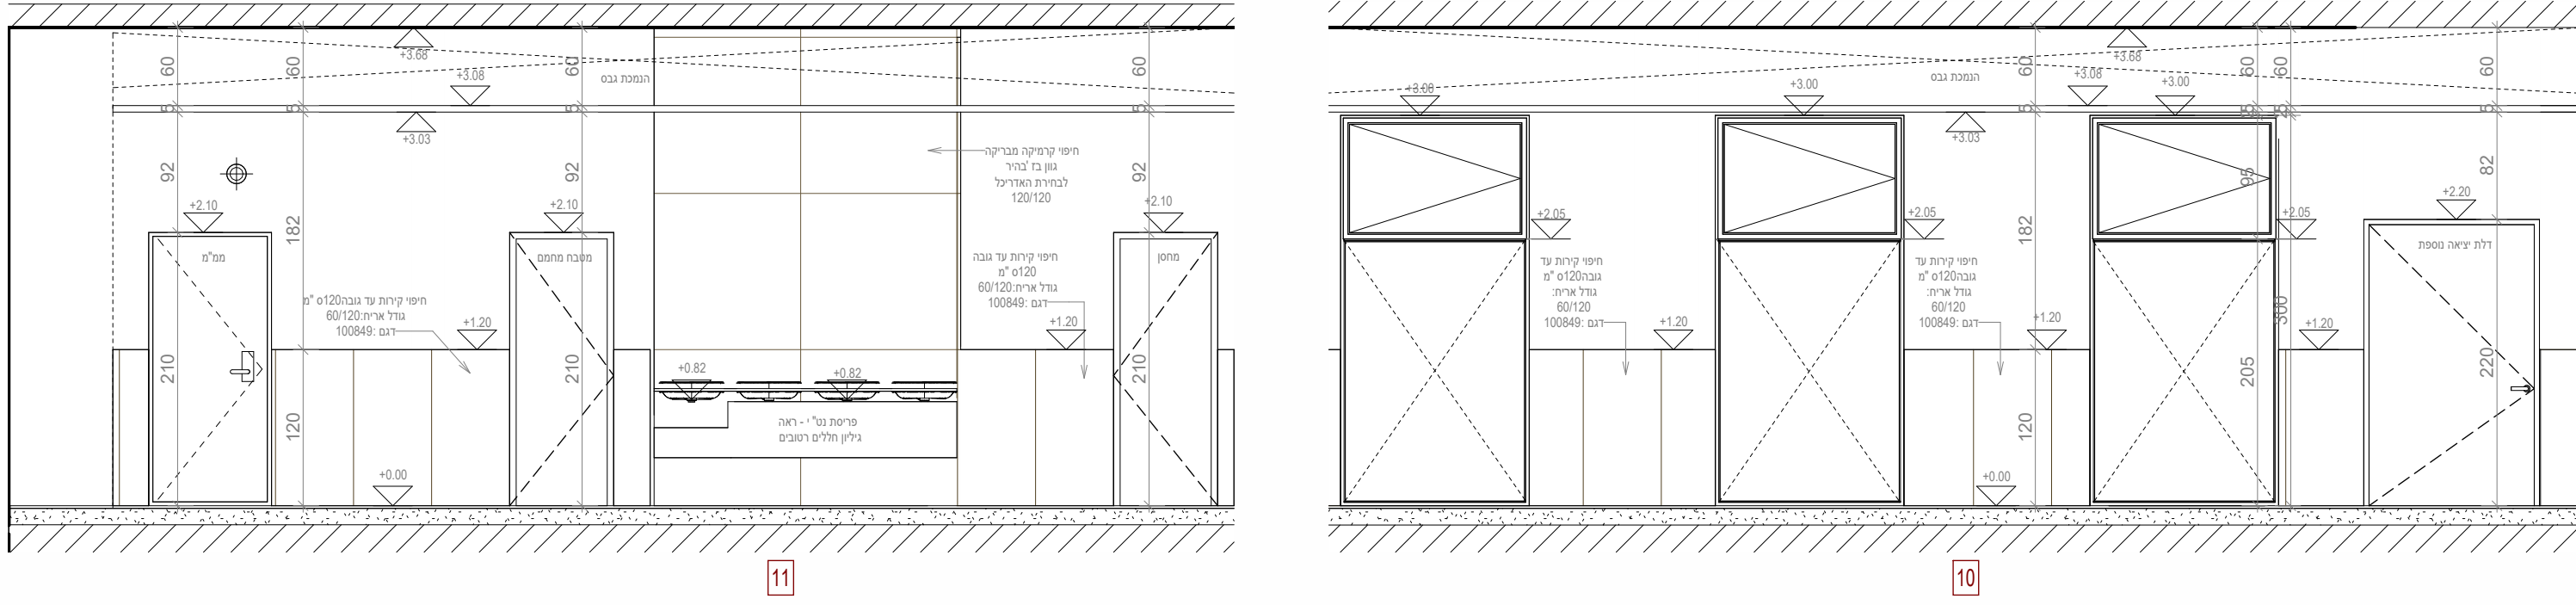



שנויים	
מסמך	תיאור
1	התקנת חומרים שישמשו דורך הקניאל הייעודי - Sheets - שישנים
2	
3	
4	
5	
6	
7	
8	
9	
10	
11	
12	
13	
14	
15	

רשימת תפוצה	
סמל	מקצוע
מסמך	תאריך
1	✓
2	✓
3	✓
4	✓
5	✓
6	✓
7	✓
8	✓
9	✓
10	✓
11	✓
12	✓
13	✓
14	✓
15	✓

שם הפרויקט:	
בית הכנסת -ירוחם	
שם המזמין:	שם המזמין
מספר הגליון	מספר הפרוייקט
חלל פעילויות	
שם הגליון:	
1-50	
קנה מידה:	תאריך הפקדה: 18/08/2026 14:09:21
קוד מחשב:	למעין
	למכר
AAAAA	
תור אדריכלים	
האבות72, באר שבע	
טל': 08-6186677	
גודל גליון:	
84 X 59	

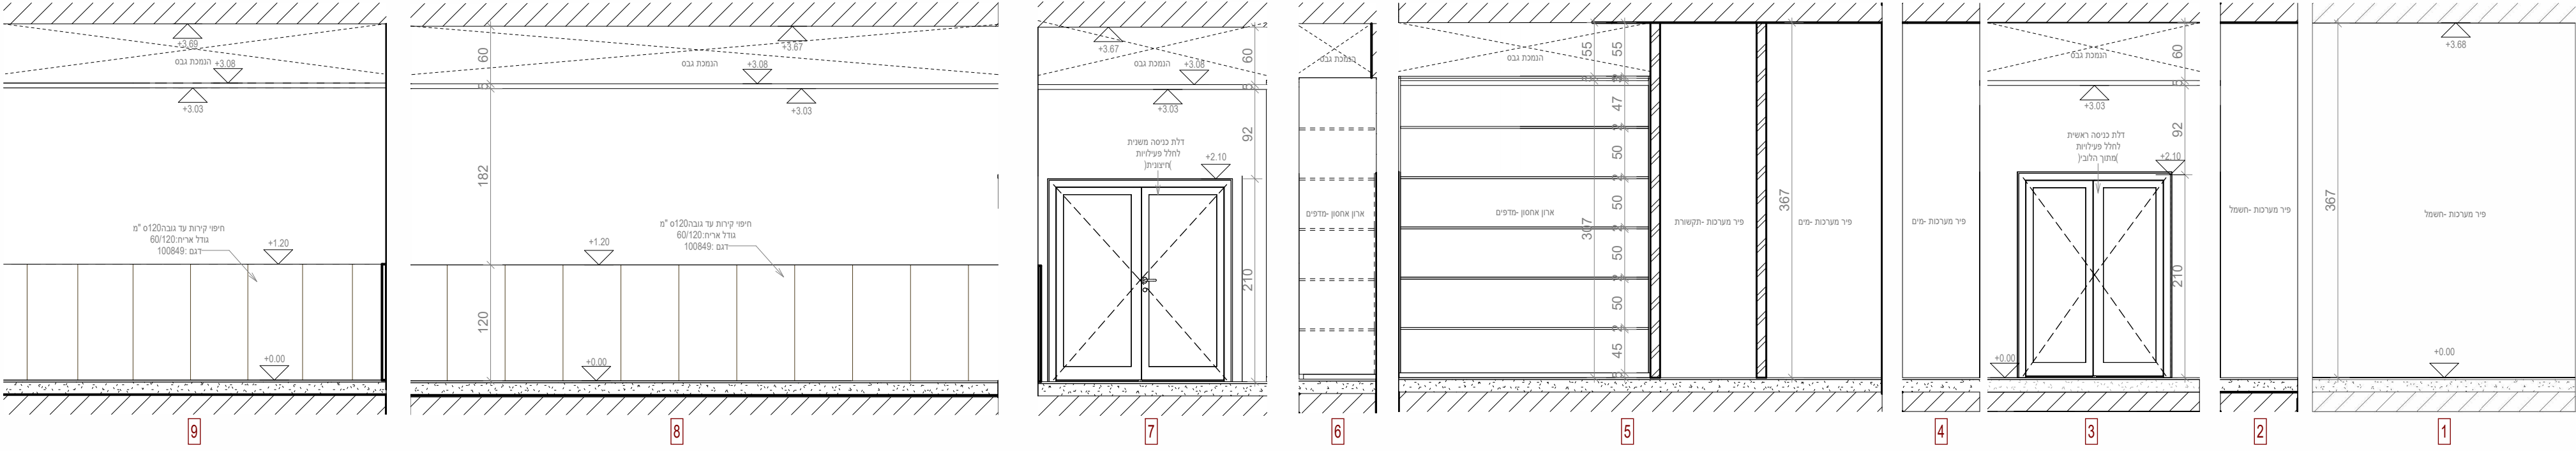

חיפוי קירות			
קומת קרקע			
סוג הריצוף ומידות	חלל	מ"ר	סה"כ
אריחי קרמיקה 60/120 לפי מפרט	חלל תפילה	51 מ"ר	89.5 מ"ר
	חלל פעילויות	22 מ"ר	
	עזרת נשים	16.50 מ"ר	
אריחי קרמיקה 120/120 לפי מפרט	נט"י (חלל פעילויות)	12 מ"ר	20 מ"ר
	נט"י (לובי)	8 מ"ר	
קרמיקה בגודל 16/51 ס"מ בגוון בהיר	שיחות גברים	40 מ"ר	85 מ"ר
	שיחות נגשים	24 מ"ר	
	מטבח	21 מ"ר	

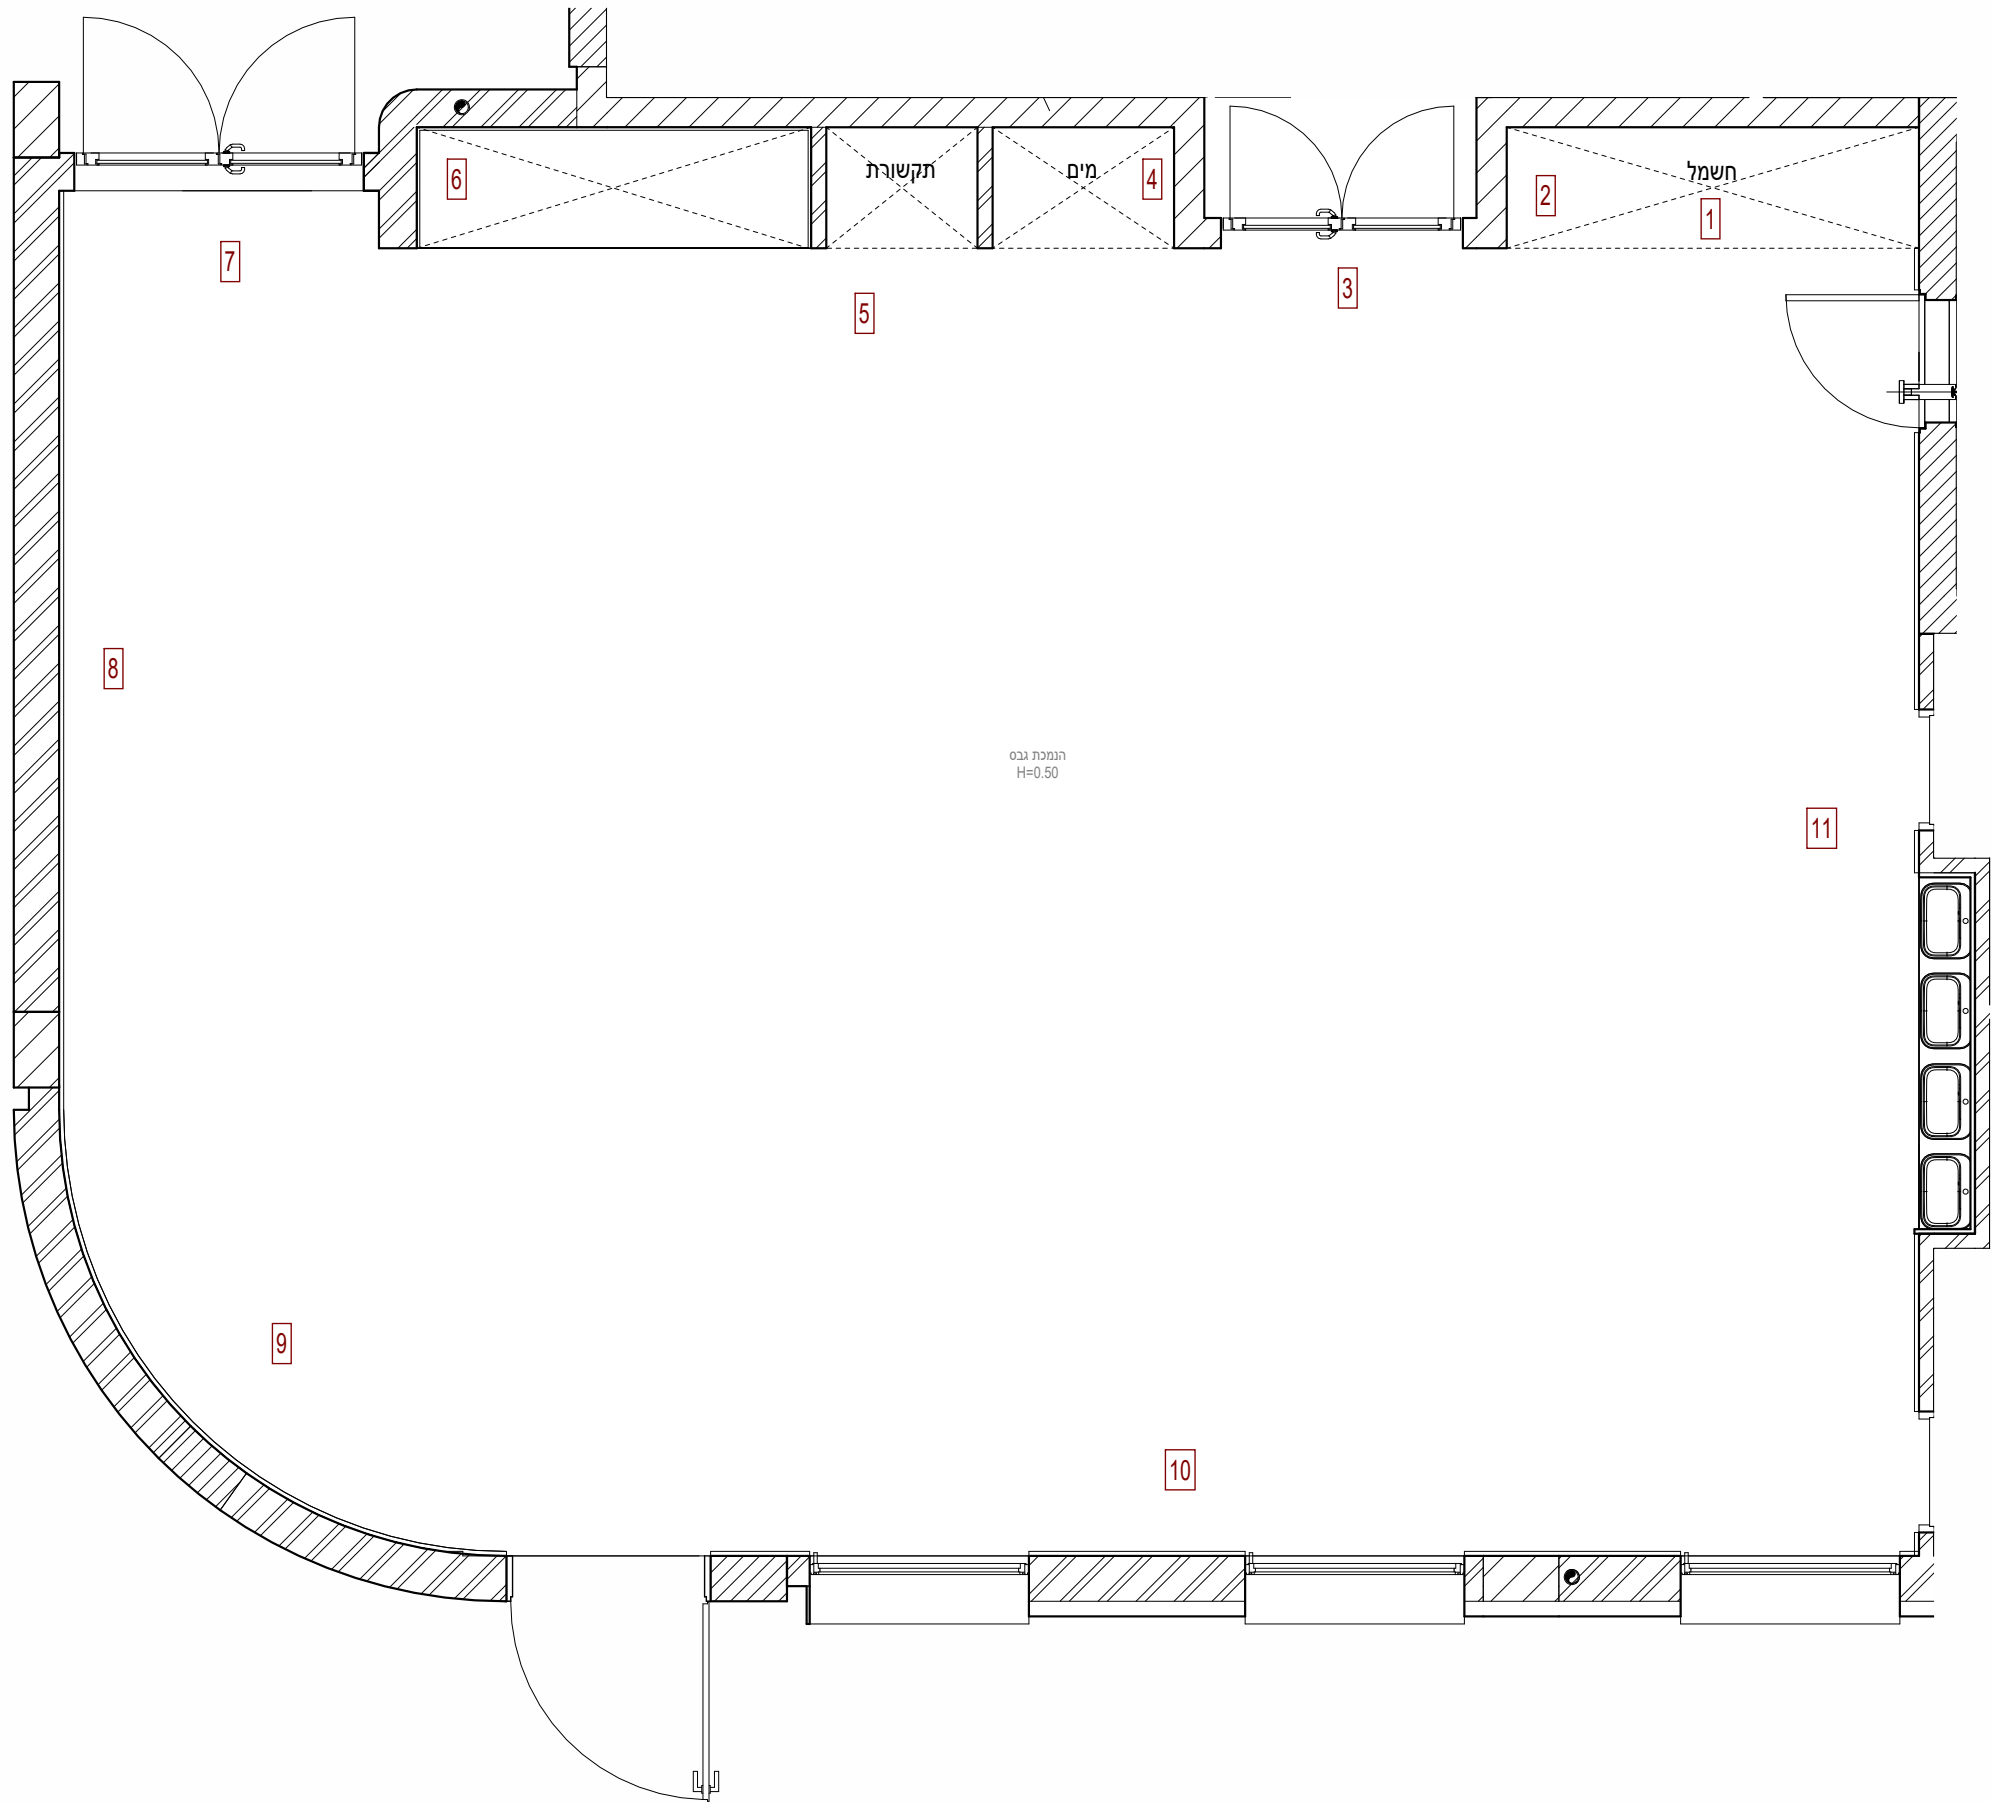

תכנית חלל פעילויות
1:50