

הערה כללית לכל הגליונות
ניתן לכתוב ב
EDIT TYPE
תחת
NOTE

שניונים	תאריך
מחצית	
1	התחלתי שניונים שניונים שניונים - שניונים
2	
3	
4	
5	
6	
7	
8	
9	
10	
11	
12	
13	
14	
15	

רשימת תפוצה	מספר	תאריך
מספר	1	15/01/2020
מספר	2	15/01/2020
מספר	3	15/01/2020
מספר	4	15/01/2020
מספר	5	15/01/2020
מספר	6	15/01/2020
מספר	7	15/01/2020
מספר	8	15/01/2020
מספר	9	15/01/2020
מספר	10	15/01/2020
מספר	11	15/01/2020
מספר	12	15/01/2020
מספר	13	15/01/2020
מספר	14	15/01/2020
מספר	15	15/01/2020

בית הכנסת -ירוחם

שם המזמין: שם המזמין

מספר הגליון: מספר הפרויקט

חדרים רטובים

שם הגליון: שם הגליון



קנה מידה: 1 : 50

תאריך הפקדה: 18/08/2026 17:06:16

לעיון
למכר
לביצוע


קוד מחשב: AAAAAAAA

תור אדריכלים
האבות, באר שבע
טל: 08-6186677

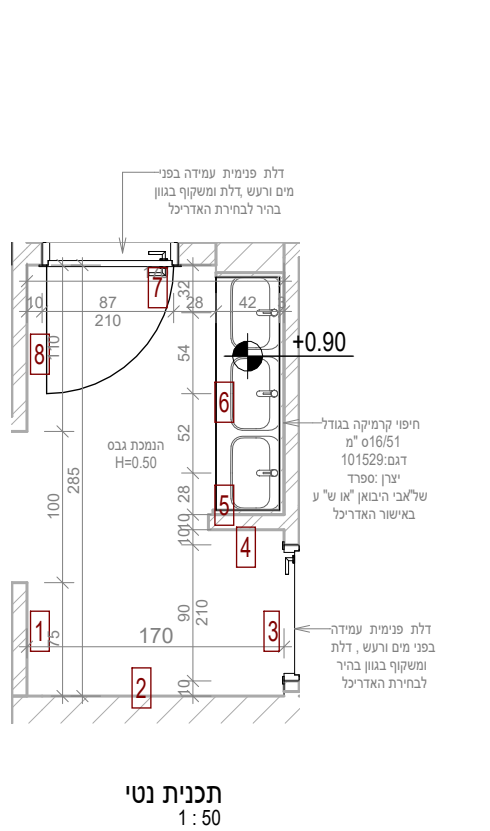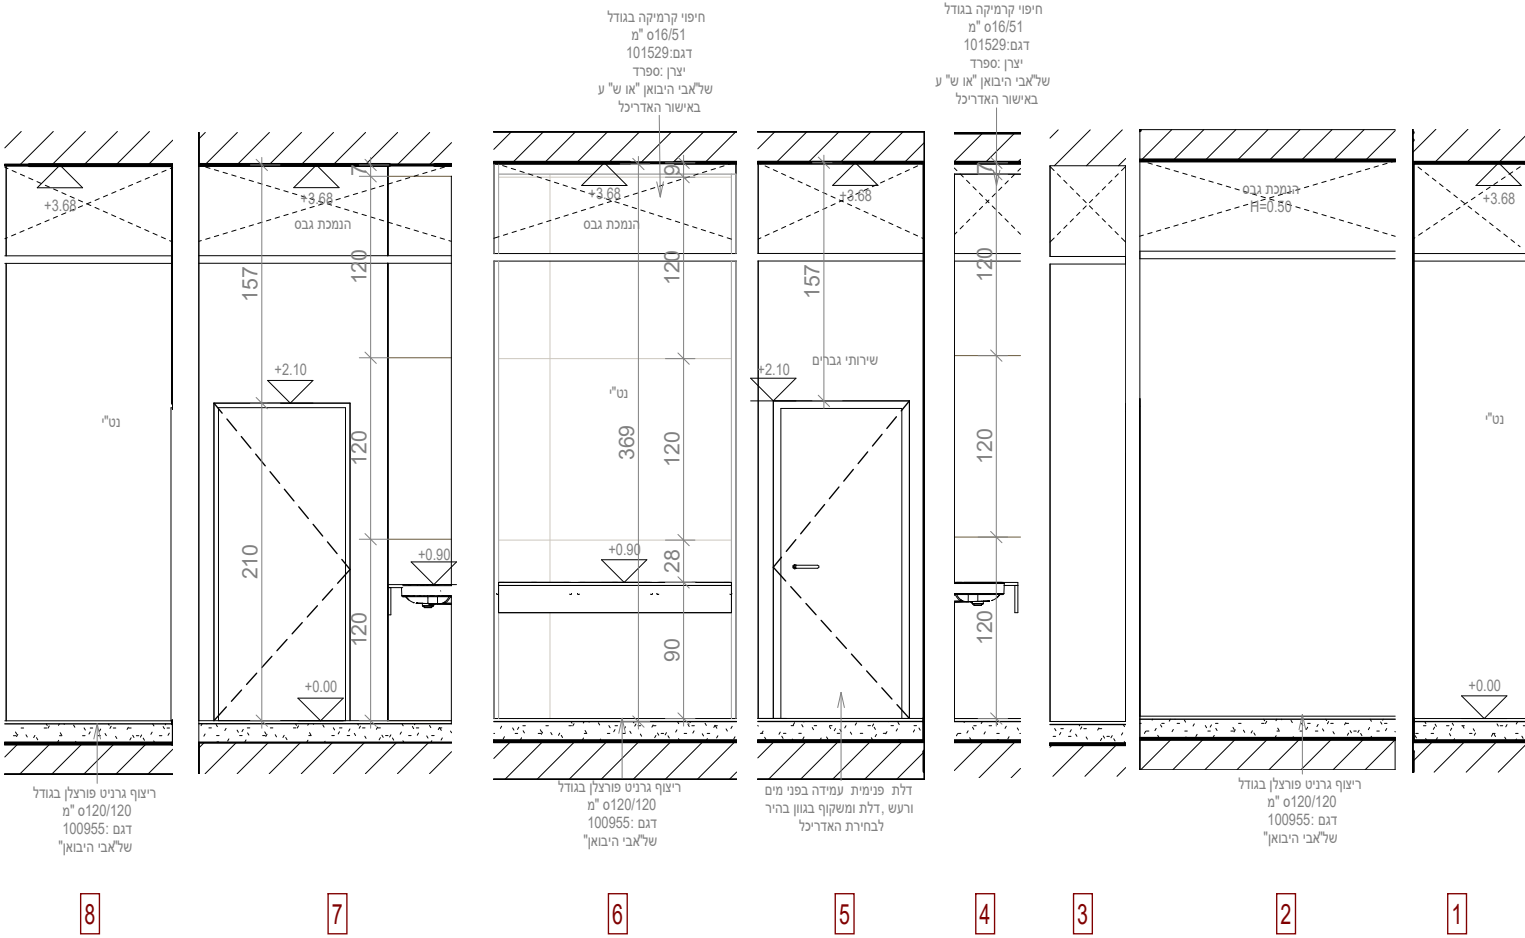



תכנית נטי

1:50

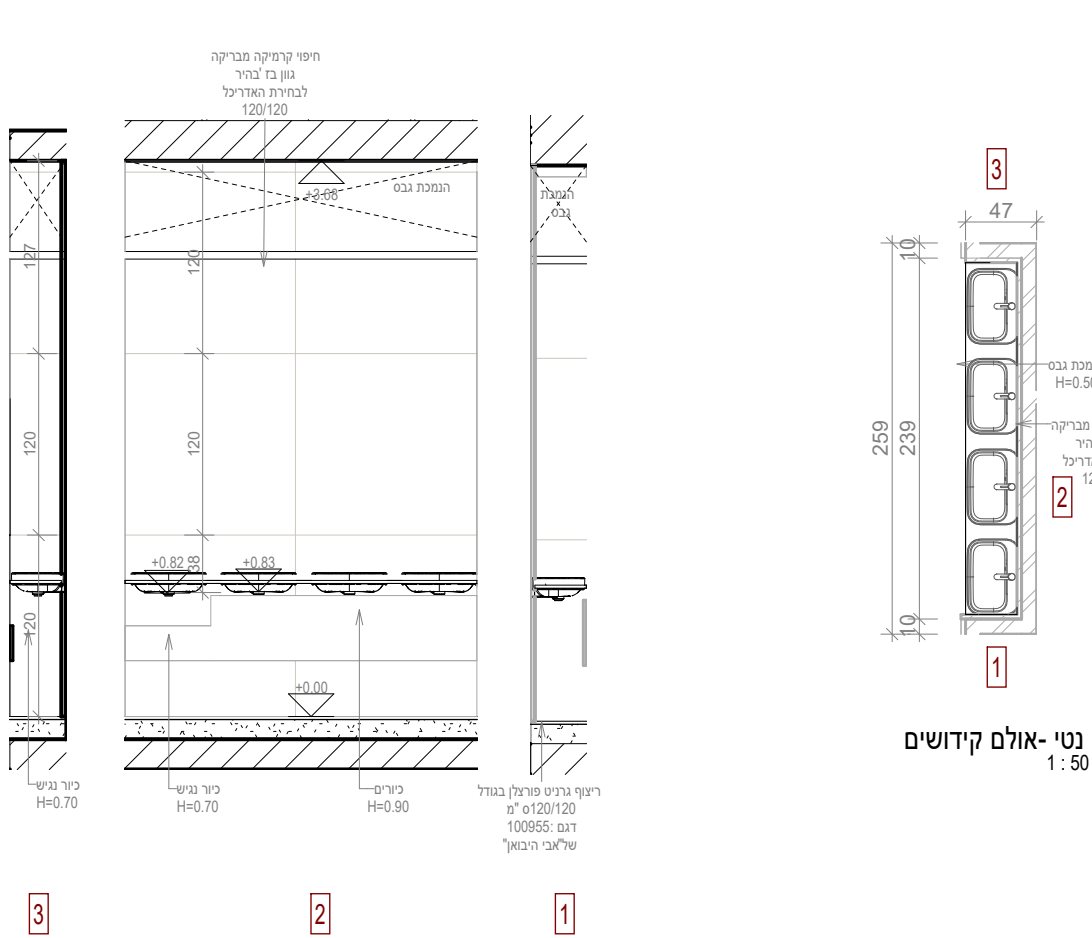


נטי-אלום קדושים

1:50

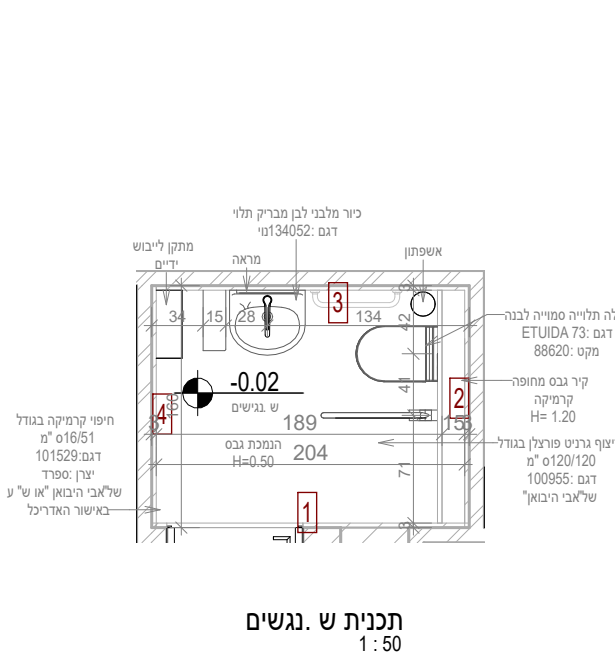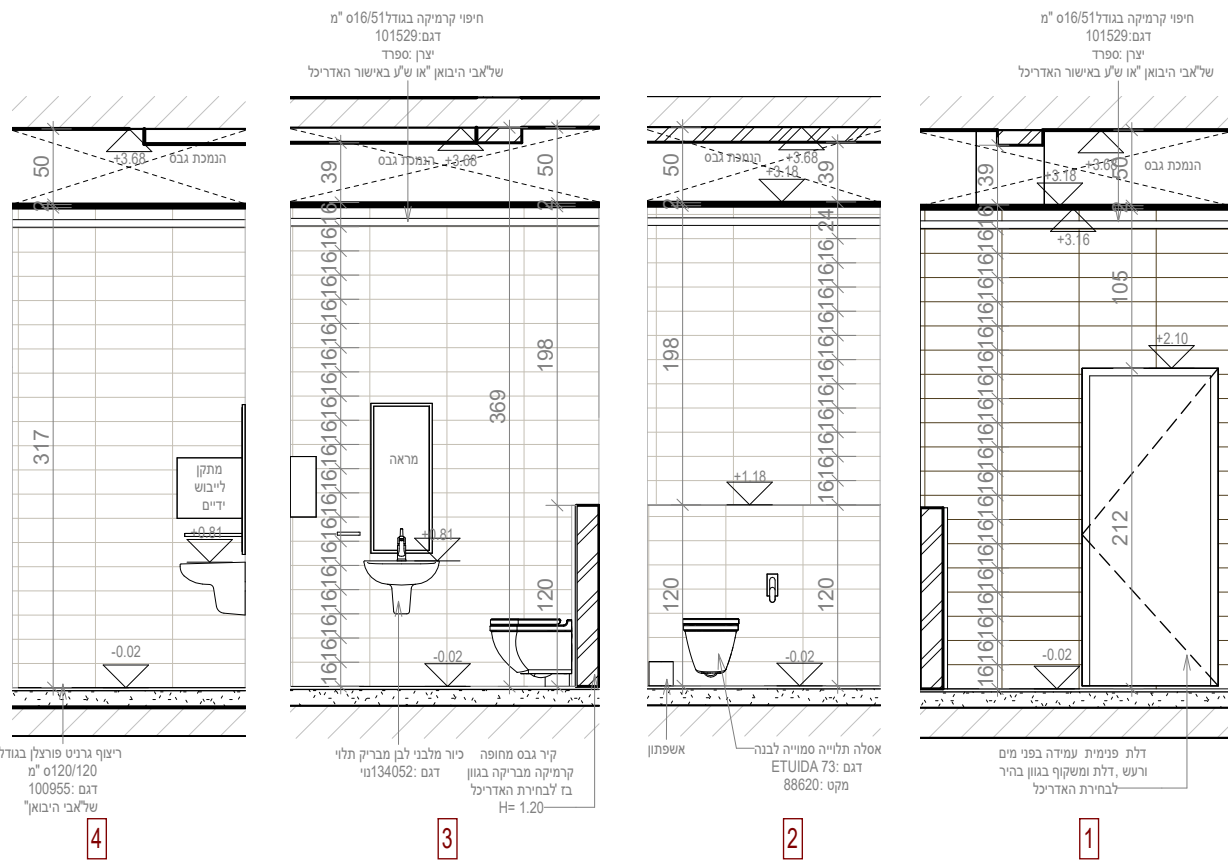



תכנית ש. נגשים

1:50

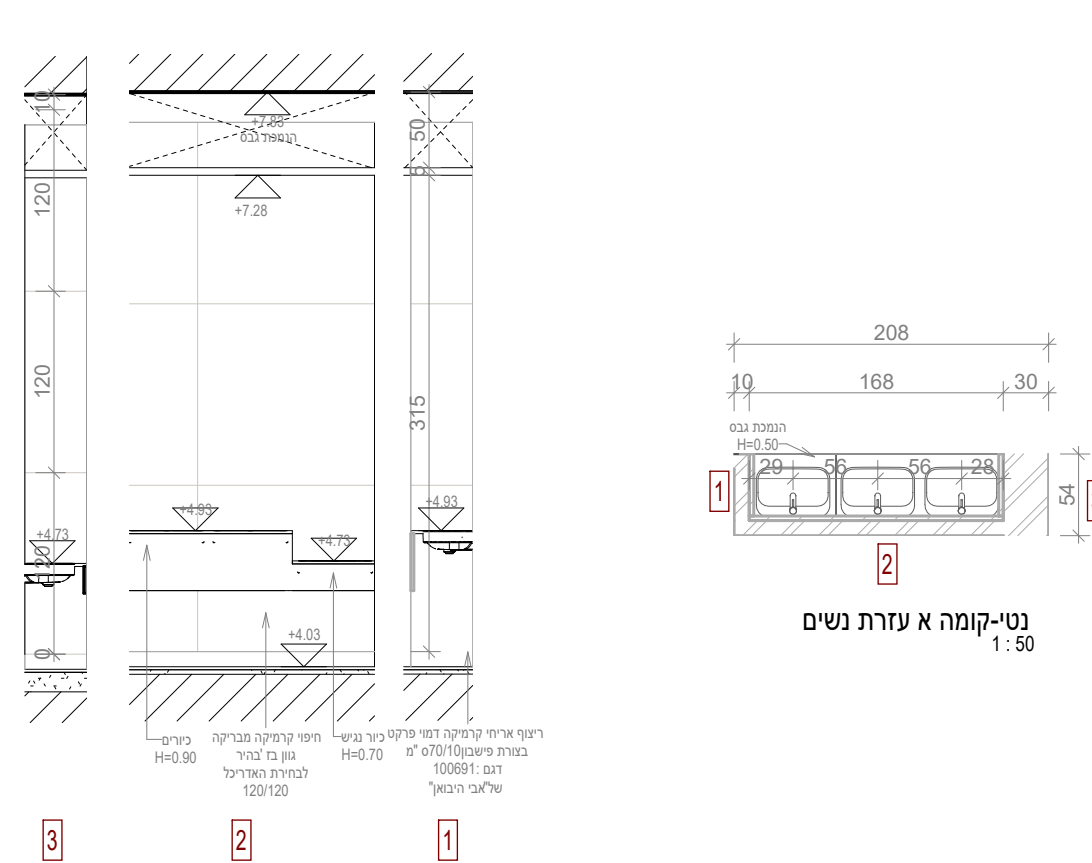




נטי-קומה א עזרת נשים

1:50

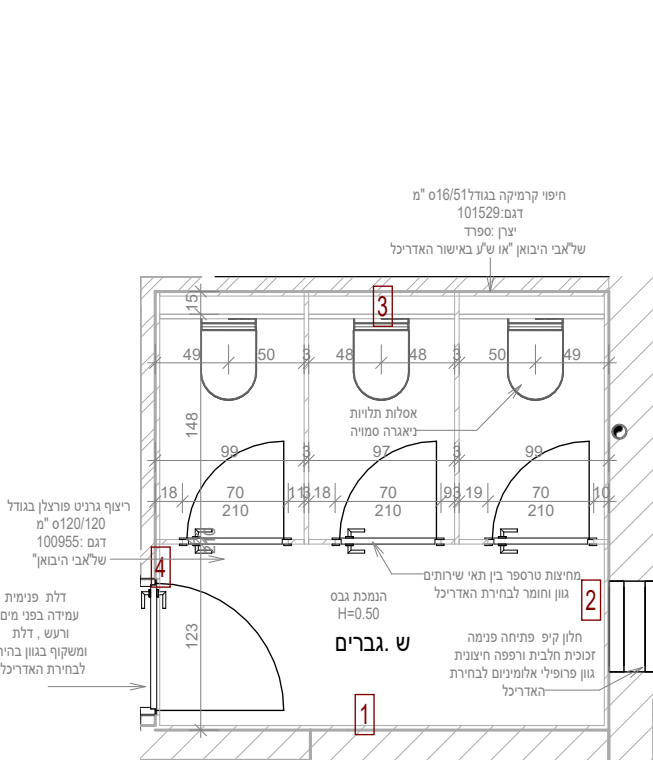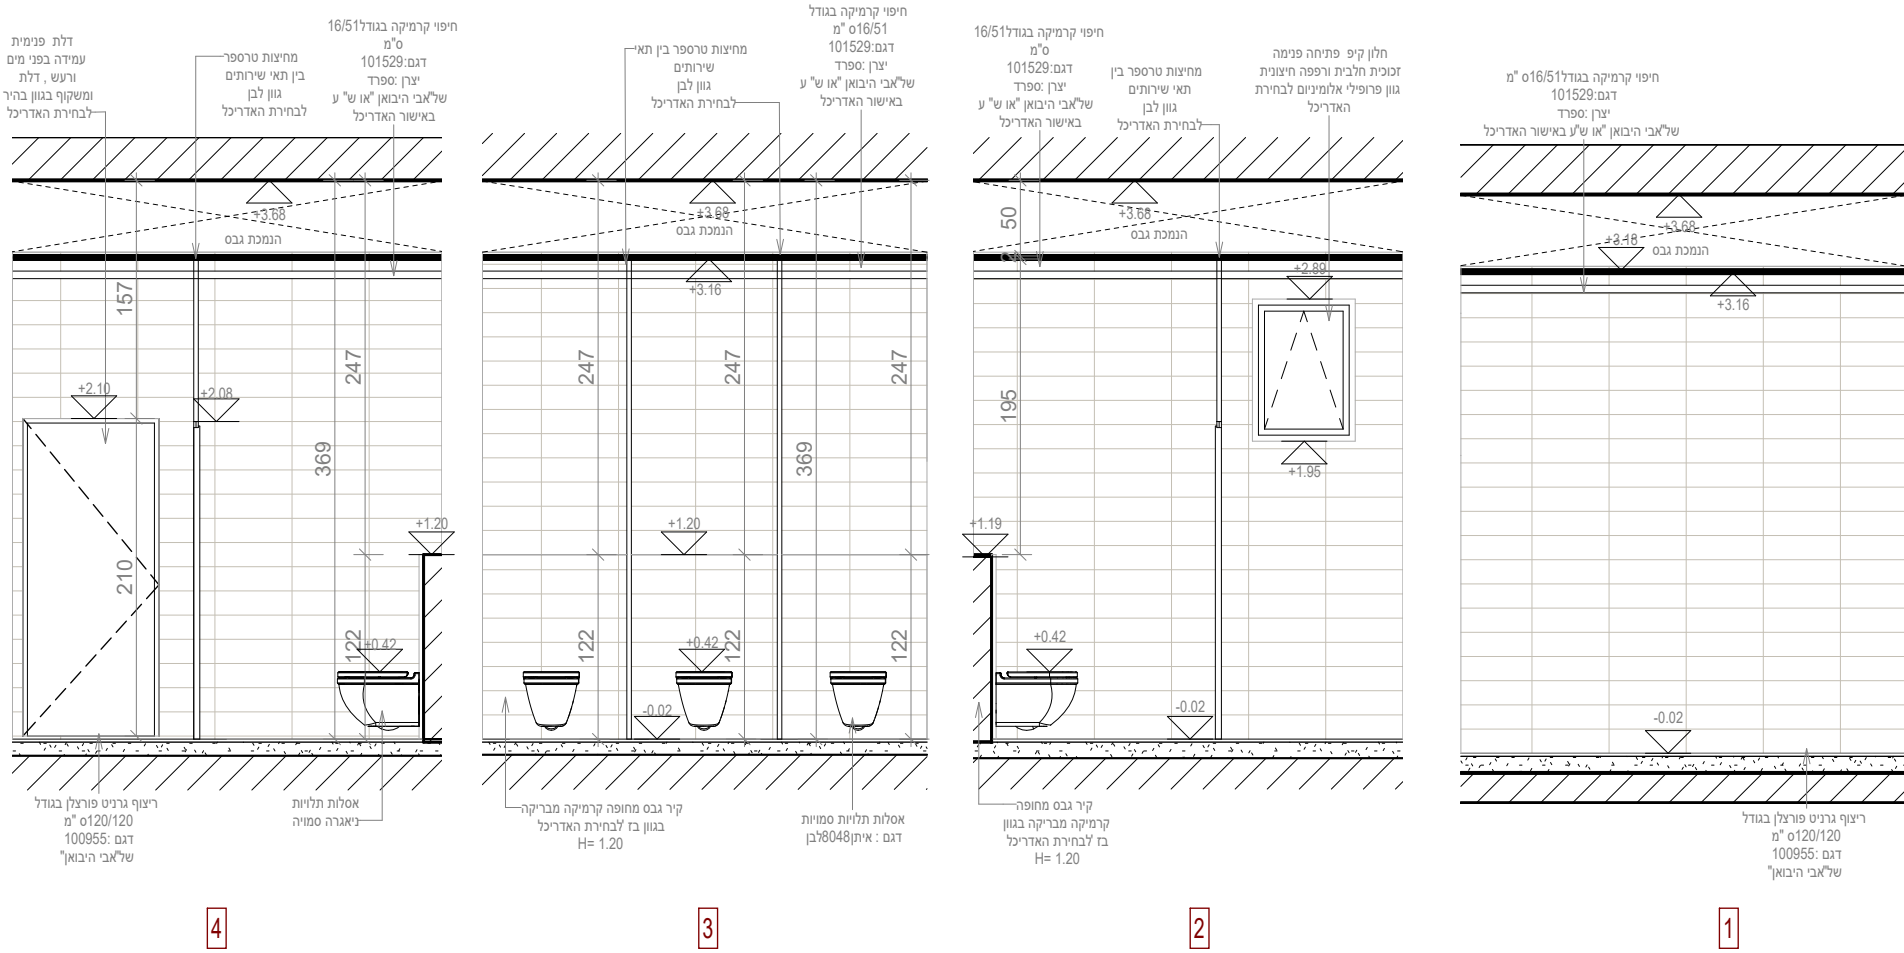


תכנית ש. גברים

1:50

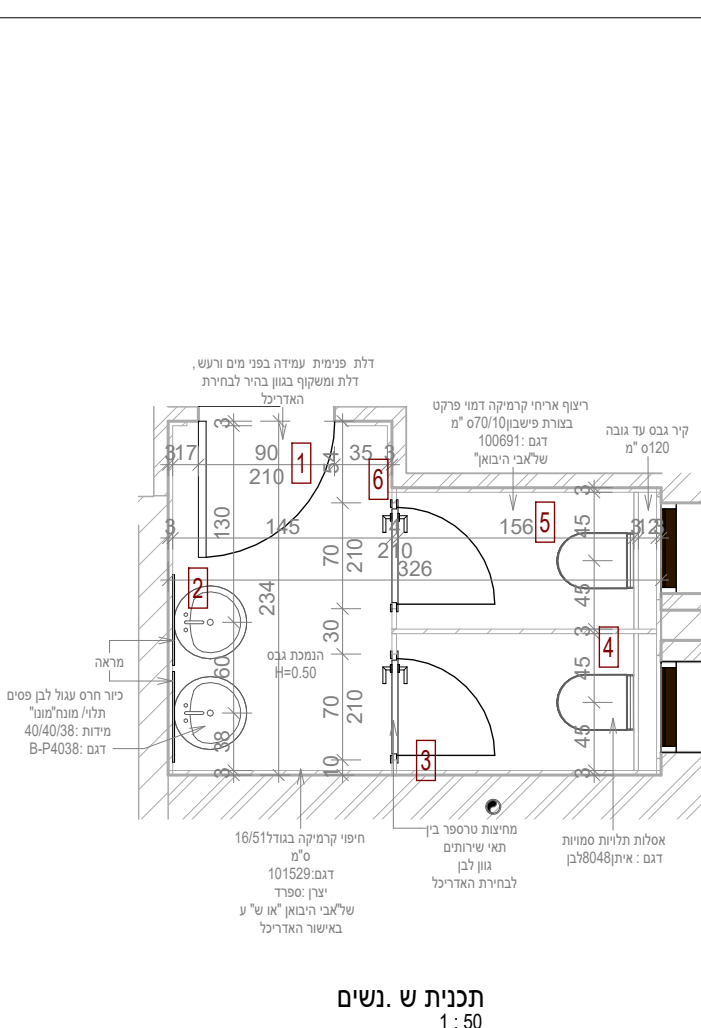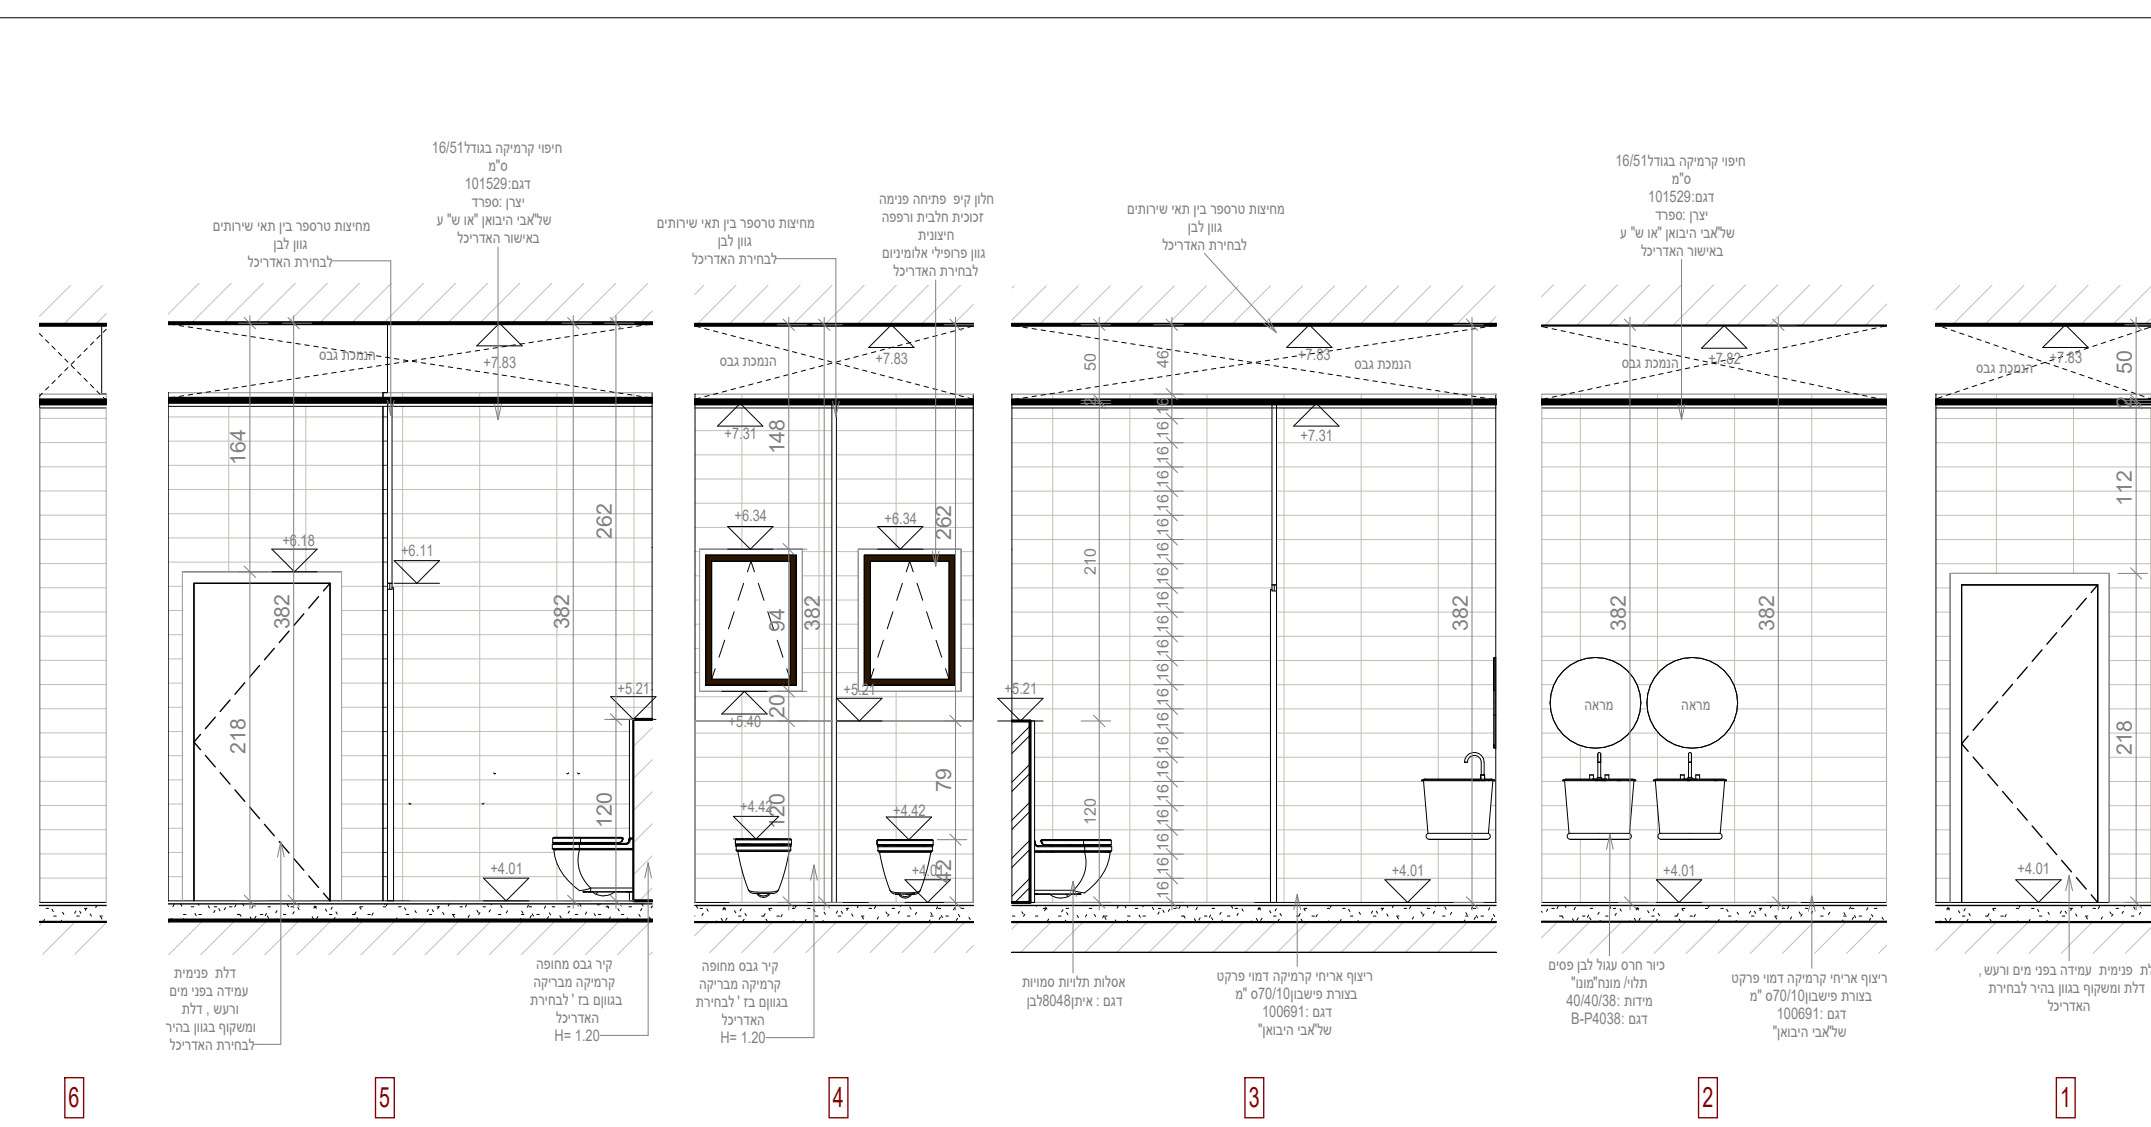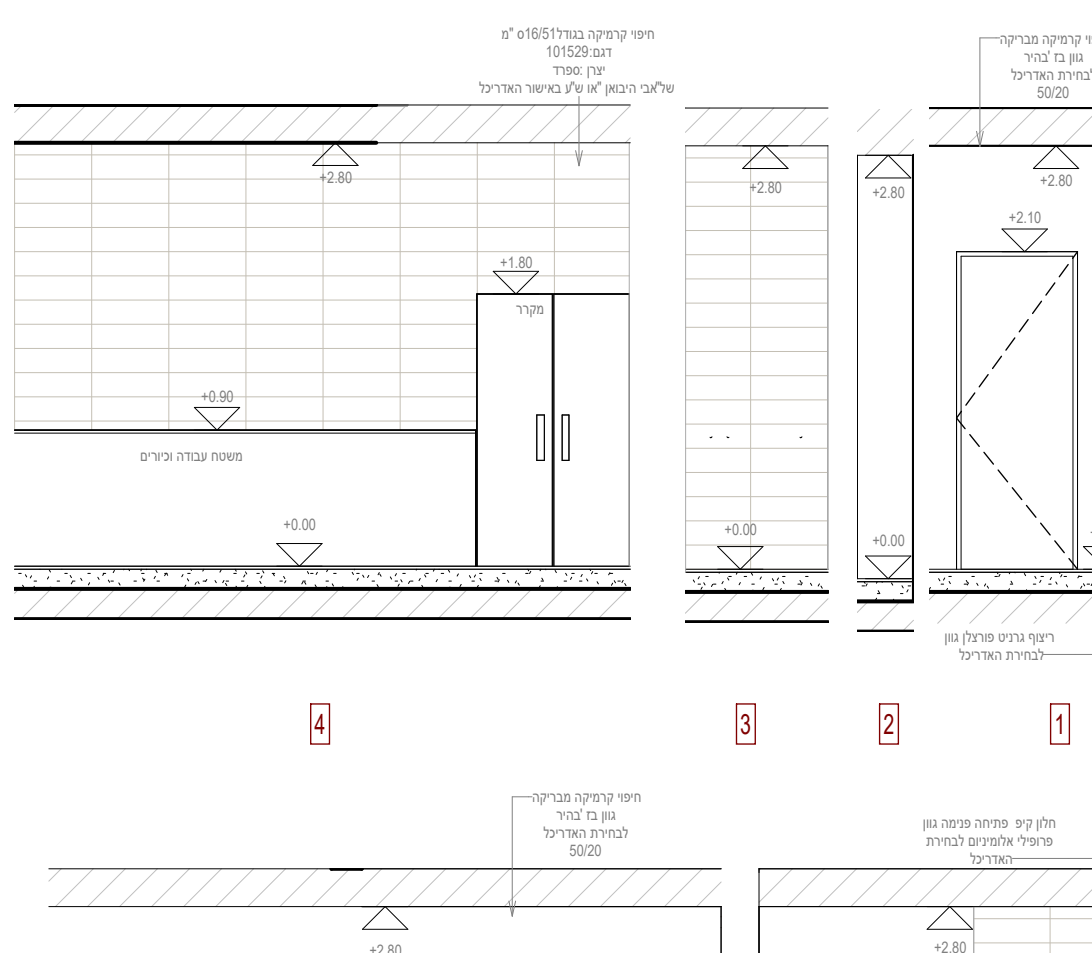

תכנית ש. נשים

1:50

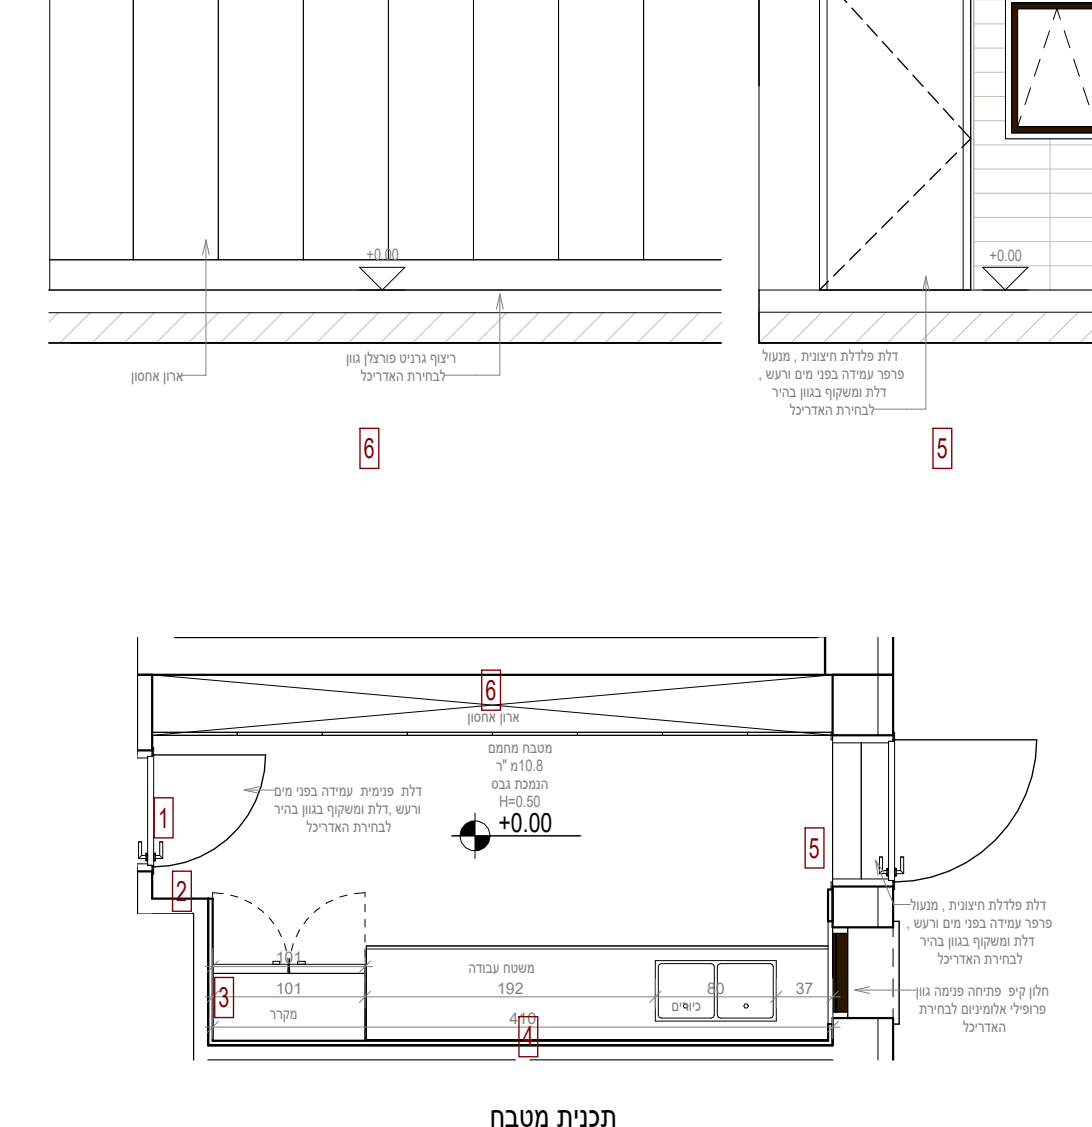

תכנית מטבח

1:50