

שניונים	
מסדורה	תיאור
1	תוכן תאגידים יש לעשות דרך הסקאלא הייעודי - Sheets - שניים
2	
3	
4	
5	
6	
7	
8	
9	
10	
11	
12	
13	
14	
15	

רשימת תפוצה														
מס	מסדורה:	מקצוע:	מסדורה:	מסדורה:	מסדורה:	מסדורה:	מסדורה:	מסדורה:	מסדורה:	מסדורה:	מסדורה:	מסדורה:	מסדורה:	מסדורה:
1	תאריך:	מקצוע:	מסדורה:	מסדורה:	מסדורה:	מסדורה:	מסדורה:	מסדורה:	מסדורה:	מסדורה:	מסדורה:	מסדורה:	מסדורה:	מסדורה:
2														
3														
שם הפרויקט:

בית הכנסת -ירוחם

שם המזמין:

שם המזמין:

מספר הגליון

מספר הפרויקט

עזרת נשים
קומה א

שם הגליון:

1-50

קנה מידה:

1 : 50

תאריך הפקה:

18/08/2026 14:55:04

לביצוע

למכר

לעיון

קוד מחשב:

AAAAAAAA




גודל גליון:

70 X 59

תור אדריכלים

האבות72, באר שבע

טל': 08-6186677

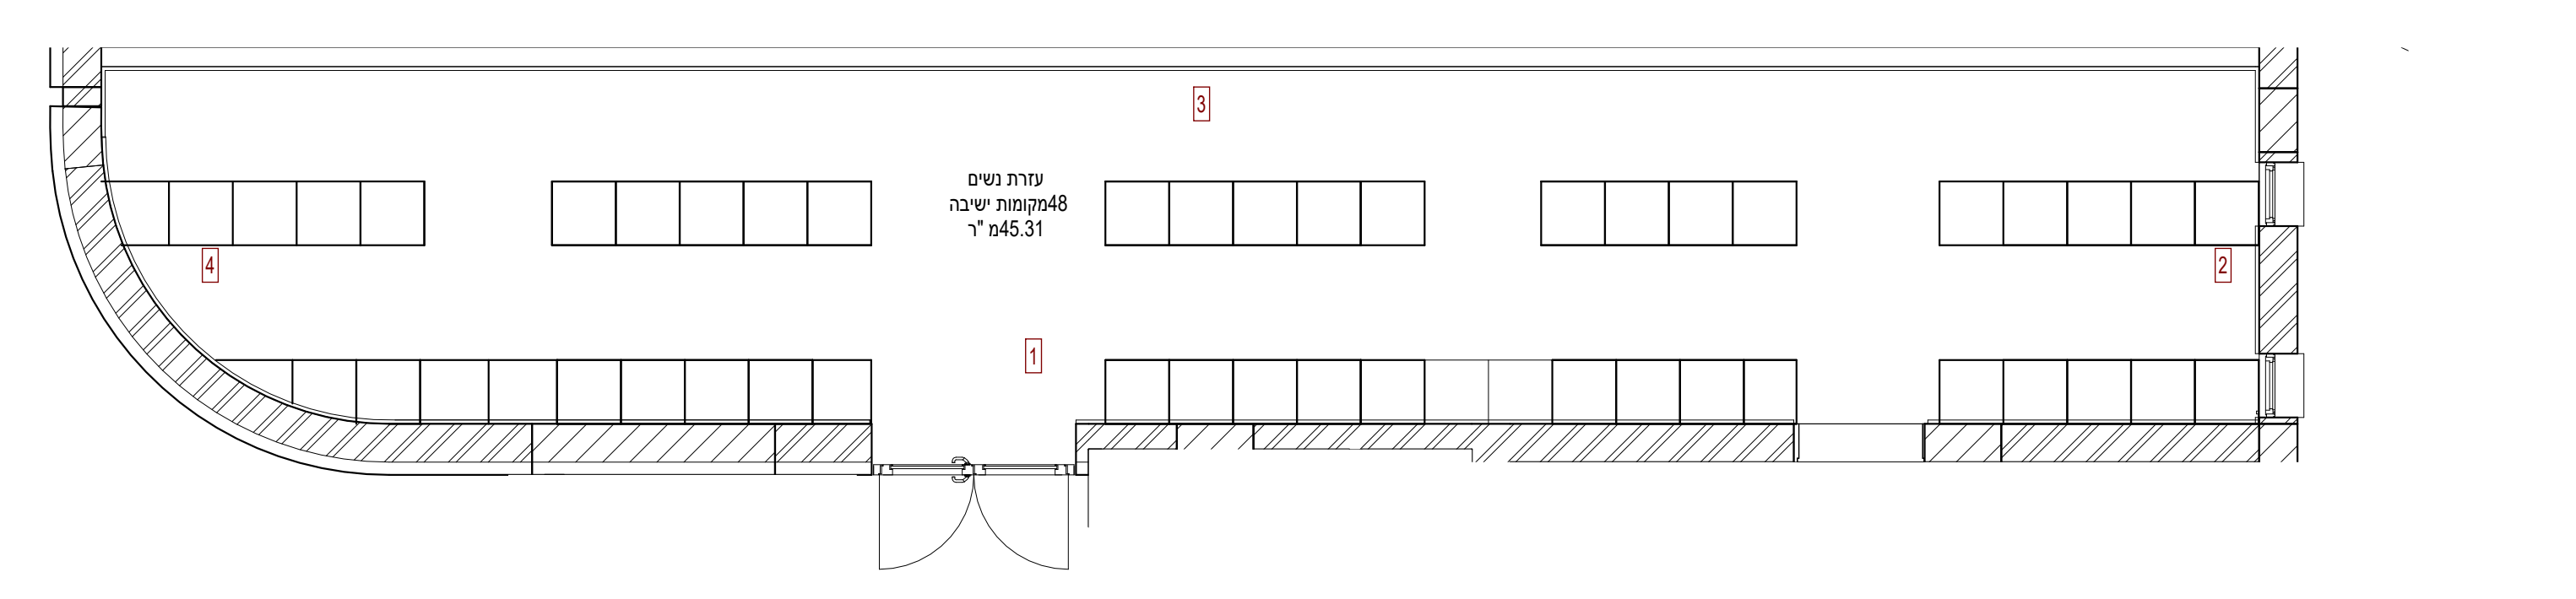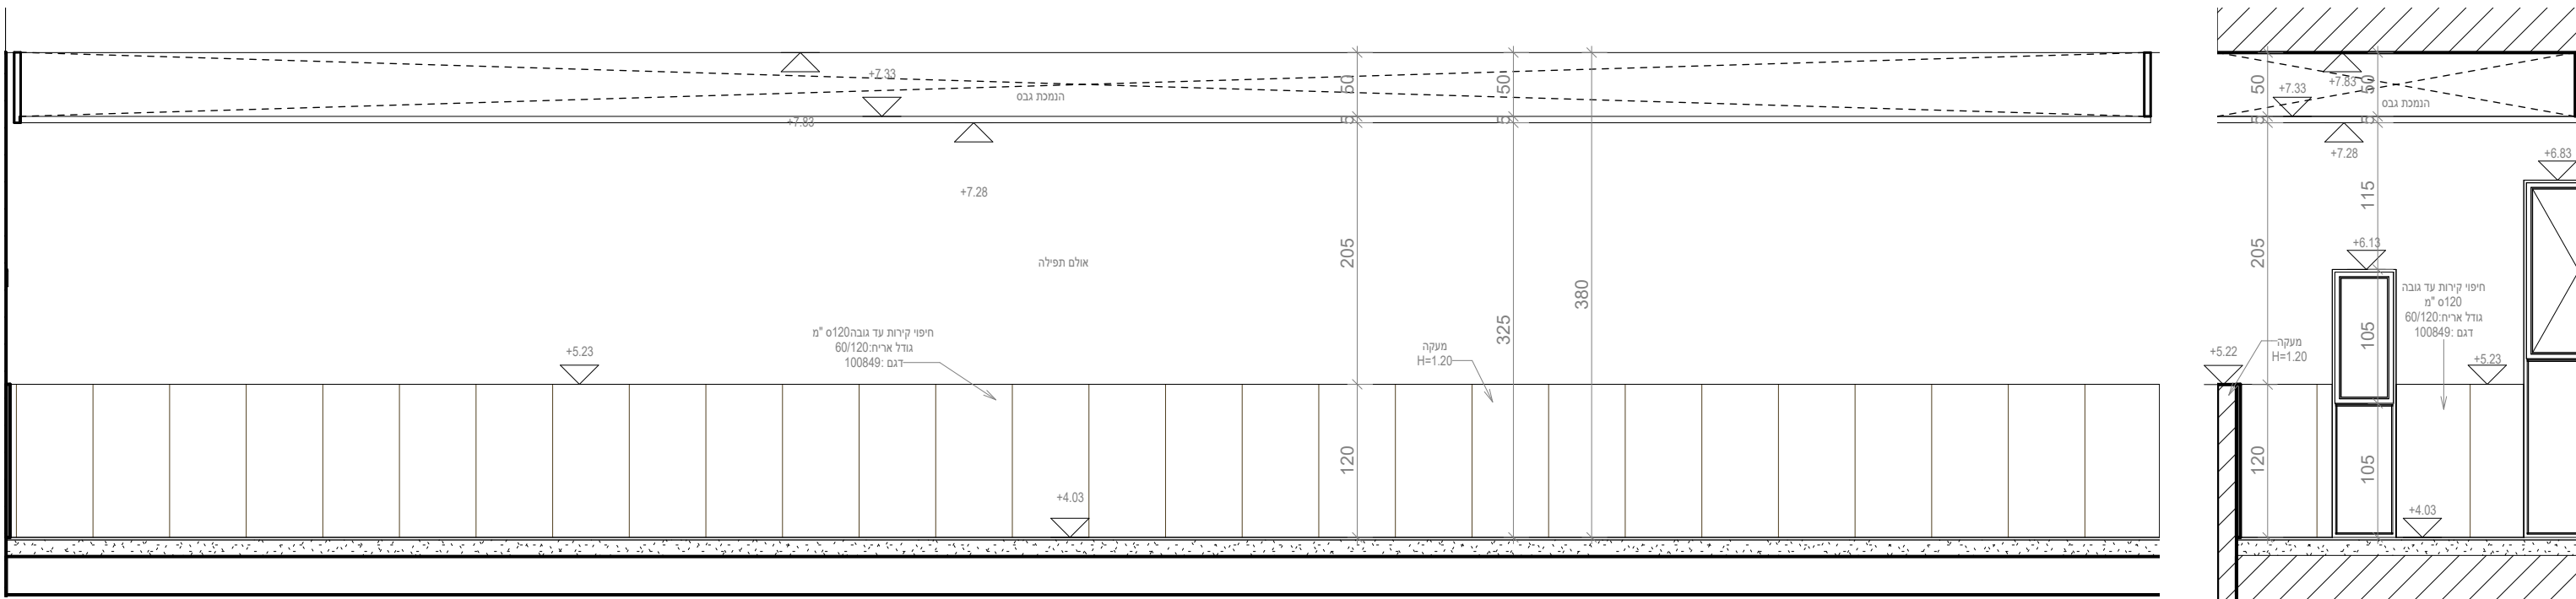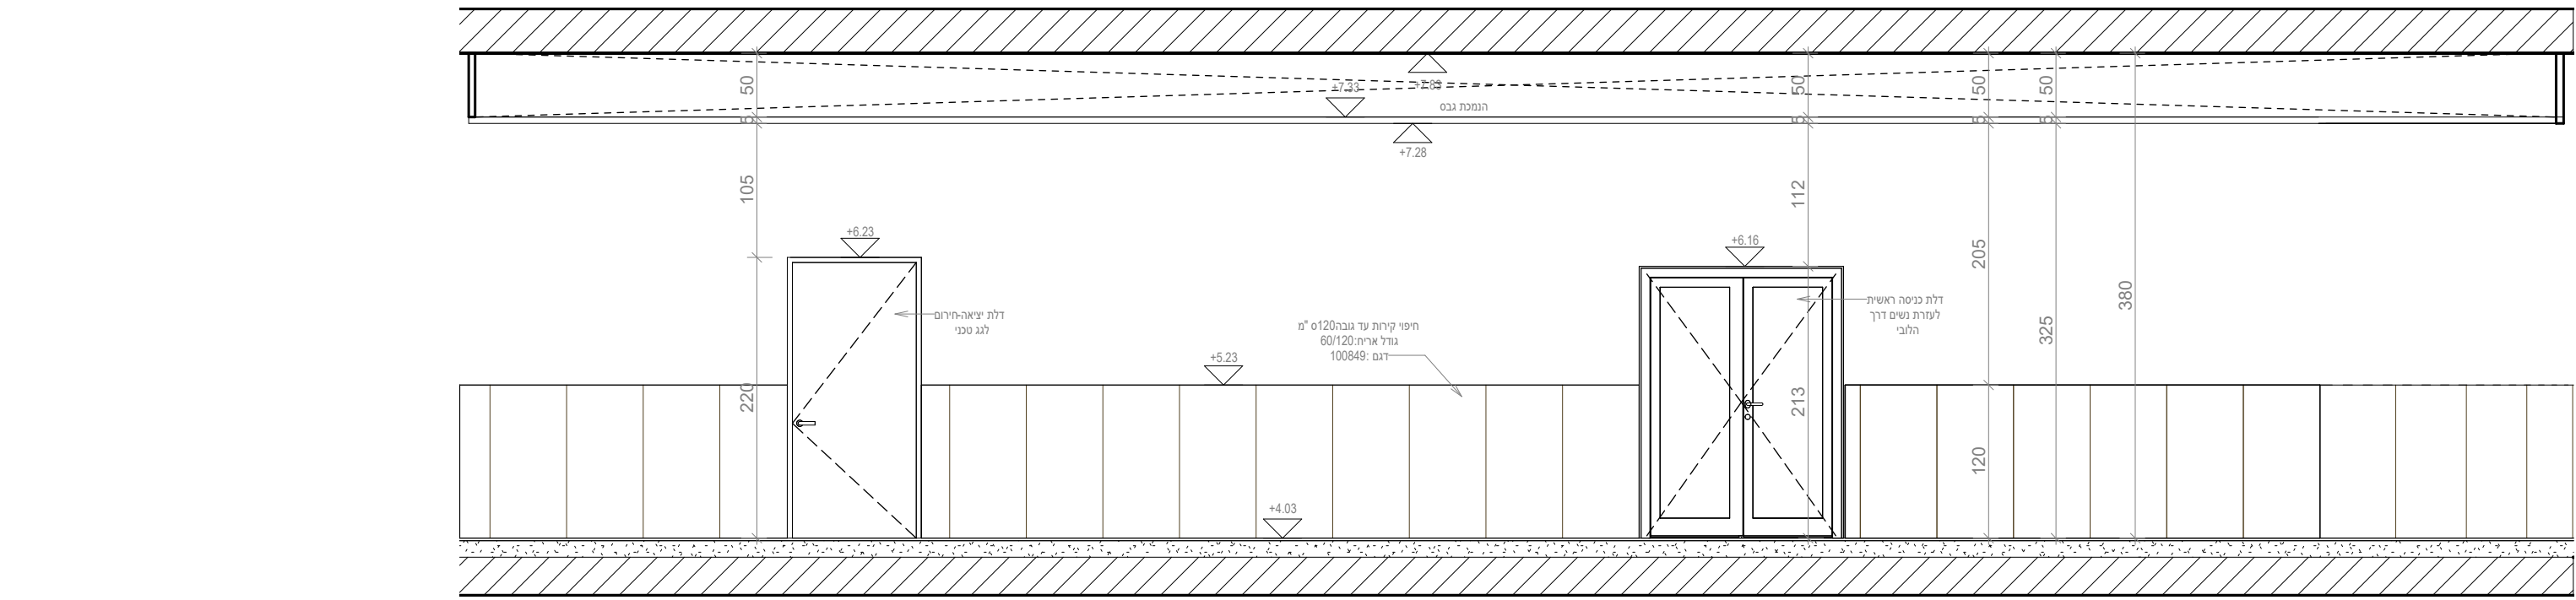

חיפוי קירות			
קומת קרקע			
סוג הריצוף ומידות	חלל	מ"ר	סה"כ
אריחי קרמיקה 60/120 לפי מפרט	חלל תפילה	51 מ"ר	89.5 מ"ר
	חלל פעילויות	22 מ"ר	
	עזרת נשים	16.50 מ"ר	
אריחי קרמיקה 120/120 לפי מפרט	נט"י (חלל פעילויות)	12 מ"ר	20 מ"ר
	נט"י (לובי)	8 מ"ר	
קרמיקה בגודל 16/51 ס"מ בגון בהיר	שיחתי גברים	40 מ"ר	85 מ"ר
	שיחתי נשים	24 מ"ר	
	מטבח	21 מ"ר	