
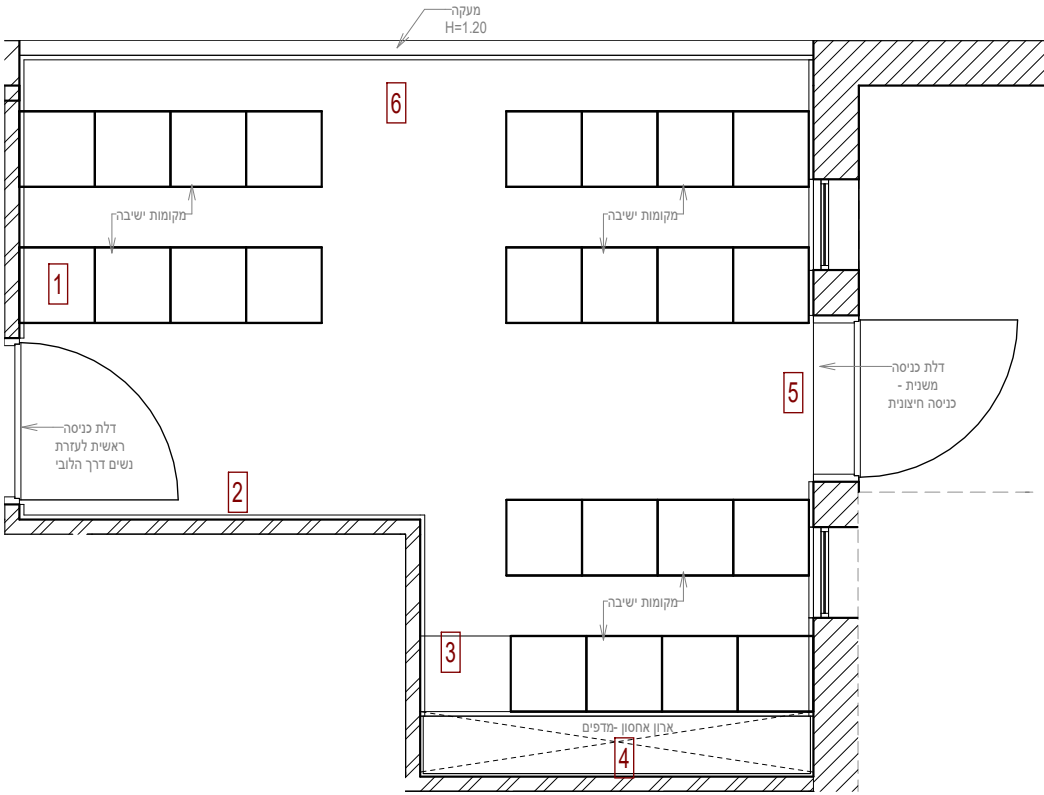
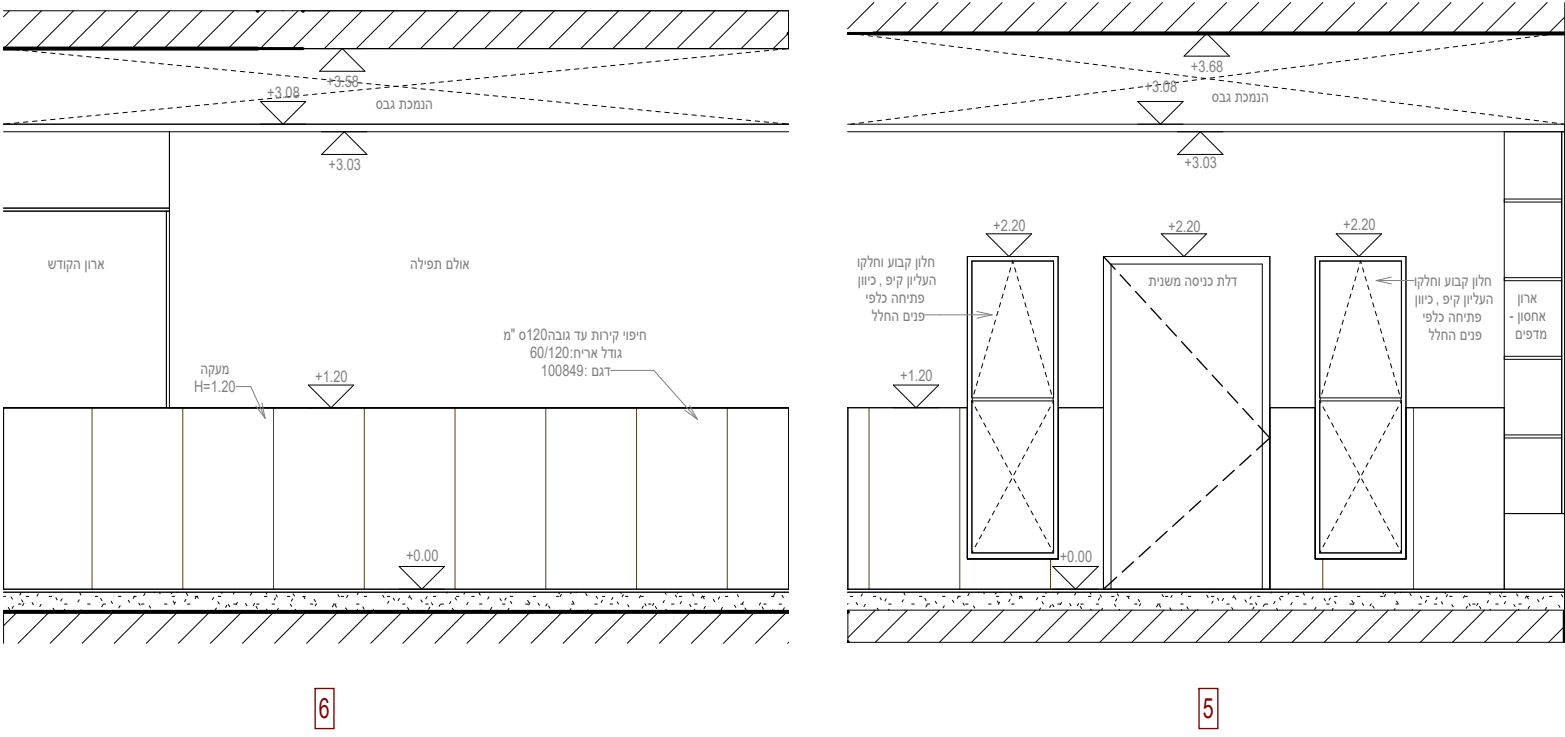


הערה כללית לכל הגלימות
ניתן לכבות ב
EDIT TYPE
תחת
NOTE

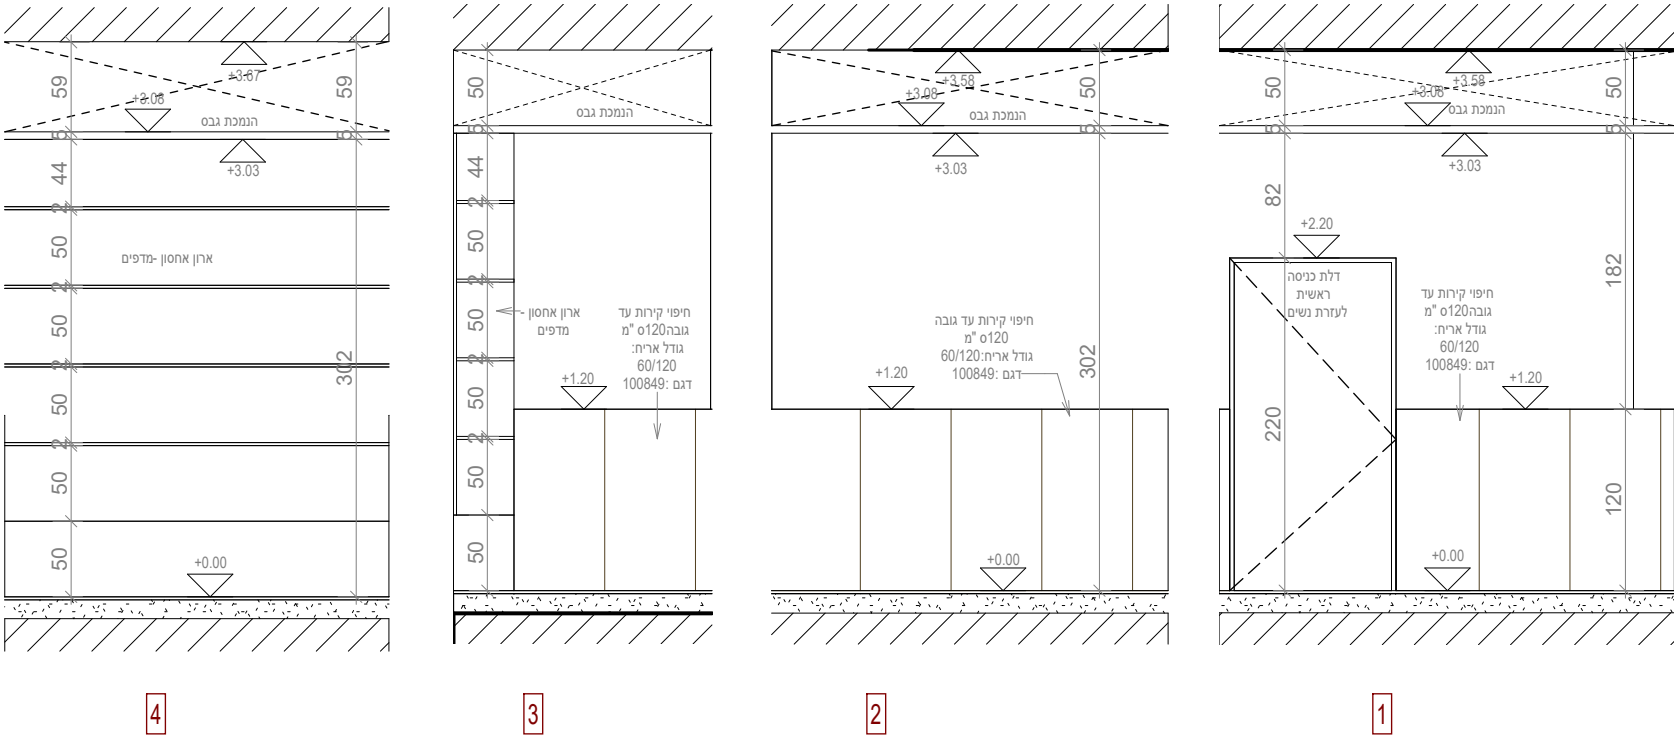

תכנית עזרת נשים -קומת קרקע
1: 50

חיפוי קירות			
קומת קרקע			
סוג הריצוף ומידות	חלל	מ"ר	סה"כ
אריחי קרמיקה 60/120 לפי מפרט	חלל תפילה	מ"ר 51	מ"ר 89.5
	חלל פעילויות	מ"ר 22	
	עזרת נשים	מ"ר 16.50	
אריחי קרמיקה 120/120 לפי מפרט	נט"י (חלל פעילויות)	מ"ר 12	מ"ר 20
	נט"י (לובי)	מ"ר 8	
קרמיקה בגודל 16/51 ס"מ בגוון בהיר	שיחות גברים	מ"ר 40	מ"ר 85
	שיחות נגשים	מ"ר 24	
	מטבח	מ"ר 21	

שינויים		
מחירה	תיאור	תאריך
1	הזנת תיאורים יש לעשות דרך הסקנאל היעודי - Sheets - שינויים	
2		
3		
4		
5		
6		
7		
8		
9		
10		
11		
12		
13		
14		
15		

רשימת תפוצה																
מס' מחירה:	מקצוע:	מזמין	שמות יעוצים יש להוידו דרך הסקנאל בשינוי - Sheets. שמות יעוצים לטבלה	קונסטרוקציה	קבלן	מפקח	השטח	אינסטלציה	ביטוח	נבשות	יעוץ 10	יעוץ 11	יעוץ 12	יעוץ 13	יעוץ 14	יעוץ 15
1	תאריך:	✓	✓	✓	✓	✓	✓	✓	✓	✓	✓	✓	✓	✓	✓	✓
2																
3																
שם הפרויקט:

בית הכנסת -ירוחם

שם המזמין:

שם המזמין

מספר הגליון

מספר הפרוייקט

000

עזרת נשים קומת קרקע

שם הגליון:

1-50

קנה מידה:

1 : 50

תאריך הפקה:

18/08/2026 14:14:26

לביצוע	למכרז	לעיון	
קוד מחשב:			AAAAA

תור אדריכלים

האבות72, באר שבע

טל': 08-6186677

גודל גליון:

70 X 59