הערות:

1. כל צנרת השופכין תהייה מסוג פוליאטילן לצפיפות גבוהה מחוברת בריתוך חשמלי
2. כל צנרת דלוחין תהייה מסוג פוליאטילן לצפיפות גבוהה מחוברת בריתוך חשמלי
3. כל קופסאות הביקורת, מחסומי ריצפה וכו' יהיו עשויים פוליאטילן לצפיפות גבוהה מחוברת בריתוך חשמלי עם מכסים עשוייה פליז דגם כבד.
4. עטיפת בטון לצנרת כולל עיגון ברזל הזיון לריצפה

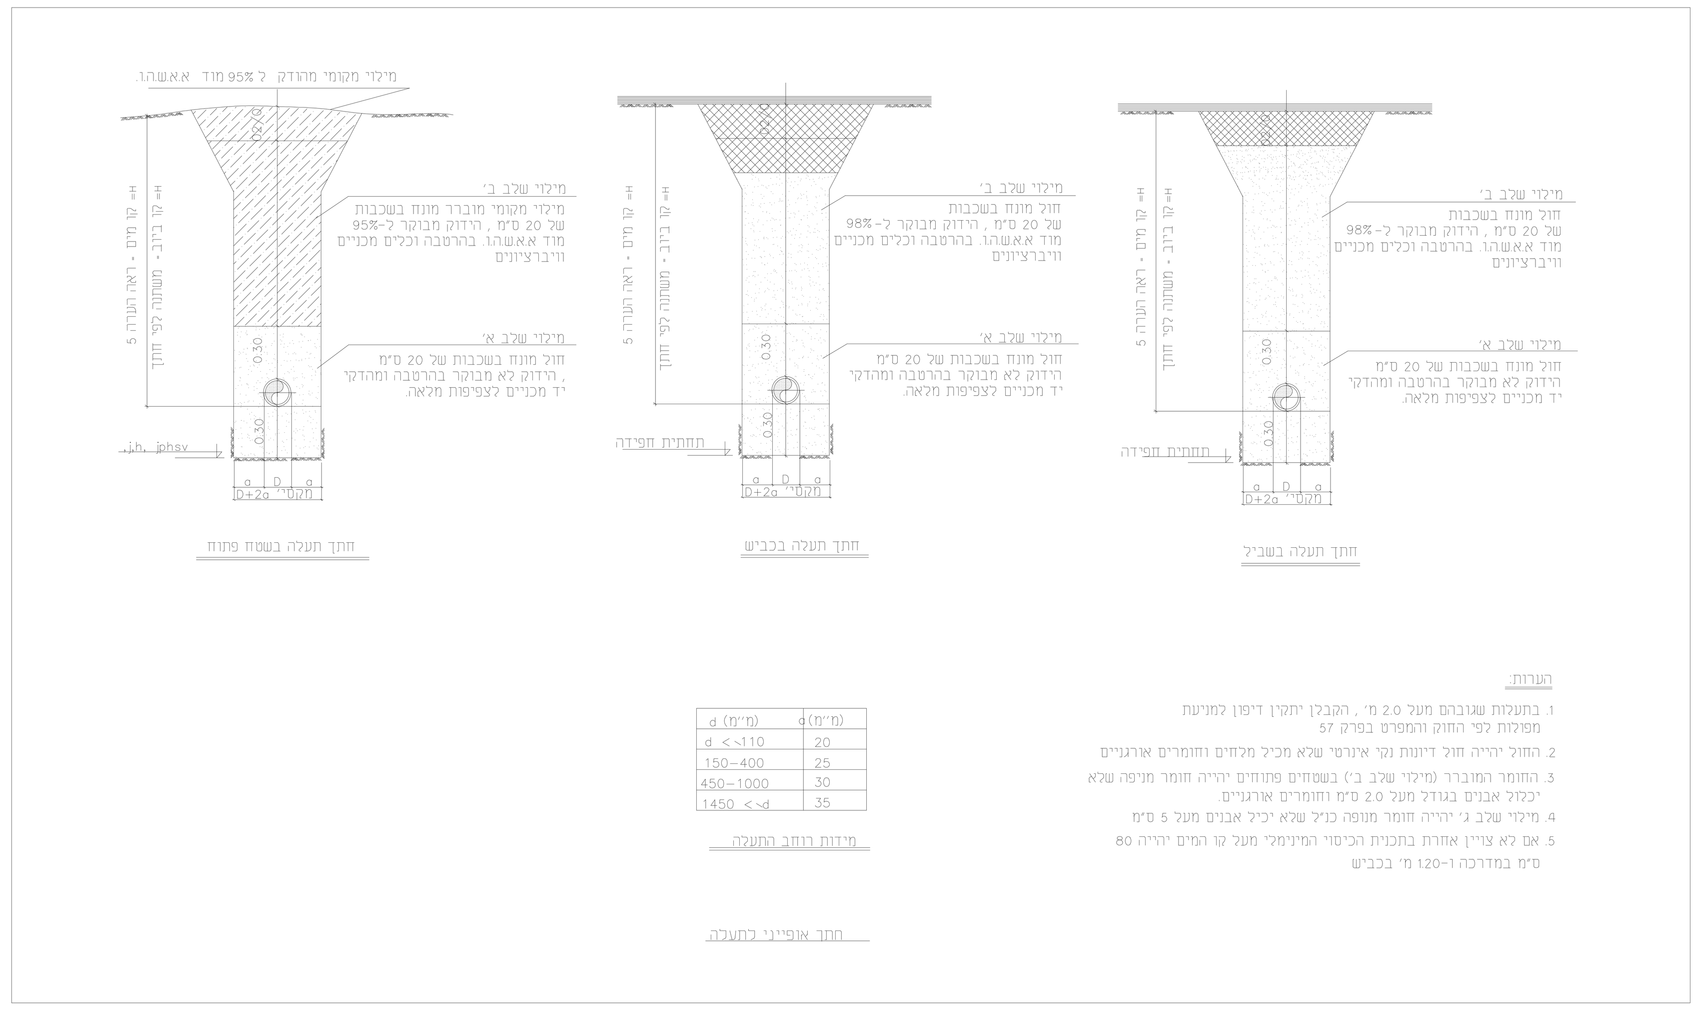

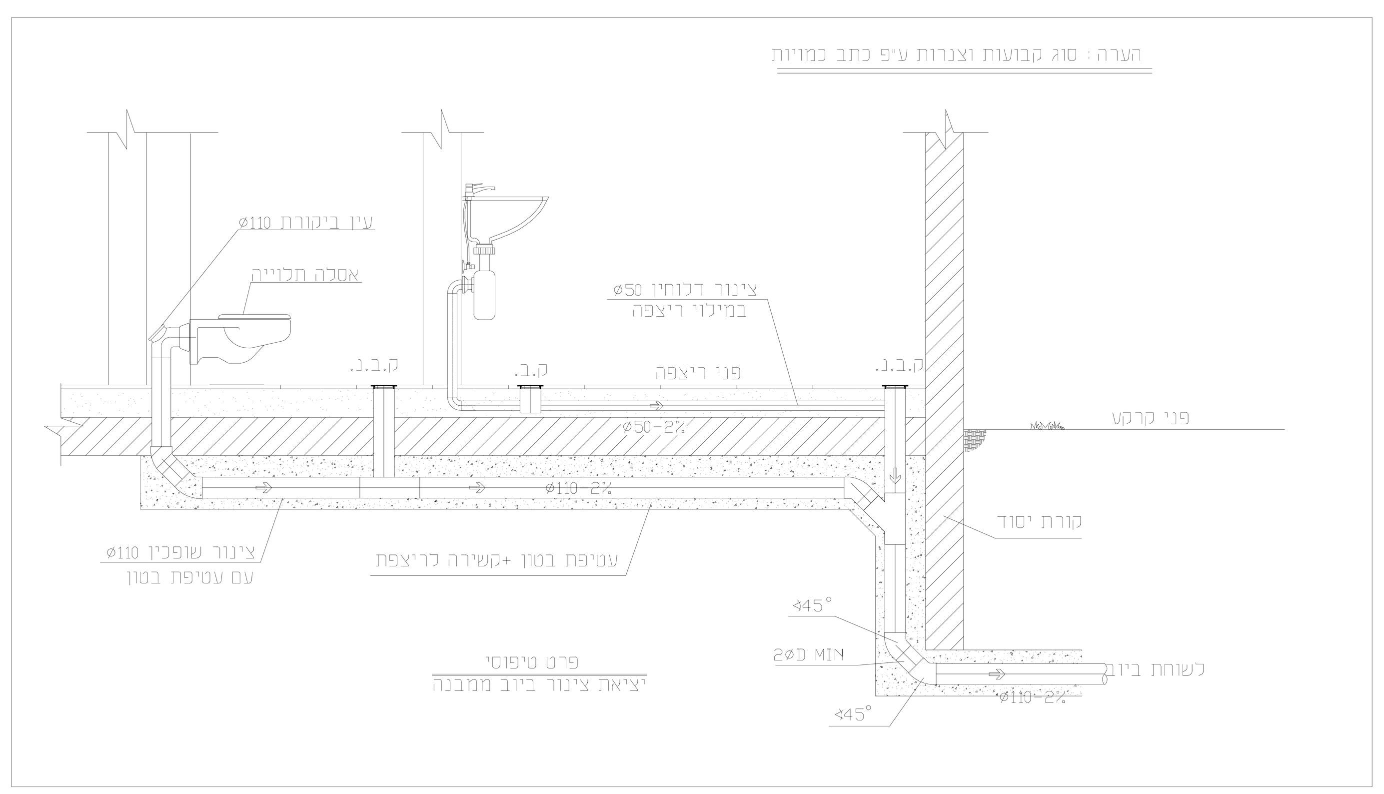

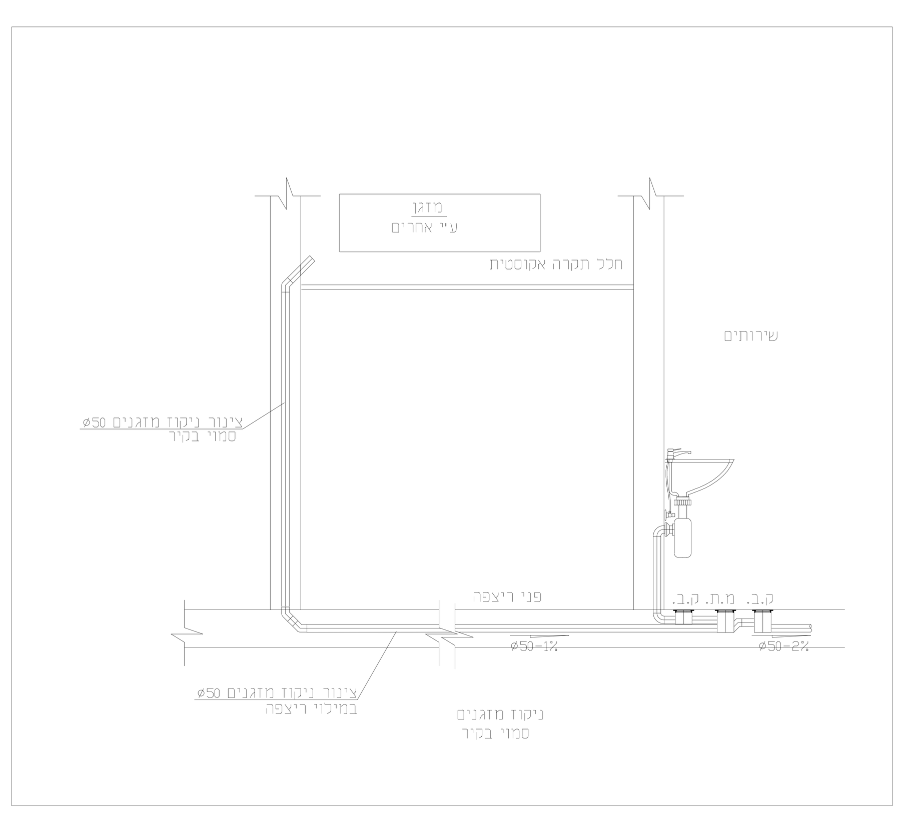

מקרא:

SAN-ØD	צינור דלוחין ø50 מ"מ עשוי H.D.P.E.
SAN-ØD	צינור שופכין ØD מ"מ עשוי H.D.P.E.
SAN-ØD	צינור שופכין ØD מ"מ בעטיפת בטון עשוי H.D.P.E.
ק.ב.נ.	קופסה ביקורת נופלת
מ.ר.	מ.ר. ø110/50
מ.ר.	מ.ר. ø200/110
ק.ב.	קופסה ביקורת
מ.ת.	מחסום תופי
1 ø110	צינור איוורור ØD מ"מ עשוי H.D.P.E.
1 ø110	צנור ניקוז מי גשם

תוכנית לביצוע
מותנה בקבלת היתר בנייה

המתכנן הינו הבעל הבלעדי של תוכנית זו ויש לו זכות היוצרים בה, אין לעשות כל שימוש בתוכנית זות וברעיונות הגלומים בה ללא אישור מראש ובכתב של המתכנן

תאריך	נשלח אל:	מס'	תאריך	מהות העידכון
		0	06.10.26	למכרז
תפוצה		שינויים		

לעיון ☐ לאישור ☐ למכרז ■ 06.10.26 לביצוע ☐

המבצע אחראי לבדיקת התוכניות במקום. על המבצע לבקר את המידות ולהודיע למתכנן על כל סטייה ואו אי התאמה בטרם המשך בעבודות.

אדי מימון הנדסה בע"מ
EDDIE MAYMON ENGINEERING LTD
תכנון מע' תברואה, כיבוי אש ותשתיות טל. 08-6237136 פקס. 08-6650818
ת.ד 1448 באר שבע מיקוד: 84114 דוא"ל: maymon@maymoneng.com

מספר הגיליון: 26-2432-003

שרטט:	מזמין:	ביקר:
ר.ל.	חוג אדריכלים	א.מ.

קנ.מ	שם הפרוייקט:	אישר:
1:50	בית כנסת האופק ירוחם	א.מ.

תאריך:	שם הגיליון:	מהדורה:
5/10/26	מערכת דלוחין ושופכין וניקוז קומת קרקע	0 06.10.26

קובץ Z:\פרוייקטים\בית כנסת האופק - ירוחם - 2432