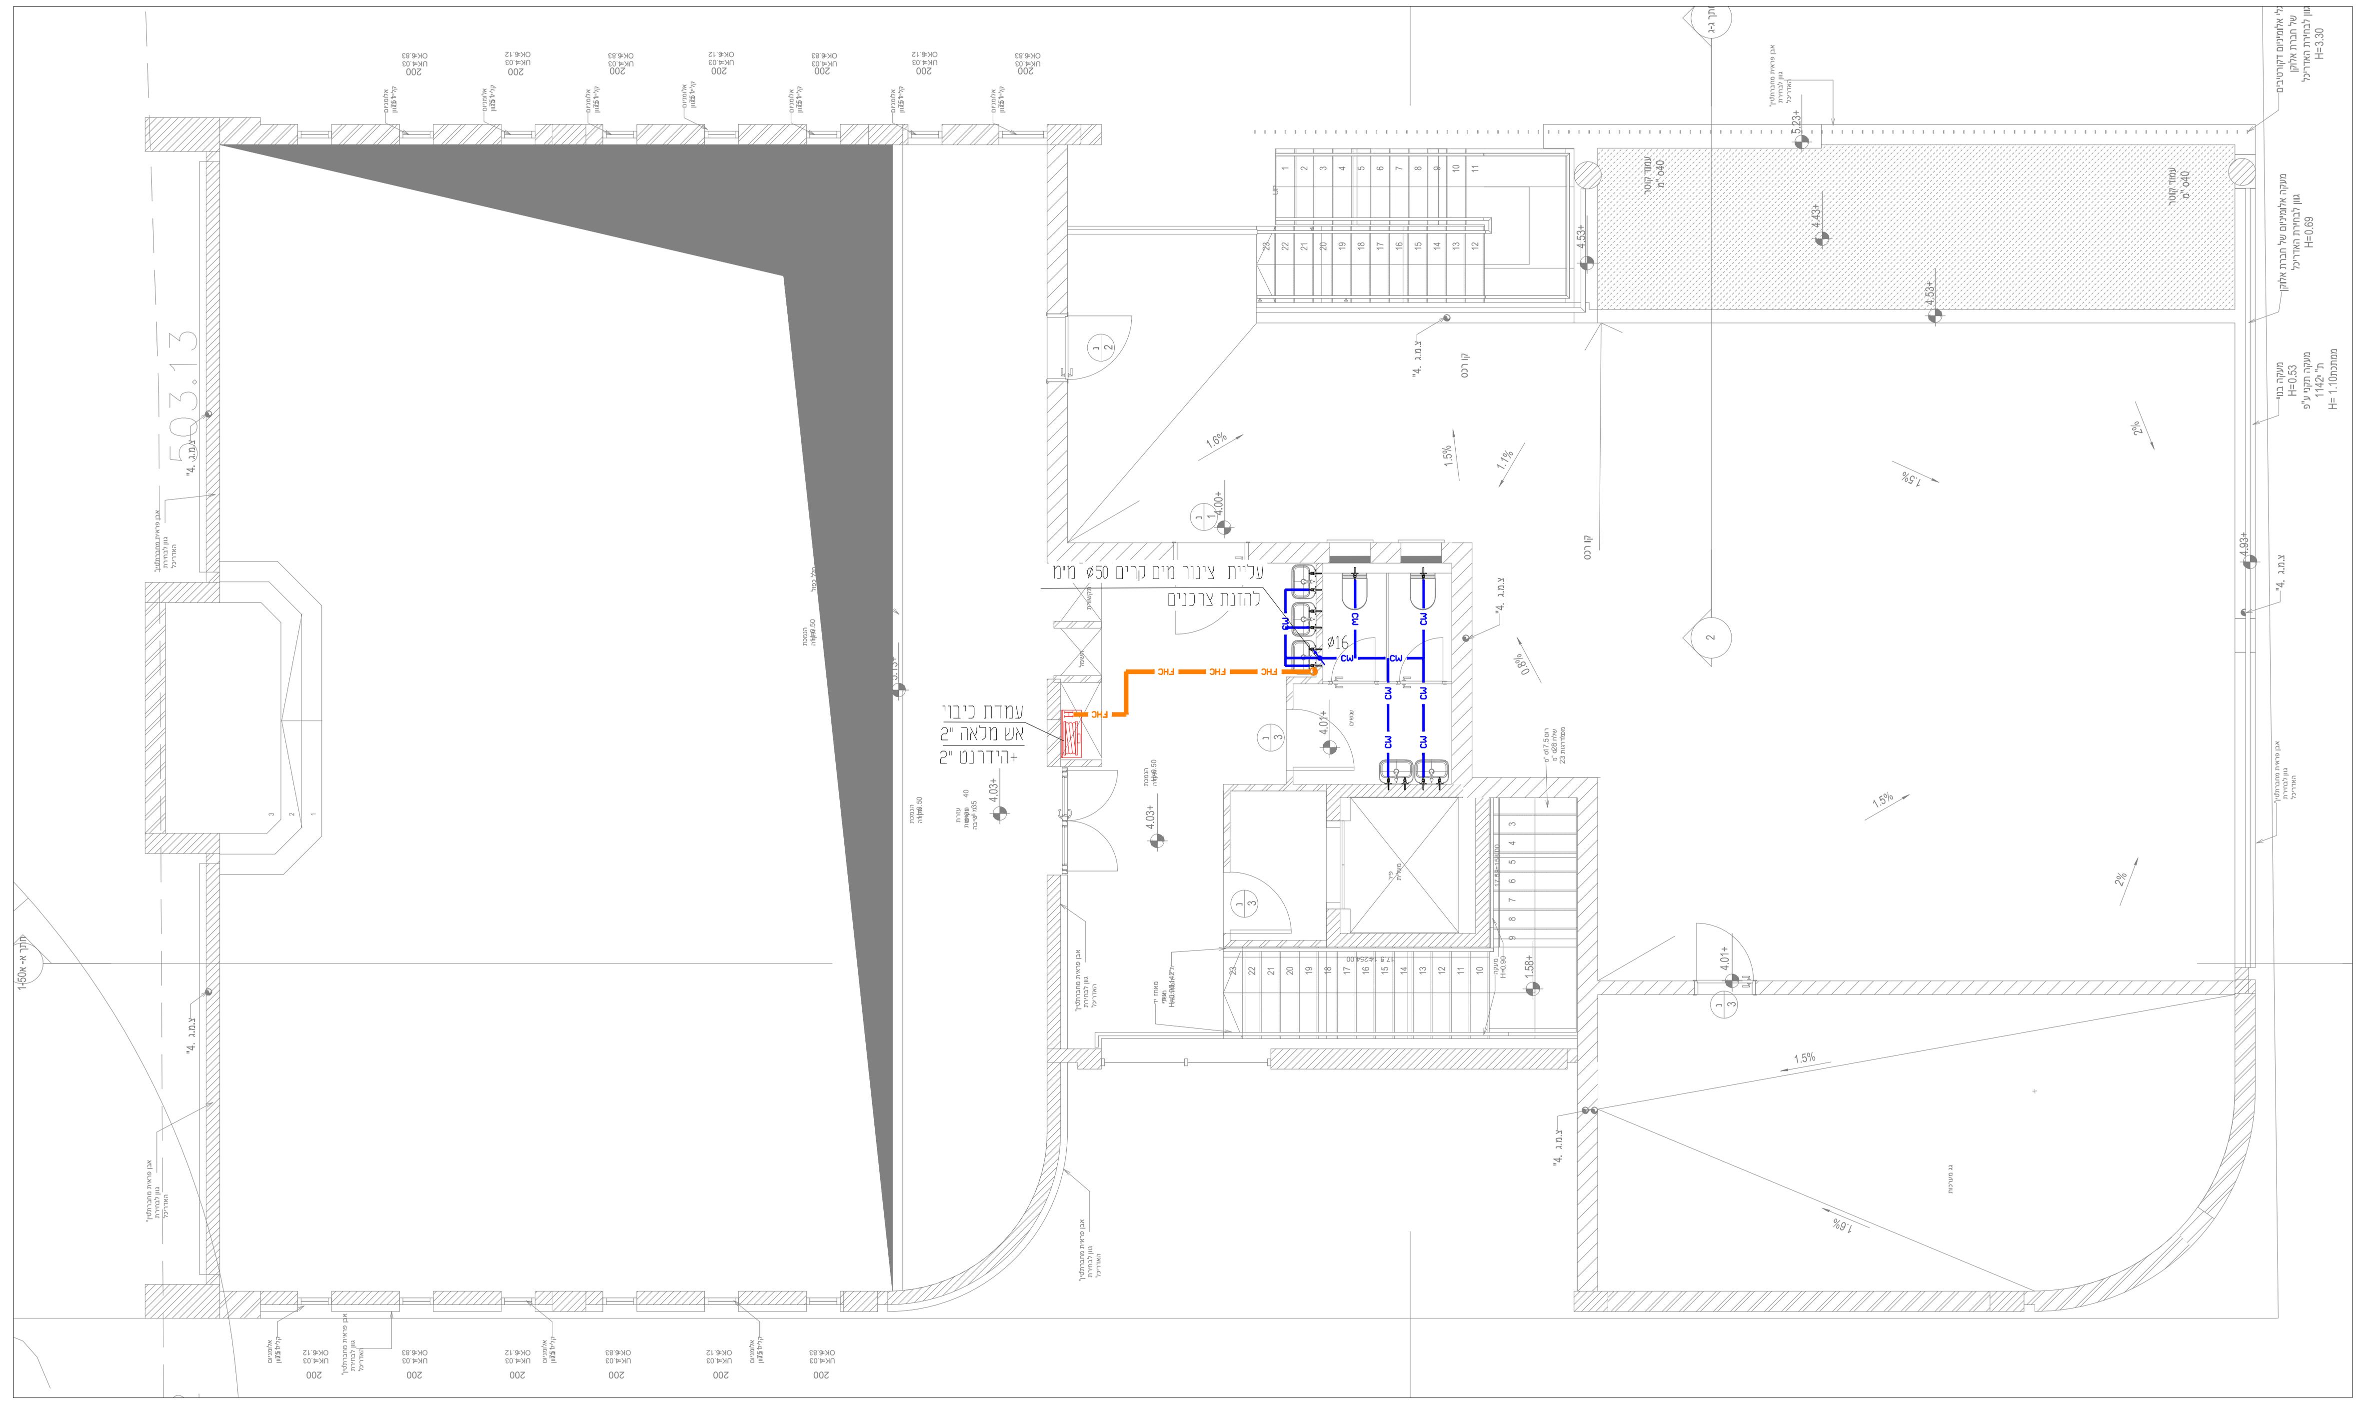

מקרא:

SAN-ØD	צינור דלוחין Ø50 מ"מ עשוי H.D.P.E.
SAN-ØD	צינור שופכין ØD מ"מ עשוי H.D.P.E.
SAN-ØD	צינור שופכין ØD מ"מ בעטיפת בטון עשוי H.D.P.E.
ק.ב.נ.	קופסה ביקורת נופלת
מ.ר.	מ.ר. Ø110/50
מ.ר.	מ.ר. Ø200/110
ק.ב.	קופסה ביקורת
מ.ת.	מחסום תופי
1 Ø110	צינור איוורור ØD מ"מ עשוי H.D.P.E.
1 Ø110	צנור ניקוז מי גשם
CW-ØD CW	קו מים קרים
HW-ØD HW	קו מים חמים
FHC-ØD FHC	קו כיבוי אש
	מפל חיצוני
	מתז צדי k=5.6 Q.R.
	מתז רגיל k=5.6 Q.R.

תוכנית לביצוע
מותנה בקבלת היתר בנייה

המתכנן הינו הבעל הבלעדי של תוכנית זו ויש לו זכות היוצרים בה, אין לעשות כל שימוש בתוכנית זות וברעיונות הגלומים בה ללא אישור מראש ובכתב של המתכנן

מהות העידכון	תאריך	מס'	נשלח אל:	תאריך
למכרז	06.10.26	0		
שינויים			תפוצה	

לביצוע ☐ | למכרז ■ 06.10.26 | לאישור ☐ | לעיון ☐

המבצע אחראי לבדיקת התוכניות במקום. על המבצע לבקר את המידות ולהודיע למתכנן על כל סטייה ואו אי התאמה בטרם המשך בעבודתו.

אדי מימון הנדסה בע"מ
EDDIE MAYMON ENGINEERING LTD
תכנון מע' תברואה, כיבוי אש ותשתיות טל. 08-6237136 פקס. 08-6650818
ת.ד. 1448 באר שבע מיקוד: 84114, דוא"ל: maymon@maymoneng.com

מספר הגיליון: 26-2432-004-1

שרטט:	מזמין:	ביקר:
ל.ב.	תור אדריכלים	א.מ.

ק.נ.מ.	שם הפרוייקט:	אישר:
1:50	בית כנסת האופק ירוחם	א.מ.

תאריך:	שם הגיליון:	מהדורה:
5/10/26	מערכת מים קומה 1	0 06.10.26

Z:\פרוייקטים\בית כנסת האופק - ירוחם - 2432 מבנן