

המסמך:

מועצה מקומית ירוחם

פרויקט:

אצטריון ירוחם

מיקום:

שכונת השקד


חובת הגליון:	קנה מידה:
חובת בניית קומת קרקע	1:50
מס גליון:	מספר הדו-קו:
01	05

לעיון:	
אישור:	
מכרז:	
ביצוע:	


תאריך: 18/08/2022

רשימת גליונות:

01	חובת בניית קומת קרקע
02	חובת בניית גגות +6.00
03	חובת בניית גגות
04	החכים והחיתות
05	החכים והחיתות
06	פריסת גדרות
07	חובת תקרה + תאורה
08	חובת גישות מבנה
09	חובת גישות פיתוח
10	פרישת מרחות
11	פרישת מרחות
12	פרישת מרחות
13	פרישת מרחות

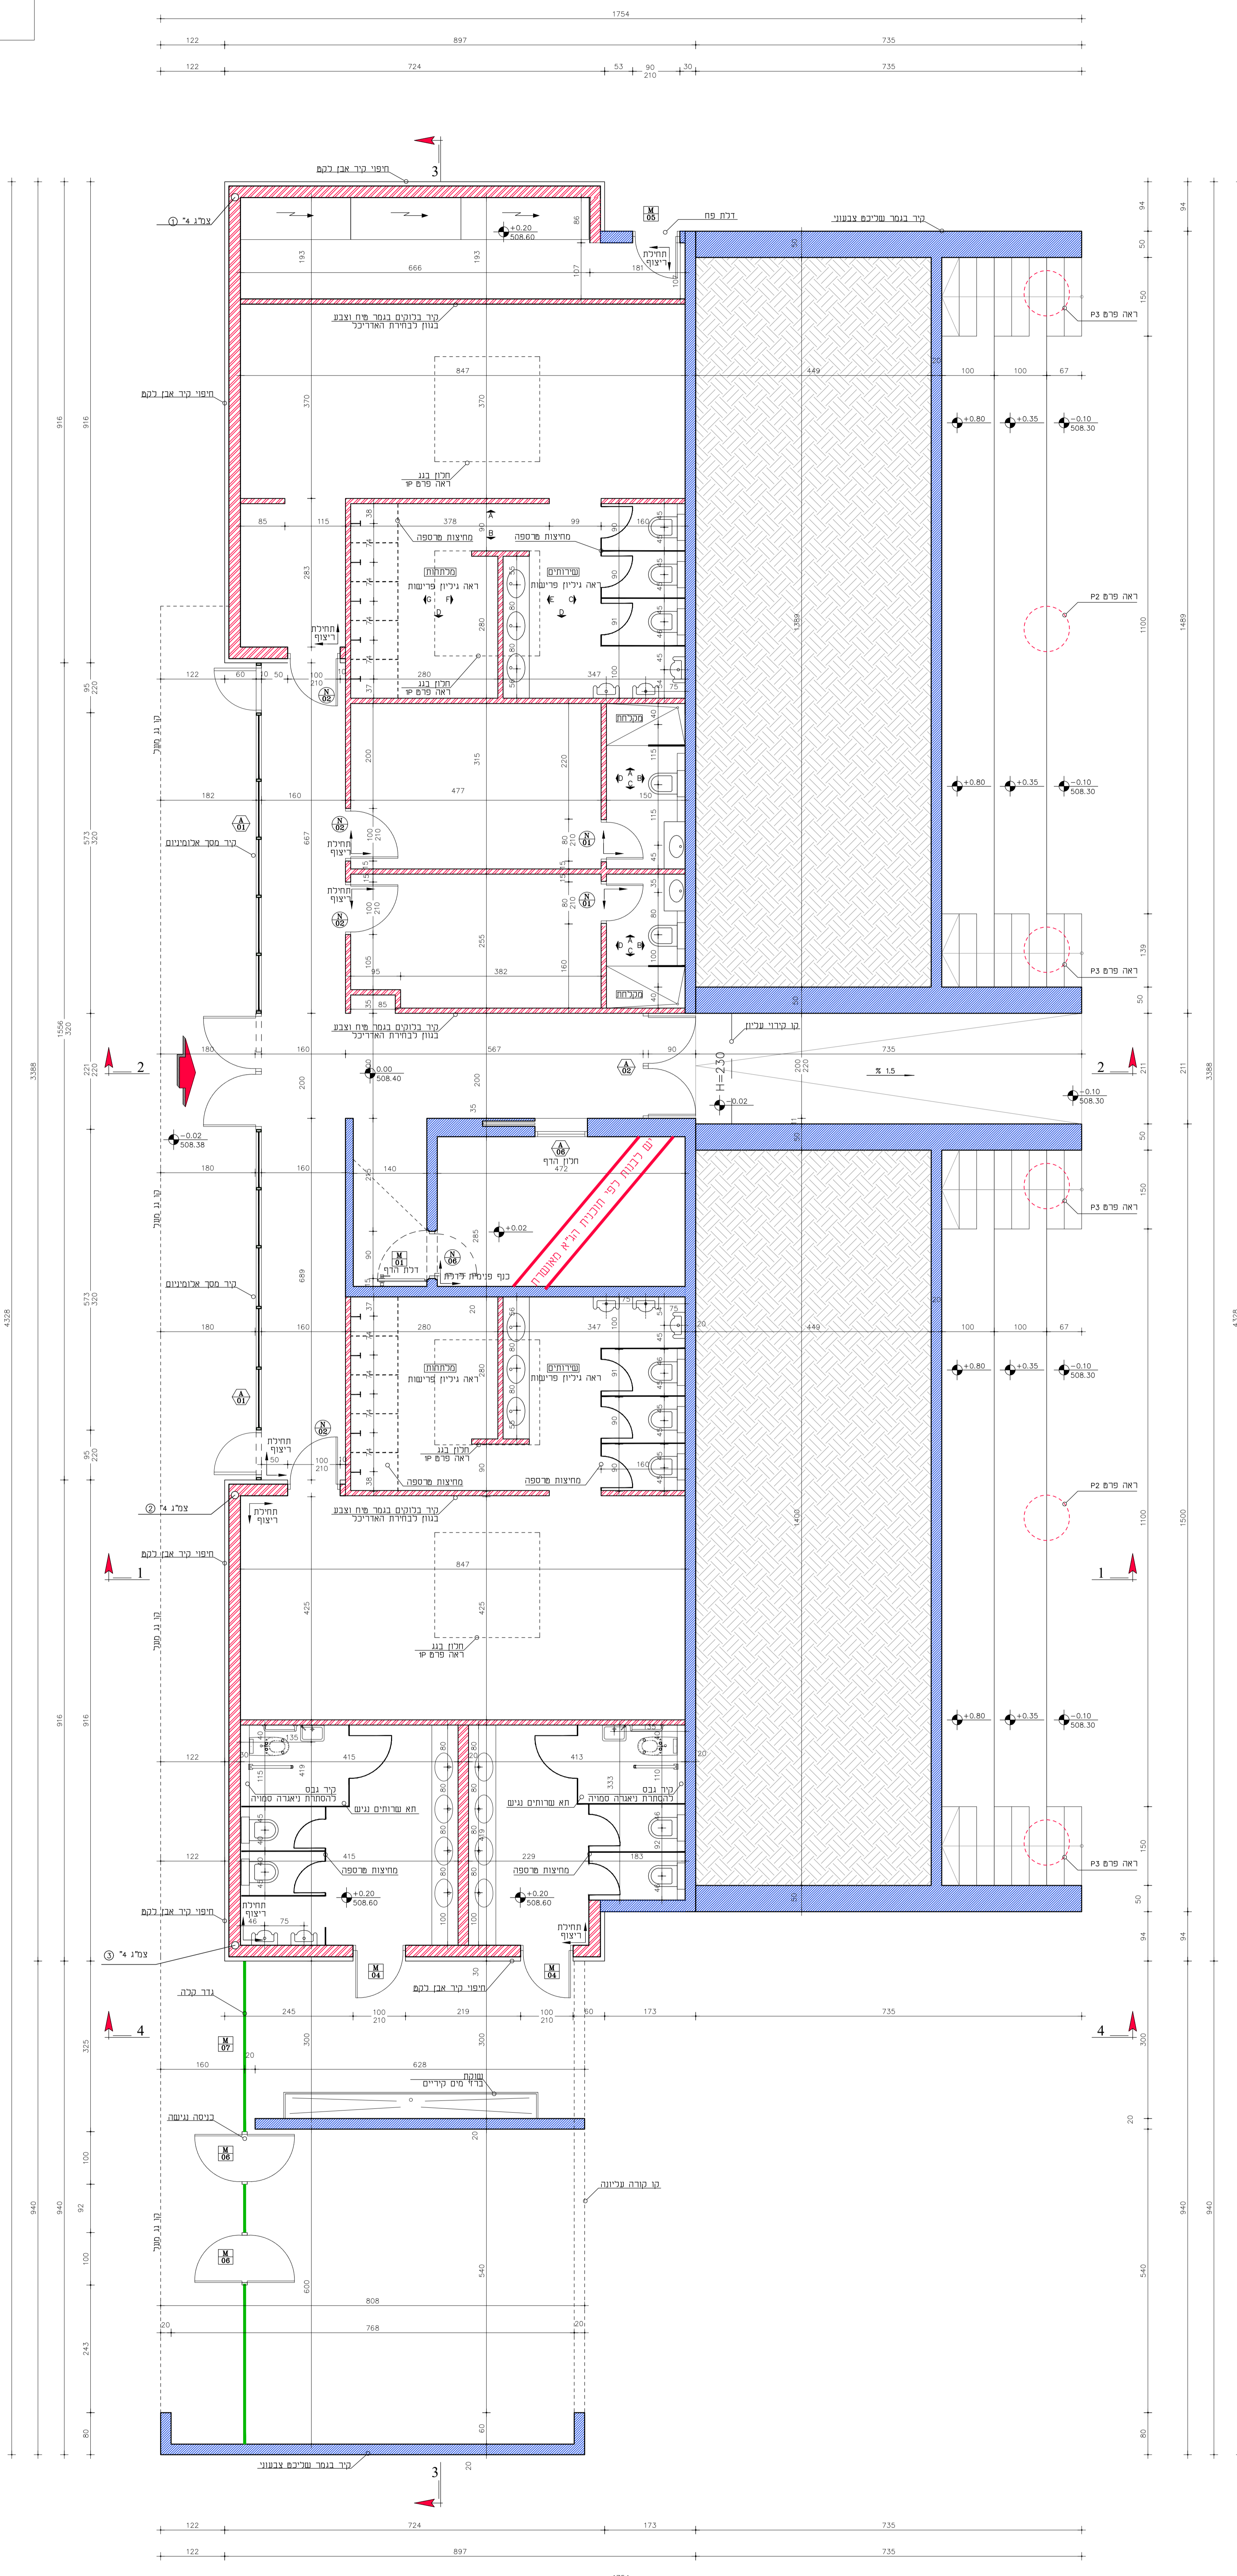

פרט P2
1:10

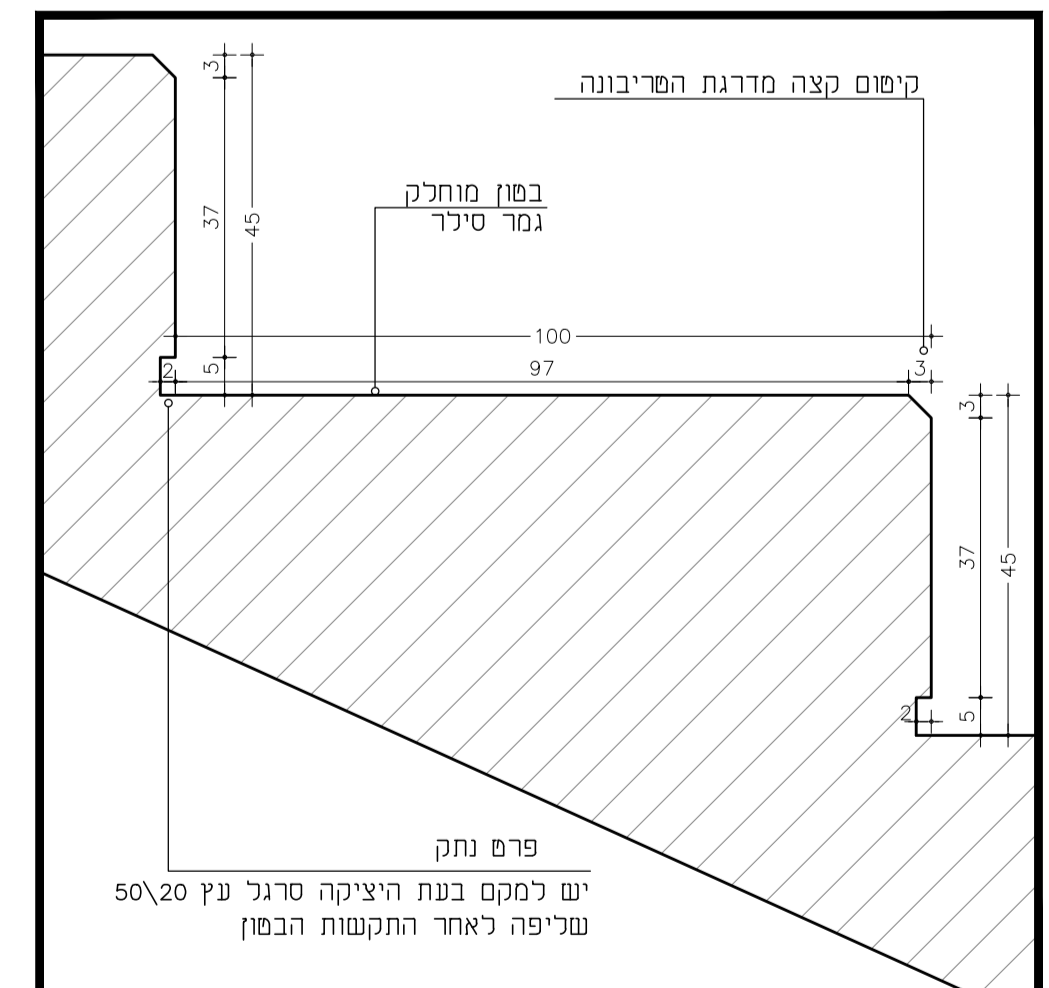

פרט P3
1:5

