



מסמט	שלה אל	תאריך


התוכנית נכונה ונכונה לשימוש בלבד. אישור  
 על הקמת או תיקון תוכנית או על הקמת תוספת תוכנית  
 איננו על ידי מי שהתאמה או קטנת או קטנת לאורכל לפי הרישוי  
 והתאמת או קטנת לפי חוקת תכנון ובנייה, אין לשווא בקניינים.

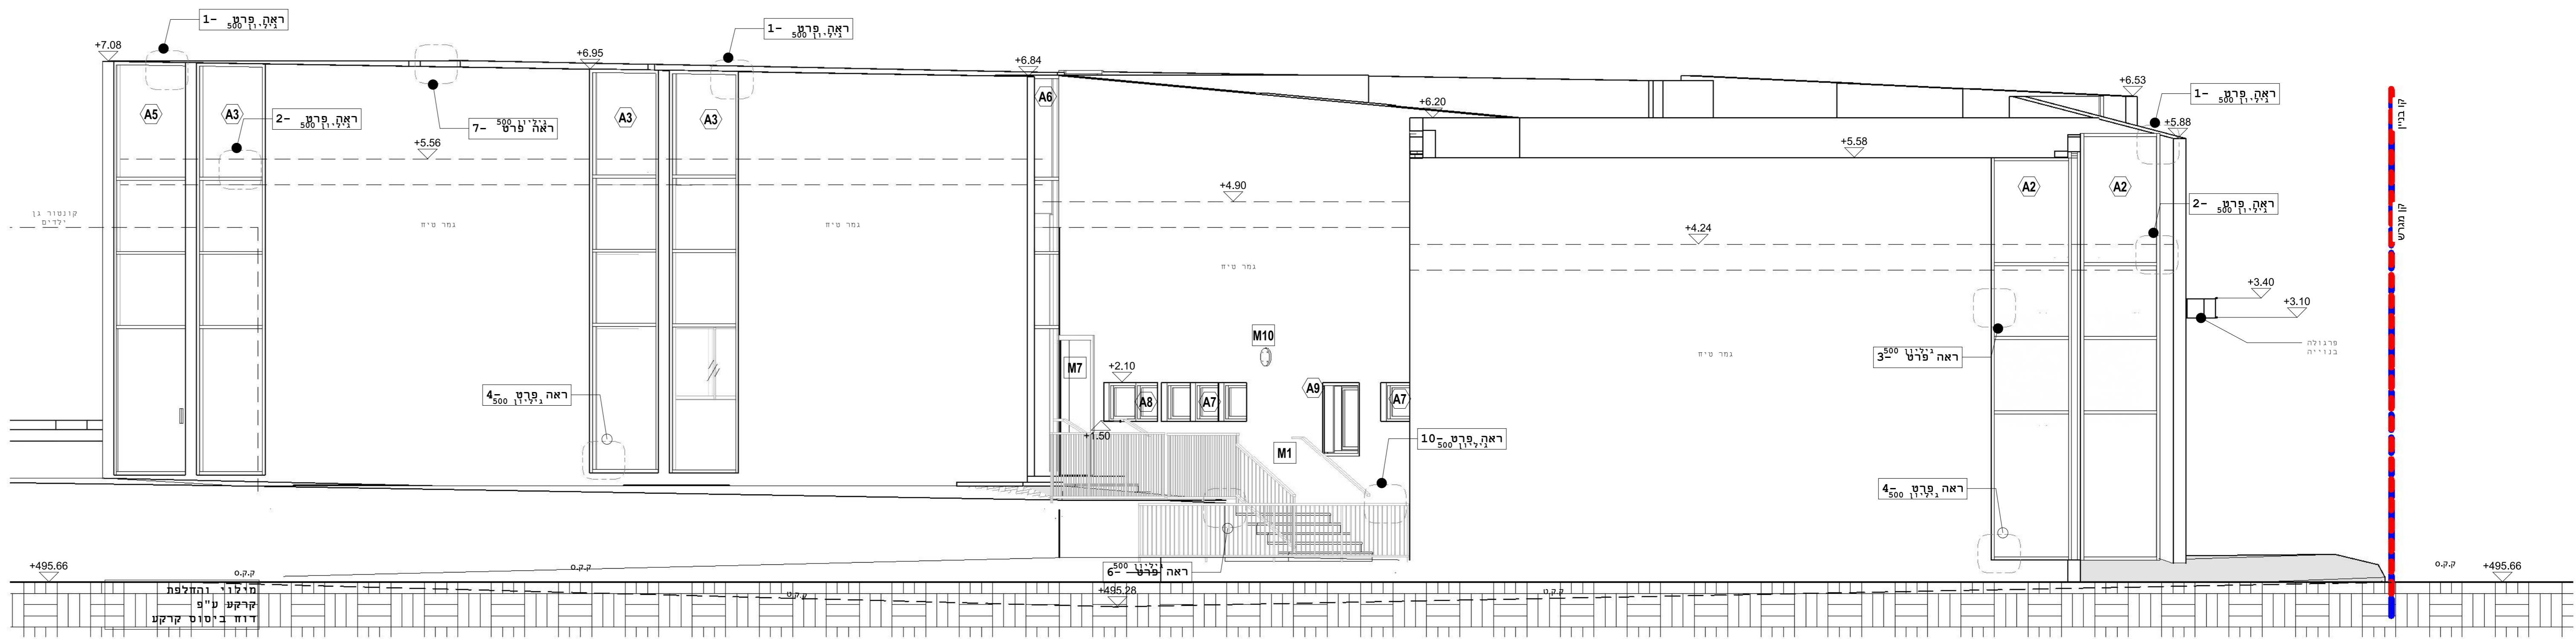


ח. דרומית  
1 : 50

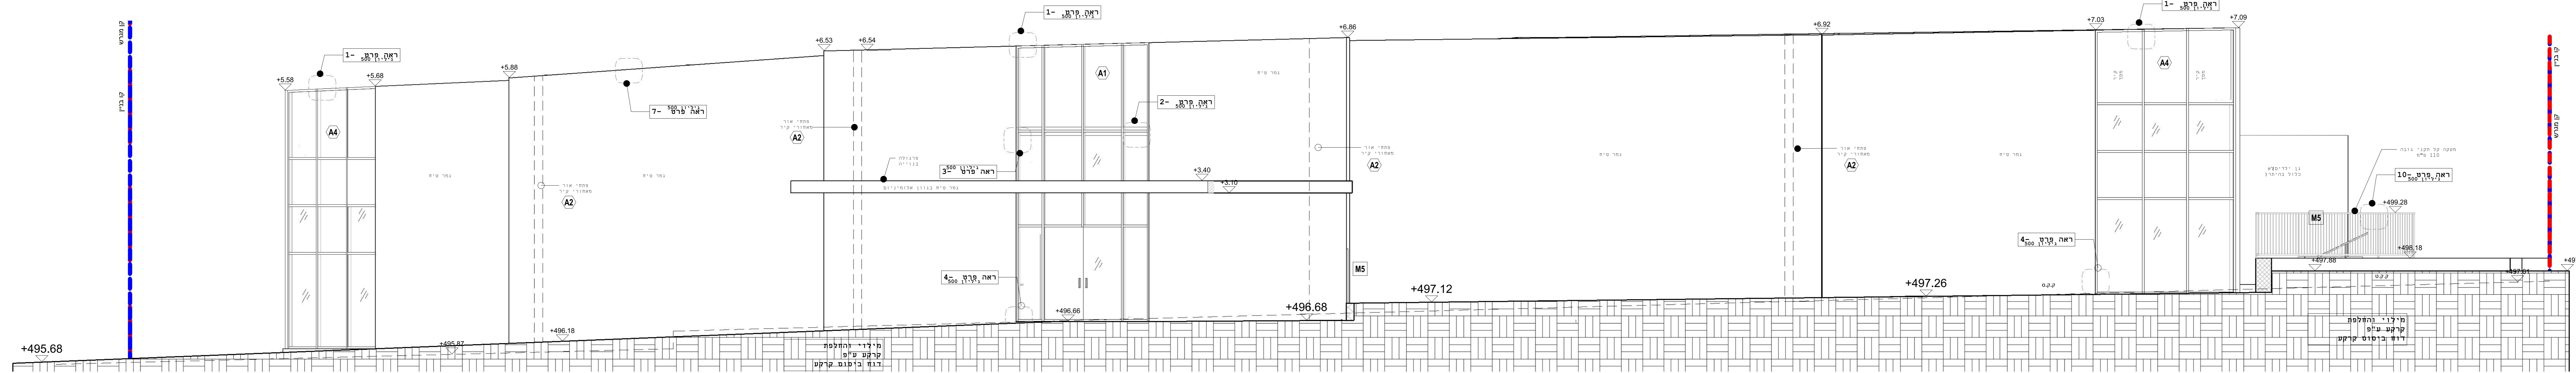

ח. מזרחית  
1 : 50

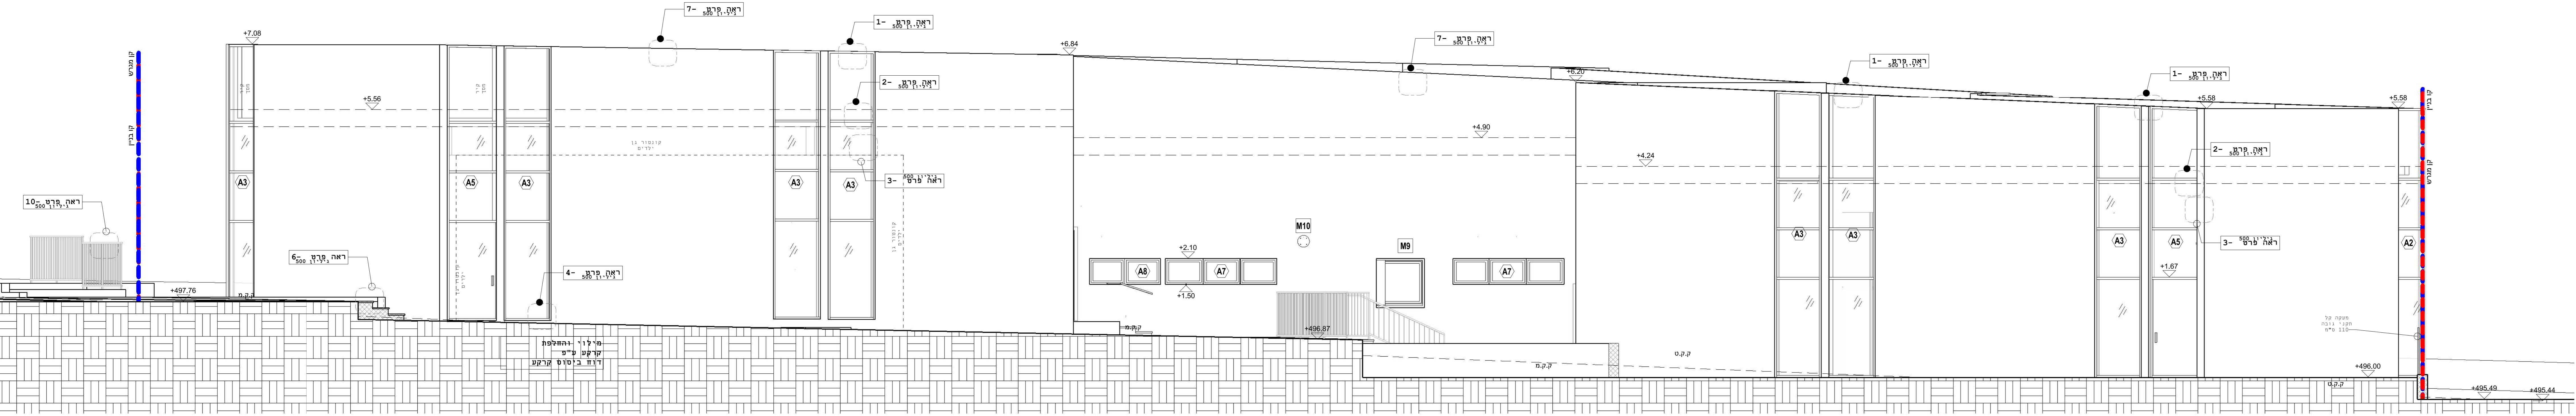

ח. מערבית  
1 : 50

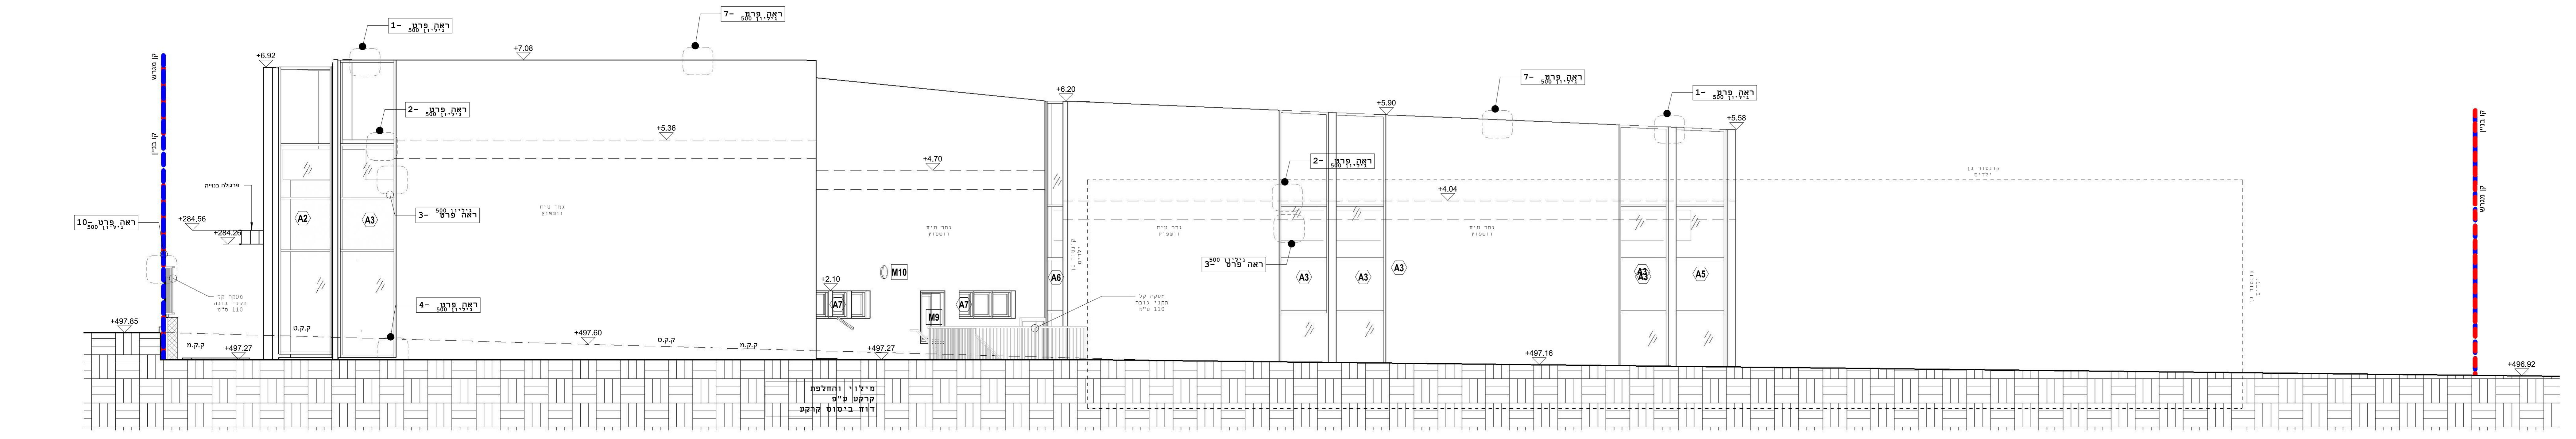

ח. צפונית  
1 : 50

**ביה"כ שכונת כלניות ירוחם**

**חזיתות 200**

תוכנית	יזום
תאריך	2.4.2023
שרטוט	א"ר
אשר	א"ר
החזרה	א"ר

לעין  לאשר  למכר  לביצוע

Scale 1 : 50

*Logo of the architectural firm*

רום וצנן 14 תל אביב 6100705  
 077-9960999  
 yovce@yovce.net