



גדרות -חזית צפונית
1 : 50

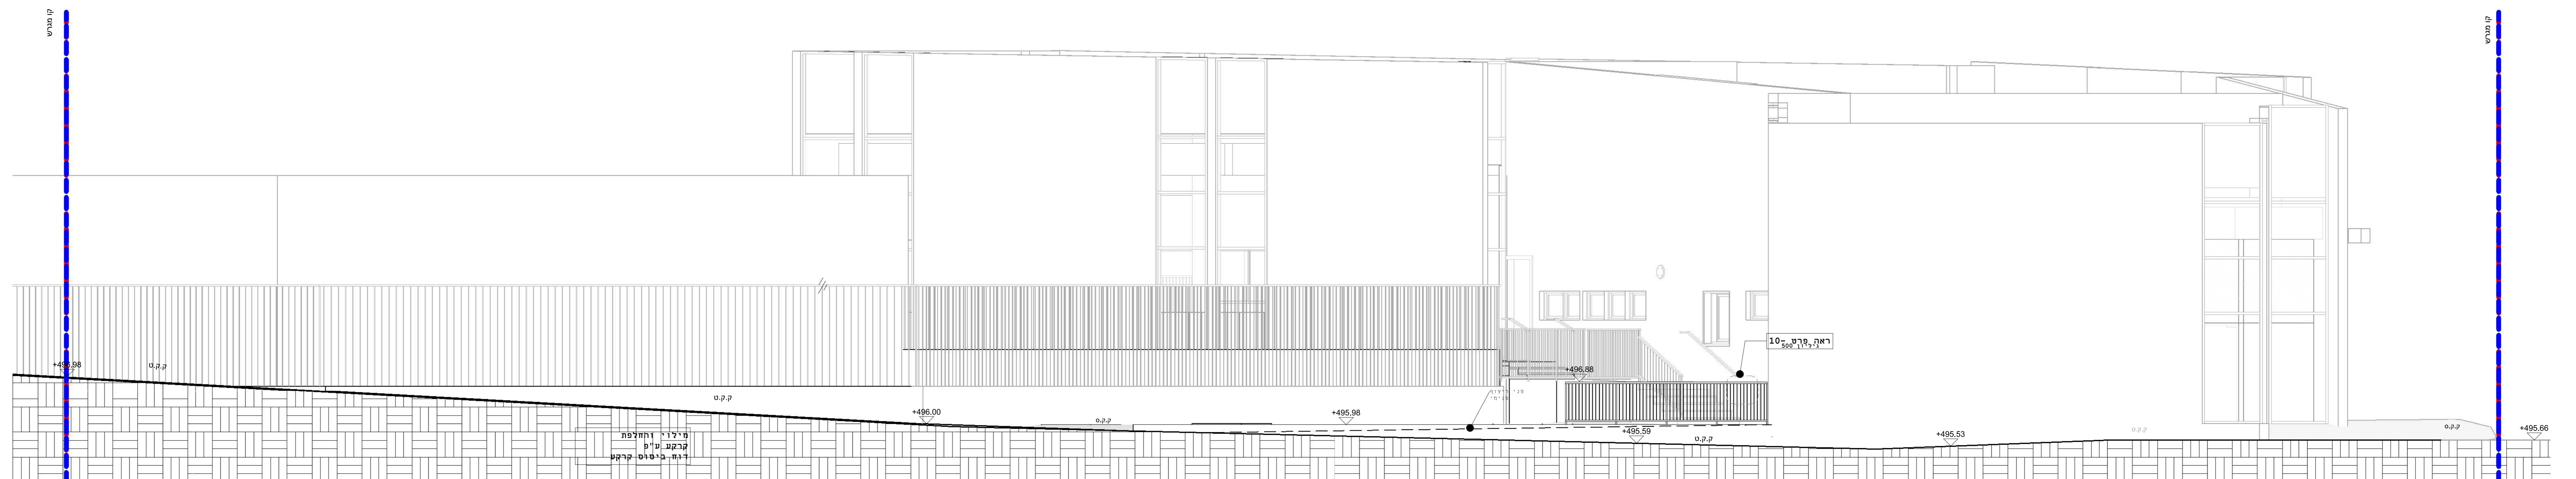

גדרות -חזית דרום מערבית
1 : 50

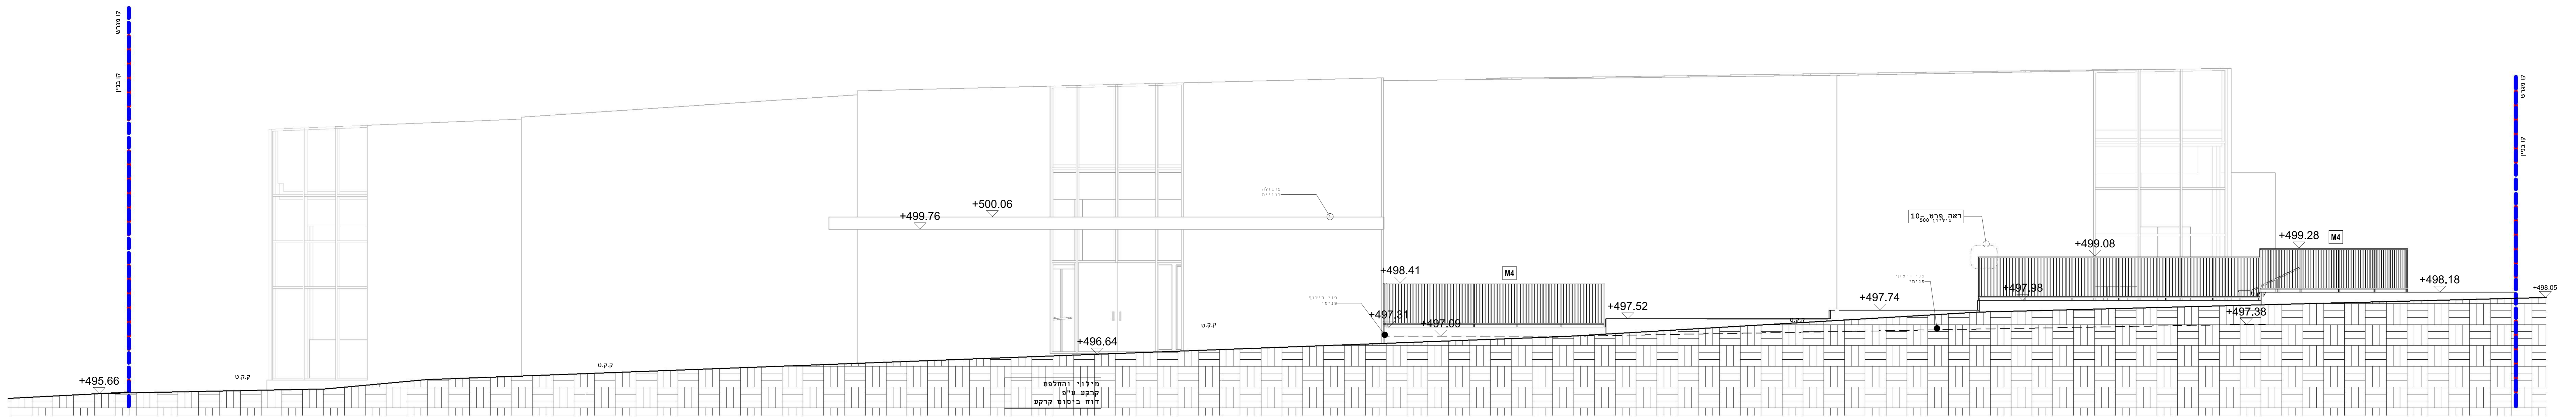

גדרות -חזית מזרחית
1 : 50

מסמט	תאריך	משלח אל

הנדסה
התכנון והעיצוב של המבנה והסביבה הקרובה לו.
על המבנה והסביבה להיות מסוגלים לשרוד את תנאי הרוח והגשמים הנוראיים.
במיוחד על כל אי השלמה או טעות של המעצב להימנע מהעברת המעשה למעצב.
על המעצב להבטיח את חופש המעשה בלבד, אין מעורבות בהחלטות.

**פרוי"כ שכונת
כלניות
ירוחם**

פרטת גדרות 210

תאריך	2.4.2023
שרטוט	avi.o
אישר	ס.ט.ט.

לעטן לאישור למכרז לביצוע

Scale 1 : 50

Joyce G.

תאריך: 14.10.2023
טל: 077-9980900
הפקה: 6101073
joyce@ezrahav.net.il