קו בניין
קו מגרש
ראה פרט -7 גיליון 500
ראה פרט -1 גיליון 500
ראה פרט -2 גיליון 500
ראה פרט -3 גיליון 500
ראה פרט -5 גיליון 500
+5.58
+4.24
+3.84
+4.90
+2.20
+1.54
+0.00
-0.66
+2.76
+6.86
+7.08
+5.56
+0.66
+495.40
+497.40
+497.94
A5
A3
A11
A12
M15
M13
M1
A10
גן ילדים
מילוי והחלפת קרקע ע"פ דוח ביסוס קרקע

חתך A-A
1 : 50

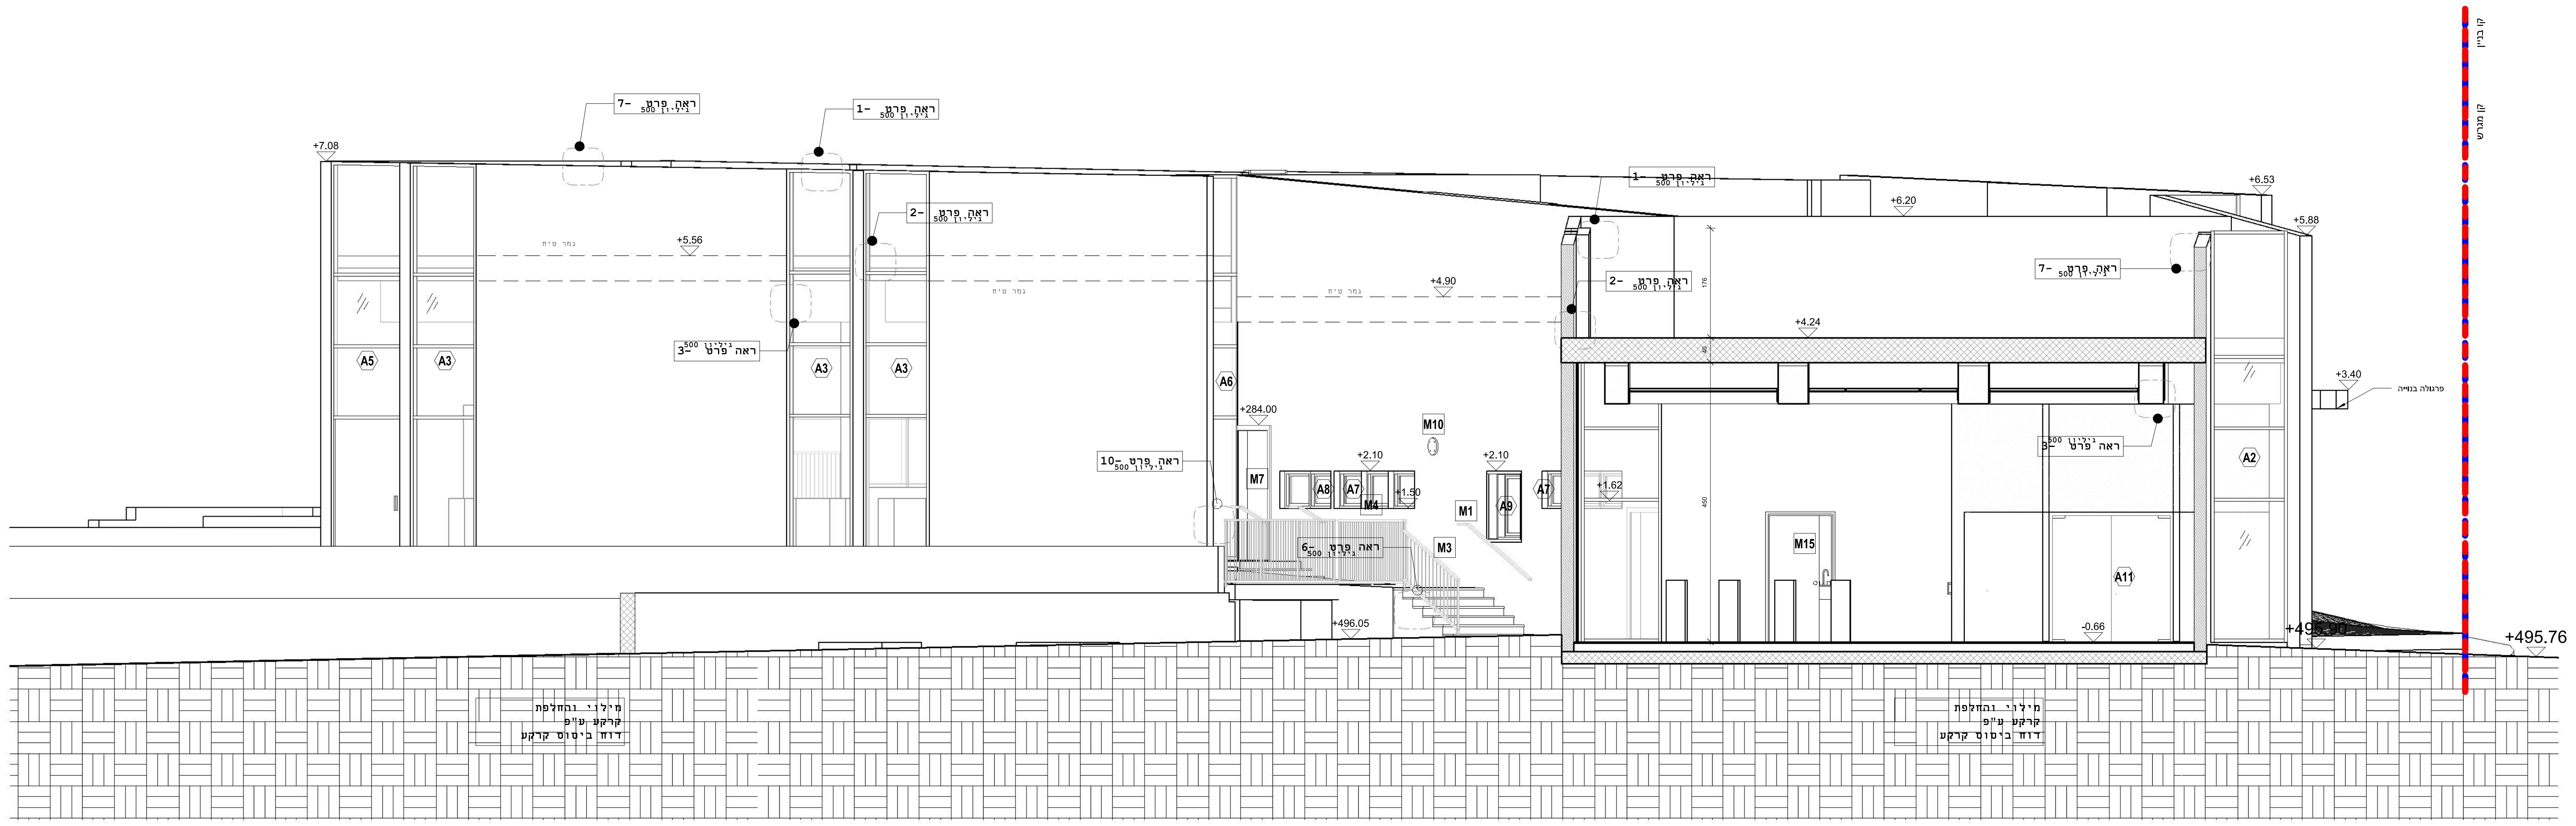
קו בניין
קו מגרש
ראה פרט -7 גיליון 500
ראה פרט -1 גיליון 500
ראה פרט -2 גיליון 500
ראה פרט -3 גיליון 500
ראה פרט -6 גיליון 500
ראה פרט -10 גיליון 500
+7.08
+5.56
+6.20
+6.53
+5.88
+4.90
+4.24
+3.40
+284.00
+2.10
+1.90
+1.62
-0.66
+496.05
+495.76
A5
A3
A6
A2
A11
A8
A7
A9
M1
M3
M4
M7
M10
M15
מילוי והחלפת קרקע ע"פ דוח ביסוס קרקע

חתך B-B
1 : 50

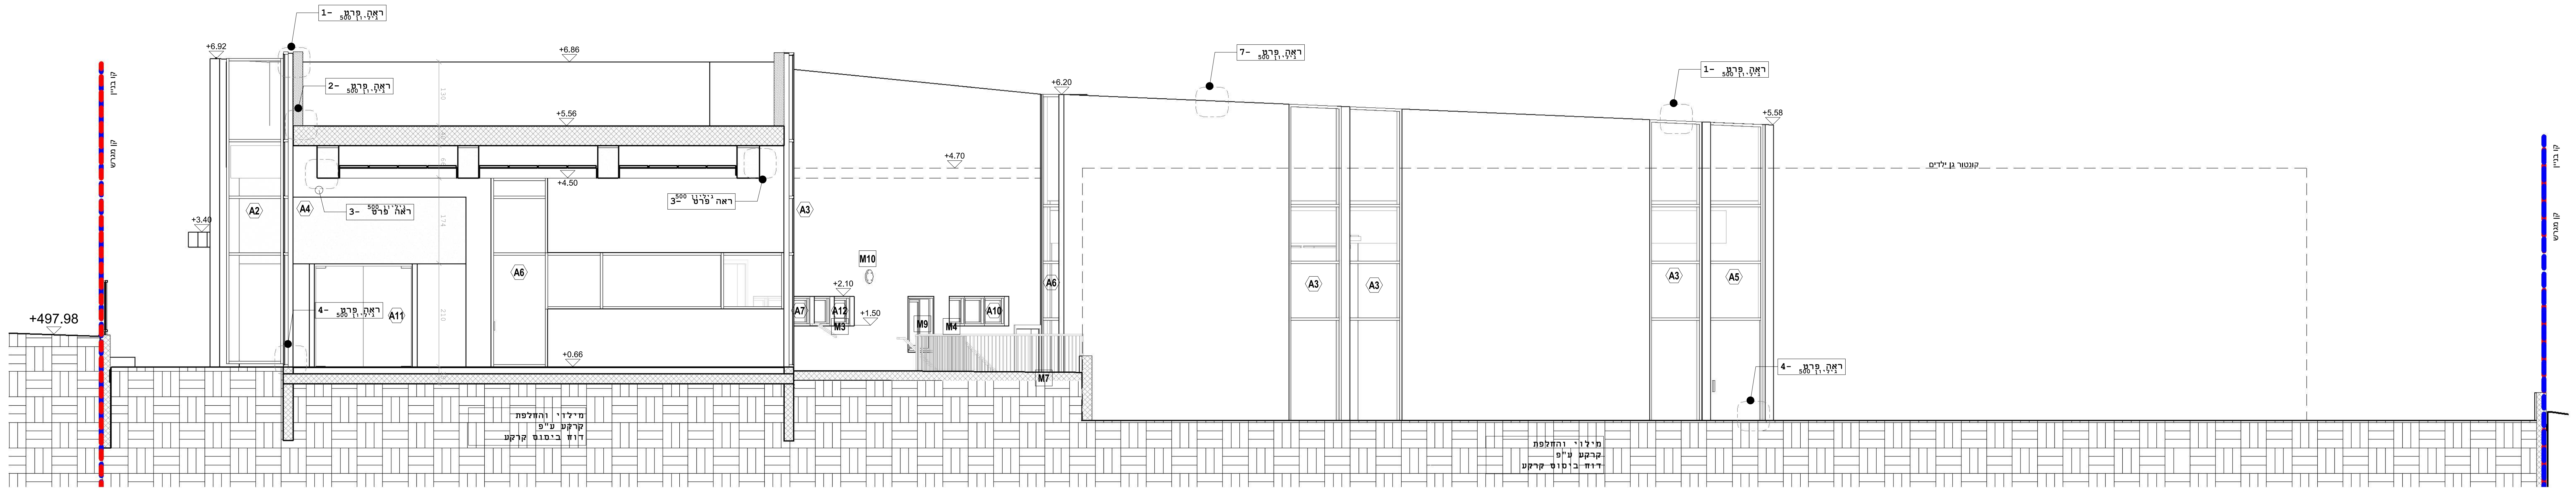
קו בניין
קו מגרש
ראה פרט -1 גיליון 500
ראה פרט -2 גיליון 500
ראה פרט -3 גיליון 500
ראה פרט -4 גיליון 500
ראה פרט -7 גיליון 500
+6.92
+6.86
+5.56
+4.50
+4.70
+6.20
+5.58
+3.40
+2.10
+1.50
+0.66
+497.98
A2
A4
A3
A6
A11
A7
A12
A10
A5
M3
M4
M7
M9
M10
קונטור גן ילדים
מילוי והחלפת קרקע ע"פ דוח ביסוס קרקע

חתך C-C
1 : 50

תאריך	נשלח אל	סטטוס			
		לתאום	לעיון	למכרז	לבצוע

הערות
. התכניות הן רכושו של האדריכל ואין להשתמש בהן ללא אישורו
על המבצע או הקבלן לבדוק את כל המידות והכמויות בתכניות
. ובאתר על כל אי התאמה או טעות יש להודיע לאדריכל לפני הביצוע
יש לבצע לפי מידות רשומות בלבד ,אין למדוד בקנה-מידה
.מהשרטוט

ביה"כ שכונת
כלניות
ירוחם

חתכים 300

מקום ירוחם
תאריך 2.4.2023
שרטט Author
מידות הגליון A0
אישר Checker
מהדורה

לעיון ○ לאישור ○ למכרז ☒ לביצוע ○

Scale 1 : 50

Joyce Oron
Architecture and Town Planning
חיים ויצמן 14 תל אביב
6107075
טל: 077-9980900
joyce-o@zahav.net.il

P:\PROJECTS\YK- Beit KNEST\08 Revit\YK-beit cneset 25.rvt