

הערה:  
מידות הפתחים הינם מידות בניה  
מאפשר ביטון משקופים  
לדוגמא:  
רוחב פתח בניה 100 ס"מ  
מתאם לרוחב משקוף 95 ס"מ

0.00 מת"יחס ל 0.00 של אותה קומה

[illegible]

|                                                                   |  |                                                     |  |
|-------------------------------------------------------------------|--|-----------------------------------------------------|--|
| <p>הערות לביצוע:</p> <p>פרטים והרכבה יובאו<br/>לאישור האדריכל</p> |  | <p>שם פרויקט:</p> <p>ירוחם מרכז נופש וספורט</p>     |  |
| <p>יצר:</p>                                                       |  | <p>מס' הטכנולוגי:</p>                               |  |
| <p>קנ"מ: 1:50</p>                                                 |  | <p>גודל גריון: A4<br/>3000/650 גריון לפני חיתוך</p> |  |

ירוזם מרכז נופש וספורט

ריכוז פריטים מסגרות - למכרז בלבד  
שלב א


|       |   |             |     |          |  |  |                                       |            |   |   |
|-------|---|-------------|-----|----------|--|--|---------------------------------------|------------|---|---|
| מ-1   | דלת פח רפפה בחדר מכונות כניסה לחדר משאבות                                                                                  | 140/220     | יח' | 1        |  |  | מפסל -1                               | 24/12/2024 | A | • |
| מ-2   | דלת אש חד-כניפית בחדר מכונות כניסה לחדר כימיקלים עפר רפפה                                                                  | 170/220     | יח' | 1        |  |  | מפסל -1                               | 08/12/2024 | A | • |
| מ-3   | דלת כניסה דו כניפית לחדר מכונות עם רפפה                                                                                    | 250/220     | יח' | 1        |  |  | מפסל -1                               | 08/12/2024 | A | • |
| מ-4   | דלת כניסה לבור איזור דו כניפית                                                                                             | 80/120      | יח' | 6        |  |  | מפסל -1, מפסל 2, מפסל 0               | 08/12/2024 | A | • |
| מ-5   | סולם בכניסה למאגר מים   |             | יח' | זוגות 6  |  |  | מפסל -1, מפסל 2, מפסל 0               | 08/12/2024 | A | • |
| מ-6   | מעקה סבכה בשיפוע המדרגות בגובה 1.30 מ'                                                                                     |             | מ"א | 28       |  |  | מפסל -1, מפסל 2, מפסל 0               | 08/12/2024 | A | • |
| מ-6*  | מעקה סבכה בגובה 1.30 מ' כדוגמת אוליבר מעקות                                                                                |             | מ"א | 26       |  |  | מפסל -1, מפסל 2, מפסל 0               | 08/12/2024 | A | • |
| מ-7   | מאחז יד : למדרגות ירידה לחדר מכונות, מדרגות לחדר כושר ומדרגות חירום.                                                       |             | מ"א | 60       |  |  | מפסל -1                               | 08/12/2024 | A | • |
| מ-8   | דלת פח לנישת ארון כב"א ופנל כבאים                                                                                          |             | יח' | 7        |  |  | מפסל -1, מפסל 0.00, מפסל 5, מפסל 1.00 | 08/12/2024 | A | • |
| מ-9   | חלון ממ"מ הדף מוסדי   | 100/100     | יח' | 2        |  |  | מפסל 0.00, מפסל 1.00                  | 08/12/2024 | A | • |
| מ-9*  | חלון ממ"מ הדף מוסדי   | 80/100      | יח' | 3        |  |  | מפסל 0.00                             | 08/12/2024 | A | • |
| מ-10  | דלת כניסה ממ"מ   | 90/200      | יח' | 2        |  |  | מפסל 0.00                             | 08/12/2024 | A | • |
| מ-10* | דלת כניסה ממ"מ הדף לרסיסים                                                                                                 | 90/200      | יח' | 1        |  |  | מפסל 1.00                             | 08/12/2024 | A | • |
| מ-11  | דלת אש כניסה עם צוהר (לחדר ניקיון רחצה נשים וגברים, לארון בחדר חוגים, יציאה מהמטבח ומחסן בריכה).                           | 110/240     | יח' | 6        |  |  | מפסל 0.00                             | 15/01/2025 | A | • |
| מ-12  | ארבע דלתות פח דו כניפיות לנישת ארון חשמל                                                                                   |             | יח' | 2        |  |  | מפסל 0.00                             | 08/12/2024 | A | • |
| מ-13  | שלוש דלתות דו כניפיות לנישת ארון חשמל                                                                                      |             | יח' | 1        |  |  | מפסל 0.00                             | 08/12/2024 | A | • |
| מ-14  | דלת דו כניפית לנישת ארון חשמל                                                                                              |             | יח' | 2        |  |  | מפסל 01                               | 08/12/2024 | A | • |
| מ-15  | דלת פח לחדר תקשורת   | 105/240     | יח' | 2        |  |  | מפסל 0.00                             | 12/12/2024 | A | • |
| מ-16  | מעקה למניעת גישה בגובה 60 ס"מ עשוי מעמודים וצינור בקוטר 40                                                                 |             | מ"א | 10       |  |  | מפסל 0.00                             | 08/12/2024 | A | • |
| מ-17  | מעקה המלווה לאורך המדרגות בחלקו ישר וחלקו משופע מעמודי נירוסטה וזכוכית טריפלגס מחוסמת בגובה 110 ס"מ + מאחז יד בגובה 90 ס"מ |             | מ"א | 16       |  |  | מפסל 0.00, מפסל 1.00                  | 11/12/2024 | A | • |
| מ-17* | מעקה לעמודי נירוסטה וזכוכית רבודה מחוסמת בגובה 110 ס"מ                                                                     |             | מ"א | 50       |  |  | מפסל 0.00, מפסל 1.00                  | 11/12/2024 | A | • |
| מ-18  | סביבון כניסה לבריכה כדוגמת נירוסול דגם 2050                                                                                |             | יח' | 5        |  |  | מפסל 0.00                             | 08/12/2024 | A | • |
| מ-19  | צ"א 8" לכניסה ושחרור אוויר לממ"מ                                                                                           |             | יח' | 6        |  |  | מפסל 0.00                             | 25/12/2024 | A | • |
| מ-20  | צ"א 4" לממ"מ   |             | יח' | 4        |  |  | מפסל 0.00                             | 08/12/2024 | A | • |
| מ-20* | צ"א 4" כבילה ותשתית לאינסטלציה                                                                                             |             | יח' | 1        |  |  | מפסל 0.00                             | 08/12/2024 | A | • |
| מ-21  | צ"א 4" למעבר קבילה חרושתי לממ"מ                                                                                            |             | יח' | 4        |  |  | מפסל 0.00                             | 08/12/2024 | A | • |
| מ-22  | צ"א 8" למיזוג אוויר לממ"מ                                                                                                  |             | יח' | 3        |  |  | מפסל 0.00                             | 08/12/2024 | A | • |
| מ-23  | שלט לסימון מים עמוקים / רדודים כולל זוג עמודים + קבל                                                                       |             | יח' | קומפלט 2 |  |  | מפסל 0.00                             | 25/12/2024 | A | • |
| מ-24  | וו קשירה למסלולים   |             | יח' | 12       |  |  | מפסל 0.00                             | 08/12/2024 | A | • |
| מ-25  | סולם ירידה לבריכה   |             | יח' | 3        |  |  | מפסל 0.00                             | 08/12/2024 | A | • |
| מ-27  | עמוד לקשירת כבל סימון לשחיית גב                                                                                            |             | יח' | 4        |  |  | מפסל 0.00                             | 08/12/2024 | A | • |
| מ-28  | תא הורקה בבריכה ראשית   |             | יח' | 2        |  |  | מפסל 0.00                             | 25/12/2024 | A | • |
| מ-29  | מתקן רחצה מנירוסטה לכניסה לבריכה                                                                                           |             | יח' | 4        |  |  | מפסל 0.00                             | 08/12/2024 | A | • |
| מ-30  | דלת כניסה עם צוהר לחדר ציוד                                                                                                | 85/240      | יח' | 2        |  |  | מפסל 0.00                             | 24/12/2024 | A | • |
| מ-31  | תעלת ניקוז בחדר מכונות   |             | מ"א | 20       |  |  | מפסל -01, 2 יחידה.                    | 24/12/2024 | A | • |
| מ-32  | מעקה ירידה לבריכה ראשית   |             | מ"א | 5        |  |  | מפסל 0.00                             | 25/12/2024 | A | • |
| מ-33  | מעקה ירידה לבריכת פעוטות                                                                                                   |             | מ"א | 5.5      |  |  | מפסל 0.00                             | 25/12/2024 | A | • |
| מ-35  | חלון רפפה לשחרור עשן בפיר מעלית                                                                                            | 100/60      | יח' | 2        |  |  | מפסל 02                               | 25/12/2024 | A | • |
| מ-36  | סולם ירידה לבור שאיבה   |             | יח' | 1        |  |  | מפסל -02                              | 08/04/2025 | A | • |
| מ-37  | מכסים לכניסה לבור שאיבה   | קוטר 60 ס"מ | יח' | 2        |  |  | מפסל -01                              | 08/04/2025 | A | • |
| מ-38  | דלת פח דו כניפית לארון מחלק מים להסקה                                                                                      | 90/110      | יח' | 1        |  |  | מפסל 0.00                             | 08/05/2025 | A | • |

שלב ב





|                                                       |                    |                               |
|-------------------------------------------------------|--------------------|-------------------------------|
| <div> <div>מ</div> <div>3</div> </div> <div>1/1</div> | כמות במפלט 1 -4.40 | תאור: דלת פח דו כנפית עם רפפה |
|                                                       |                    | מיקום: כניסה לחדר מכונות      |
|                                                       |                    | מידות: 250/220                |

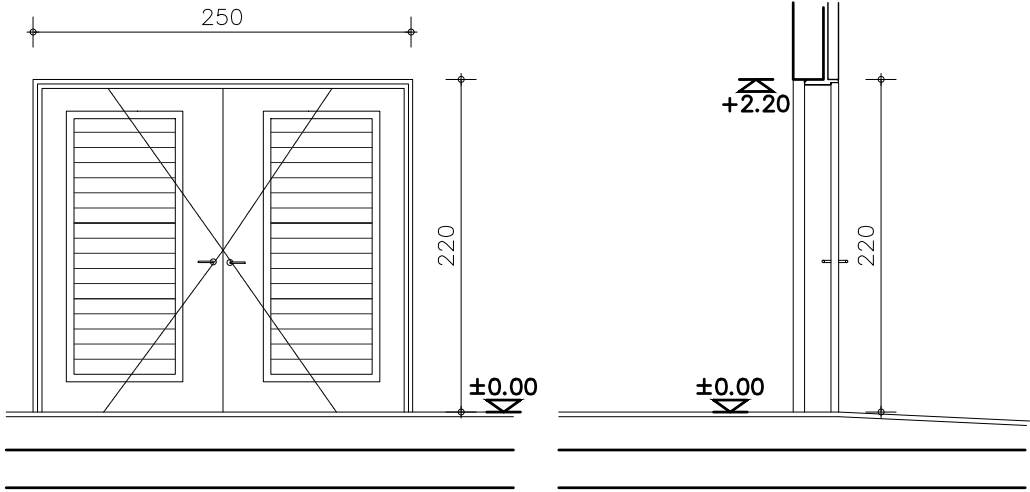

|   |   |
|---|---|
| <div> <div>גמר לפי תוכנית גמרים</div> <div>גמר לפי תוכנית גמרים</div> </div> <div> <div>גמר לפי תוכנית גמרים</div> <div>גמר לפי תוכנית גמרים</div> </div> | <div> <div>גמר לפי תוכנית גמרים</div> <div>גמר לפי תוכנית גמרים</div> </div> <div> <div>גמר לפי תוכנית גמרים</div> <div>גמר לפי תוכנית גמרים</div> </div> |
|---|---|


|   |
|---|
| פתיחה: דלת רפפה דו כניפית לפי רינגל או שיע                                                                           |
| משקוף: פלדה לדלת פח לפי רינגל או שווה ערך. יש לתאם רוחב משקוף בהתאם לגמר קיר                                         |
| זיגוג: -----   |
| כנף: כנף מתכת לפי רינגל או שיע לדלת פח .                                                                             |
| פר דול: צירים, ידיות, רוזטות, מנעול ירדני הכל מושלם לפי רינגל או שיע                                                 |
| גמר: דלת מגולוונת וצבועה בגוון לבחירת האדריכל.                                                                       |
| הערות: ראה מפרט כללי.<br>יש להבטיח רוחב פתחים נטו עפ"י דרישות בטיחות ו/או נגישות ו/או חוק תגנון ובניה ותקנים מתאימים |
| פרט: לפי רינגל או שווה ערך                                                                                           |

|   |   |   |   |                                                      |
|---|---|---|---|------------------------------------------------------|
| <div> <div>מהדורה:</div> <div> <div>23.12.24</div> <div>תאריך:</div> </div> </div> <div> <div>שם קובץ: Yerucham Reshimot metos</div> <div>שם מקרו: work ישימותיורחם</div> </div> | <div> <div>סמטוס</div> <div> <div> <div>כעיון</div> <div>לאישור</div> <div>למכרז</div> <div>לביצוע</div> </div> </div> </div> | <div> <div>אדר' נ.אמשיין</div> <div> <div>נפר נטר, מיקוד 40593, משק 50, טל - 09-8996371</div> <div>פקס - 09-8996374 מודם - 09-8990674</div> <div>e-mail : galpaz-n@zahav.net.il</div> </div> </div> | <div> <div>הערות לביצוע:</div> <div>פרט דלת והרכבה יובאו לאישור האדריכל</div> <div>שם פרויקט:</div> <div>ירוחם מרכז נופש וספורט</div> </div> | <div> <div>יצרן:</div> <div>מס' קטלוגי:</div> </div> |
|   |   |   |   |                                                      |

|                                  |                           |                 |             |                |
|----------------------------------|---------------------------|-----------------|-------------|----------------|
| שם קובץ: Yerucham Reshimot metos | שם מקרו: work ישימותיורחם | תאריך: 23.12.24 | קנ"מ : 1:50 | גודל גליון: A4 |
|----------------------------------|---------------------------|-----------------|-------------|----------------|



|                                                       |                             |                                                          |
|-------------------------------------------------------|-----------------------------|----------------------------------------------------------|
| <div> <div> </div> <div> <div>1/1</div> </div> </div> | כמות במפלס 6:-1.00<br>זוגות | תאור: סולם ירידה מברזל מגלובן בקיר בורות איזון ומאגר מים |
|                                                       |                             | מיקום: בורות איזון מאגר מים                              |
|                                                       |                             | מידות: כמתואר בשרטוט                                     |

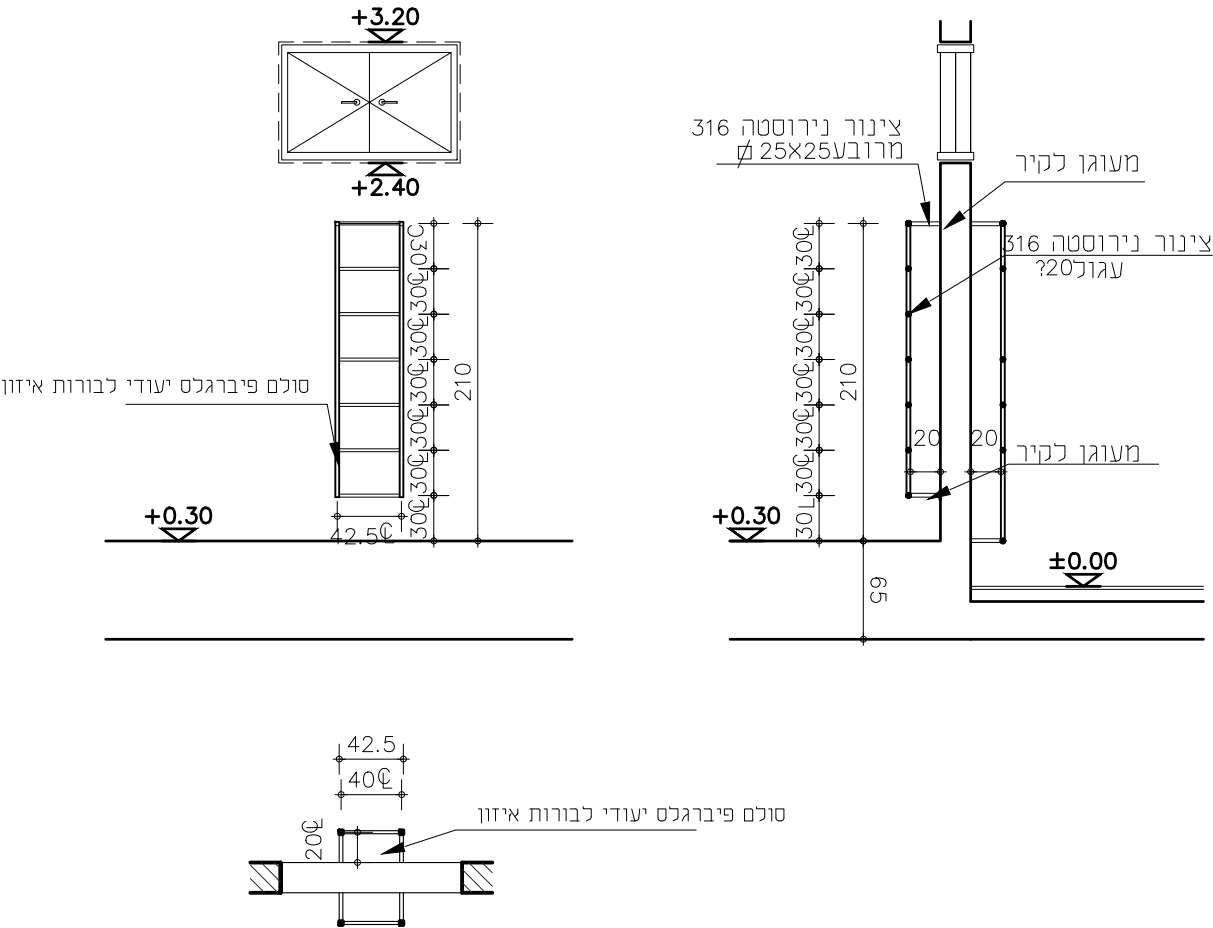


הערות: סולם ירידה לבור איזון מצינור מרובע 25x25 עליו מולחמים שלבים 20 ברוחב 40 ס"מ מרחק בין שלבים 30 ס"מ מרחק מהקיר 20 ס"מ

פרט: כל חלקי הנירוסטה - יבוצעו מנירוסטה 316 גמר 180 גריד.

|                                                         |  |   |                                           |                                                                |                                |                                                                                    |                    |
|---------------------------------------------------------|--|---|-------------------------------------------|----------------------------------------------------------------|--------------------------------|------------------------------------------------------------------------------------|--------------------|
| הערות לביצוע:<br>פרט דלת והרכבה יובאו<br>לאישור האדריכל |  | אדר' נ.א.טשטיין<br>כפר נטר, מיקוד 40593, משק 50, טל - 09-8996371<br>פקס - 09-8996374 מודם - 09-8990674<br>e-mail : galpaz-n@zahav.net.il |                                           |                                                                | סטטוס                          |                                                                                    | מהדורה:            |
| שם פרויקט:<br>ירוחם מרכז נופש וספורט                    |  |   |                                           |                                                                | <input type="checkbox"/> כעיון |  | תאריך:<br>23.12.24 |
|                                                         |  | <input type="checkbox"/> לאישור   | <input checked="" type="checkbox"/> למכרז | שם קובץ: Yerucham Reshimot metos<br>שם מקור: work\רשימות\ירוחם |                                |                                                                                    |                    |
|                                                         |  | <input type="checkbox"/> לביצוע   | תאריך:<br>23.12.24                        |                                                                |                                |                                                                                    |                    |
| יצר:                                                    |  | מס' קטלוגי:   |                                           | מהדורה                                                         | מהות עדכון                     | תפוצה                                                                              | תאריך              |
|                                                         |  |   |                                           | A                                                              | פתיחת גיליון-למכרז             |                                                                                    | 23.12.24           |
|                                                         |  |   |                                           |                                                                |                                |                                                                                    |                    |
|                                                                                  |                  |                                                                     |
|----------------------------------------------------------------------------------|------------------|---------------------------------------------------------------------|
|  | כמות :<br>28 מ"א | תאור: מעקה סבכה בשיפוע המדרגות בגובה 1.30 מ'                        |
|                                                                                  |                  | מיקום: מדרגות חירום חיצוניות, מדרגות לגג ומדרגות ירידה לחדר מכונות. |
|                                                                                  |                  | מידות:                                                              |

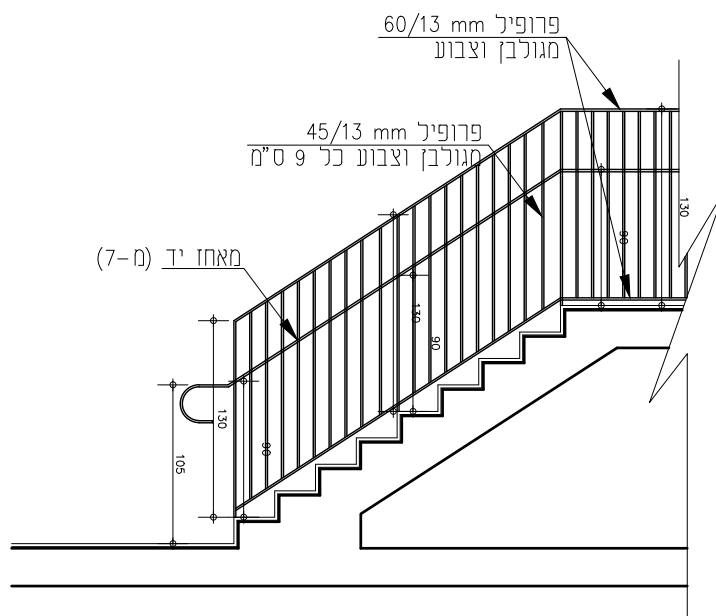


הערות: יבוצע לפי ת"י, פרט יצור והרכבה יובאו לאישור האדריכל ויועץ בטיחות  
גמר: כל חלקי הפלדה מגולבנים וצבועים, גוון לבחירת האדריכל

|                                                          |  |   |  |  |  |                                                                   |  |                                                                                    |  |                            |  |
|----------------------------------------------------------|--|---|--|--|--|-------------------------------------------------------------------|--|------------------------------------------------------------------------------------|--|----------------------------|--|
| הערות לביצוע:<br>פרט יצור והרכבה יובאו<br>לאישור האדריכל |  | אדר' נ.א.טשטיין<br>כפר נמר, מיקוד 40593, משק 50, טל - 09-8996371<br>פקס - 09-8996374 מודם - 09-8990674<br>e-mail : galpaz-n@zahav.net.il |  |  |  | סמסוט                                                             |  | מהדורה:                                                                            |  |                            |  |
|                                                          |  |   |  |  |  | <input type="checkbox"/> כעיון<br><input type="checkbox"/> לאישור |  |  |  |                            |  |
| שם קובץ: Yerucham Reshimot metos                         |  | מהות עדכון   |  |  |  | תפוצה                                                             |  | תאריך                                                                              |  | תאריך:                     |  |
|                                                          |  |   |  |  |  |                                                                   |  |                                                                                    |  | 23.12.24                   |  |
| קנ"מ: 1:50                                               |  | גודל גליון: A4   |  |  |  | מס' קטלוגי:                                                       |  | A                                                                                  |  | ירוחם מרכז נופש וספורט     |  |
|                                                          |  |   |  |  |  |                                                                   |  |                                                                                    |  | שם מקור: work\רשימות\ירוחם |  |

תאריך: 23.12.24



|                                                       |                                       |                                       |
|-------------------------------------------------------|---------------------------------------|---------------------------------------|
| <div> <div>מ</div> <div>7</div> </div> <div>1/1</div> | <div> <div>כמות : 60 מ"א</div> </div> | <div>תאור: מאחז יד בגובה 90 ס"מ</div> |
|                                                       |                                       | <div>מיקום:</div>                     |
|                                                       |                                       | <div>מידות: ראה גיליון מדרגות</div>   |

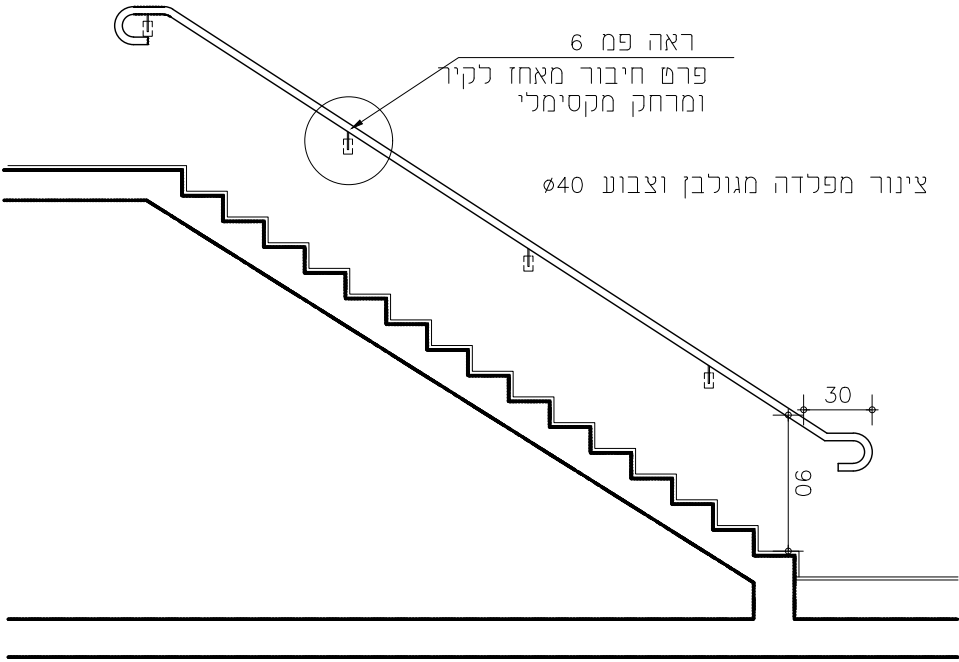


גמר: כל חלקי הפלדה מגולבנים וצבועים, גוון לבחירת האדריכל

|                                                          |             |   |                                  |       |                   |
|----------------------------------------------------------|-------------|---|----------------------------------|-------|-------------------|
| הערות לביצוע:<br>פרט יצור והרכבה יובאו<br>לאישור האדריכל |             | אדר' נ.אטנטיין<br>כפר נטר, מיקוד 40593, משק 50, טל - 09-8996371<br>פקס - 09-8996374 מודם - 09-8990674<br>e-mail : galpaz-n@zahav.net.il |                                  |       |                   |
| עם פרויקט:<br>ירוחם מרכז נופש וספורט                     |             |   |                                  |       |                   |
| יצר:                                                     | מס' קטלוגי: | מהדורה<br>A   | מהות עדכון<br>פתיחת גיליון-למכרז | תפוצה | תאריך<br>23.12.24 |
|                                                          |             |   |                                  |       |                   |
|                                                          |             |   |                                  |       |                   |
|                                                          |             |   |                                  |       |                   |
| קנ"מ : 1:50                                              |             | גודל גליון: A4   |                                  |       |                   |

|                                  |   |                    |
|----------------------------------|---|--------------------|
| סטטוס                            |   | מהדורה:            |
| <input type="checkbox"/> לעיון   | <input type="checkbox"/> לאישור<br><input checked="" type="checkbox"/> למכרז<br><input type="checkbox"/> לביצוע | תאריך:<br>23.12.24 |
|                                  |   |                    |
|                                  |   |                    |
| שם קובץ: Yerucham Reshimot metos |   |                    |
| שם מקרו: workרשימותירוחם         |   |                    |



|                                          |                     |                      |
|------------------------------------------|---------------------|----------------------|
| <div>ת</div> <div>9</div> <div>1/1</div> | כמות במפלס 2 :+0.00 | תאור: חלון הדף מוסדי |
|                                          |                     | מיקום: מממ           |
|                                          |                     | מידות: 100/100       |

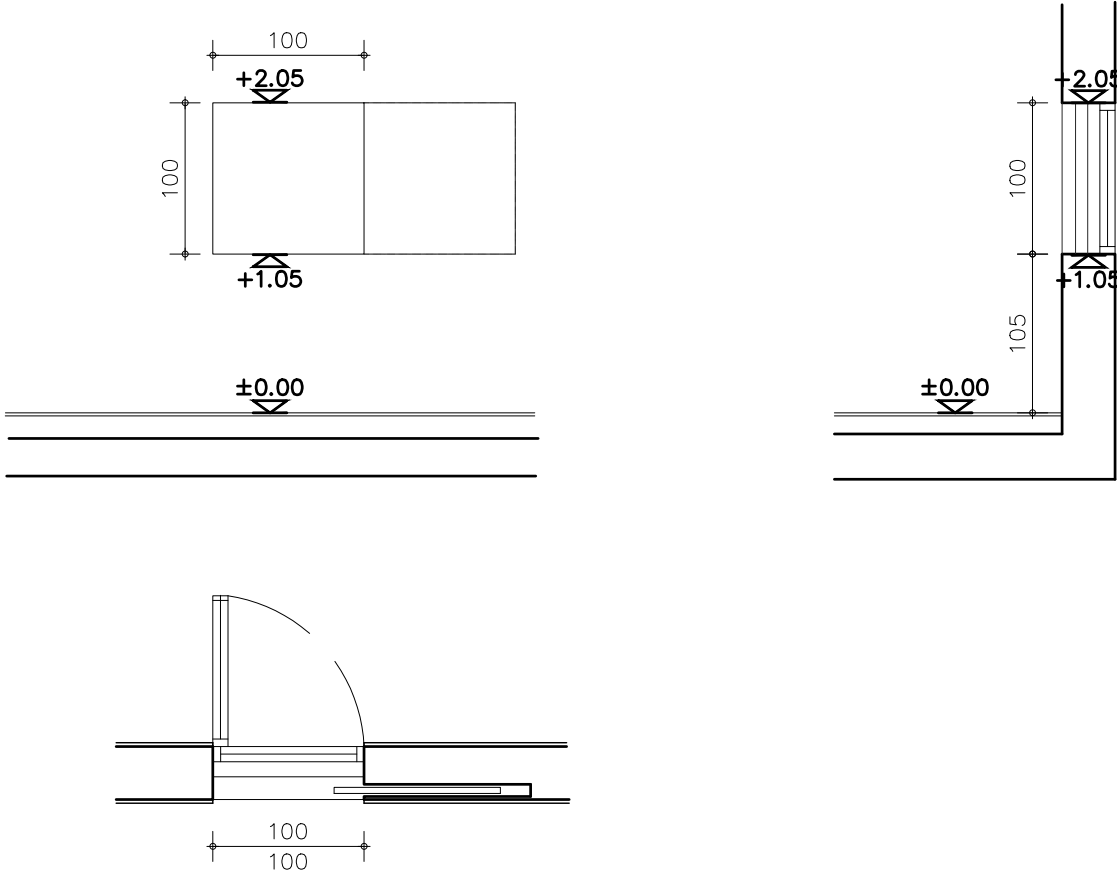

|   |
|---|
| פתיחה: נגרר לכיס על פי דרישות והוראות פיקוד העורף.                                                        |
| משקוף: פלדה לפי הוראות והנחיות פיקוד העורף ואישור מכון התקנים לחלון הדף מוסדי                             |
| זיגוג: אין זיגוג                                                                                          |
| כנף: לפי הוראות והנחיות פיקוד העורף ואישור מכון התקנים לחלון הדף מוסדי                                    |
| פרדוק: תקני לחלון הדף ממ"מ                                                                                |
| גמר: צבעיה במקום בגוון לבחירת האדריכל                                                                     |
| הערות: ראה מפרט כללי. יש לזמן האדריכל לאישור מיקום משקופים בבנין. העבודה קומפלט תתאים ותעמוד בתקן הישראלי |
| פרט: לפי פרטים מאושרים ותקפים של פיקוד העורף                                                              |


|                                                                                            |  |   |  |   |  |                                                         |  |             |  |                      |  |
|--------------------------------------------------------------------------------------------|--|---|--|---|--|---------------------------------------------------------|--|-------------|--|----------------------|--|
| מהדורה:  |  | סמטוס   |  | אדר' נ.אמנטיין<br>כפר נטר, מיקוד 40593, משק 50, טל - 09-8996371<br>פקס - 09-8996374 מודם - 09-8990674<br>e-mail : galpaz-n@zahav.net.il |  | הערות לביצוע:<br>פרט דלת והרכבה יובאו<br>לאישור האדריכל |  |             |  |                      |  |
| תאריך:<br>23.12.24                                                                         |  | <input type="checkbox"/> כעיו<br><input type="checkbox"/> כאישור<br><input checked="" type="checkbox"/> למכרז<br><input type="checkbox"/> לביצוע |  |   |  | שם פרויקט:<br>ירוחם מרכז נופש וספורט                    |  |             |  |                      |  |
| שם קובץ: Yerucham Reshimot metos                                                           |  | שם מקרו: workרשימותירוחם   |  | תאריך: 23.12.24   |  | מהות עדכון<br>פתיחת גיליון-למכרז                        |  | מהדורה<br>A |  | יצרן:<br>מס' קטלוגי: |  |
|                                                                                            |  |   |  |   |  |                                                         |  |             |  | קנ"מ : 1:50          |  |
|                                                                                            |  |   |  |   |  |                                                         |  |             |  | גודל גליון: A4       |  |








|                                                                     |                               |                                                                                    |
|---------------------------------------------------------------------|-------------------------------|------------------------------------------------------------------------------------|
| <div> <div> <div>ח</div> <div>11</div> </div> <div>1/1</div> </div> | <div>כמות במפלט 6:±0.00</div> | <div>תאור: דלת אש כניסה עם צוהר</div>                                              |
|                                                                     |                               | <div>חדר ניקיון רחצה נשים וגברים, ארון בחדר חוגים, יציאה מהמטבח ומחסן בריכה.</div> |
|                                                                     |                               | <div>מידות: 110/240</div>                                                          |

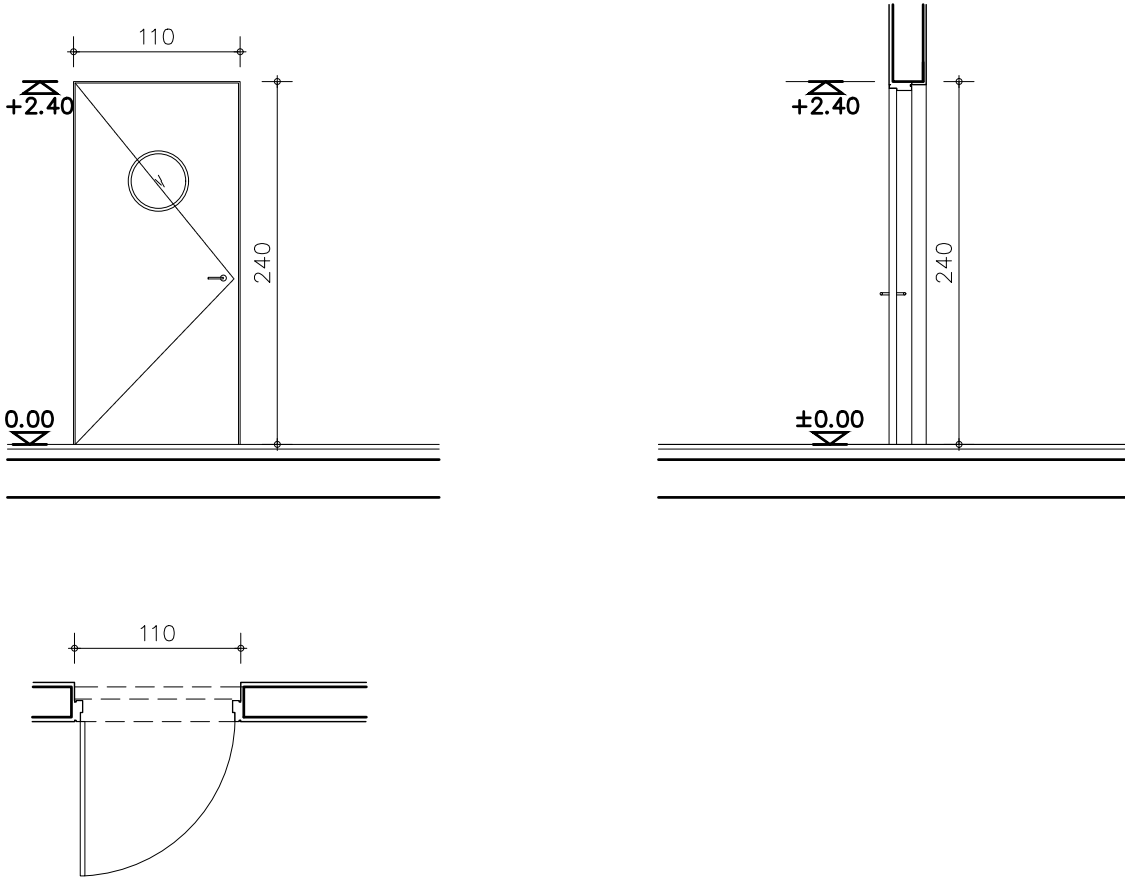

|   |
|---|
| <div>פתיחה: דלת חסינת אש, כנף אחת לפתיחה</div>   |
| <div>משקוף: פלדה לדלת אש לפי רינגל או שווה ערך. יש לתאם רוחב משקוף בהתאם לגמר קיר</div>                                                                   |
| <div>זיגוג: -----</div>   |
| <div>כנף: לפי רינגל או ש"ע לדלת אש.</div>   |
| <div>פר דול: צירים, ידיות, רוזטות, מנעול ירדני הכל מושלם לפי רינגל או ש"ע<br/>כולל עוצר תופס ברצפה + מחזיר שמן 5000 GEZE עם מסילת החלקה ומתאם פתיחה</div> |
| <div>גמר: דלת מגולוונת וצבועה בגוון לבחירת האדריכל.</div>                                                                                                 |
| <div>הערות: ראה מפרט כללי.<br/>יש להבטיח רוחב פתחים נטו עפ"י דרישות בטיחות ו/או נגישות ו/או חוק תגנון ובניה ותקנים מתאימים.</div>                         |
| <div>פרט: לפי רינגל או שווה ערך</div>   |

|                                                                                    |  |   |  |   |       |                                                         |        |             |                |
|------------------------------------------------------------------------------------|--|---|--|---|-------|---------------------------------------------------------|--------|-------------|----------------|
| מהדורה:                                                                            |  | סטטוס   |  | אדר' נ.א.טשטיין<br>כפר נטר, מיקוד 40593, משק 50, טל - 09-8996371<br>פקס - 09-8996374 מודם - 09-8990674<br>e-mail : galpaz-n@zahav.net.il |       | הערות לביצוע:<br>פרט דלת והרכבה יובאו<br>לאישור האדריכל |        |             |                |
|  |  | <input type="checkbox"/> כעיוו<br><input type="checkbox"/> כאישור<br><input checked="" type="checkbox"/> למכרז<br><input type="checkbox"/> לביצוע |  |   |       | עם פרויקט:<br>ירוחם מרכז נופש וספורט                    |        |             |                |
| תאריך:<br>23.12.24                                                                 |  |   |  | תאריך   | תפוצה | מהות עדכון                                              | מהדורה | מס' קטלוגי: | יצרו:          |
|                                                                                    |  |   |  | 23.12.24   |       | פתיחת גיליון-למכרז                                      | A      |             |                |
| שם קובץ: Yerucham Reshimot metos                                                   |  |   |  |   |       |                                                         |        |             |                |
| שם מקרו: work\רשימות\ירוחם                                                         |  |   |  |   |       |                                                         |        | קנ"מ : 1:50 | גודל גליון: A4 |

|                                                        |                                        |                                          |
|--------------------------------------------------------|----------------------------------------|------------------------------------------|
| <div> <div>ח</div> <div>12</div> <div>1/1</div> </div> | כמות במפלס 1:0.00<br>כמות במפלס 1+4.20 | תאור: ארבעה דלתות דו כנפית פח לארון חשמל |
|                                                        |                                        | מיקום: מזדרון ראשי מול מדרגות            |
|                                                        |                                        | מידות: 335x220                           |

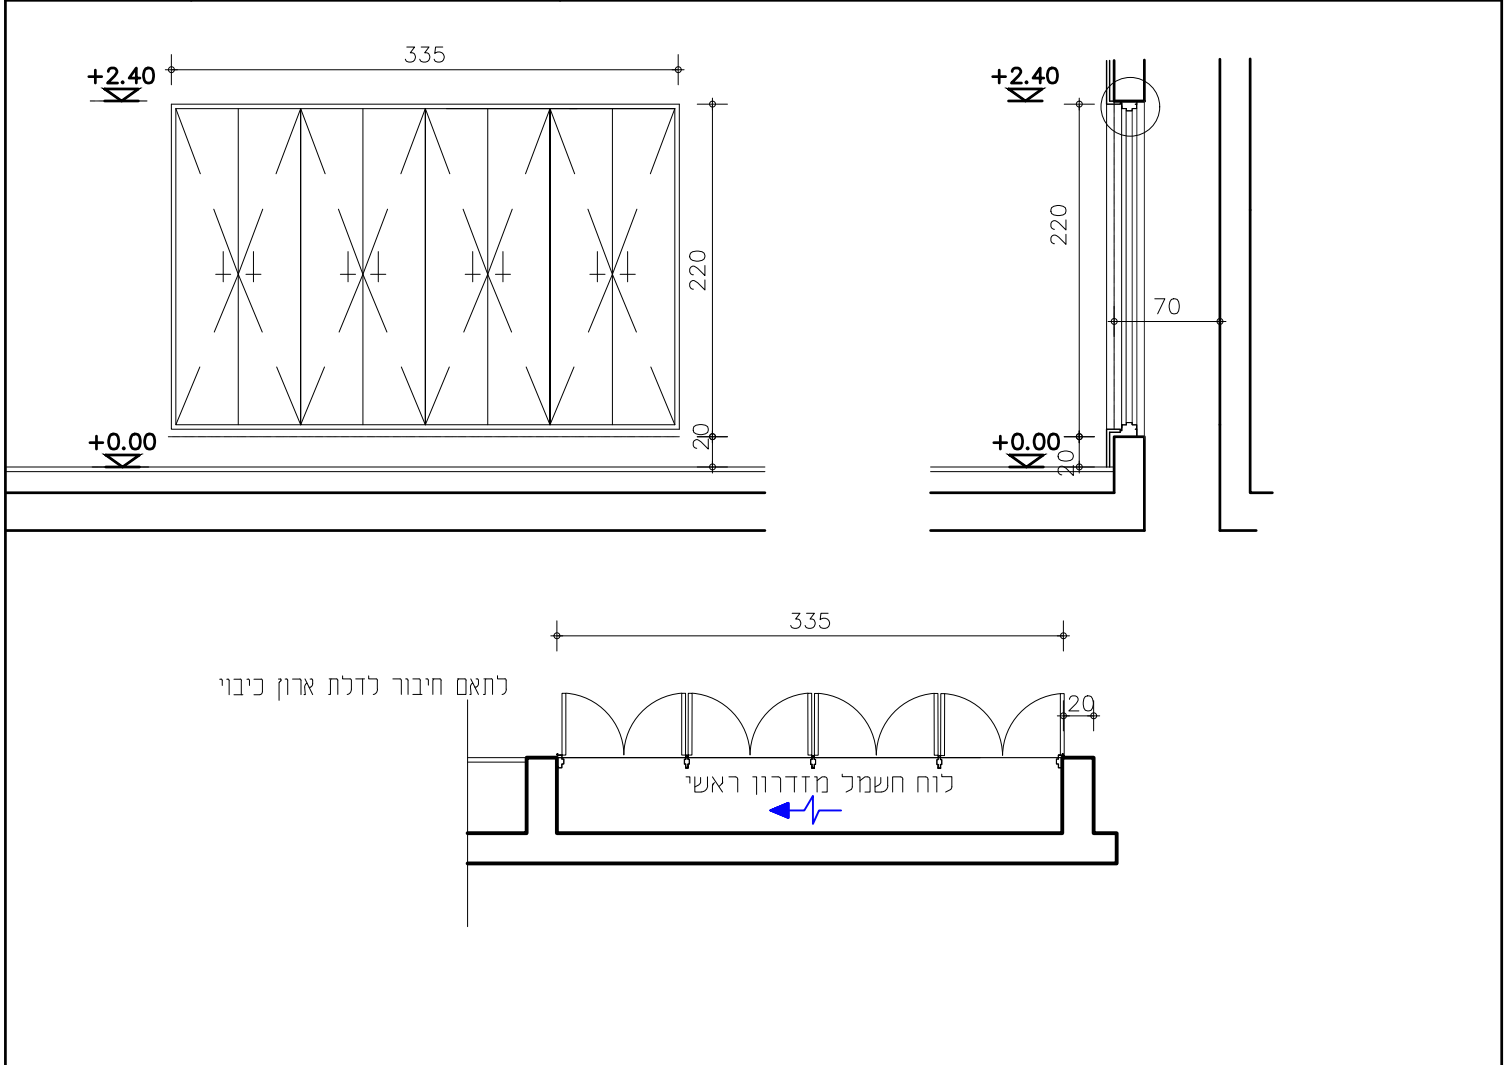


|         |   |
|---------|---|
| פתיחה:  | דו כנפית   |
| משקוף:  | פלדה לפי רינגל לדלתות ארונות חשמל או שווה ערך. יש לתאם רוחב משקוף בהתאם לגמר קיר                              |
| דיגוג:  | -----   |
| כנף:    | כנף מתכת לפי רינגל או שיע לדלת לארון חשמל או שיע.                                                             |
| פר זול: | צירים, ידיות, רוזטות, מנעול ירדני הכל מושלם לפי רינגל או שיע                                                  |
| גמר:    | דלת מגולוונת וצבועה בגוון לבחירת האדריכל.                                                                     |
| הערות:  | ראה מפרט כללי.<br>יש להבטיח רוחב פתחים נטו עפ"י דרישות בטיחות ו/או נגישות ו/או חוק תגנון ובניה ותקנים מתאימים |
| פרט:    | לפי רינגל או שווה ערך                                                                                         |

|                                                          |  |   |  |                                  |   |                              |                                                                                    |
|----------------------------------------------------------|--|---|--|----------------------------------|---|------------------------------|------------------------------------------------------------------------------------|
| הערות לביצוע:<br>פרט יצור והרכבה יובאו<br>לאישור האדריכל |  | אדר' נ.אטשטיין<br>כפר נטר, מיקוד 40593, ההדרים 20,<br>טל - 09-8996371 09-8996374 פקס<br>e-mail : galpaz-n@zahav.net.il |  |                                  | סטטוס   |                              | מהדורה                                                                             |
| שם פרויקט:<br>ירוחם מרכז נופש וספורט                     |  |   |  |                                  | <input type="checkbox"/> כעיו<br><input type="checkbox"/> לאישור<br><input checked="" type="checkbox"/> למכרז<br><input type="checkbox"/> לביצוע |                              |  |
|                                                          |  | מס' קטלוגי:<br>A   |  | מהות עדכון<br>פתיחת גיליון-למכרז |   | תפוצה<br>23.12.24            | תאריך<br>23.12.24                                                                  |
| קנ"מ:<br>1:50                                            |  | גודל גליון:<br>A4   |  |                                  |   | שם מקור:<br>workרשימות ירוחם |                                                                                    |

|   |  |   |  |   |  |
|---|--|---|--|---|--|
| <div style="text-align: center;"> </div>   |  |   |  | תאור: שלוש דלתות דו כנפיות פח לארון חשמל   |  |
| כמות במפלס 1+0.00<br>כמות במפלס 1+4.20   |  |   |  | מיקום: מזדרון ראשי בין חדרי חוגים   |  |
| 1/1   |  |   |  | מידות: 250x220   |  |
| <div style="display: flex; justify-content: space-around;"> <div style="text-align: center;"> <p>250<br/>220<br/>70<br/>20<br/>+2.40<br/>+0.00</p> </div> <div style="text-align: center;"> <p>+2.40<br/>220<br/>70<br/>+0.00</p> </div> </div> |  |   |  |   |  |
| <div style="text-align: center;"> <p>250<br/>20<br/>לחם חיבור לדלת ארון כיבוי<br/>לוח חשמל מזדרון ראשי</p> </div>   |  |   |  |   |  |
| פתיחה: דו כנפית   |  |   |  |   |  |
| משקוף: פלדה לפי רינגל לדלתות ארונות חשמל או שווה ערך. יש לתאם רוחב משקוף בהתאם לגמר קיר   |  |   |  |   |  |
| זיגוג: -----   |  |   |  |   |  |
| כנף: כנף מתכת לפי רינגל או שיע לדלת לארון חשמל או שיע.   |  |   |  |   |  |
| פרדול: צירים, ידיות, רוזטות, מנעול ירדני הכל מושלם לפי רינגל או שיע   |  |   |  |   |  |
| גמר: דלת מגולוונת וצבועה בגוון לבחירת האדריכל.   |  |   |  |   |  |
| הערות: ראה מפרט כללי.<br>יש להבטיח רוחב פתחים נטו עפ"י דרישות בטיחות ואו נגישות ואו חוק תגנון ובניה ותקנים מתאימים   |  |   |  |   |  |
| פרט: לפי רינגל או שווה ערך   |  |   |  |   |  |
| <div style="text-align: center;"> </div>   |  | <div style="text-align: center;"> <b>סטטוס</b><br/> <input type="checkbox"/> כעיו<br/> <input type="checkbox"/> אישור<br/> <input checked="" type="checkbox"/> למכרז<br/> <input type="checkbox"/> לביצוע         </div>                                       |  | <b>אדר' נ.אטשטיין</b><br>כפר נטר, מיקוד 40593, ההדרים 20,<br>טל - 09-8996371 פקס - 09-8996374<br>e-mail : galpaz-n@zahav.net.il                                                                       |  |
| <div style="text-align: center;"> <b>מהדורה</b><br/> <br/> <b>תאריך:</b><br/>           23.12.24         </div>   |  | <div style="display: flex; justify-content: space-between;"> <div> <b>תאריך</b><br/>           23.12.24         </div> <div> <b>תפוצה</b><br/>           פתיחת גיליון-למכרז         </div> <div> <b>מהות עדכון</b><br/>           מהדורה         </div> </div> |  | <div style="text-align: center;"> <b>הערות לביצוע:</b><br/>           פרט יצור והרכבה יובאו<br/>           לאישור האדריכל<br/> <b>שם פרויקט:</b><br/>           ירוחם מרכז נופש וספורט         </div> |  |
|   |  |   |  | <div style="display: flex; justify-content: space-between;"> <div> <b>יצרן:</b><br/>           מס' קטלוגי:         </div> <div> <b>קנימי:</b><br/>           1:50         </div> </div>               |  |
| שם קובץ Yerucham Reshimot metos   |  |   |  | גודל גליון: A4   |  |
| שם מקרה: work רשימות/ירוחם   |  |   |  |   |  |

|                                                        |                     |                                  |
|--------------------------------------------------------|---------------------|----------------------------------|
| <div> <div>ת</div> <div>14</div> </div> <div>1/1</div> | כמות במפלט +1.00: 2 | תאור: דלת דו כנפית פח לארון חשמל |
|                                                        |                     | מיקום: חדר כושר                  |
|                                                        |                     | מידות: 85x220                    |

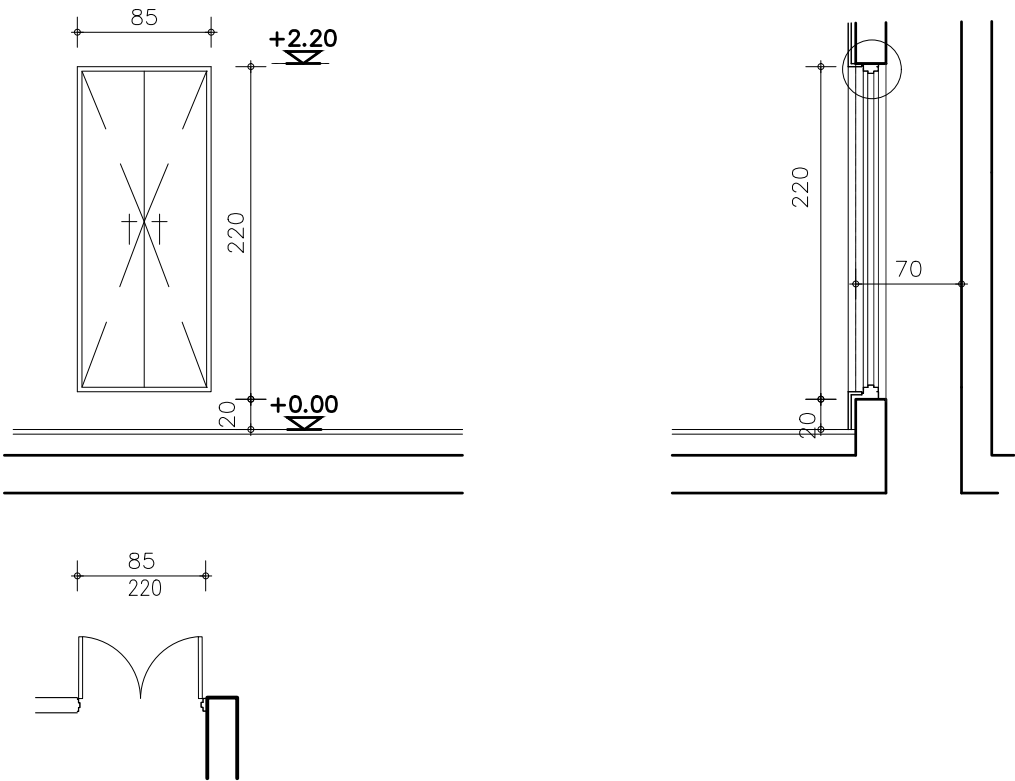


|         |   |
|---------|---|
| פתיחה:  | דו כנפית   |
| משקוף:  | פלדה לפי רינגל לדלתות ארונות חשמל או שווה ערך. יש לתאם רוחב משקוף בהתאם לגמר קיר                              |
| זיגוג:  | -----   |
| כנף:    | כנף מתכת לפי רינגל או ש"ע לדלת לארון חשמל או ש"ע.                                                             |
| פר זול: | צירים, ידיות, רוזטות, מנעול ירדני הכל מושלם לפי רינגל או ש"ע                                                  |
| גמר:    | דלת מגולוונת וצבועה בגוון לבחירת האדריכל.                                                                     |
| הערות:  | ראה מפרט כללי.<br>יש להבטיח רוחב פתחים נטו עפ"י דרישות בטיחות ו/או נגישות ו/או חוק תגנון ובניה ותקנים מתאימים |
| פרט:    | לפי רינגל או שווה ערך                                                                                         |

|                                                          |  |   |  |                    |   |                                 |                                          |
|----------------------------------------------------------|--|---|--|--------------------|---|---------------------------------|------------------------------------------|
| הערות לביצוע:<br>פרט יצור והרכבה יובאו<br>לאישור האדריכל |  | אדר' נ.אטשטיין<br>כפר נטר, מיקוד 40593, ההדרים 20,<br>טל - 09-8996371 פקס - 09-8996374<br>e-mail : galpaz-n@zahav.net.il |  |                    | סטטוס   |                                 | מהדורה                                   |
| שם פרויקט:<br>ירוחם מרכז נופש וספורט                     |  |   |  |                    | <input type="checkbox"/> כעיו<br><input type="checkbox"/> לאישור<br><input checked="" type="checkbox"/> למכרז<br><input type="checkbox"/> לביצוע |                                 | <div><div>מהדורה</div><div>A</div></div> |
| יצרן:                                                    |  | מס' קטלוגי:   |  | פתיחת גיליון-למכרז |   | תפוצה                           | תאריך                                    |
|                                                          |  |   |  |                    |   |                                 | 23.12.24                                 |
| קנ"מ:                                                    |  | גודל גליון:   |  |                    |   | שם קובץ Yerucham Reshimot metos |                                          |
| 1:50                                                     |  | A4   |  |                    |   | שם מקרן: workרשימותירוחם        |                                          |






|                                                        |                                                  |                                                                                  |
|--------------------------------------------------------|--------------------------------------------------|----------------------------------------------------------------------------------|
| <div> <div>מ</div> <div>17</div> </div> <div>1/1</div> | <div> <div>כמות :</div> <div>16 מ"א</div> </div> | <div>תאור: מעקה זכוכית בשיפוע המדרגות בגובה 1.10 מ' ומחזז יד בגובה 0.90 מ'</div> |
|                                                        |                                                  | <div>מיקום: במדרגות ראשיות לחדר כושר</div>                                       |
|                                                        |                                                  | <div>מידות: תכנית</div>                                                          |

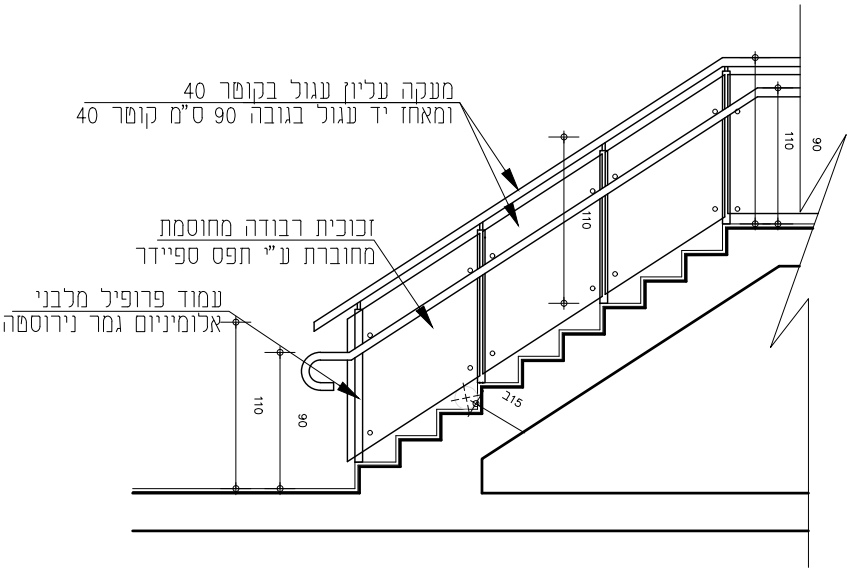

הערות: מעקה אלומיניום גמר נירוסטה בשילוב זכוכית מסוג רבודה מחוסמת, מחוברת ע"י תפס ספיידר, העמודים מלבניים מעקה עליון עגול בקוטר 40 מ"מ ומחזז יד עגול בקוטר 40 מ"מ בגובה 90 ס"מ הכל מושלם כדוגמת אוליבר מעקות תוכניות ייצור והרכבה לאישור האדריכל והקונס' גמר: כל חלקי האלומיניום בגמר נירוסטה, גוון לבחירת האדריכל

|                                                                                                |   |   |                                                                                       |                                                     |
|------------------------------------------------------------------------------------------------|---|---|---------------------------------------------------------------------------------------|-----------------------------------------------------|
| <div> <div>מהדורה:</div> <div> <div> <div></div> <div>23.12.24</div> </div> </div> </div>      | <div> <div>סטטוס</div> <div> <div> <div>לעיון</div> <div>לאישור</div> <div>למכרז</div> <div>לביצוע</div> </div> </div> </div> | <div> <div>אדר' נ.א.מ.טיין</div> <div> <div> <div>כפר נטר, מיקוד 40593, משק 50, טל' 09-8996371</div> <div>פקס 09-8996374 מודם 09-8990674</div> <div>e-mail : galpaz-n@zahav.net.il</div> </div> </div> </div> | <div> <div>הערות לביצוע:</div> <div>פרט יצור והרכבה יובאו לאישור האדריכל</div> </div> |                                                     |
|                                                                                                |   |   | <div> <div>שם פרויקט:</div> <div>ירוחם מרכז נופש וספורט</div> </div>                  | <div> <div>יצר:</div> <div>מס' קטלוגי:</div> </div> |
| <div> <div>שם קובץ: Yerucham Reshimot metos</div> <div>שם מקרו: work\רשימות\ירוחם</div> </div> | <div> <div>מהדורה</div> <div>A</div> </div>                                                                                   | <div> <div>מהות עדכון</div> <div>פתיחת גיליון-למכרז</div> </div>   | <div> <div>קנ"מ : 1:50</div> <div>גודל גליון: A4</div> </div>                         |                                                     |

|                                                                      |                                                                                 |                                                              |
|----------------------------------------------------------------------|---------------------------------------------------------------------------------|--------------------------------------------------------------|
| <div> <div> <div>מ</div> <div>17*</div> </div> <div>1/1</div> </div> | <div> <div>כמות:</div> <div>שלב א' 50 מ"א</div> <div>שלב ב' 23 מ"א</div> </div> | תאור: מעקה לעמודי נירוסטה וזכוכית רבודה מחוסמת בגובה 110 ס"מ |
|                                                                      |                                                                                 | מיקום: בחדר כושר                                             |
|                                                                      |                                                                                 | מידות: ר' תכנית                                              |

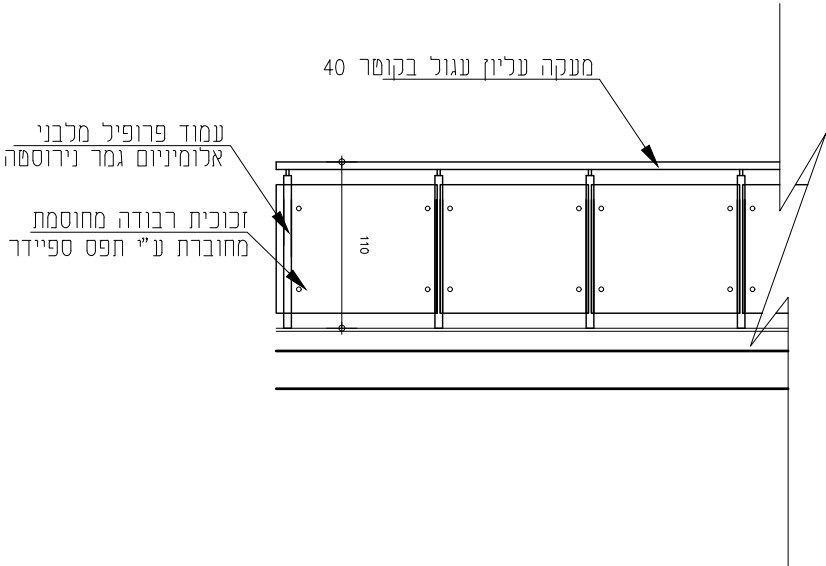

הערות: מעקה אלומיניום גמר נירוסטה בשילוב זכוכית מסוג רבודה מחוסמת, מחוברת ע"י תפס ספיידר, העמודים מלבניים מעקה עליון עגול בקוטר 40 מ"מ ומאחזי יד עגול בקוטר 40 מ"מ בגובה 90 ס"מ הכל מושלם כדוגמת אוליבר מעקות תוכניות ייצור והרכבה לאישור האדריכל והקונס'

גמר: כל חלקי הפלדה מגולבנים וצבועים, גוון לבחירת האדריכל

|                                                          |  |   |  |        |                    |       |          |
|----------------------------------------------------------|--|---|--|--------|--------------------|-------|----------|
| הערות לביצוע:<br>פרט יצור והרכבה יובאו<br>לאישור האדריכל |  | אדר' נ.א.מ.ש.מייך<br>כפר נטר, מיקוד 40593, משק 50, טל - 09-8996371<br>פקס - 09-8996374 מודם - 09-8990674<br>e-mail : galpaz-n@zahav.net.il |  |        |                    |       |          |
| שם פרויקט:<br>ירוחם מרכז נופש וספורט                     |  |   |  |        |                    |       |          |
| יצר:                                                     |  | מס' קטלוגי:   |  | מהדורה | מהות עדכון         | תפוצה | תאריך    |
|                                                          |  |   |  | A      | פתיחת גיליון-למכרז |       | 23.12.24 |
|                                                          |  |   |  |        |                    |       |          |
|                                                          |  |   |  |        |                    |       |          |
| קנ"מ : 1:50                                              |  | גודל גליון: A4   |  |        |                    |       |          |
|                                                          |  |   |  |        |                    |       |          |
|                                                          |  |   |  |        |                    |       |          |
| </                                                       |  |   |  |        |                    |       |          |

|   |                                                                   |                            |
|---|-------------------------------------------------------------------|----------------------------|
| <div>תאור: סביבון כניסה לבריקה כדוגמת נירוסול דגם 2050</div> <div>מיקום: בריקה</div> <div>מידות: כמתואר בשרטוט</div> | <div>כמות במפלס +0.00</div> <div>שלב א 2</div> <div>שלב ב 3</div> | <div>מ</div> <div>18</div> |
|   |                                                                   | 1/1                        |
|   |                                                                   |                            |



הערה :

כל הצנורות עשויים נירוסטה 316

ø4" סקדיוול 10

ø2" סקדיוול 10

ø1.5" או 38 מ"מ עובי דופן 1.25 מ"מ

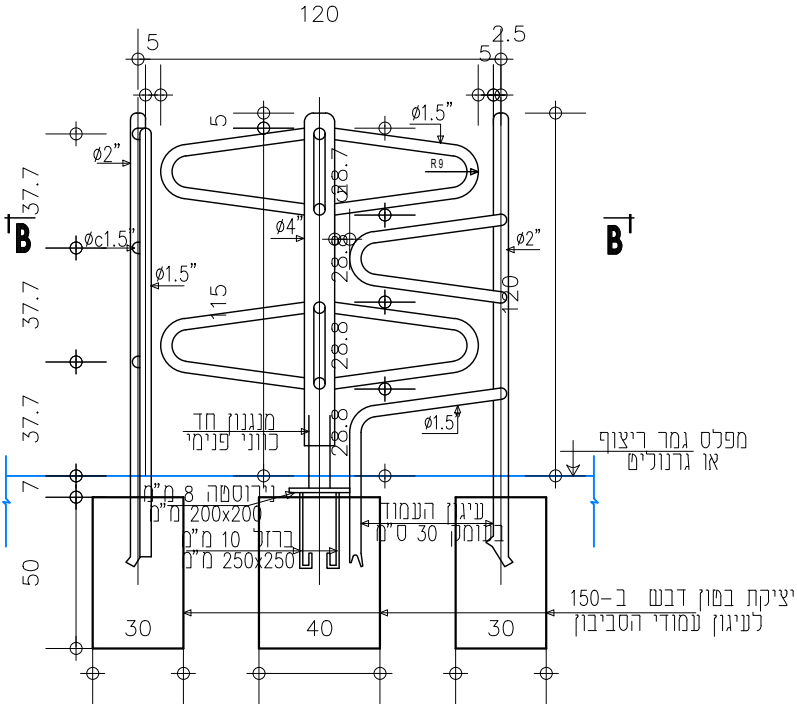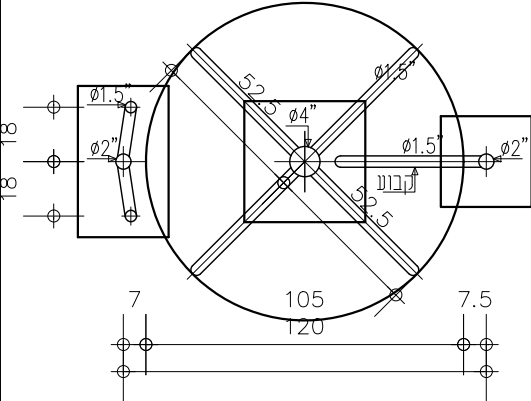

סביבון נירוסטה 316 (גמר 180 גריד) עם ציר מרכזי תחתון מעוגל ברצפה

סביבון: משני צדדים כנפיים מנירוסטה כנ"ל.



הכל כמתואר בשרטוט.

פרזול: ציר מרכזי מעוגל ברצפה עם מנגנון לפתיחה חד כיוונית (כולל אפשרות של הפיכת כיוון הסיבוב)


|                                                    |  |   |                    |       |          |
|----------------------------------------------------|--|---|--------------------|-------|----------|
| הערות לביצוע:<br>פרטי יצור יובאו<br>לאישור האדריכל |  | אדר' נ.אטשטיין<br>כפר נטר, מיקוד 40593, משק 50, טל - 09-8996371<br>פקס - 09-8996374 מודם - 09-8990674<br>e-mail : galpaz-n@zahav.net.il |                    |       |          |
| שם פרויקט:<br>ירוחם מרכז נופש וספורט               |  |   |                    |       |          |
| מס' קטלוגי:                                        |  | מהדורה   | מהות עדכון         | תפוצה | תאריך    |
|                                                    |  | A   | פתיחת גיליון-למכרז |       | 23.12.24 |
|                                                    |  |   |                    |       |          |
|                                                    |  |   |                    |       |          |
| קנ"מ: 1: 50                                        |  | גודל גליון: A4   |                    |       |          |

|                                           |                                                                                     |
|-------------------------------------------|-------------------------------------------------------------------------------------|
| סטטוס                                     | מהדורה:                                                                             |
| <input type="checkbox"/> כעיון            |  |
| <input type="checkbox"/> לאישור           |                                                                                     |
| <input checked="" type="checkbox"/> למכרז |                                                                                     |
| <input type="checkbox"/> לביצוע           | תאריך:<br>23.12.24                                                                  |
| שם קובץ Yerucham Reshimot metos           |                                                                                     |
| שם מקר: work\רשימות\ירוחם                 |                                                                                     |

|                                                        |                           |                                          |
|--------------------------------------------------------|---------------------------|------------------------------------------|
| <div> <div>מ</div> <div>19</div> </div> <div>1/1</div> | כמות במפלס $\pm 0.00$ : 6 | תאור: צינור אוויר 8" לכניסה ושחרור אוויר |
|                                                        |                           | מיקום: מרחב מוגן מוסדי                   |
|                                                        |                           | מידות:                                   |

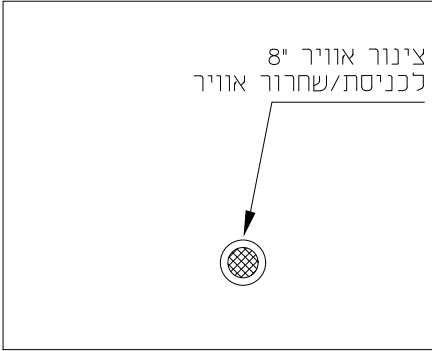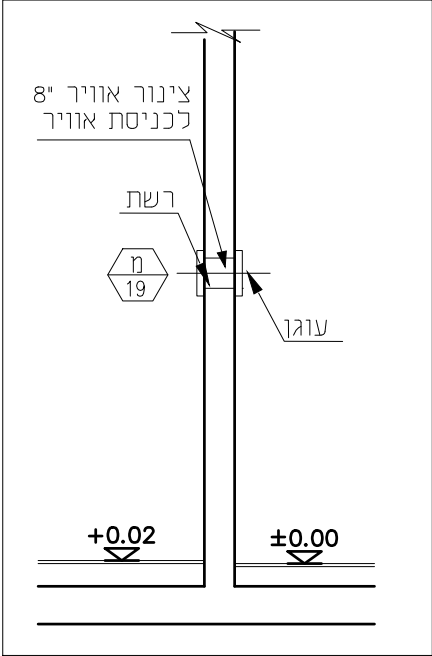

חזית

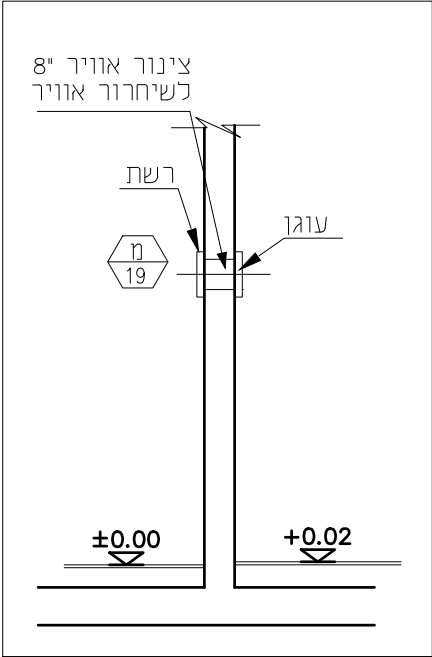

גובה ועובי קיר  
לפי תכנית

פרט: לפי פרטים מאושרים ותקפים של פיקוד העורף




|                                                          |  |                |  |                                  |  |       |  |                   |  |                                              |  |
|----------------------------------------------------------|--|----------------|--|----------------------------------|--|-------|--|-------------------|--|----------------------------------------------|--|
| הערות לביצוע:<br>פרט יצור והרכבה יובאו<br>לאישור האדריכל |  | אדר' נ.אטשטיין |  |                                  |  | סטטוס |  | מהדורה            |  |                                              |  |
| שם פרויקט:<br>ירוחם מרכז נופש וספורט                     |  | A              |  | מהות עדכון<br>פתיחת גיליון-למכרז |  | תפוצה |  | תאריך<br>23.12.24 |  | כעיון<br><input type="checkbox"/>            |  |
|                                                          |  |                |  |                                  |  |       |  |                   |  | כאישור<br><input type="checkbox"/>           |  |
| קנ"מ: 1:50                                               |  | גודל גליון: A4 |  |                                  |  |       |  |                   |  | למכרז<br><input checked="" type="checkbox"/> |  |
|                                                          |  |                |  |                                  |  |       |  |                   |  | לביצוע<br><input type="checkbox"/>           |  |
|                                                          |  |                |  |                                  |  |       |  |                   |  | שם קובץ<br>Yerucham Reshimot metos           |  |
|                                                          |  |                |  |                                  |  |       |  |                   |  | שם מקר:<br>work\רשימות\ירוחם                 |  |

|                                                                                  |                     |                                                |
|----------------------------------------------------------------------------------|---------------------|------------------------------------------------|
|  | כמות במפלס +0.00: 4 | תאור: צינור אוויר 4" מעבר מודולרי למיזוג אוויר |
|                                                                                  |                     | מיקום: מרחב מוגן מוסדי                         |
|                                                                                  |                     | מידות:                                         |

כמות במפלט 4 :+0.00

תאור: צינור אוויר 4" מעבר מודולרי למיזוג אוויר

מידות:

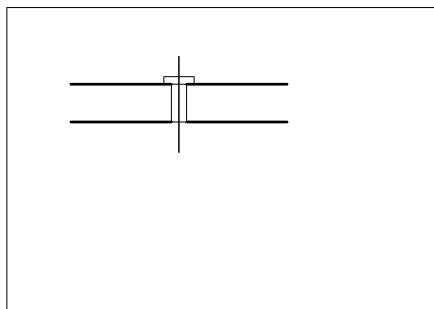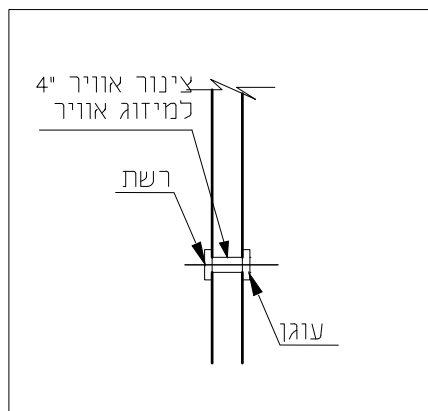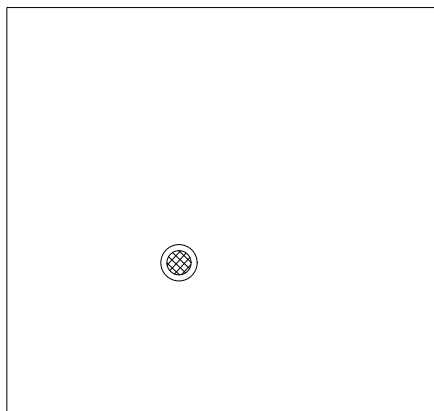

פרט: לפי פרטים מאושרים ותקפים של פיקוד העורף



תאריך:  
23.12.24

סמנים

- ☐ לעיון  
☐ לאישור  
☒ למכרז  
☐ לביצוע

אָדער 'נאָטשטײַן

כפר נטר, מיקוד 40593, משק 50, טל - 09-8996371

09-8990674 – דודן                      09-8996374 – פקד

e-mail : galpaz-n@zahav.net.il

הערות לביצוע:

פרטי יצור יובאו  
לאישור האדריכל

עם פרויקט :  
 ירוחם מרכז נופש וספורט

יצרן:

מס' קטלוגי:

קנ"ח : 1:50 | גודל גליון : A4


Yerucham Reshimot metos שם קובץ

שם מקרו: work\שימוות\ירוחם







|                                                        |                   |                                   |
|--------------------------------------------------------|-------------------|-----------------------------------|
| <div> <div>ח</div> <div>22</div> </div> <div>1/1</div> | כמות במפלס 3+0.00 | תאור: צינור אוויר 8" למיזוג אוויר |
|                                                        |                   | מיקום: מרחב מוגן מוסדי            |
|                                                        |                   | מידות:                            |

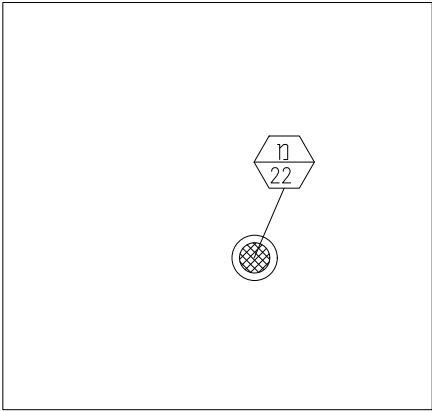

חזית

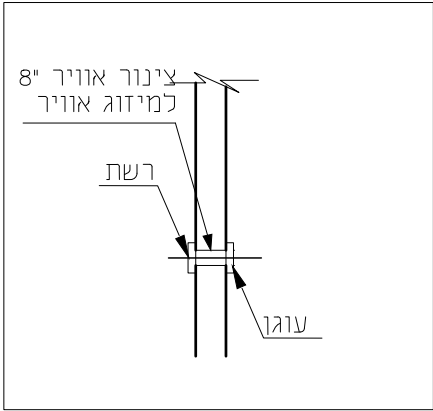

חתך

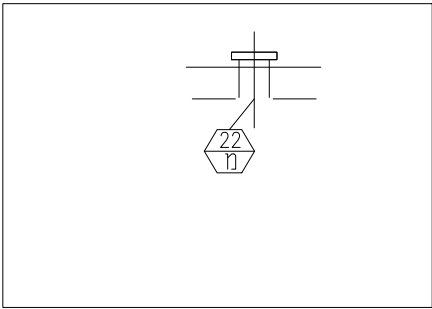

תכנית

פרט לפי פרטים מאושרים ותקפים של פיקוד העורף

|                                                    |             |   |                    |                                                                |          |
|----------------------------------------------------|-------------|---|--------------------|----------------------------------------------------------------|----------|
| הערות לביצוע:<br>פרטי יצור יובאו<br>לאישור האדריכל |             | אדר' נ.אמנטיין<br>כפר נטר, מיקוד 40593, משק 50, טל - 09-8996371<br>פקס - 09-8996374 מודם - 09-8990674<br>e-mail : galpaz-n@zahav.net.il |                    |                                                                |          |
| עם פרויקט:<br>ירוחם מרכז נופש וספורט               |             |   |                    |                                                                |          |
| יצר:                                               | מס' קטלוגי: | מהדורה   | מהות עדכון         | תפוצה                                                          | תאריך    |
|                                                    |             | A   | פתיחת גיליון-למכרז |                                                                | 23.12.24 |
|                                                    |             |   |                    |                                                                |          |
|                                                    |             |   |                    |                                                                |          |
| קנ"מ : 1:50                                        |             | גודל גליון: A4   |                    | שם קובץ: Yerucham Reshimot metos<br>שם מקרו: work\רשימות\ירוחם |          |




1/1

כמות במפלס +0.00:  
2 קומפלט


תאור: שלט לסימון מים עמוקים/רדודים

מיקום: בריכה


מידות: כמתואר בשרטוט

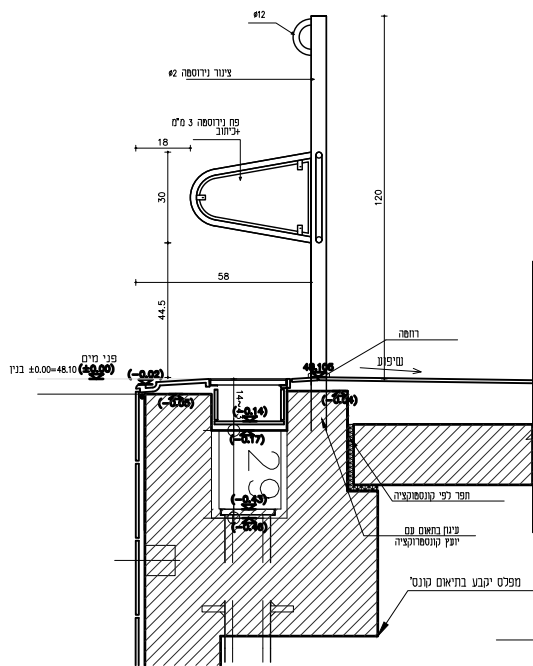

חבט D-D

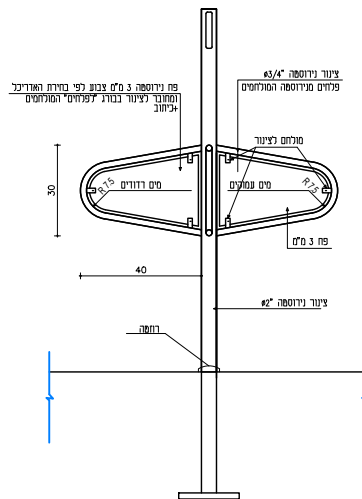


חבט C-C

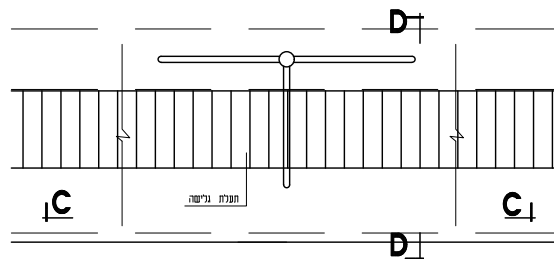

הערות: שלט לסימון מים עמוקים/רדודים

פרט: צינור נירוסטה 1.5" כל חלקי הנירוסטה - יבוצעו מנירוסטה 316 גמר 180 גריד.
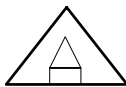
|                                                                                               |  |   |   |  |  |                                                       |  |
|-----------------------------------------------------------------------------------------------|--|---|---|--|--|-------------------------------------------------------|--|
| מהדורה:<br> |  | סטטוס<br><div><input type="checkbox"/> עיון<br/><input type="checkbox"/> לאישור<br/><input checked="" type="checkbox"/> למכרז<br/><input type="checkbox"/> לביצוע</div> | אדרי' נ.אטשטיין<br>כפר נטר, מיקוד 40593, משק 50, טל - 09-8996371<br>פקס - 09-8996374, מודם - 09-8990674<br>e-mail : galpaz-n@zahav.net.il |  |  | הערות לביצוע:<br>פרטים והרכבה יובאו<br>לאישור האדריכל |  |
| תאריך:<br>23.12.24                                                                            |  |   | מהות עדכון<br>תפוצה<br>23.12.24   |  |  | שם פרויקט:<br>ירוחם מרכז נופש וספורט                  |  |
| שם קובץ<br>Yerucham Reshimot metos                                                            |  |   | פתחת גיליון-למכרז   |  |  | מס' קטלוג:                                            |  |
| שם מקרה:<br>work\רשימות\ירוחם                                                                 |  |   |   |  |  | קנ"מ: 1:25<br>גודל גליון: A4                          |  |



כמות במפלט :+0.00 : 12


תאור: וו קשירה למסלולים

מיקום: בריכה

1/1

מידות:

\* מידות במ"מ

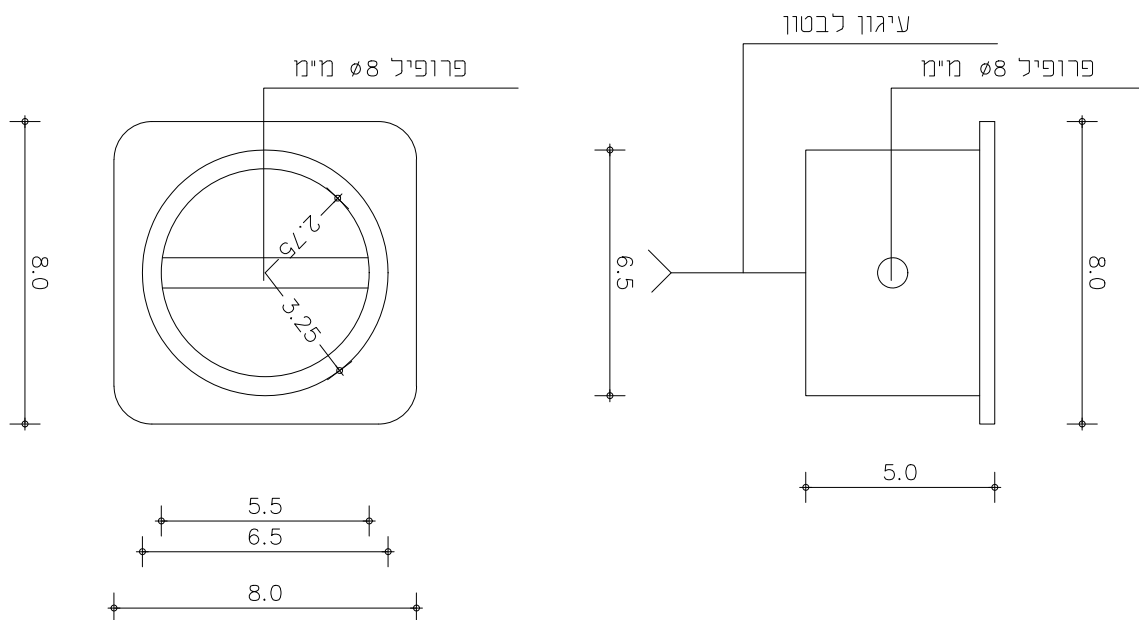

הערות:

פרט:

מהדורה:



סטטוס

- ☐ לעיון
- ☐ לאישור
- ☒ למכרז
- ☐ לביצוע

תאריך:  
23.12.24

אדר' נ. אטנסיין

כפר נמר, מיקוד 40593, משק 50, טל' - 09-8996371  
פקס - 09-8996374 מודם - 09-8990674  
e-mail : galpaz-n@zahav.net.il

| תאריך    | תפוצה | מהות עדכון         | מהדורה |
|----------|-------|--------------------|--------|
| 23.12.24 |       | פתיחת גיליון-למכרז |        |
|          |       |                    |        |
|          |       |                    |        |

הערות לביצוע:

פרטי יצור והרכבה יובאו  
לאישור האדריכל

עם פרויקט:

ירוחם מרכז נופש וספורט

יצור: מס' קטלוגי:

שם קובץ: Yerucham Reshimot metos  
שם מקרו: work ירושמותיירוחם

קנ"מ : 1:2 גודל גליון: A4





2/1

כמות במפלס 2+0.00

תאור: סולם ירידה לבריכה

מיקום: בריכה

מידות: כמתואר בשרטוט

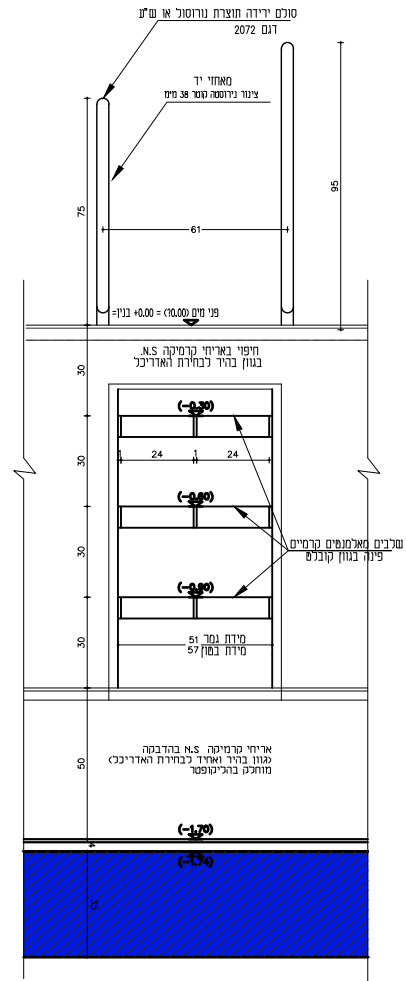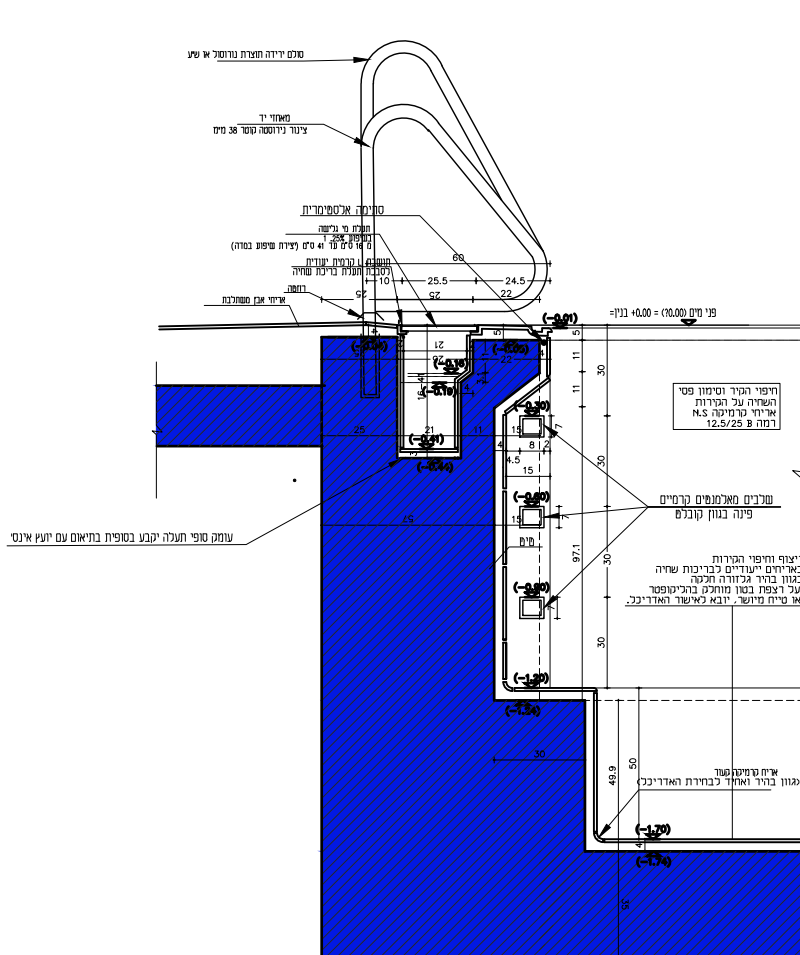


פרט ראש קיר עם סולם  
בריכה ראשית עומק 1.70

הערות: מאחז יד לסולם ירידה לבריכה כדוגמת נירסול

פרט: צינור נירוסטה "1.5?

|                                                       |  |   |   |                                      |                  |                                                     |                                                                                  |                                                 |
|-------------------------------------------------------|--|---|---|--------------------------------------|------------------|-----------------------------------------------------|----------------------------------------------------------------------------------|-------------------------------------------------|
| <div>מהדורה:</div> <div></div>                        |  | <div>סטטוס</div> <div><div><input type="checkbox"/> נעיוו</div><div><input type="checkbox"/> לאישור</div><div><input checked="" type="checkbox"/> למכרז</div><div><input type="checkbox"/> לביצוע</div></div> | <div>אדרי' נ.אטשטיין</div> <div>כפר נטר, מיקוד 40593, משק 50, טל - 09-8996371</div> <div>פקס - 09-8996374, מודם - 09-8990674</div> <div>e-mail : galpaz-n@zahav.net.il</div> |                                      |                  |                                                     | <div>הערות לביצוע:</div> <div>פרטים והרכבה יובאו</div> <div>לאישור האדריכל</div> |                                                 |
|                                                       |  |   |   |                                      |                  |                                                     | <div>שם פרויקט:</div> <div>ירוחם מרכז נופש וספורט</div>                          |                                                 |
| <div>תאריך:</div> <div>23.12.24</div>                 |  |   |   | <div>תאריך</div> <div>23.12.24</div> | <div>תפוצה</div> | <div>מהות עדכון</div> <div>פתיחת גיליון-למכרז</div> | <div>מהדורה</div> <div>A</div>                                                   | <div>יצרן:</div> <div>מסי קטלוג:</div>          |
| <div>שם קובץ</div> <div>Yerucham Reshimot metos</div> |  |   |   |                                      |                  |                                                     |                                                                                  | <div>קנ"מ: 1:25</div> <div>גודל גליון: A4</div> |
| <div>שם מקרה:</div> <div>work\רשימות\ירוחם</div>      |  |   |   |                                      |                  |                                                     |                                                                                  |                                                 |

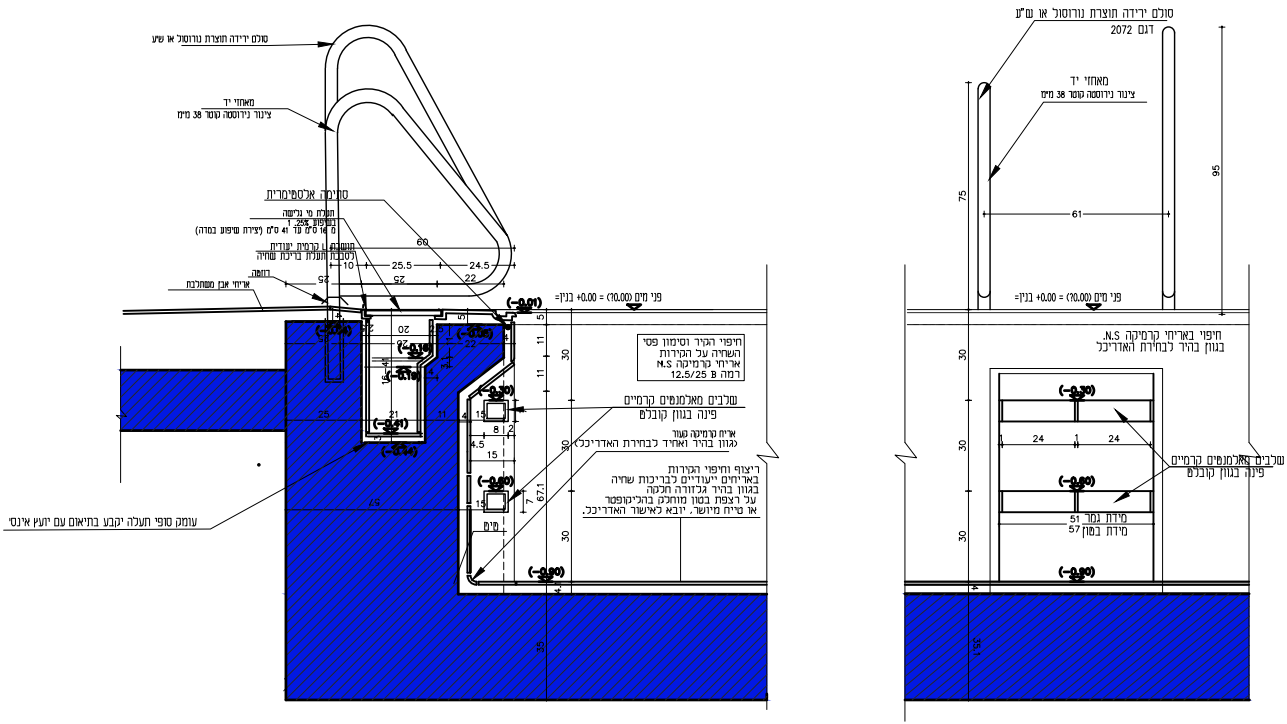

פרט ראש קיר עם סולם  
בריכה ראשית עומק -0.90

הערות: מאחז יד לסולם ירידה לבריכה כדוגמת נירסול


פרט: צינור נירוסטה 1.5"

|                                 |  |                                           |  |   |  |                        |                                      |            |
|---------------------------------|--|-------------------------------------------|--|---|--|------------------------|--------------------------------------|------------|
| מהדורה                          |  | סטטוס                                     |  | אדרי' נ.אטשטיין   |  |                        | הערות לביצוע:                        |            |
|                                 |  | <input type="checkbox"/> לעיון            |  | כפר נטר, מיקוד 40593, משק 50, טל - 09-8996371<br>פקס - 09-8996374, מודם - 09-8990674<br>e-mail : galpaz-n@zahav.net.il |  |                        | פרטים והרכבה יובאו<br>לאישור האדריכל |            |
|                                 |  | <input type="checkbox"/> לאישור           |  |   |  |                        | שם פרויקט:                           |            |
| תאריך:                          |  | <input checked="" type="checkbox"/> למכרז |  | מהות עדכון   |  | ירוחם מרכז נופש וספורט |                                      | יצרן:      |
| 23.12.24                        |  | <input type="checkbox"/> לביצוע           |  | פתחת גיליון-למכרז   |  | מסי קטלוגי             |                                      |            |
| שם קובץ Yerucham Reshimot metos |  |                                           |  |   |  |                        |                                      | קנ"מ: 1:25 |
| שם מקר: work\רשימות\ירוחם       |  |                                           |  |   |  | גודל גליון: A4         |                                      |            |





|                                                                     |                                          |                                         |
|---------------------------------------------------------------------|------------------------------------------|-----------------------------------------|
| <div> <div> <div>ח</div> <div>29</div> </div> <div>1/1</div> </div> | כמות במפלים +0.00:<br>שלב א 2<br>שלב ב 2 | תאור: מתקן רחצה מנירוסטה                |
|                                                                     |                                          | מיקום: כניסה לבריכה כניסה לבריכת פעוטות |
|                                                                     |                                          | מידות: רי תכנית                         |

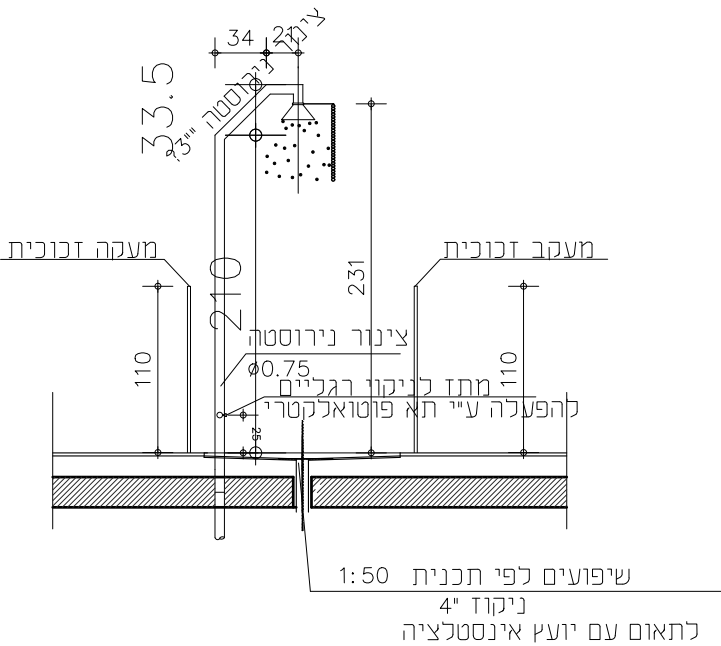

4

|       |   |
|-------|---|
| תאור: | מקלחת חובה בכניסה לבריכה , מצינור נירוסטה בקוטר 76 מ"מ כולל ראש מקלחת לחץ ושני מתזים לשטיפת רגליים. |
| גמר:  | כל חלקי הנירוסטה - יבוצעו מנירוסטה 316 גמר 180 גריד.                                                |




|                                                          |  |                                      |  |            |  |
|----------------------------------------------------------|--|--------------------------------------|--|------------|--|
| הערות לביצוע:<br>פרט יצור והרכבה יובאו<br>לאישור האדריכל |  | שם פרויקט:<br>ירוחם מרכז נופש וספורט |  |            |  |
|                                                          |  |                                      |  |            |  |
| שם קטלוגי:                                               |  | יצרן:                                |  | קנ"מ: 1'50 |  |
| מס' קטלוגי:                                              |  | גודל גליון: A4                       |  |            |  |

|   |       |          |
|---|-------|----------|
| אדרי' נ.אטשטיין                                                                                        |       |          |
| כפר נטר, מיקוד 40593, ההדרים 20,<br>טל - 09-8996371 פקס - 09-8996374<br>e-mail : galpaz-n@zahav.net.il |       |          |
| מהות עדכון                                                                                             | תפוצה | תאריך    |
| פתיחת גיליון-למכרז                                                                                     |       | 23.12.24 |
|   |       |          |
|   |       |          |
|   |       |          |

|                                           |                                    |
|-------------------------------------------|------------------------------------|
| סטטוס                                     | מהדורה                             |
| <input type="checkbox"/> לעיון            | <div><div></div><div>A</div></div> |
| <input type="checkbox"/> לאישור           |                                    |
| <input checked="" type="checkbox"/> למכרז |                                    |
| <input type="checkbox"/> לביצוע           |                                    |
| שם קובץ Yerucham Reshimot metos           | תאריך: 23.12.24                    |
| שם מקרן: work\רשימות\ירוחם                |                                    |

קנ"מ: 1:50 גודל גליון: A4

|                                                                     |                     |                              |
|---------------------------------------------------------------------|---------------------|------------------------------|
| <div> <div> <div>מ</div> <div>30</div> </div> <div>1/1</div> </div> | כמות במפלס 2 :+0.00 | תאור: דלת פח כניסה עם צוהר   |
|                                                                     |                     | מיקום: חדר אחסנה מלתחות נשים |
|                                                                     |                     | מידות: 85/240                |

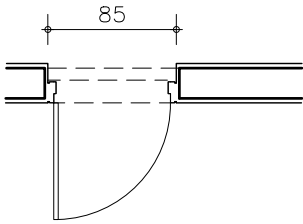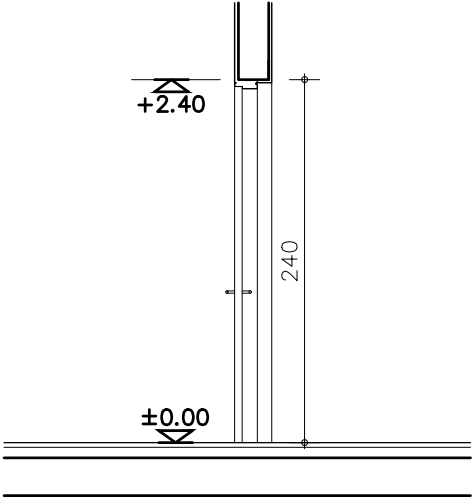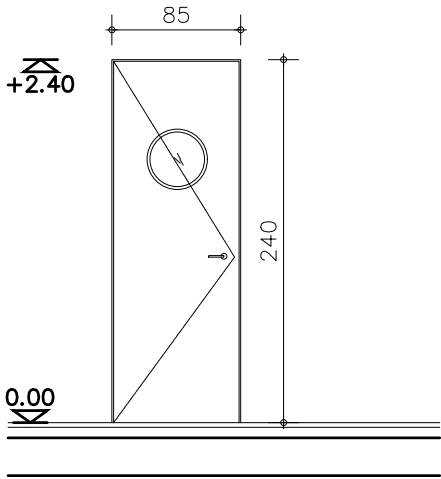

|        |   |
|--------|---|
| פתיחה: | כנף אחת לפתיחה   |
| משקוף: | פלדה לדלת לפי רינגל או שווה ערך. יש לתאם רוחב משקוף בהתאם לגמר קיר                                                                    |
| זיגוג: | -----   |
| כנף:   | לפי רינגל או ש"ע   |
| פרזול: | צירים, ידיות, רוזטות, מנעול ירדני הכל מושלם לפי רינגל או ש"ע<br>כולל עוצר תופס ברצפה + מחזיר שמן 5000 GEZE עם מסילת החלקה ומתאם פתיחה |
| גמר:   | דלת מגולוונת וצבועה בגוון לבחירת האדריכל.                                                                                             |
| הערות: | ראה מפרט כללי.<br>יש להבטיח רוחב פתחים נטו עפ"י דרישות בטיחות ו/או נגישות ו/או חוק תגנון ובניה ותקנים מתאימים.                        |
| פרט:   | לפי רינגל או שווה ערך   |


|                                                         |  |   |  |             |              |                                  |                |                            |                    |
|---------------------------------------------------------|--|---|--|-------------|--------------|----------------------------------|----------------|----------------------------|--------------------|
| הערות לביצוע:<br>פרט דלת והרכבה יובאו<br>לאישור האדריכל |  | אדר' נ.אמנשיין<br>כפר נמר, מיקוד 40593, משק 50, טל - 09-8996371<br>פקס - 09-8996374 מודם - 09-8990674<br>e-mail : galpaz-n@zahav.net.il |  |             | סטטוס        |                                  | מהדורה:        |                            |                    |
| שם פרויקט:<br>ירוחם מרכז נופש וספורט                    |  |   |  |             | קני"מ : 1:50 |                                  | גודל גליון: A4 |                            | תאריך:<br>23.12.24 |
|                                                         |  | יצרן:   |  | מס' קטלוגי: |              | תאריך:                           |                | סטטוס                      |                    |
| מהות עדכון                                              |  | פתיחת גיליון-למכרז   |  | תאריך       |              | מכרז                             |                | כביצוע                     |                    |
| A                                                       |  |   |  | 23.12.24    |              | לעיון                            |                | לאישור                     |                    |
|                                                         |  |   |  |             |              | למכרז                            |                | לביצוע                     |                    |
|                                                         |  |   |  |             |              | שם קובץ: Yerucham Reshimot metos |                | שם מקרו: work\רשימות\ירוחם |                    |








|                                                                                   |                                                                        |   |
|-----------------------------------------------------------------------------------|------------------------------------------------------------------------|---|
| <div data-bbox="81 76 205 188"> </div> <div data-bbox="108 197 161 230">1/1</div> | <div data-bbox="316 114 596 181"> כמות במפלס 1: +0.00<br/>שלב ב </div> | <div data-bbox="1254 82 1541 120">תאור: תא הורקה</div> <div data-bbox="1195 138 1541 176">מיקום: בריכת פעוטות</div> <div data-bbox="1315 194 1541 230">מידות: 30/30</div> |
|-----------------------------------------------------------------------------------|------------------------------------------------------------------------|---|

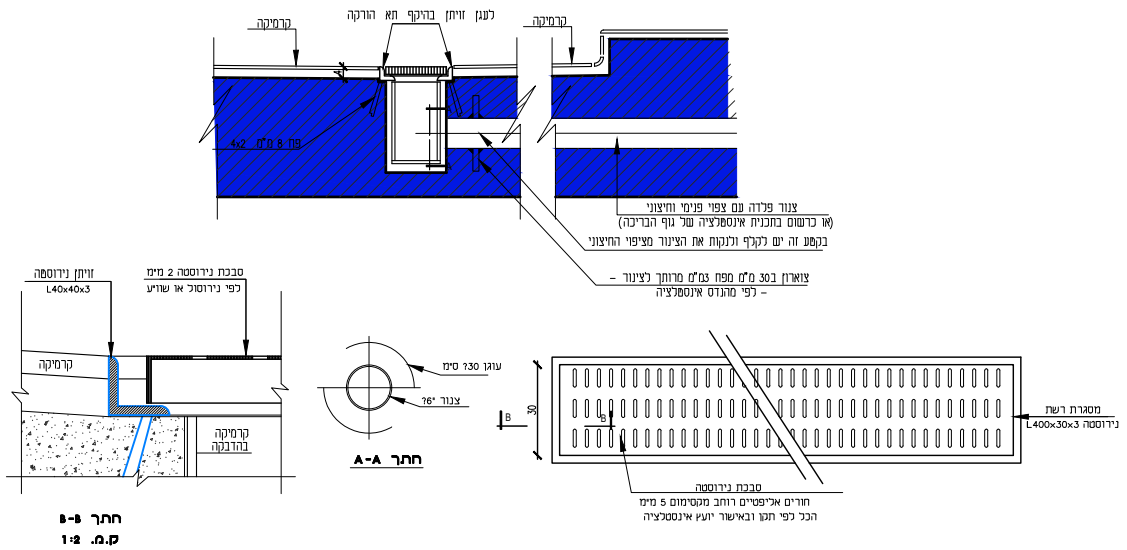


מידות: 60/400/30  
פרט תעלת ניקוז בריכת פעוטות

תאור: רשת הורקה מפח נירוסטה, 2 מ"מ מחורר, כולל מסגרת נירוסטה לרשת הנ"ל לביטחון. כולל 4 ברגים לחיבור הרשת למסגרת.

גמר: כל חלקי הנירוסטה – יבוצעו מנירוסטה 316 גמר 180 גריד.
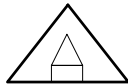
|                                                                                    |  |   |  |                                                           |  |
|------------------------------------------------------------------------------------|--|---|--|-----------------------------------------------------------|--|
| מהדורה                                                                             |  | סטטוס   |  | הערות לביצוע:<br>פרט ייצור והרכבה יובאו<br>לאישור האדריכל |  |
|  |  | <input type="checkbox"/> נעיון<br><input type="checkbox"/> לאישור<br><input checked="" type="checkbox"/> למכרז<br><input type="checkbox"/> לביצוע |  | שם פרויקט:                                                |  |
| תאריך:<br>23.12.24                                                                 |  |   |  | ירוחם מרכז נופש וספורט                                    |  |
|                                                                                    |  |   |  | יצרן:<br>מסי קטלוגי:                                      |  |
| שם קובץ<br>Yerucham Reshimot metos                                                 |  |   |  | קנ"מ: 1:25 גודל גליון: A4                                 |  |
| שם מקרו:<br>work\רשימות\ירוחם                                                      |  |   |  |                                                           |  |

|                                                                     |                     |                    |
|---------------------------------------------------------------------|---------------------|--------------------|
| <div> <div> <div>ת</div> <div>35</div> </div> <div>1/1</div> </div> | כמות במפלט 2 :+0.00 | תאור: תריס רפפה פח |
|                                                                     |                     | מיקום: מעלית       |
|                                                                     |                     | מידות: 60x100      |

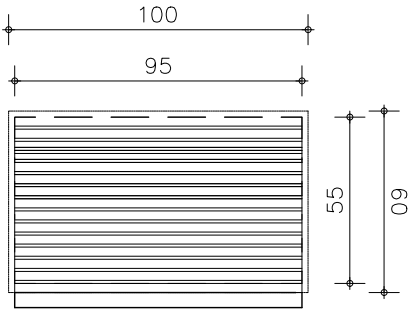

|   |
|---|
| פתיחה: קבוע                                                                                               |
| משקוף: פלדה לפי רינגל או שווה ערך. יש לתאם רוחב משקוף בהתאם לגמר קיר                                      |
| זיגוג: רשת-רשת נגד מכרסמים וציפורים                                                                       |
| כנף: רפפה-תריס איזורר לפי רינגל או ש"ע + רשת נגד מכרסמים וציפורים                                         |
| פרזול: לפי שהרבני או שווה ערך                                                                             |
| גמר: מגולוון וצבוע בגוון לבחירת האדריכל.                                                                  |
| הערות: ראה מפרט כללי. יש לזמן האדריכל לאישור מיקום משקופים בבנין. העבודה קומפלט תתאים ותעמוד בתקן הישראלי |
| פרם: לפי רינגל או שווה ערך                                                                                |

|                                   |  |                                           |                                               |                |                    |               |                                       |
|-----------------------------------|--|-------------------------------------------|-----------------------------------------------|----------------|--------------------|---------------|---------------------------------------|
| מהדורה                            |  | סטטוס                                     |                                               | אדרי נ.אטשטיין |                    | הערות לביצוע: |                                       |
| <div><div><div></div></div></div> |  | <input type="checkbox"/> כעיון            | כפר נטר, מיקוד 40593, משק 50, טל - 09-8996371 |                |                    |               | פרט ייצור והרכבה יובאו לאישור האדריכל |
|                                   |  | <input type="checkbox"/> לאישור           | פקס - 09-8996374 מודם - 09-8990674            |                |                    |               |                                       |
| תאריך:                            |  | <input checked="" type="checkbox"/> למכרז | e-mail : galpaz-n@zahav.net.il                |                |                    |               | שם פרויקט:                            |
| 23.12.24                          |  | <input type="checkbox"/> לביצוע           | תאריך                                         | תפוצה          | מהות עדכון         | מהדורה        | ירוחם מרכז נופש וספורט                |
|                                   |  |                                           | 23.12.24                                      |                | פתיחת גיליון-למכרז | A             | יצר:                                  |
|                                   |  |                                           |                                               |                |                    |               | מסי קטלוגי                            |
| שם קובץ                           |  | Yerucham Reshimot metos                   |                                               |                |                    |               | קנ"מ: 1:25 גודל גליון: A4             |
| שם מקר:                           |  | work\רשימות\ירוחם                         |                                               |                |                    |               |                                       |




|                                                        |                     |                                   |
|--------------------------------------------------------|---------------------|-----------------------------------|
| <div> <div>מ</div> <div>37</div> <div>1/1</div> </div> | כמות במפלט 2 :+0.00 | תאור: מכסה כניסה לבור שאיבה 60X60 |
|                                                        |                     | מיקום: חצר חדר מכונות             |
|                                                        |                     | מידות:                            |




|        |   |
|--------|---|
| גמר:   | פלב"מ 316 על אקרשטיין או ע"ע                                                                           |
| הערות: | ראה מפרט כללי. יעם לזמן האדריכל לאישור מיקום משקופים בבנין.<br>העבודה קומפלט תתאים ותעמוד בתקן הישראלי |
| פרט:   | לפי אקרשטיין או ע"ע                                                                                    |

|                                                           |  |   |                    |       |          |
|-----------------------------------------------------------|--|---|--------------------|-------|----------|
| הערות לביצוע:<br>פרט ייצור והרכבה יובאו<br>לאישור האדריכל |  | אדרי' נ.אטשטיין<br>כפר נטר, מיקוד 40593, משק 50, טל - 09-8996371<br>פקס - 09-8996374 מודם - 09-8990674<br>e-mail : galpaz-n@zahav.net.il |                    |       |          |
| שם פרויקט:                                                |  |   |                    |       |          |
| ירוחם מרכז נופש וספורט                                    |  | מהדורה   | מהות עדכון         | תפוצה | תאריך    |
| יצר:                                                      |  | A   | פתיחת גיליון-למכרז |       | 10.04.25 |
| מס' קטלוגי:                                               |  |   |                    |       |          |
| קנ"מ: 1:25                                                |  | גודל גליון: A4   |                    |       |          |
| שם קובץ<br>Yerucham Reshimot metos                        |  | שם מקרה:<br>work\רשימות\ירוחם   |                    |       |          |

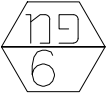

|                                                                                 |  |                                              |
|---------------------------------------------------------------------------------|--|----------------------------------------------|
|  |  | תאור הפרט:<br>חיבור בין מאחז יד<br>לקיר בטון |
|                                                                                 |  | מיקום: מדרגות                                |

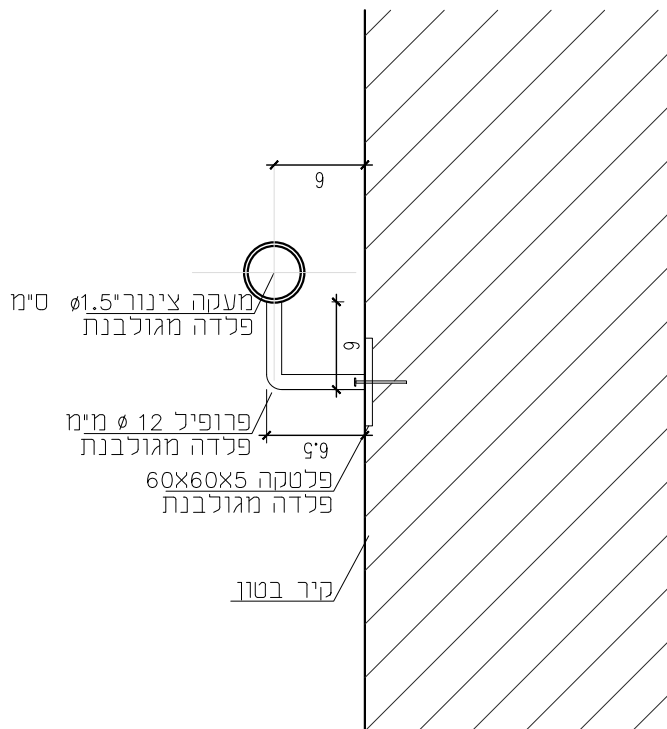

|                                             |
|---------------------------------------------|
| תאור: פרט הרכבה עקרוני של מאחז יד לקיר בטון |
|---------------------------------------------|

|                   |
|-------------------|
| גמר: פלדה מגולבנת |
|-------------------|

|                                                                                            |  |   |   |       |                                  |                                                         |                      |                               |
|--------------------------------------------------------------------------------------------|--|---|---|-------|----------------------------------|---------------------------------------------------------|----------------------|-------------------------------|
| מהדורה:  |  | סממנים<br><div><input type="checkbox"/> כעיו<br/><input type="checkbox"/> לאישור<br/><input checked="" type="checkbox"/> למכרז<br/><input type="checkbox"/> לביצוע</div> | אדר' נ.אמנסיין<br>כפר נטר, מיקוד 40593, משק 50, טל - 09-8996371<br>פקס - 09-8996374 מודם - 09-8990674<br>e-mail : galpaz-n@zahav.net.il |       |                                  | הערות לביצוע:<br>פרט דלת והרכבה יובאו<br>לאישור האדריכל |                      |                               |
| תאריך:<br>23.12.24                                                                         |  |   |   |       |                                  | עם פרויקט:<br>ירוחם מרכז נופש וספורט                    |                      |                               |
| שם קובץ: Yerucham Reshimot metos<br>שם מקרו: workרשימותירוחם                               |  |   | תאריך<br>23.12.24   | תפוצה | מהות עדכון<br>פתיחת גיליון-למכרז | מהדורה<br>A                                             | יצרו:<br>מס' קטלוגי: | קנ"מ : 1:50<br>גודל גליון: A4 |