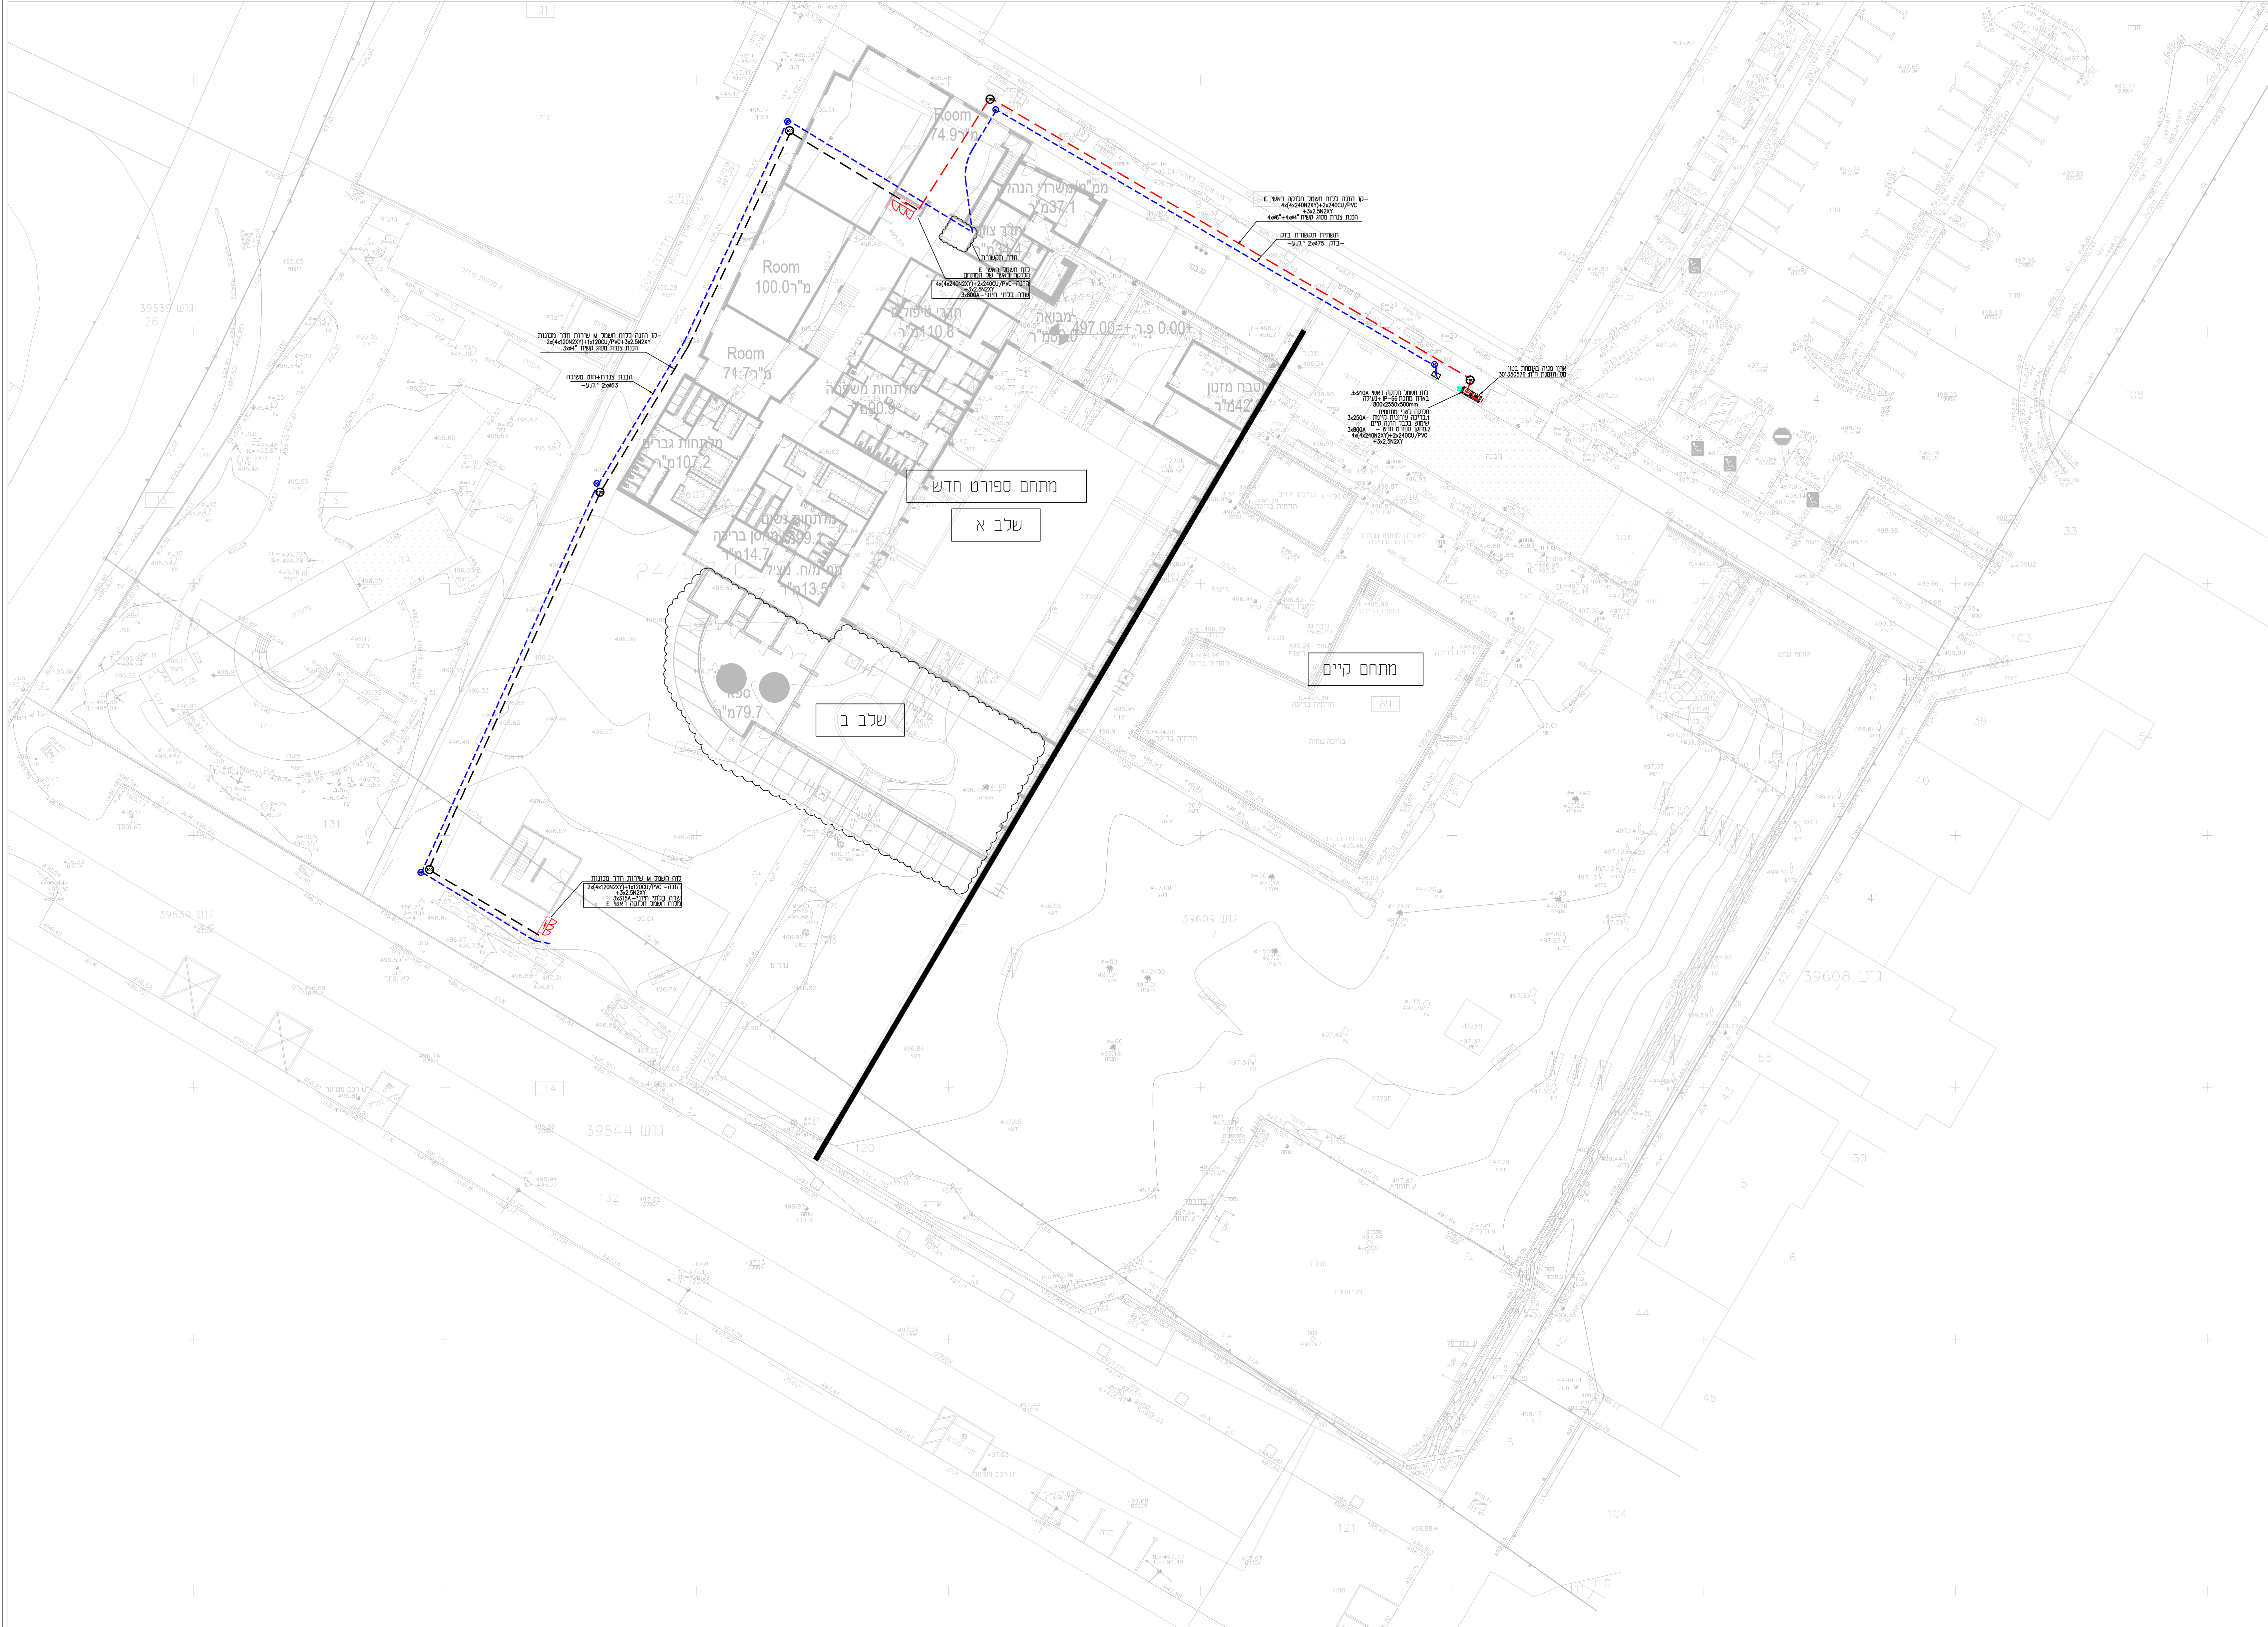
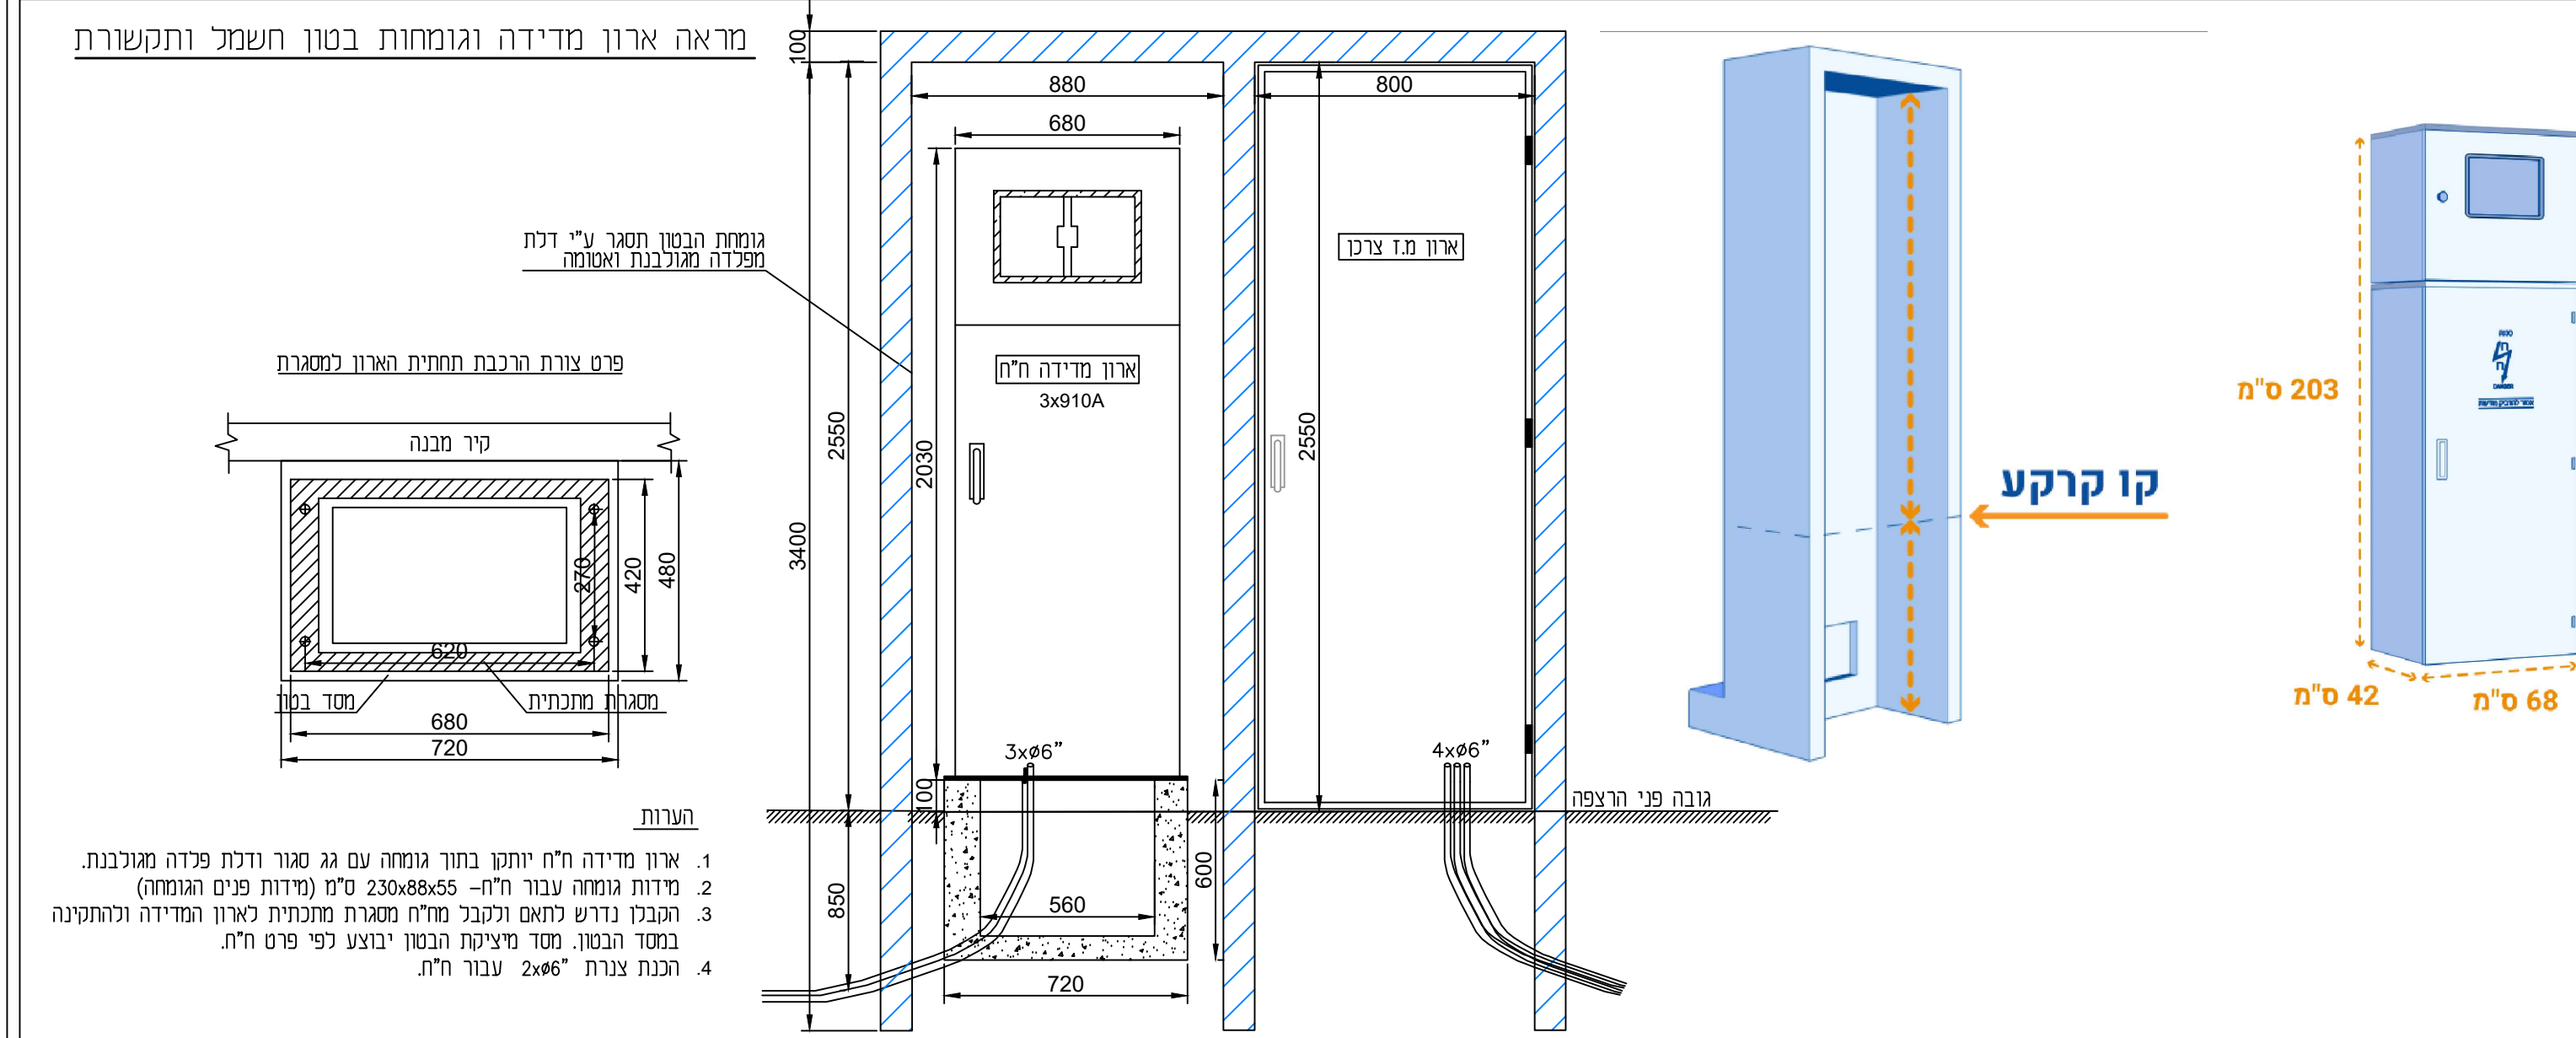
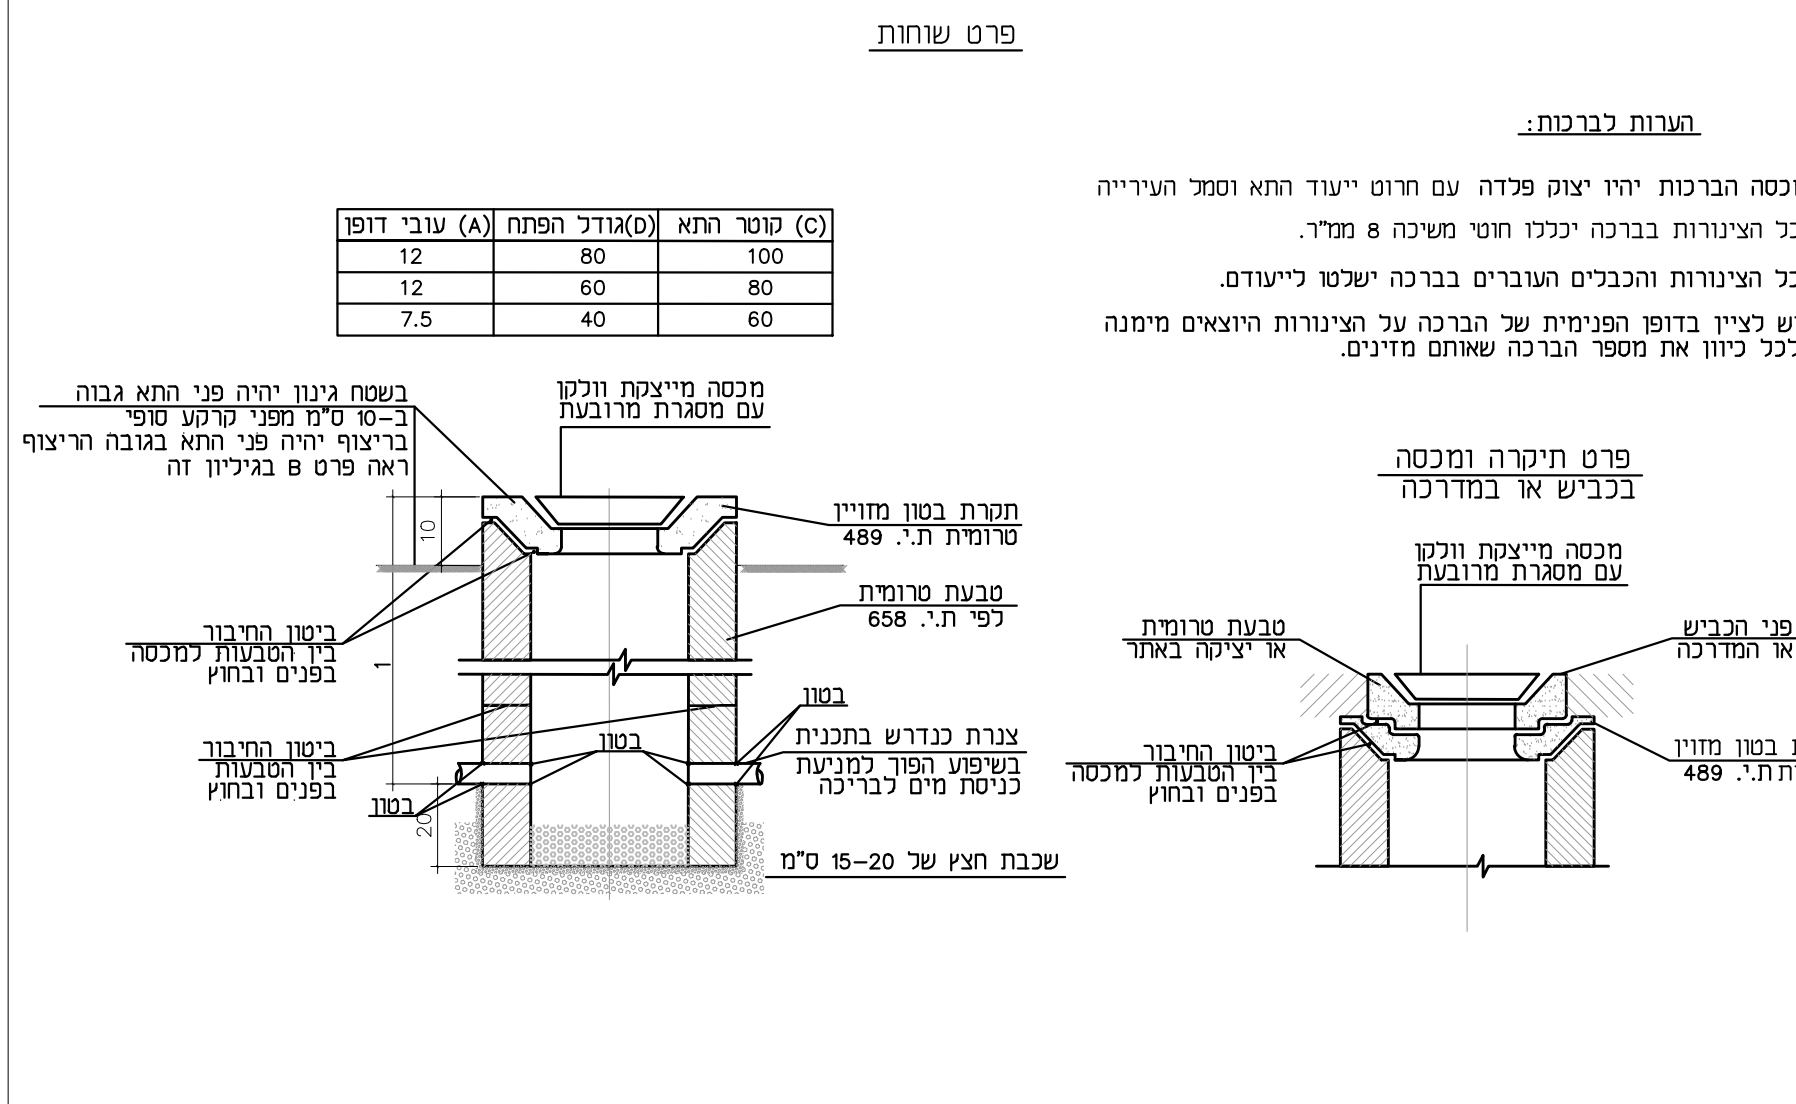
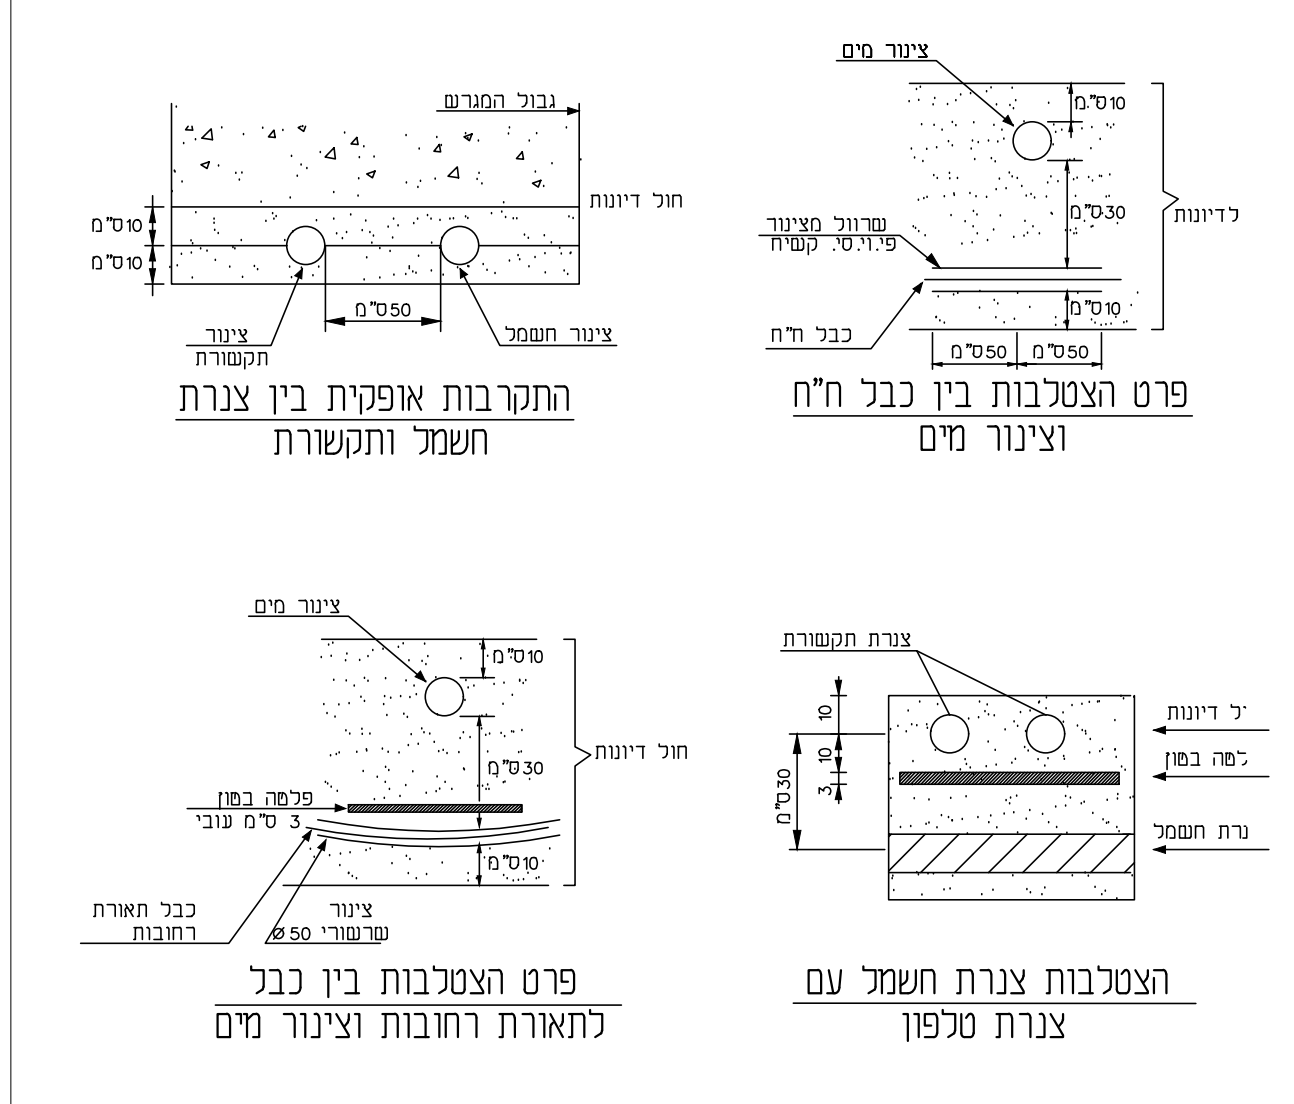
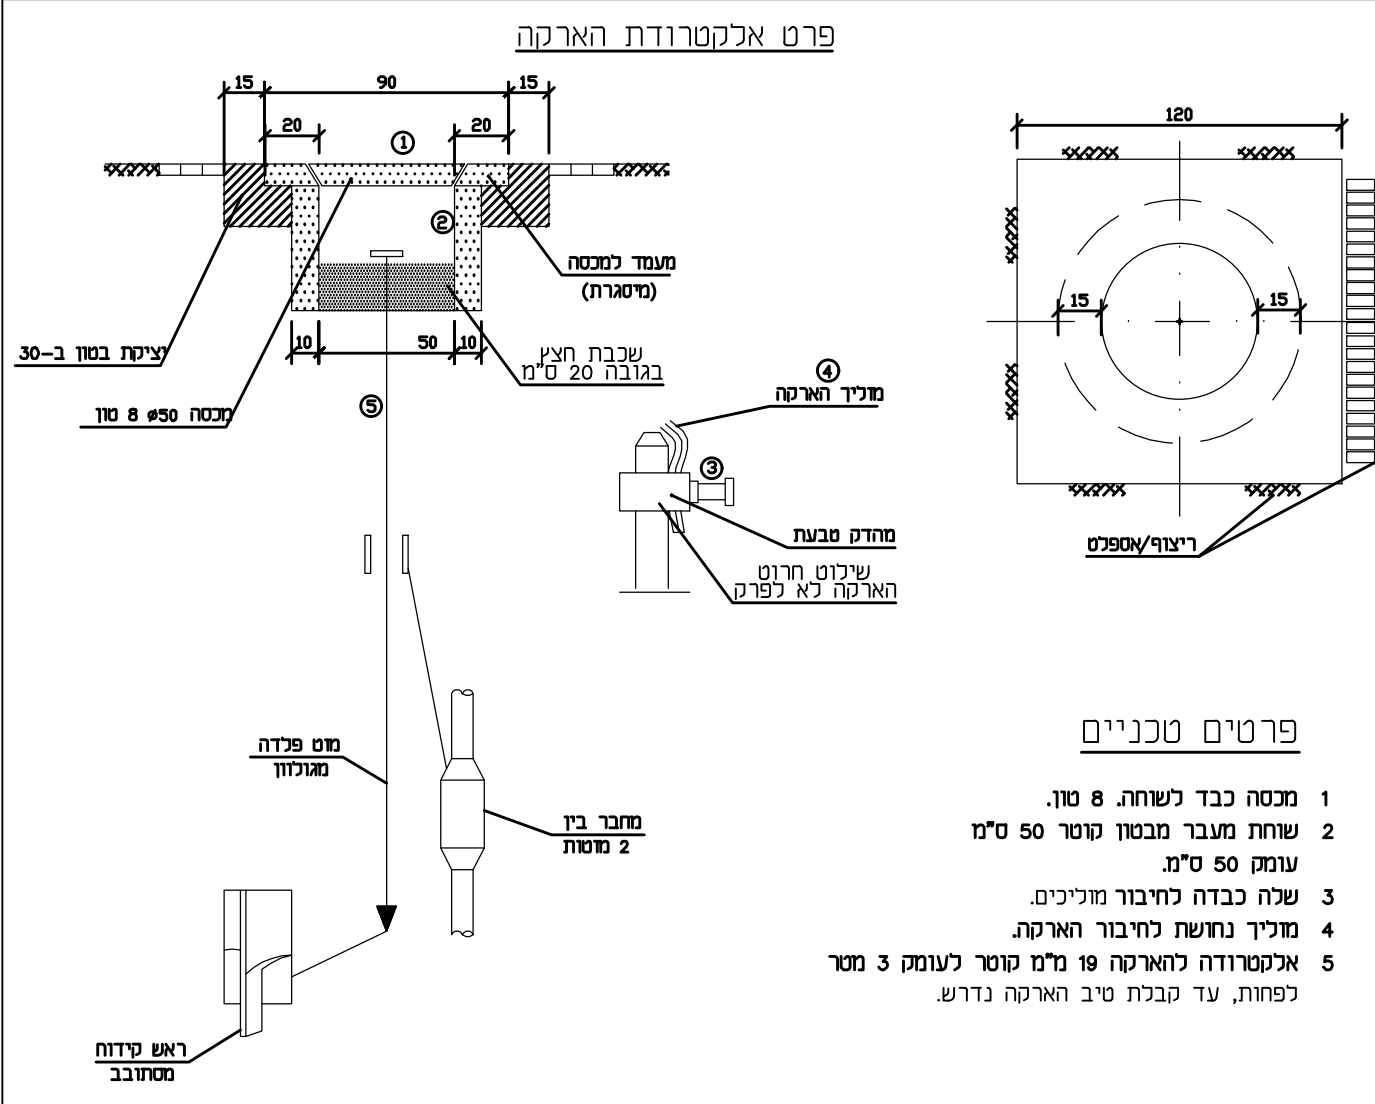


התאריך	שם החברה ואיש קשר:
1	רוזנס - גרפיק אדריכלים
2	
3	
4	
5	

התאריך	שם החברה ואיש קשר:
1	רוזנס - גרפיק אדריכלים
2	
3	
4	
5	

[illegible]