
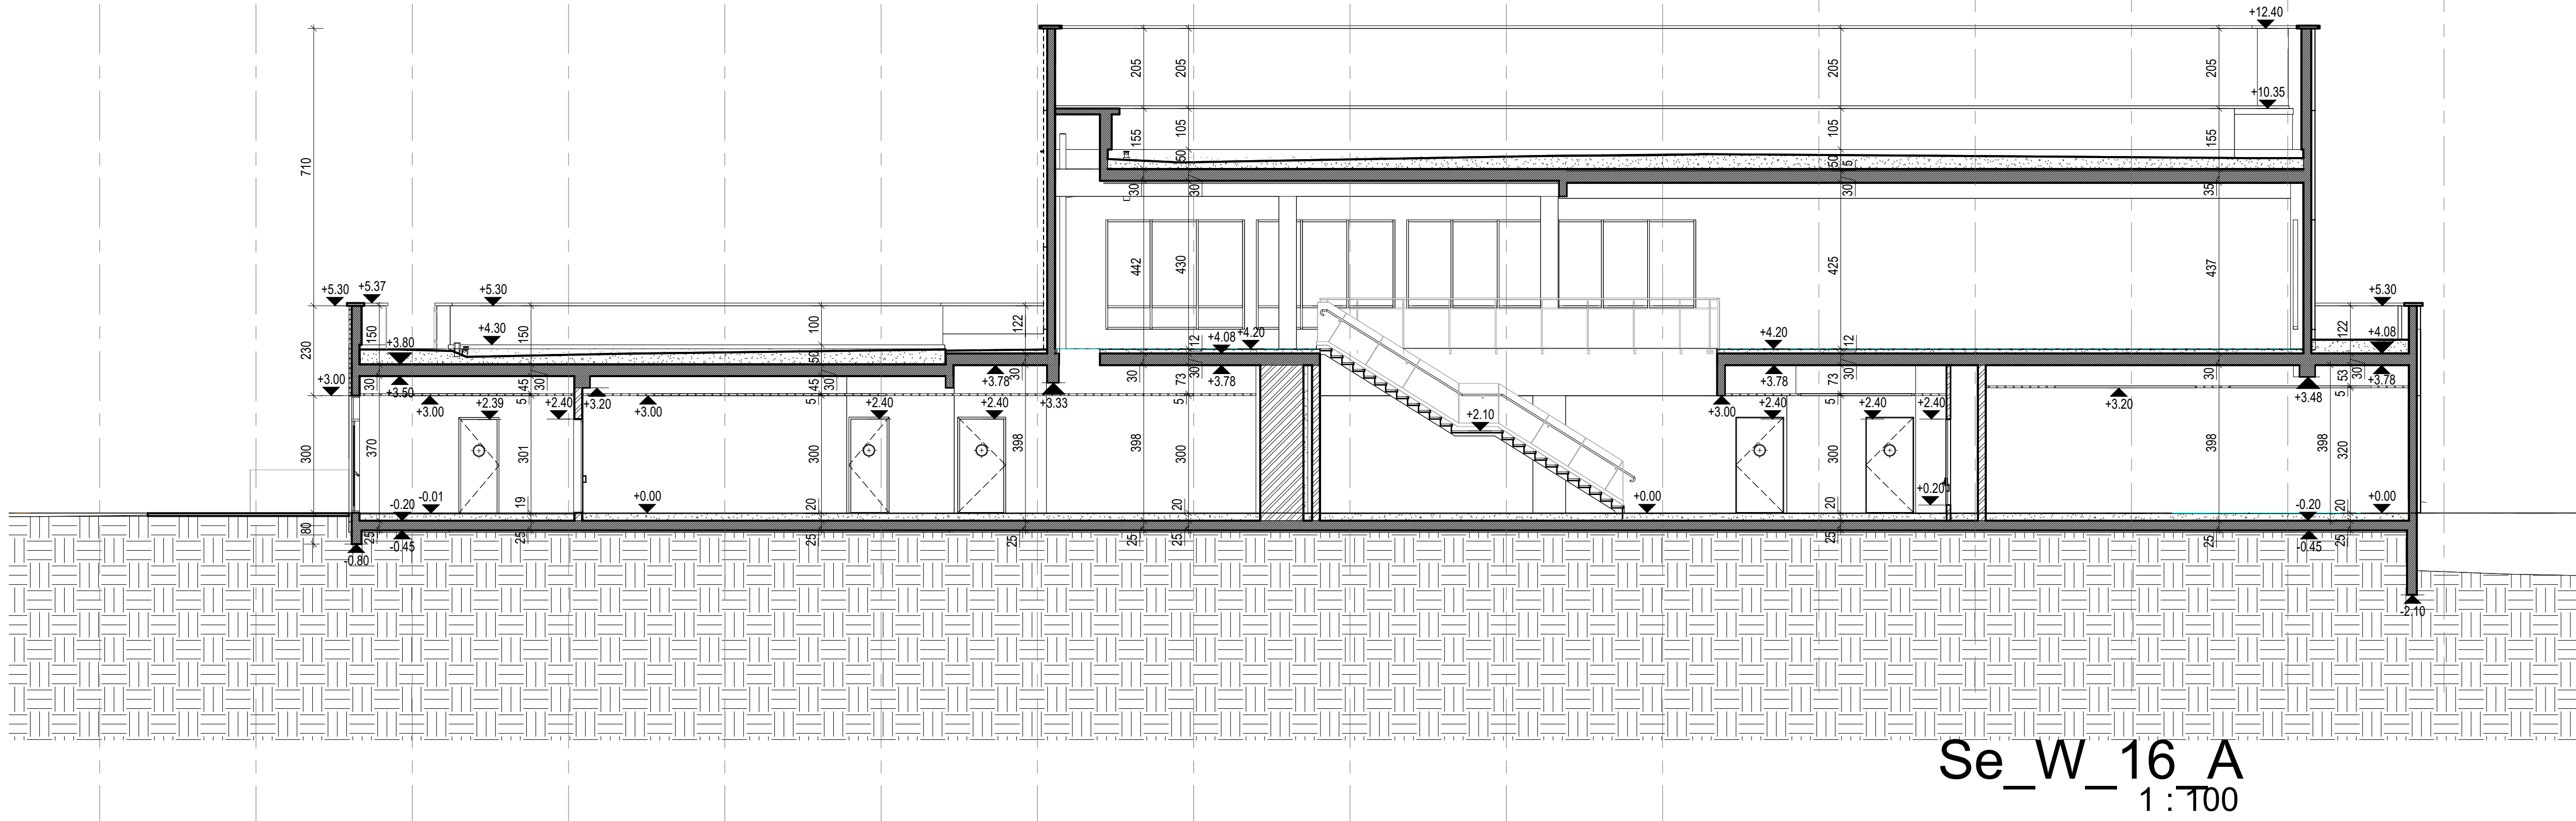
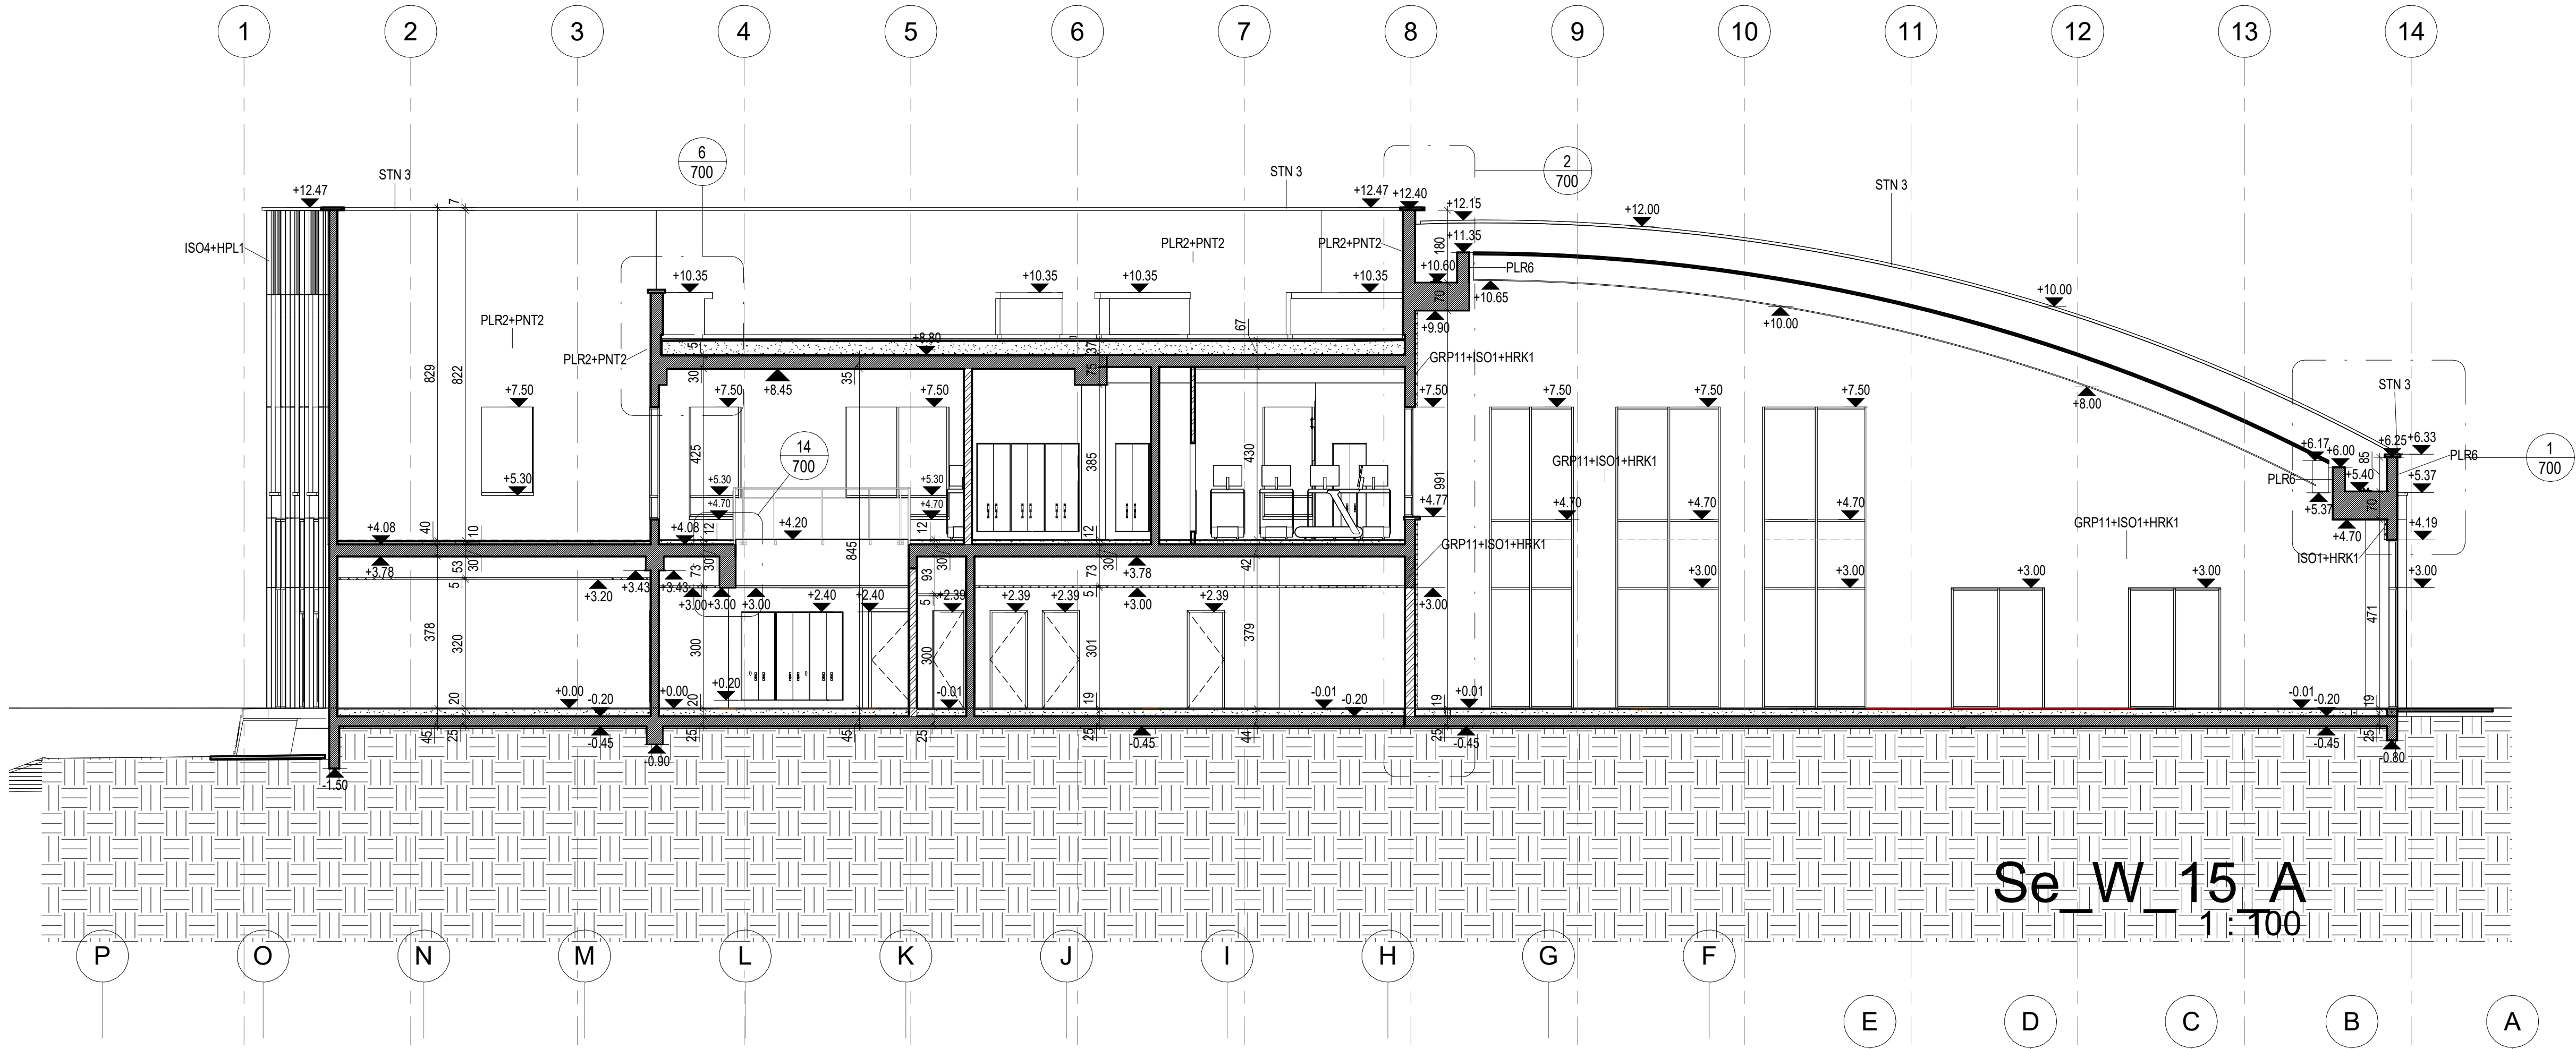


על המבצע לבקר את הפרדות ולהודיע למוחנק על כל טעות.
סטיו, סמירה או א התאמה בטרם המשיך בעבודתו.
המוחנק ורש בעלים הבלעדי של המבצע זו ושל זכויות
היוצרים בה.
אין לעשות כל שימוש במבניות זו בדעוונות הגלמים בה,
ללא אישור מראש ובכתב של המוחנק

תאריך	מס	תיאור
00	23.03.25	עדכון מלל
B00	10.04.25	עדכון למכרז

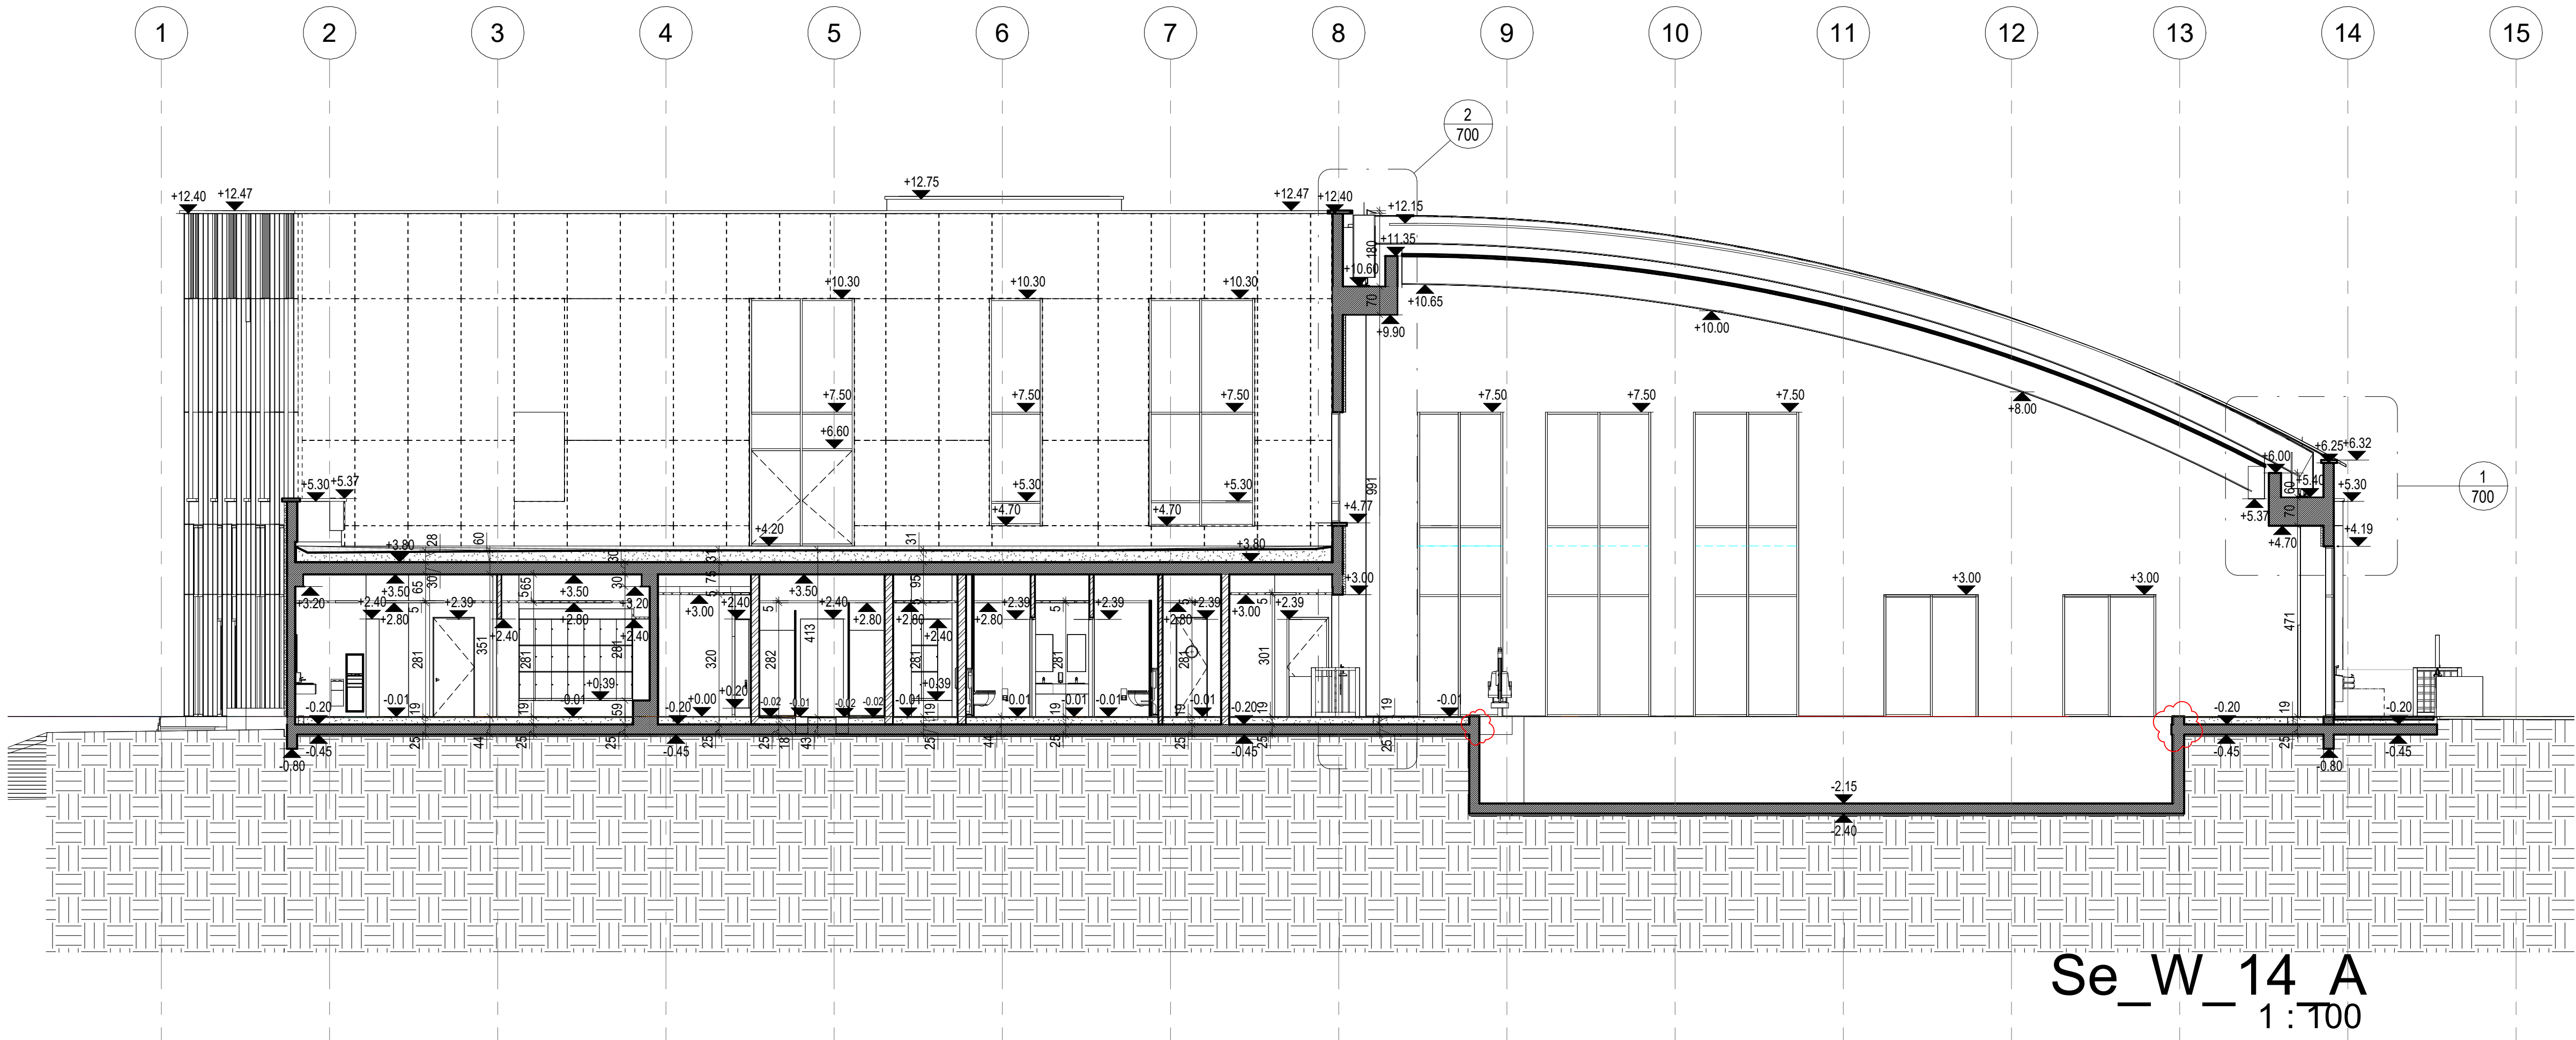

שם הפרויקט: **ירוחם -מרכז ספורט ונופש**

שם המוסד: **החברה הכלכלית לפיתוח ירוחם**

מספר הגליון: **404**

מספר הפרוייקט: **365**

שם המלן: **חתכים16-14**

קנה מידה: **1 : 100**

תאריך הקעה: **08/04/2025 19:17:45**

לעיון ☐ לעכור ☒ לביצוע ☐

קוד מחשב: **B00**

10.04.25

גלפז אדריכלים והנדסה

החברים20נפר וטר

טל: 098996371