



על המבצע לבקור את המידות ולהודיע למוחנך על כל טעות.
סטיו, סמירה או א האמורה בטרם המשיך בעבודתו.
המוחנך ורש הבעלים הבלעדי של הבנינה זו ושל זכויות
היזמים בה.
אין לעשות כל שימוש במבנינה זו בדברעות הגלמים בה,
ללא אישור מראש ובכתב של המוחנך.


תאריך	מס	תיאור
02.12.24	A	פתיחת גיליון
21.01.25	00	ערכון ולסכר

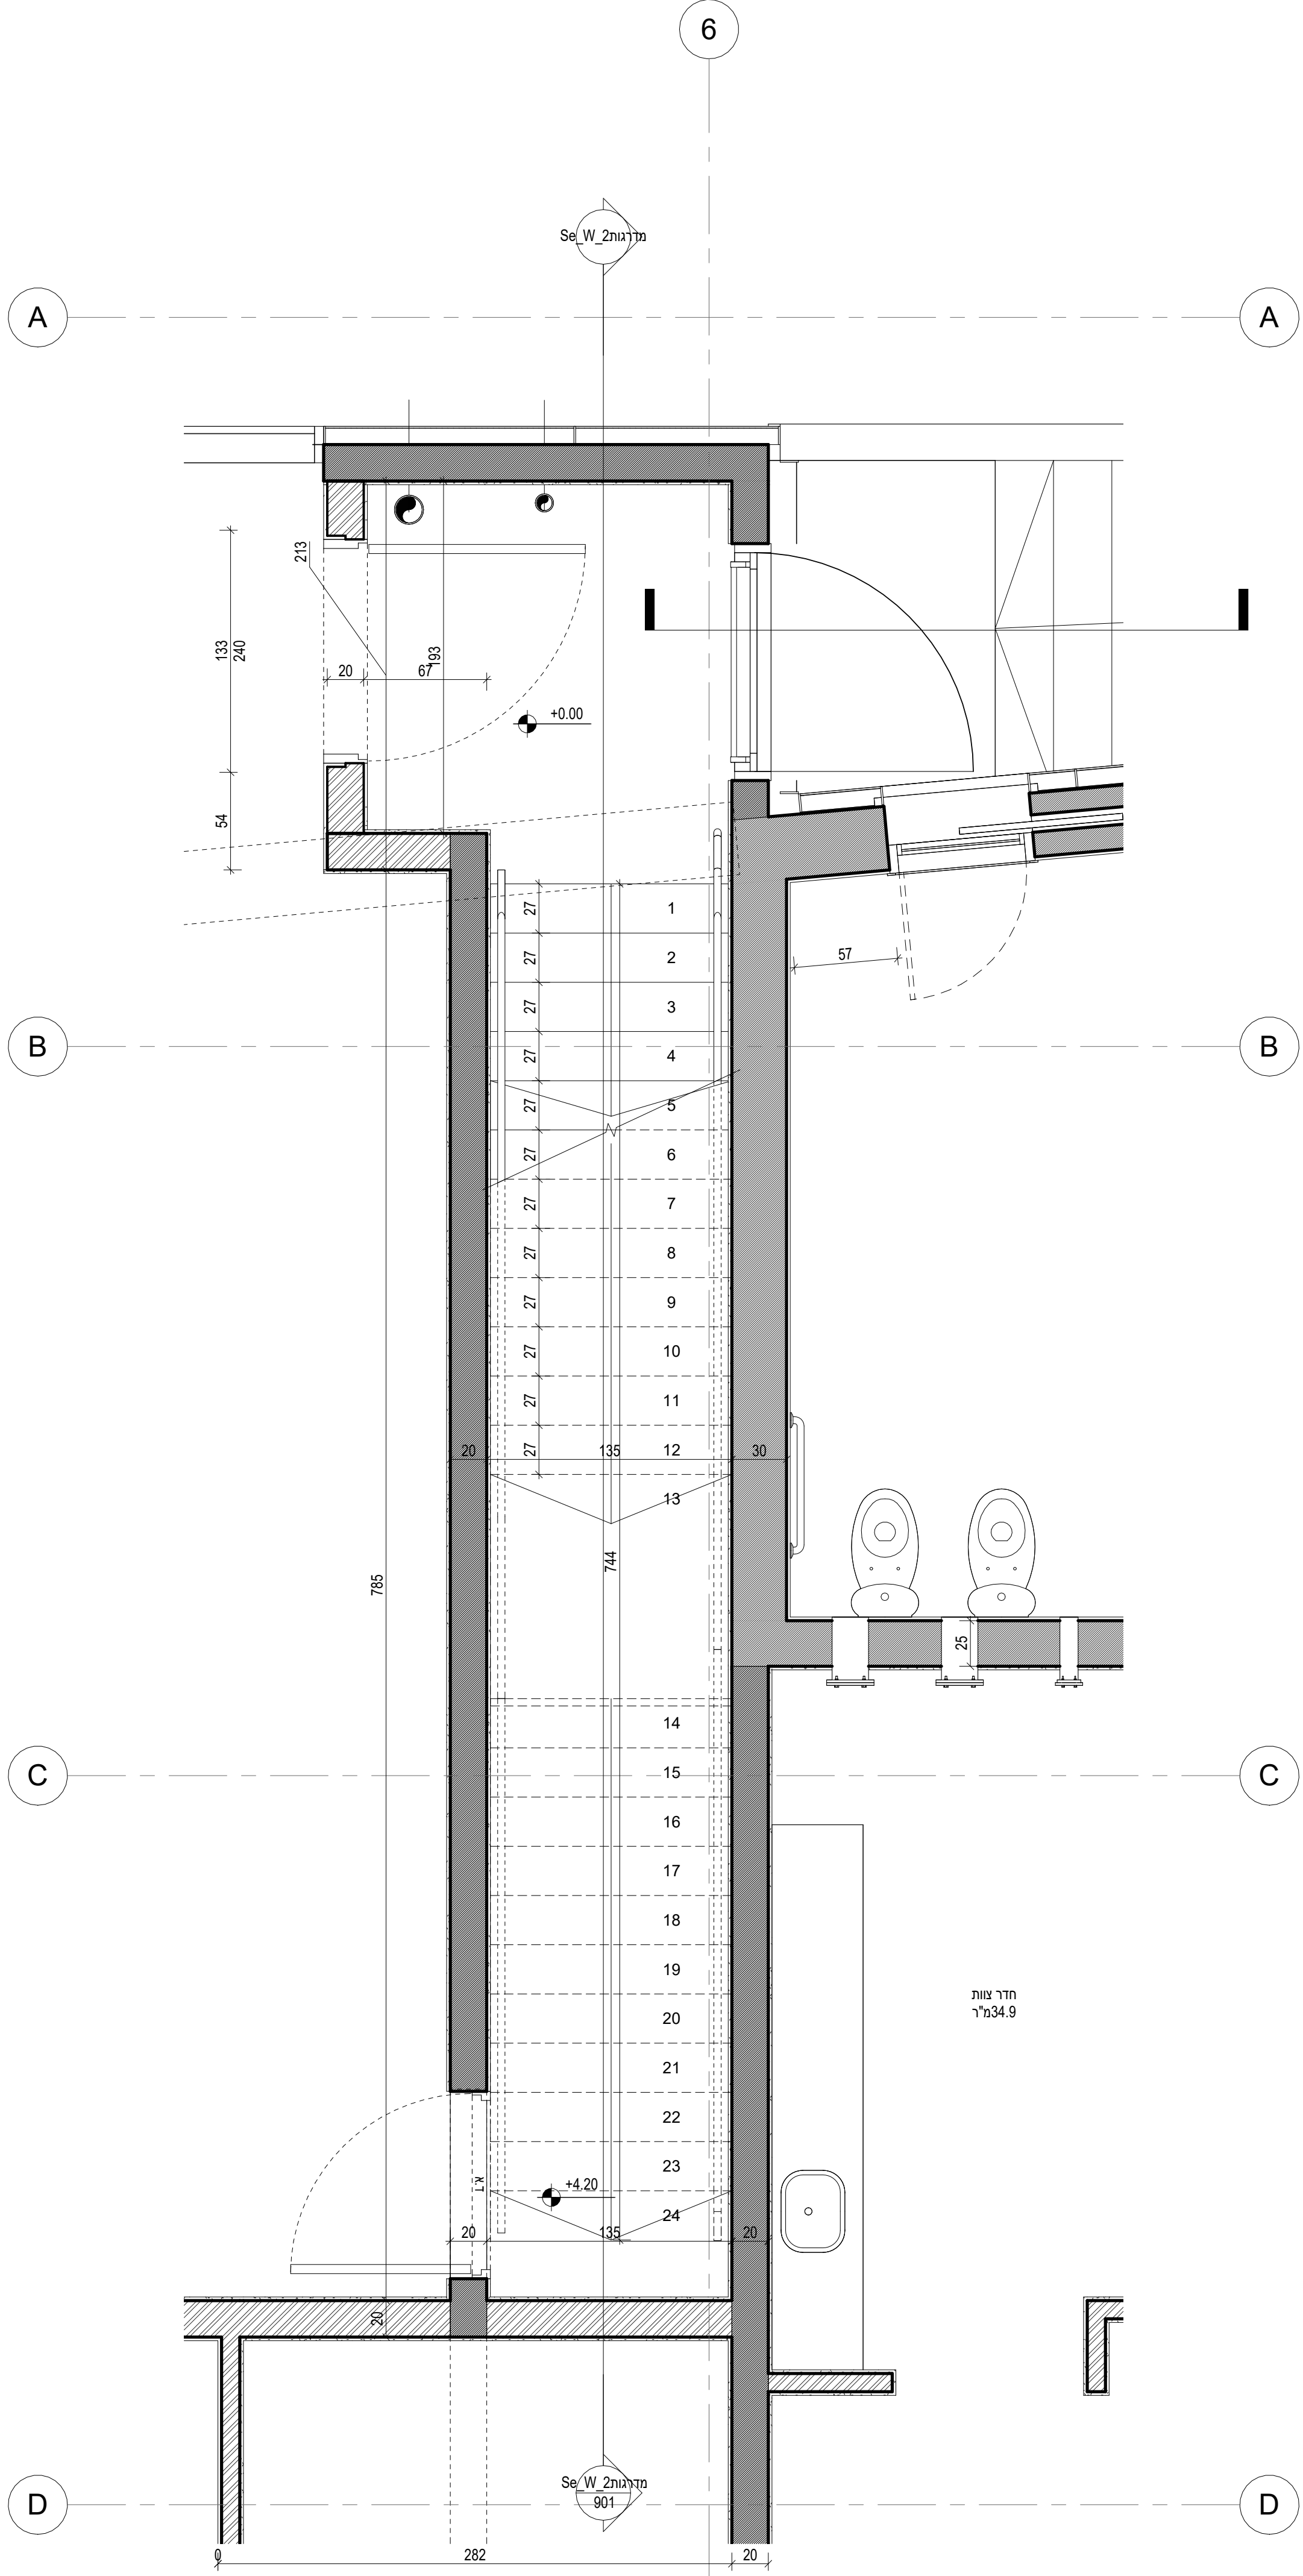

מדרגות 2
1 : 25

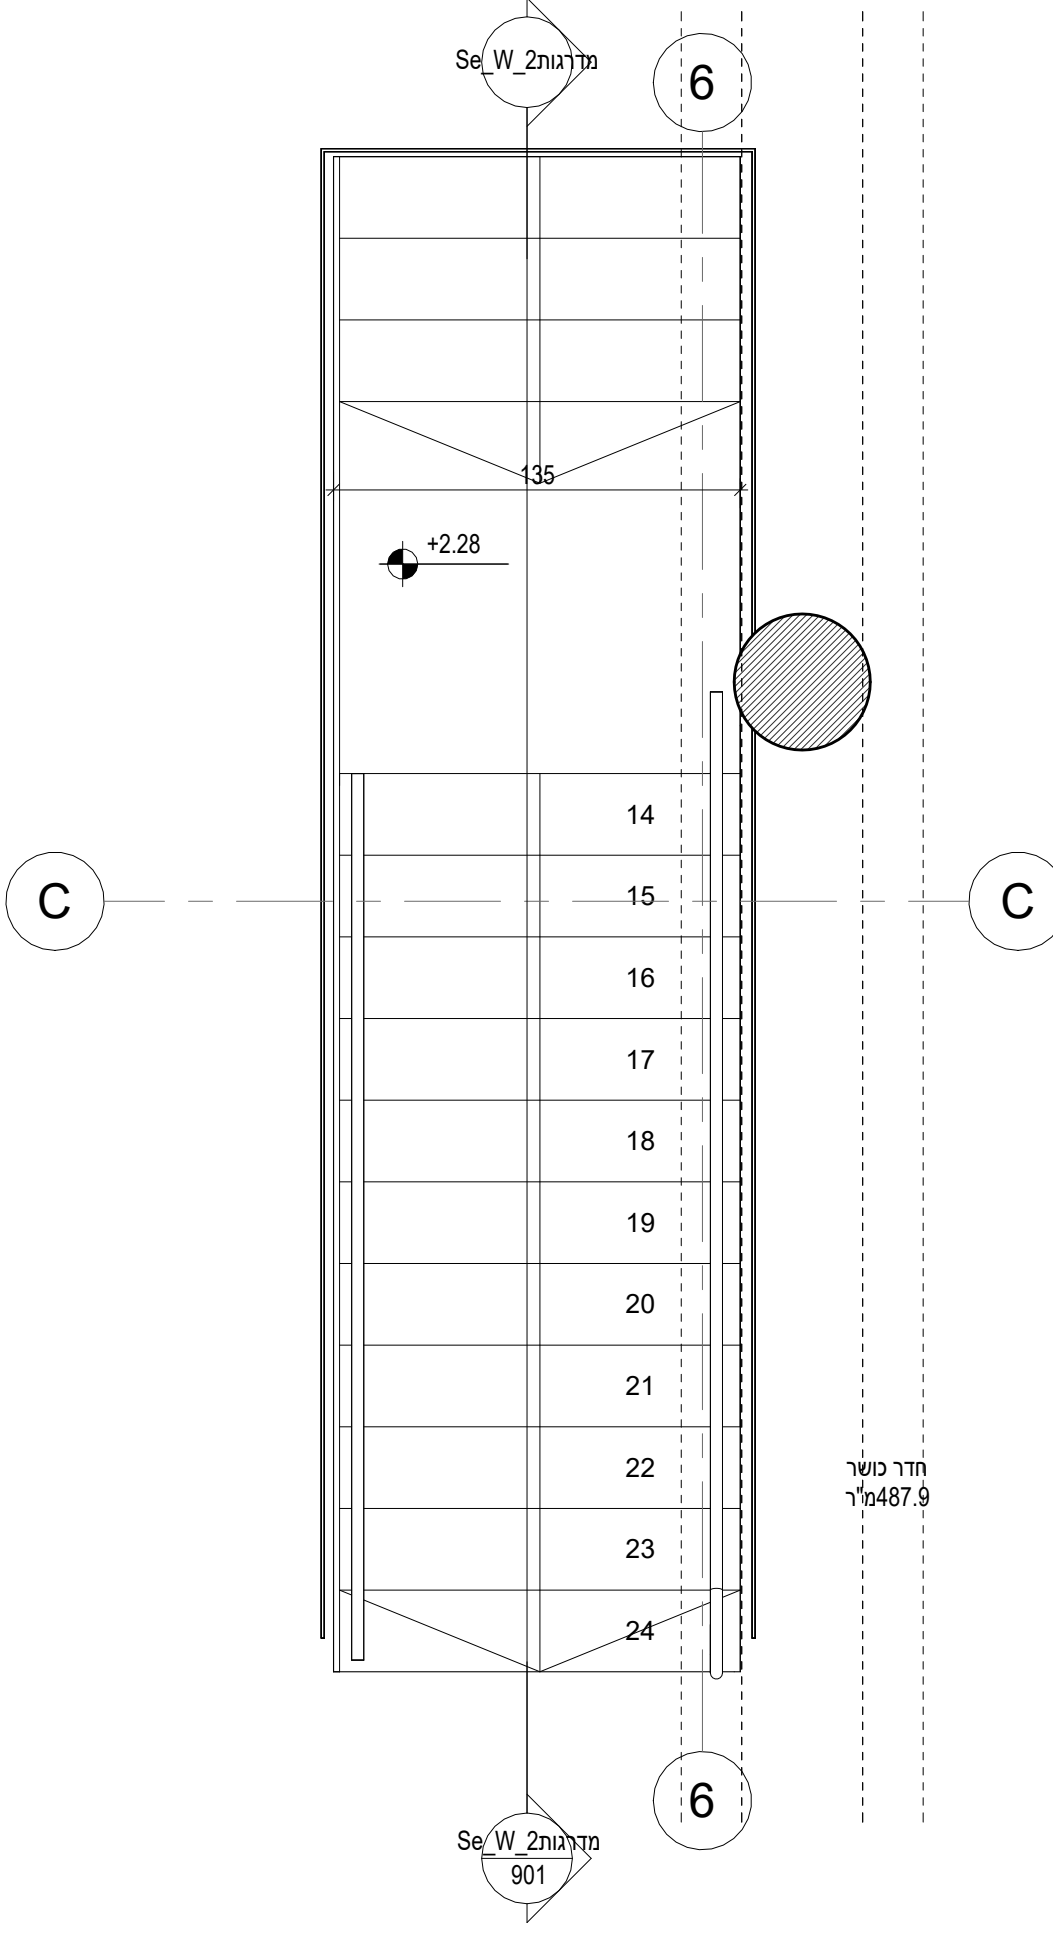

קומה 01
1 : 25

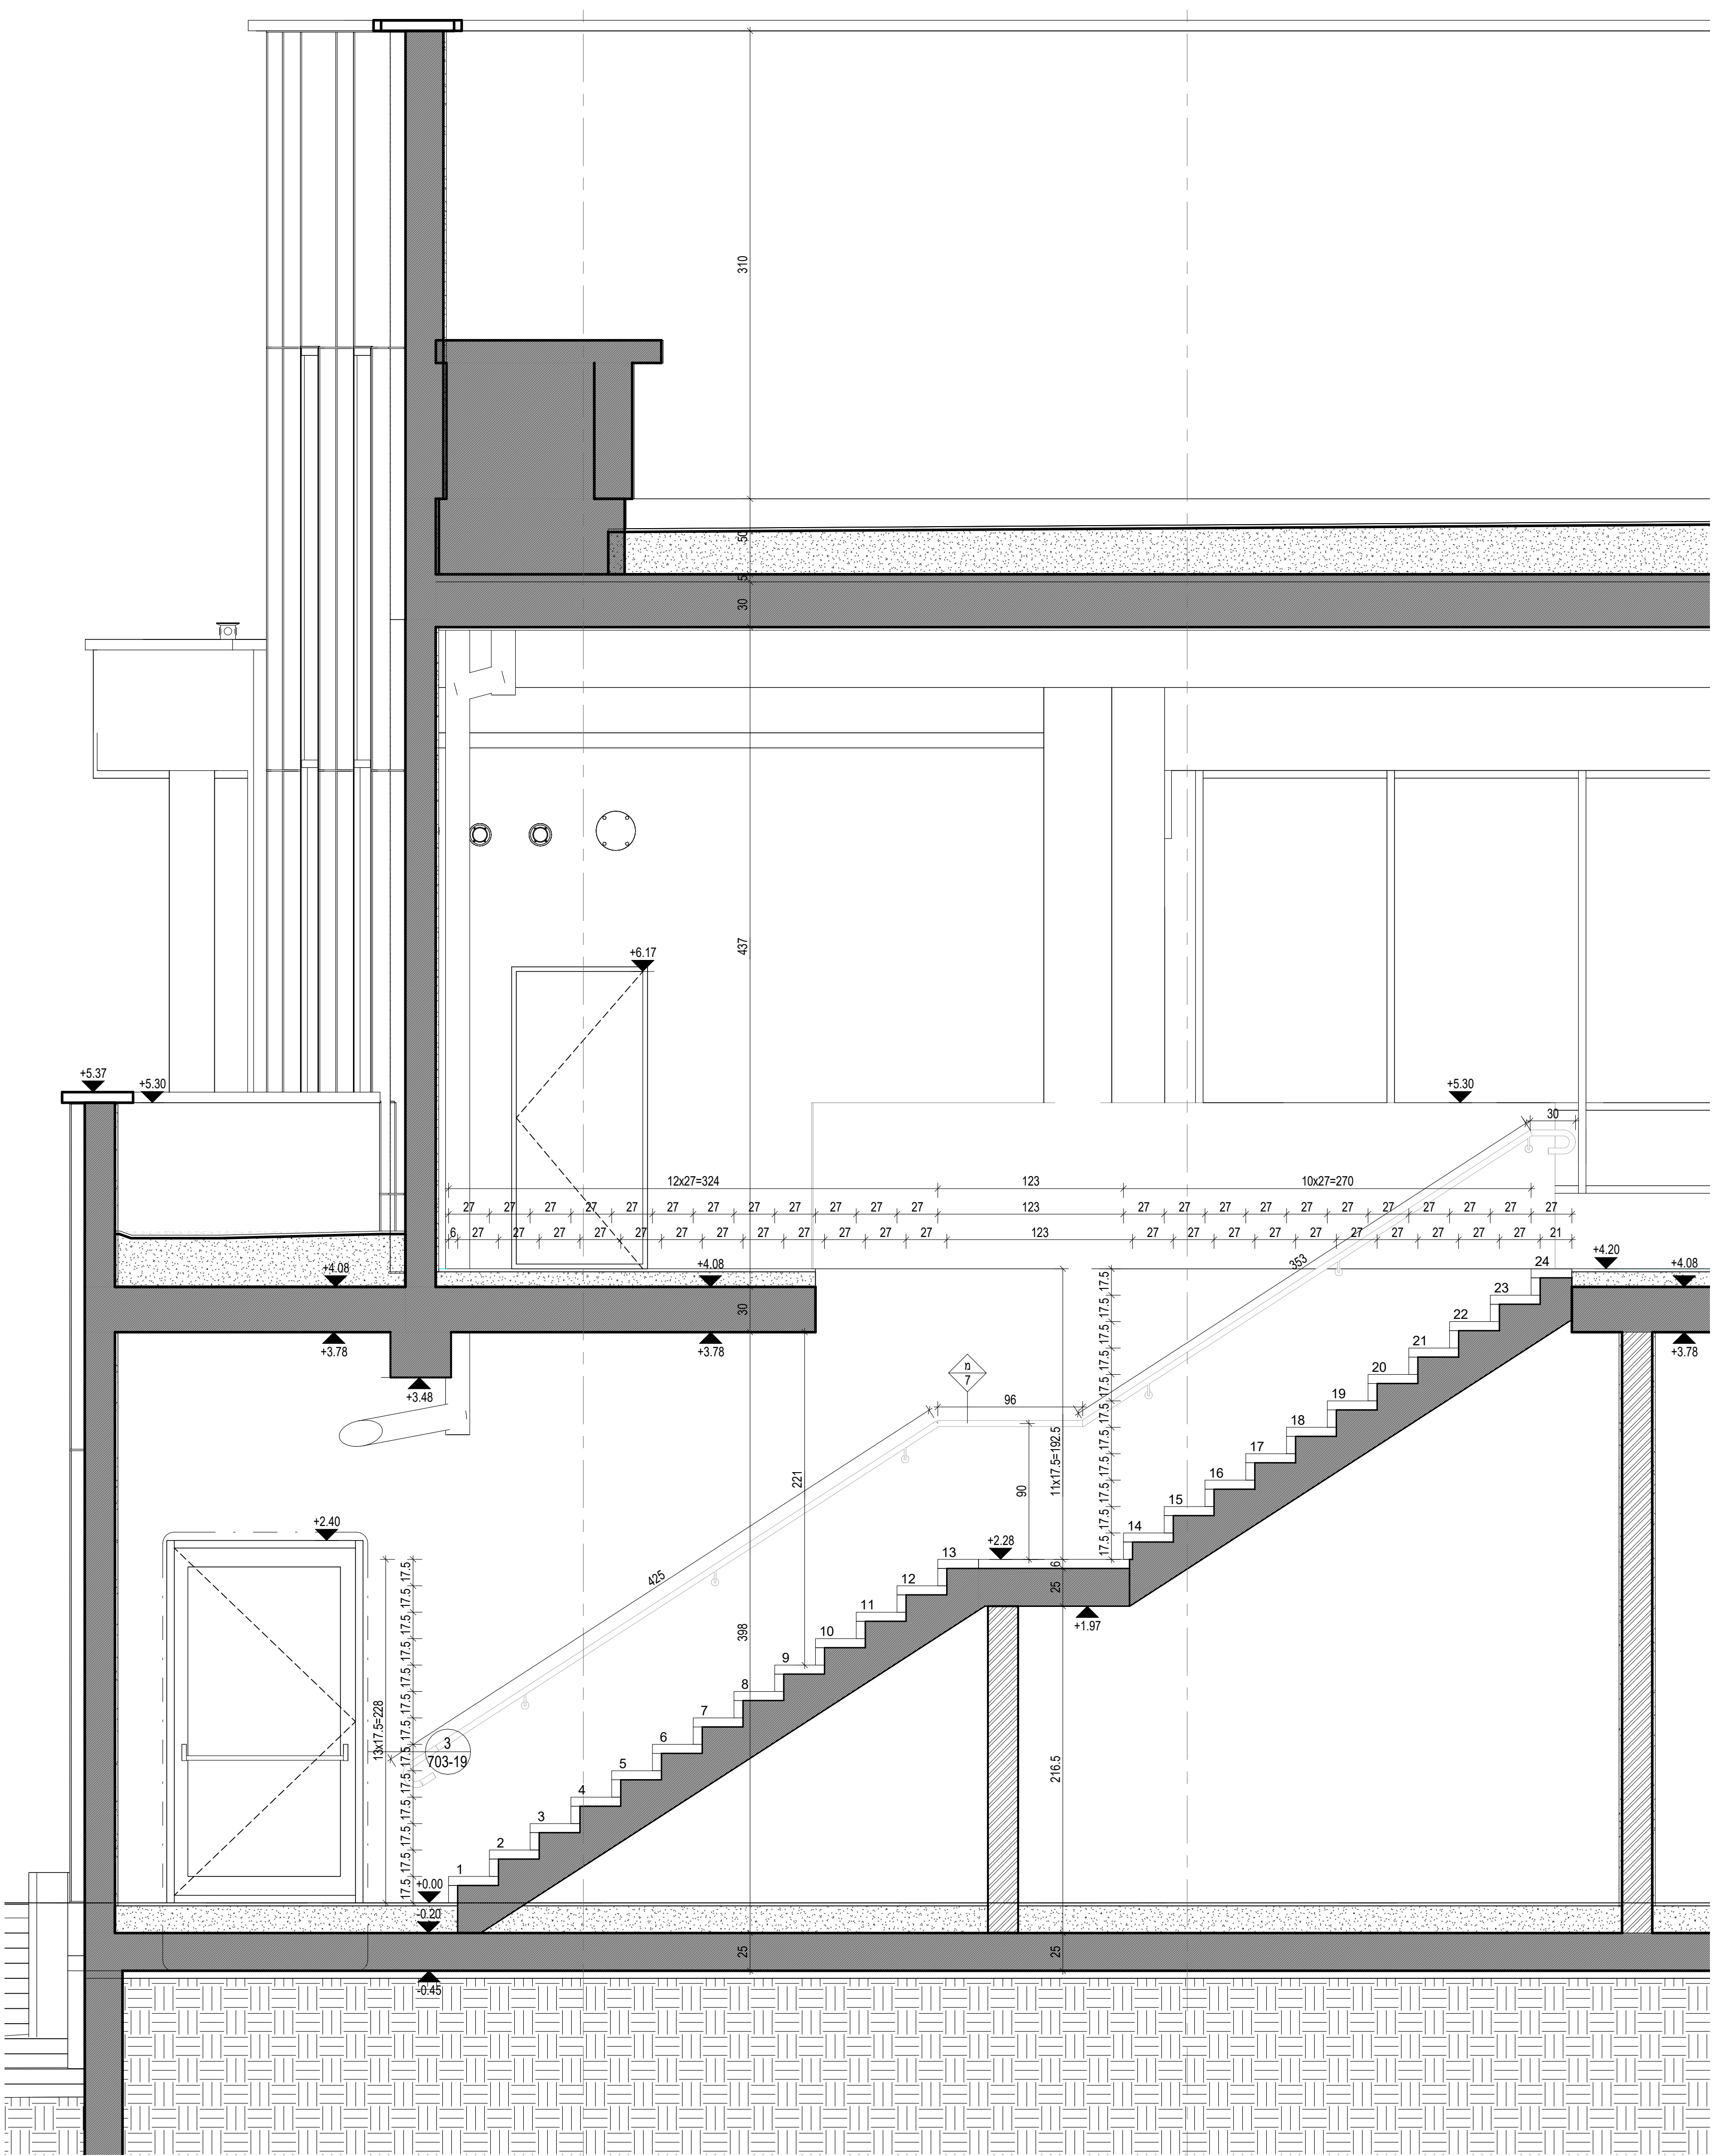

מדרגות 2
1 : 25

שם הפרויקט:		ירוחם -מרכז ספורט ונופש	
שם המוסד:		החברה הכלכלית לפיתוח ירוחם	
מספר הפרויקט	365	מספר הגיליון	901
שם המלון:			
מדרגות 2-כניסה לחדר כושר			
תאריך הפקת:	08/04/2025 19:17:23	קנה מידה:	1 : 25
לעיון	לעכר	לביצוע	00
קוד מחשב:			
גלפז אדריכלים והנדסה			
הדורים 20כפר וטר			
טל: 098996371			