
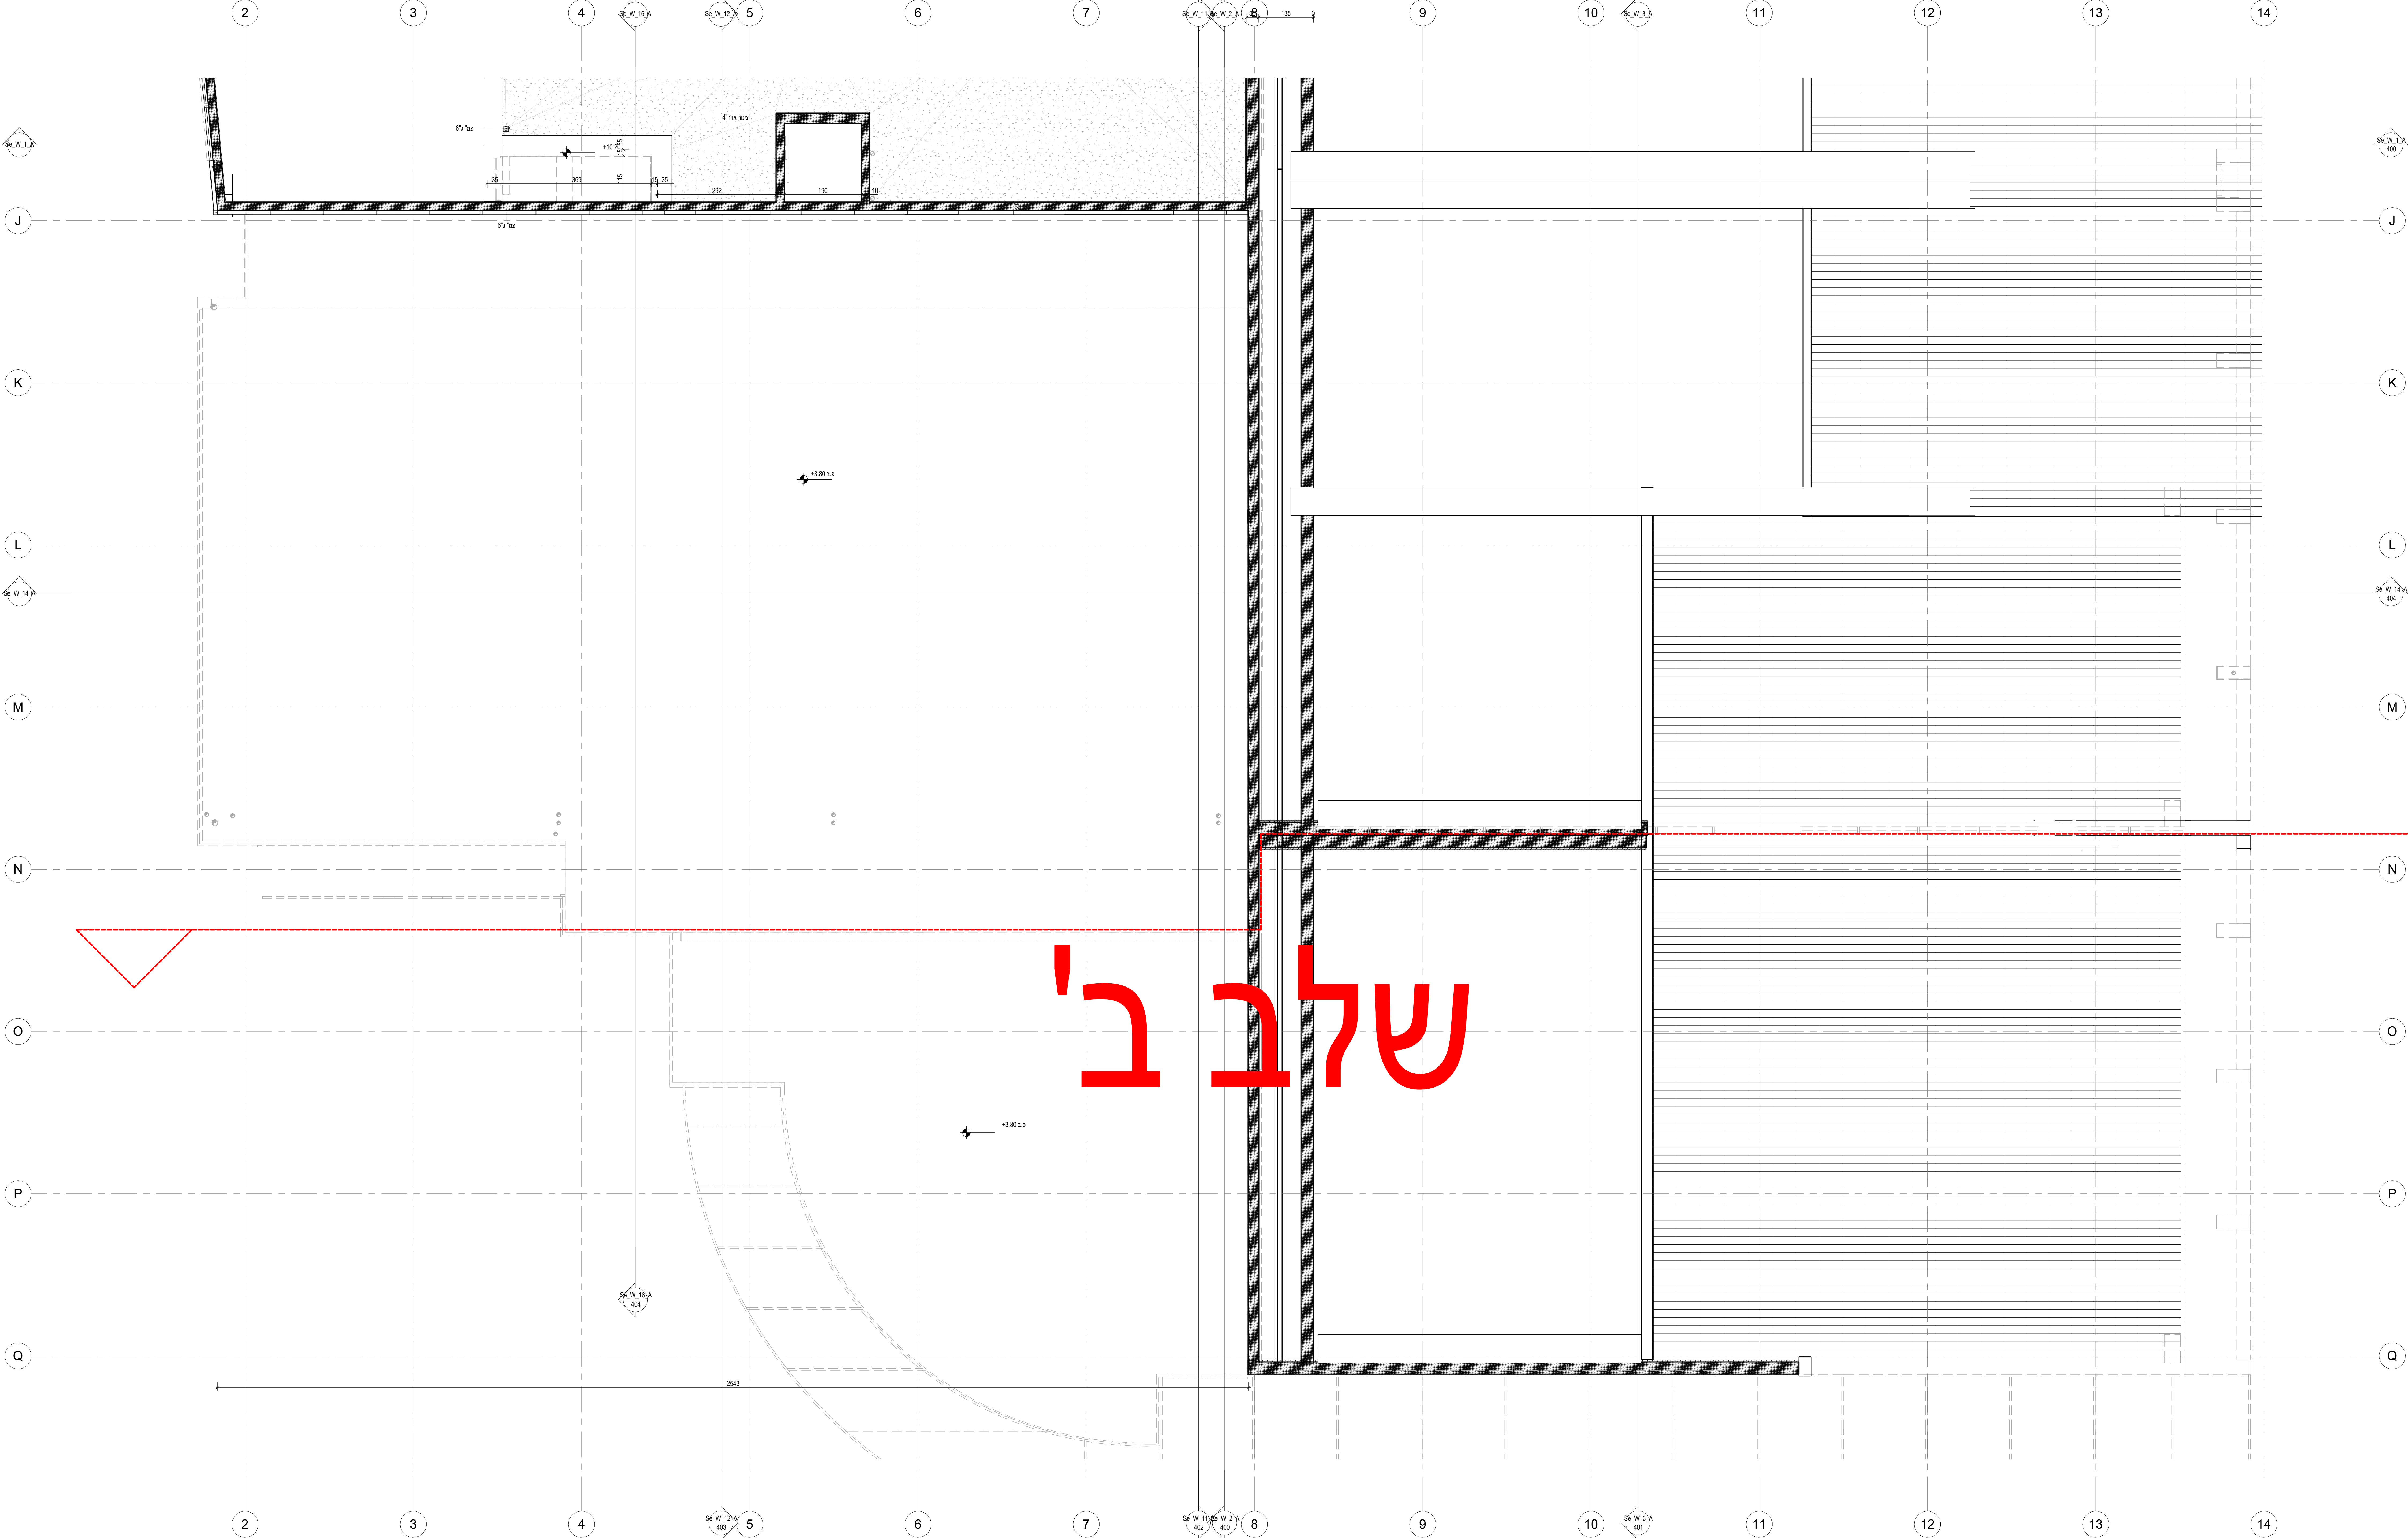


עד המבצע לבקר את הסדנת הלהורים להורע להמנען עד כל טעות, סטור, ספידר או אי האספד טטרס המפידר בעגדיות הממנען טטרס המפידר של המנען זו של וסית הוחדם בה אין לשנות כל שינוש בממנען זו ובעצמות הממנען בה, לא אישור סדנאט נכבד של הממנען

תאריך	מס	תיאור
10.11.24	A	פתיחת מילין
21.01.25	00	עדכון לסכר
10.04.25	B00	עדכון לסכר

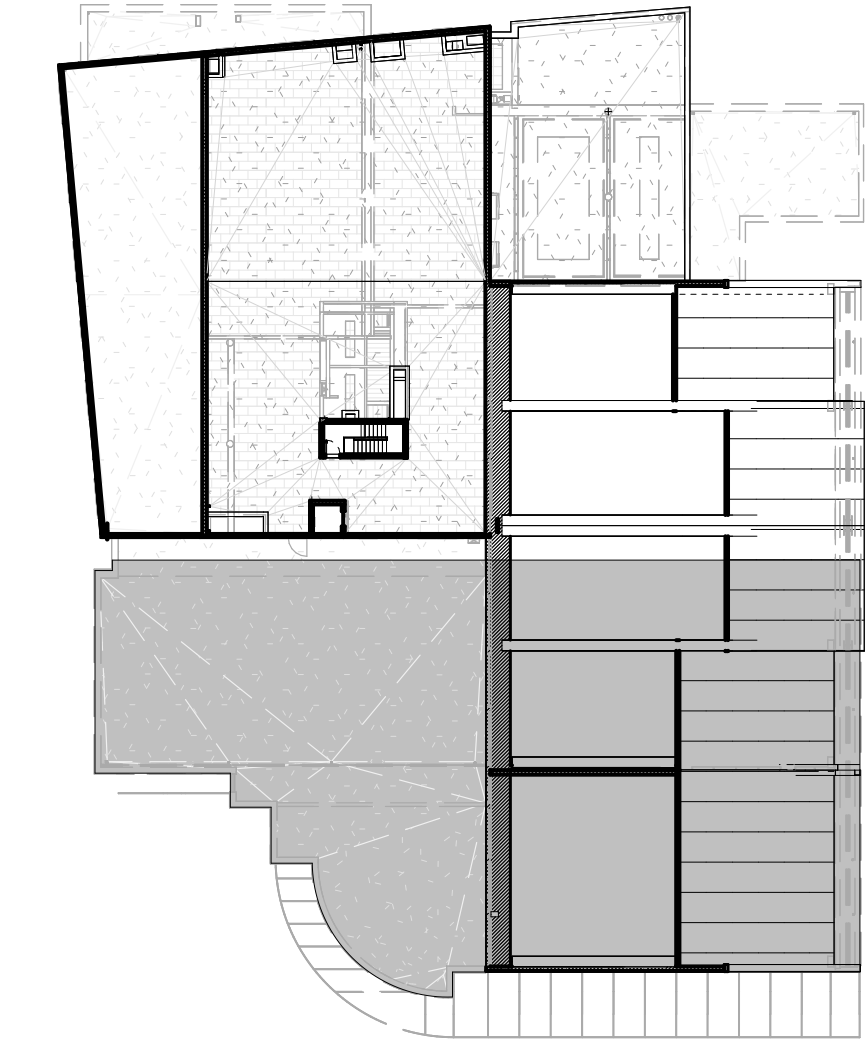

שם הפרויקט:

ירוחם -מרכז ספורט ונופש

שם המסדן:

החברה הכלכלית לפיתוח ירוחם

מספר הפרויקט

365

שם העליון

106

שם העליון:

B

תאריך הפיקה:

08/04/2025 19:15:11

קוד מדינה:

As indicated

לכונן

למטרי

לביצוע

קוד מסמך:

B00

10.04.25

גלפז אדריכלים והנדסה

הודרים20גפר נטר

טל: 088996371