



על המבצע לבקר את המידות ולהודיע למוחזק על כל טעות.
סטיו, סמירה א א התאמה בטרם המשיך בעבודתו.
המוחזק ורשו הבעלים הבלעדי של המבצע זו ושל זכויות היוצרים בה.
אין לעשות כל שימוש במבוצית זו בדברעות המלחים בה,
ללא אישור מראש ובכתב של המוחזק.

תאריך	מס	תיאור
07.11.24	A	פתחת גליון
21.01.25	00	עדכן למכרז
23.03.25	01	עדכן מלי
10.04.25	B00	עדכן למכרז

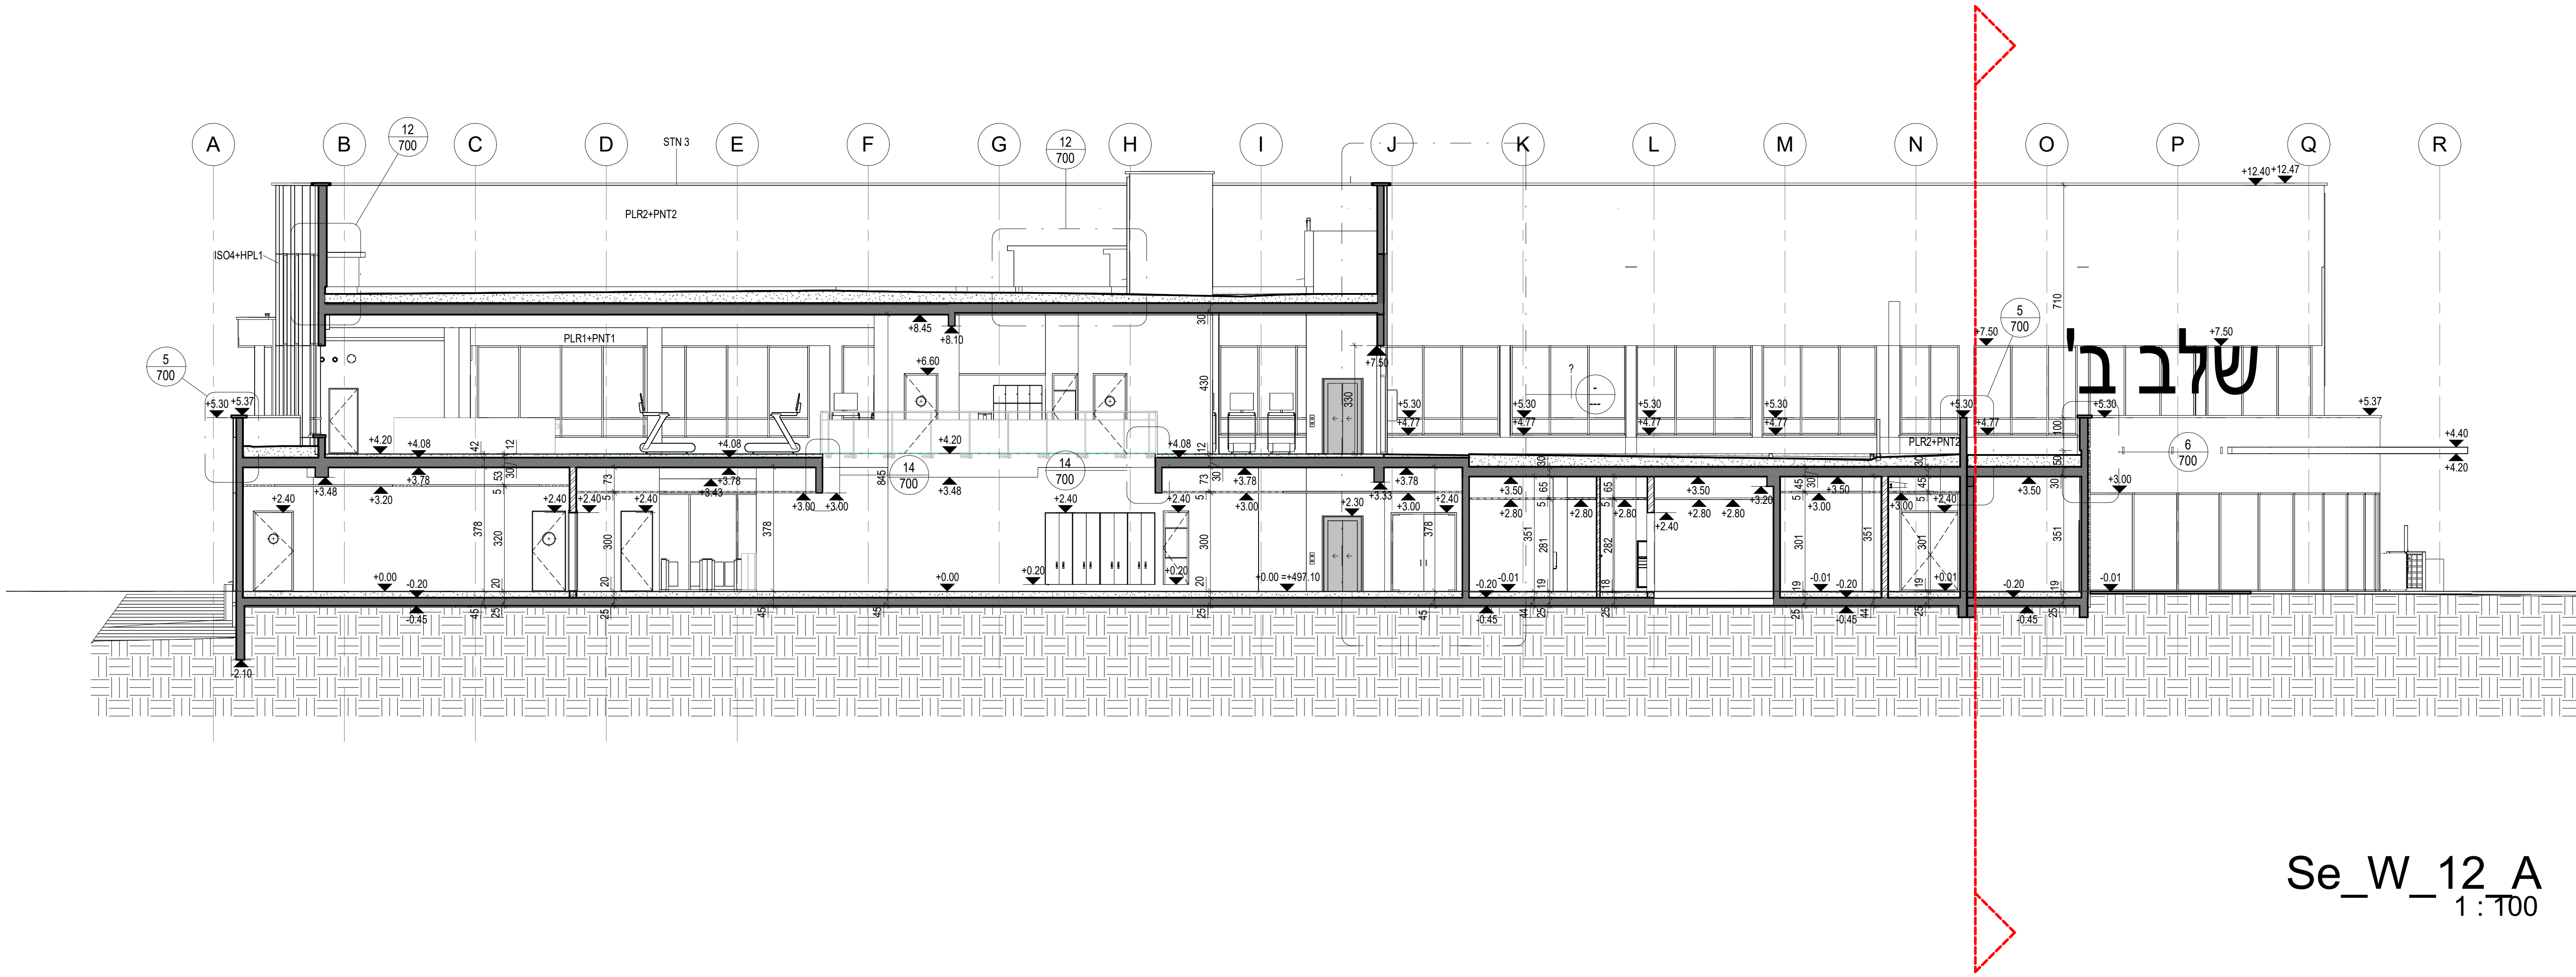

Se_W_12_A
1 : 100

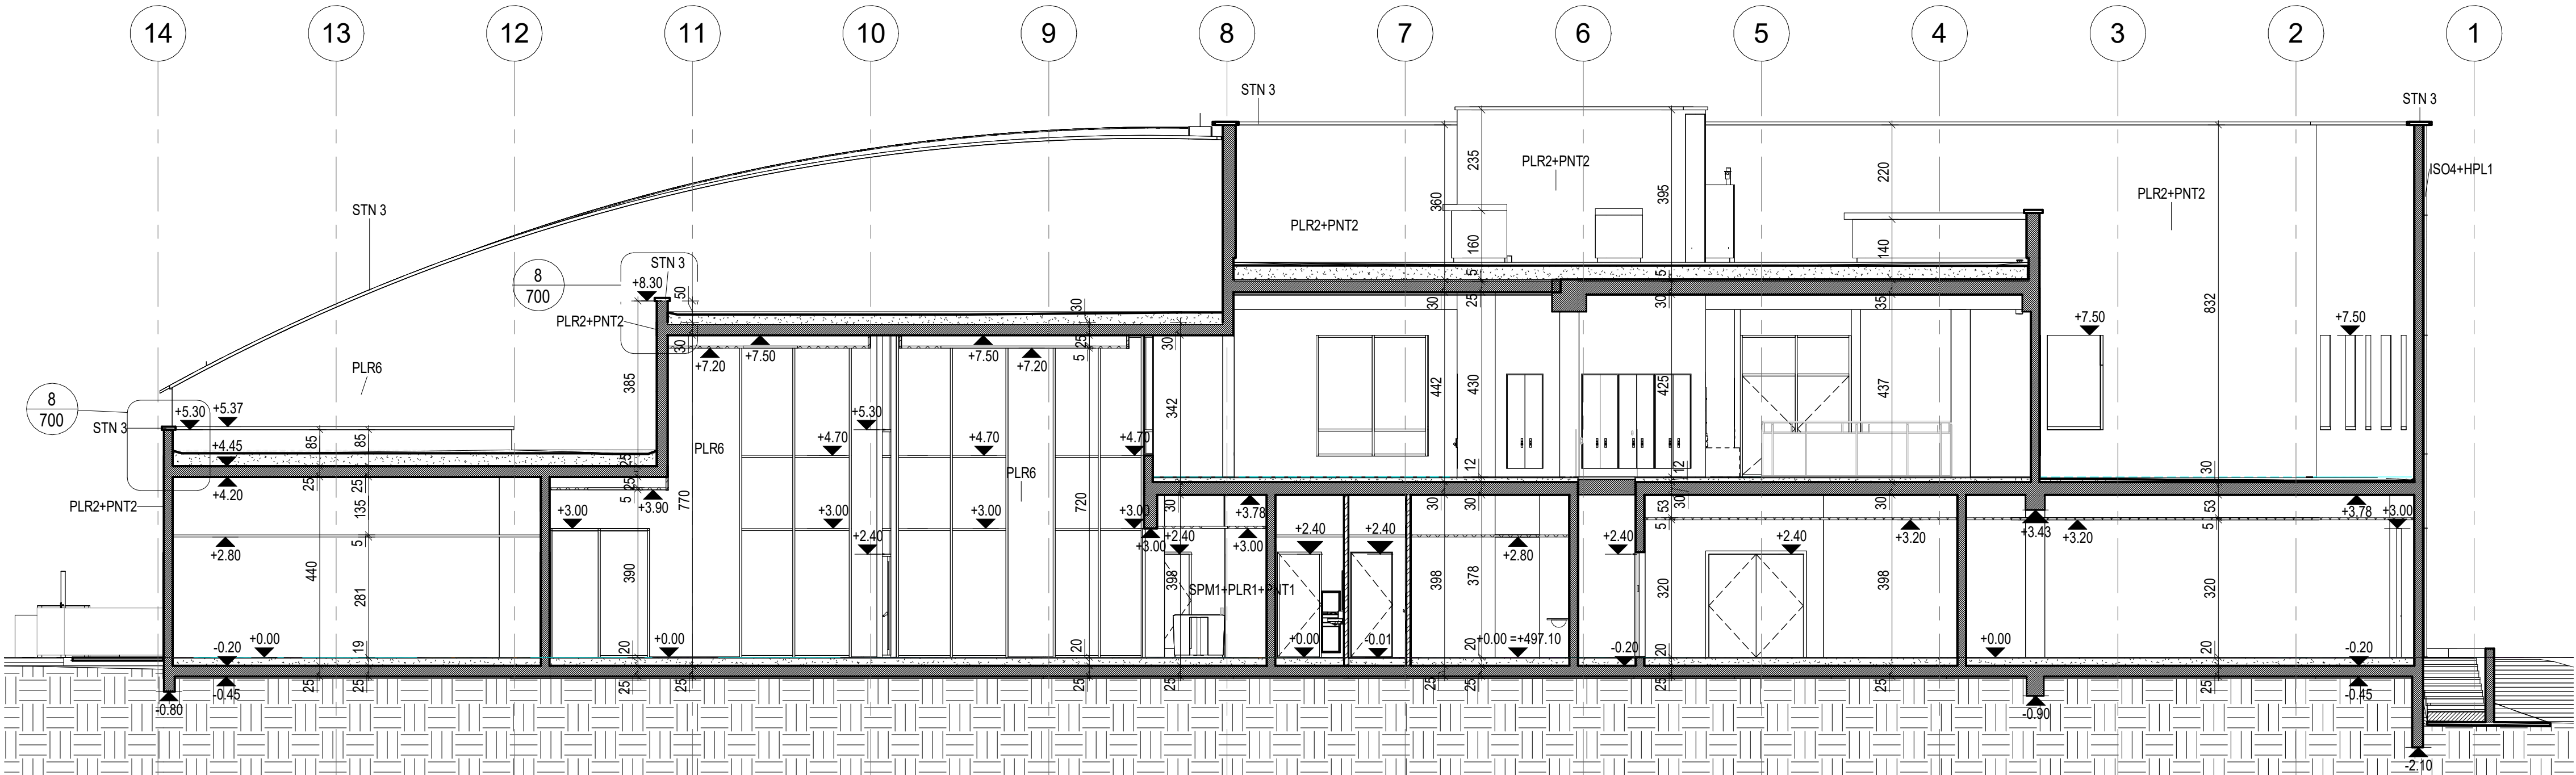

Se_W_13_A
1 : 100

שם הפרויקט:

ירוחם -מרכז ספורט ונופש

שם המחזיק:

החברה הכלכלית לפיתוח ירוחם

מספר הפרויקט

365

מספר הגליון

403

שם המליץ:

12-13 חתכים

קנה מידה:

1 : 100

תאריך הפקת:

08/04/2025 19:16:09

לעיון

למכרז

לביצוע

קוד מחשב:

B00

גלפז אדריכלים והנדסה

החדרים20כפר וטר

טל: 098996371 Mail: office@galpaz-arch.com