



על המבצע לבקר את המידות ולהודיע למתכנן על כל טעות, סטייה, סתירה או אי התאמה בטרם המשיך בעבודתו. המתכנן הינו הבעלים הבלעדי של תוכנית זו ושל זכויות היצירה בה. אין לעשות כל שימוש בתוכנית זו וברעיונות הגלומים בה, ללא אישור מראש ובכתב של המתכנן.

תאריך	מס	תיאור
02.12.24	A	פתיחת גיליון
21.01.25	00	עדכון למסמך
10.04.25	B00	עדכון למסמך

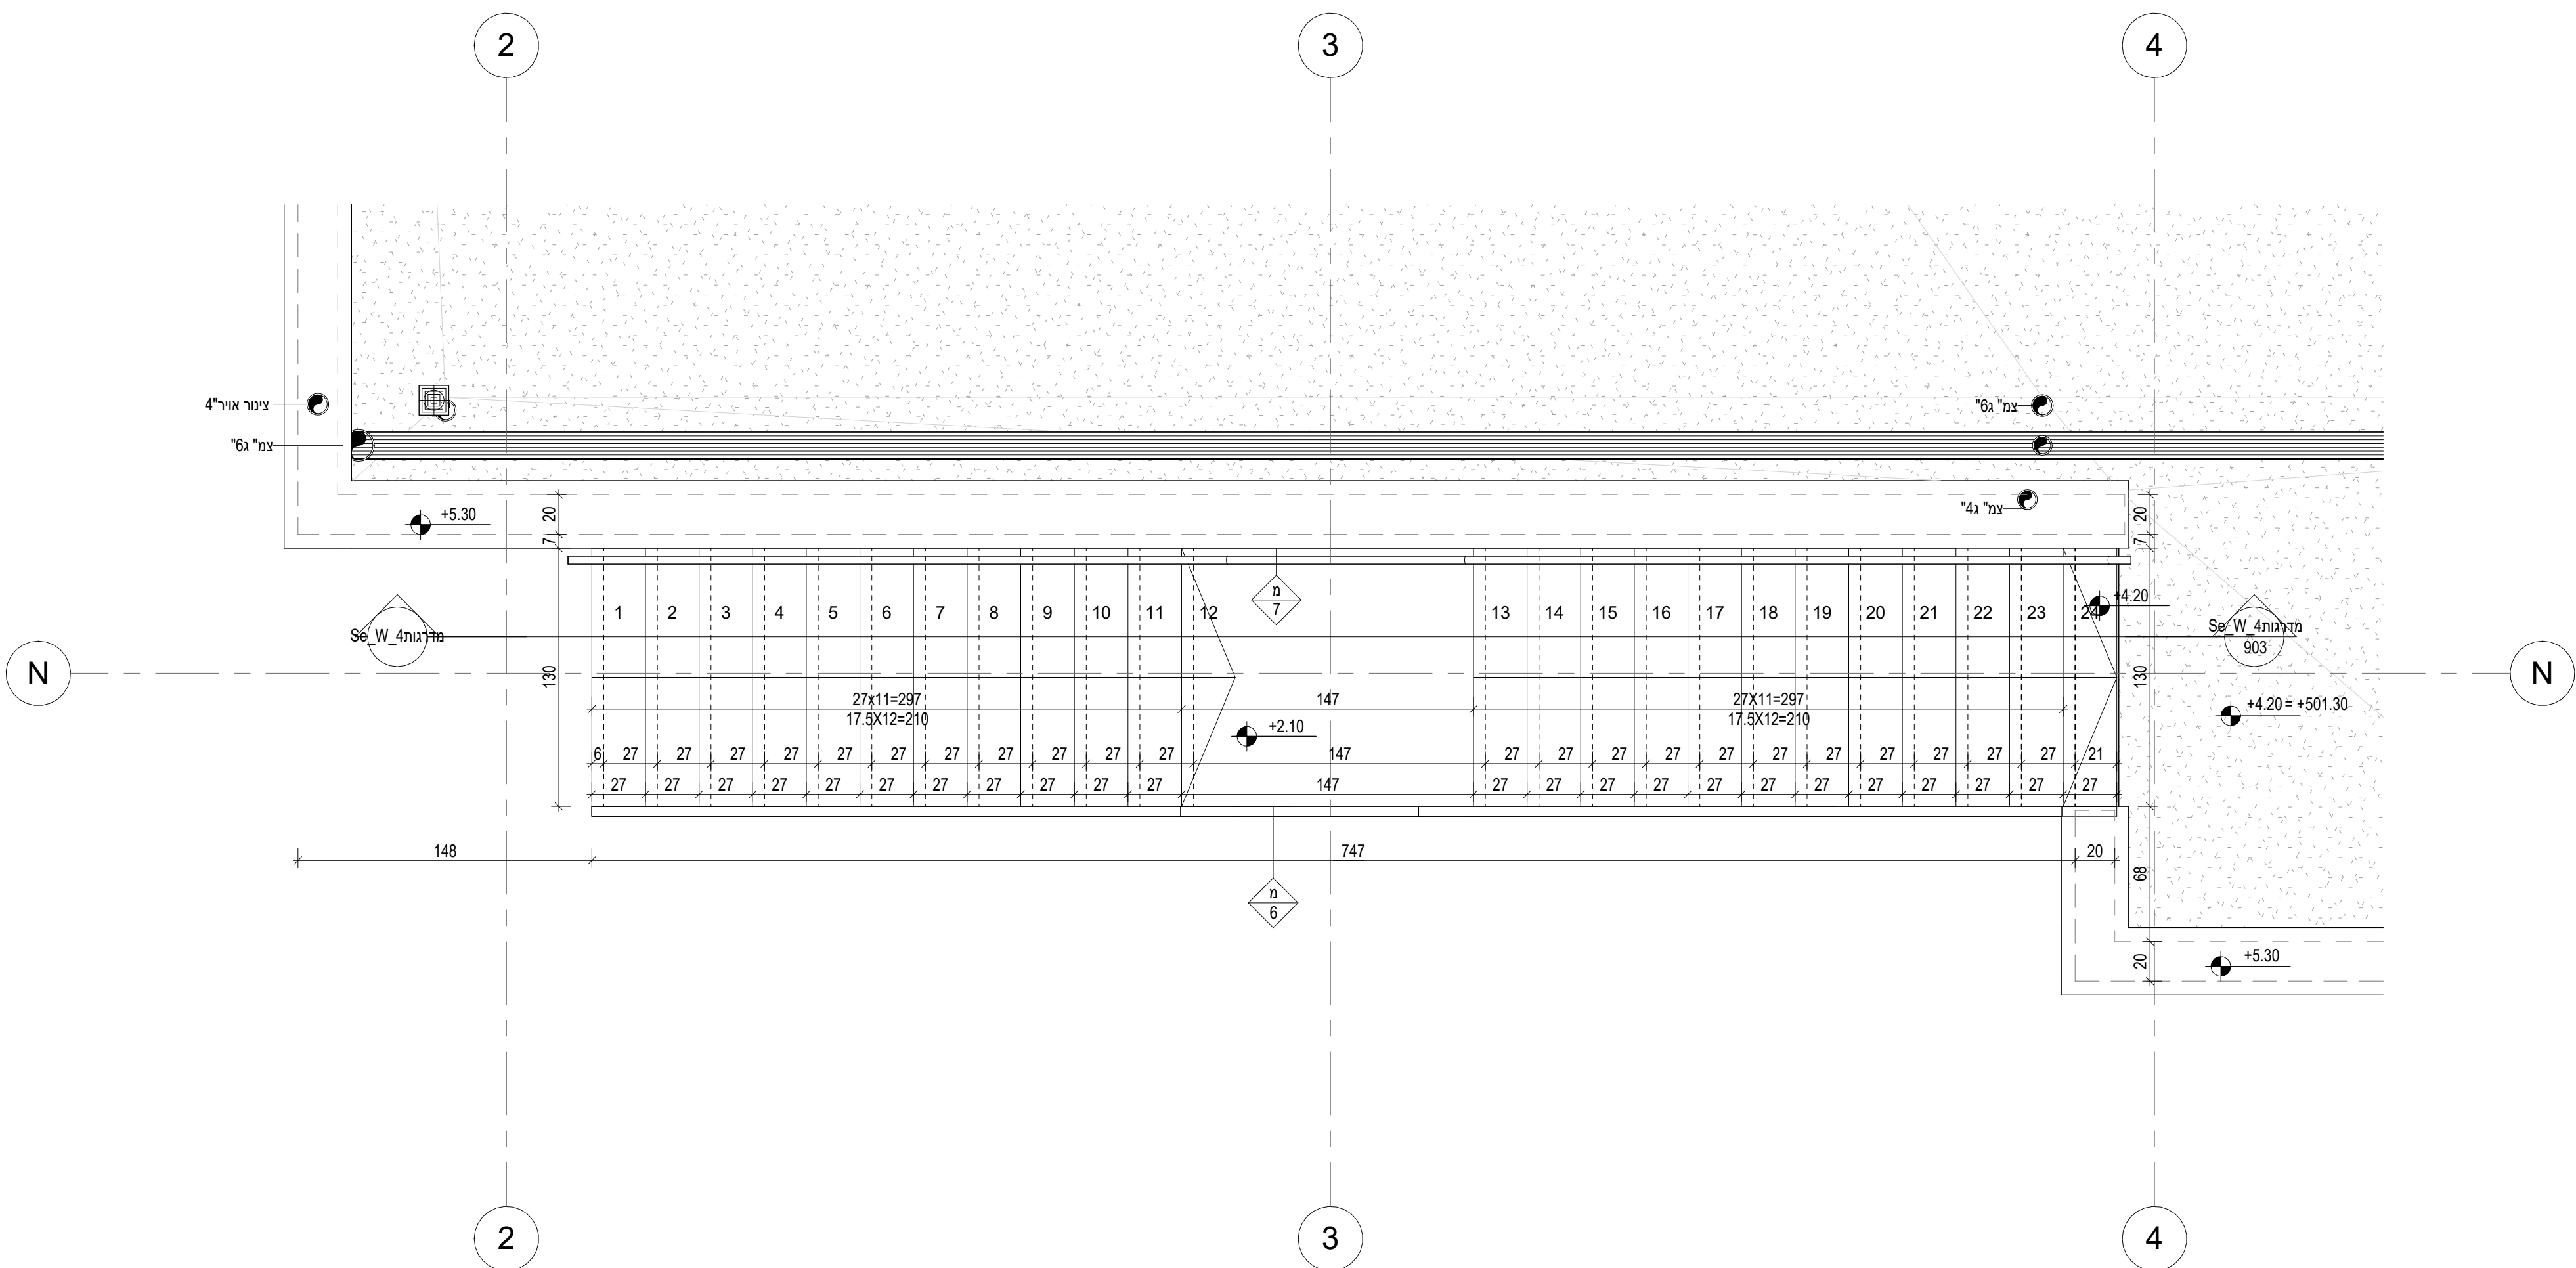

קומה 01  
1 : 25

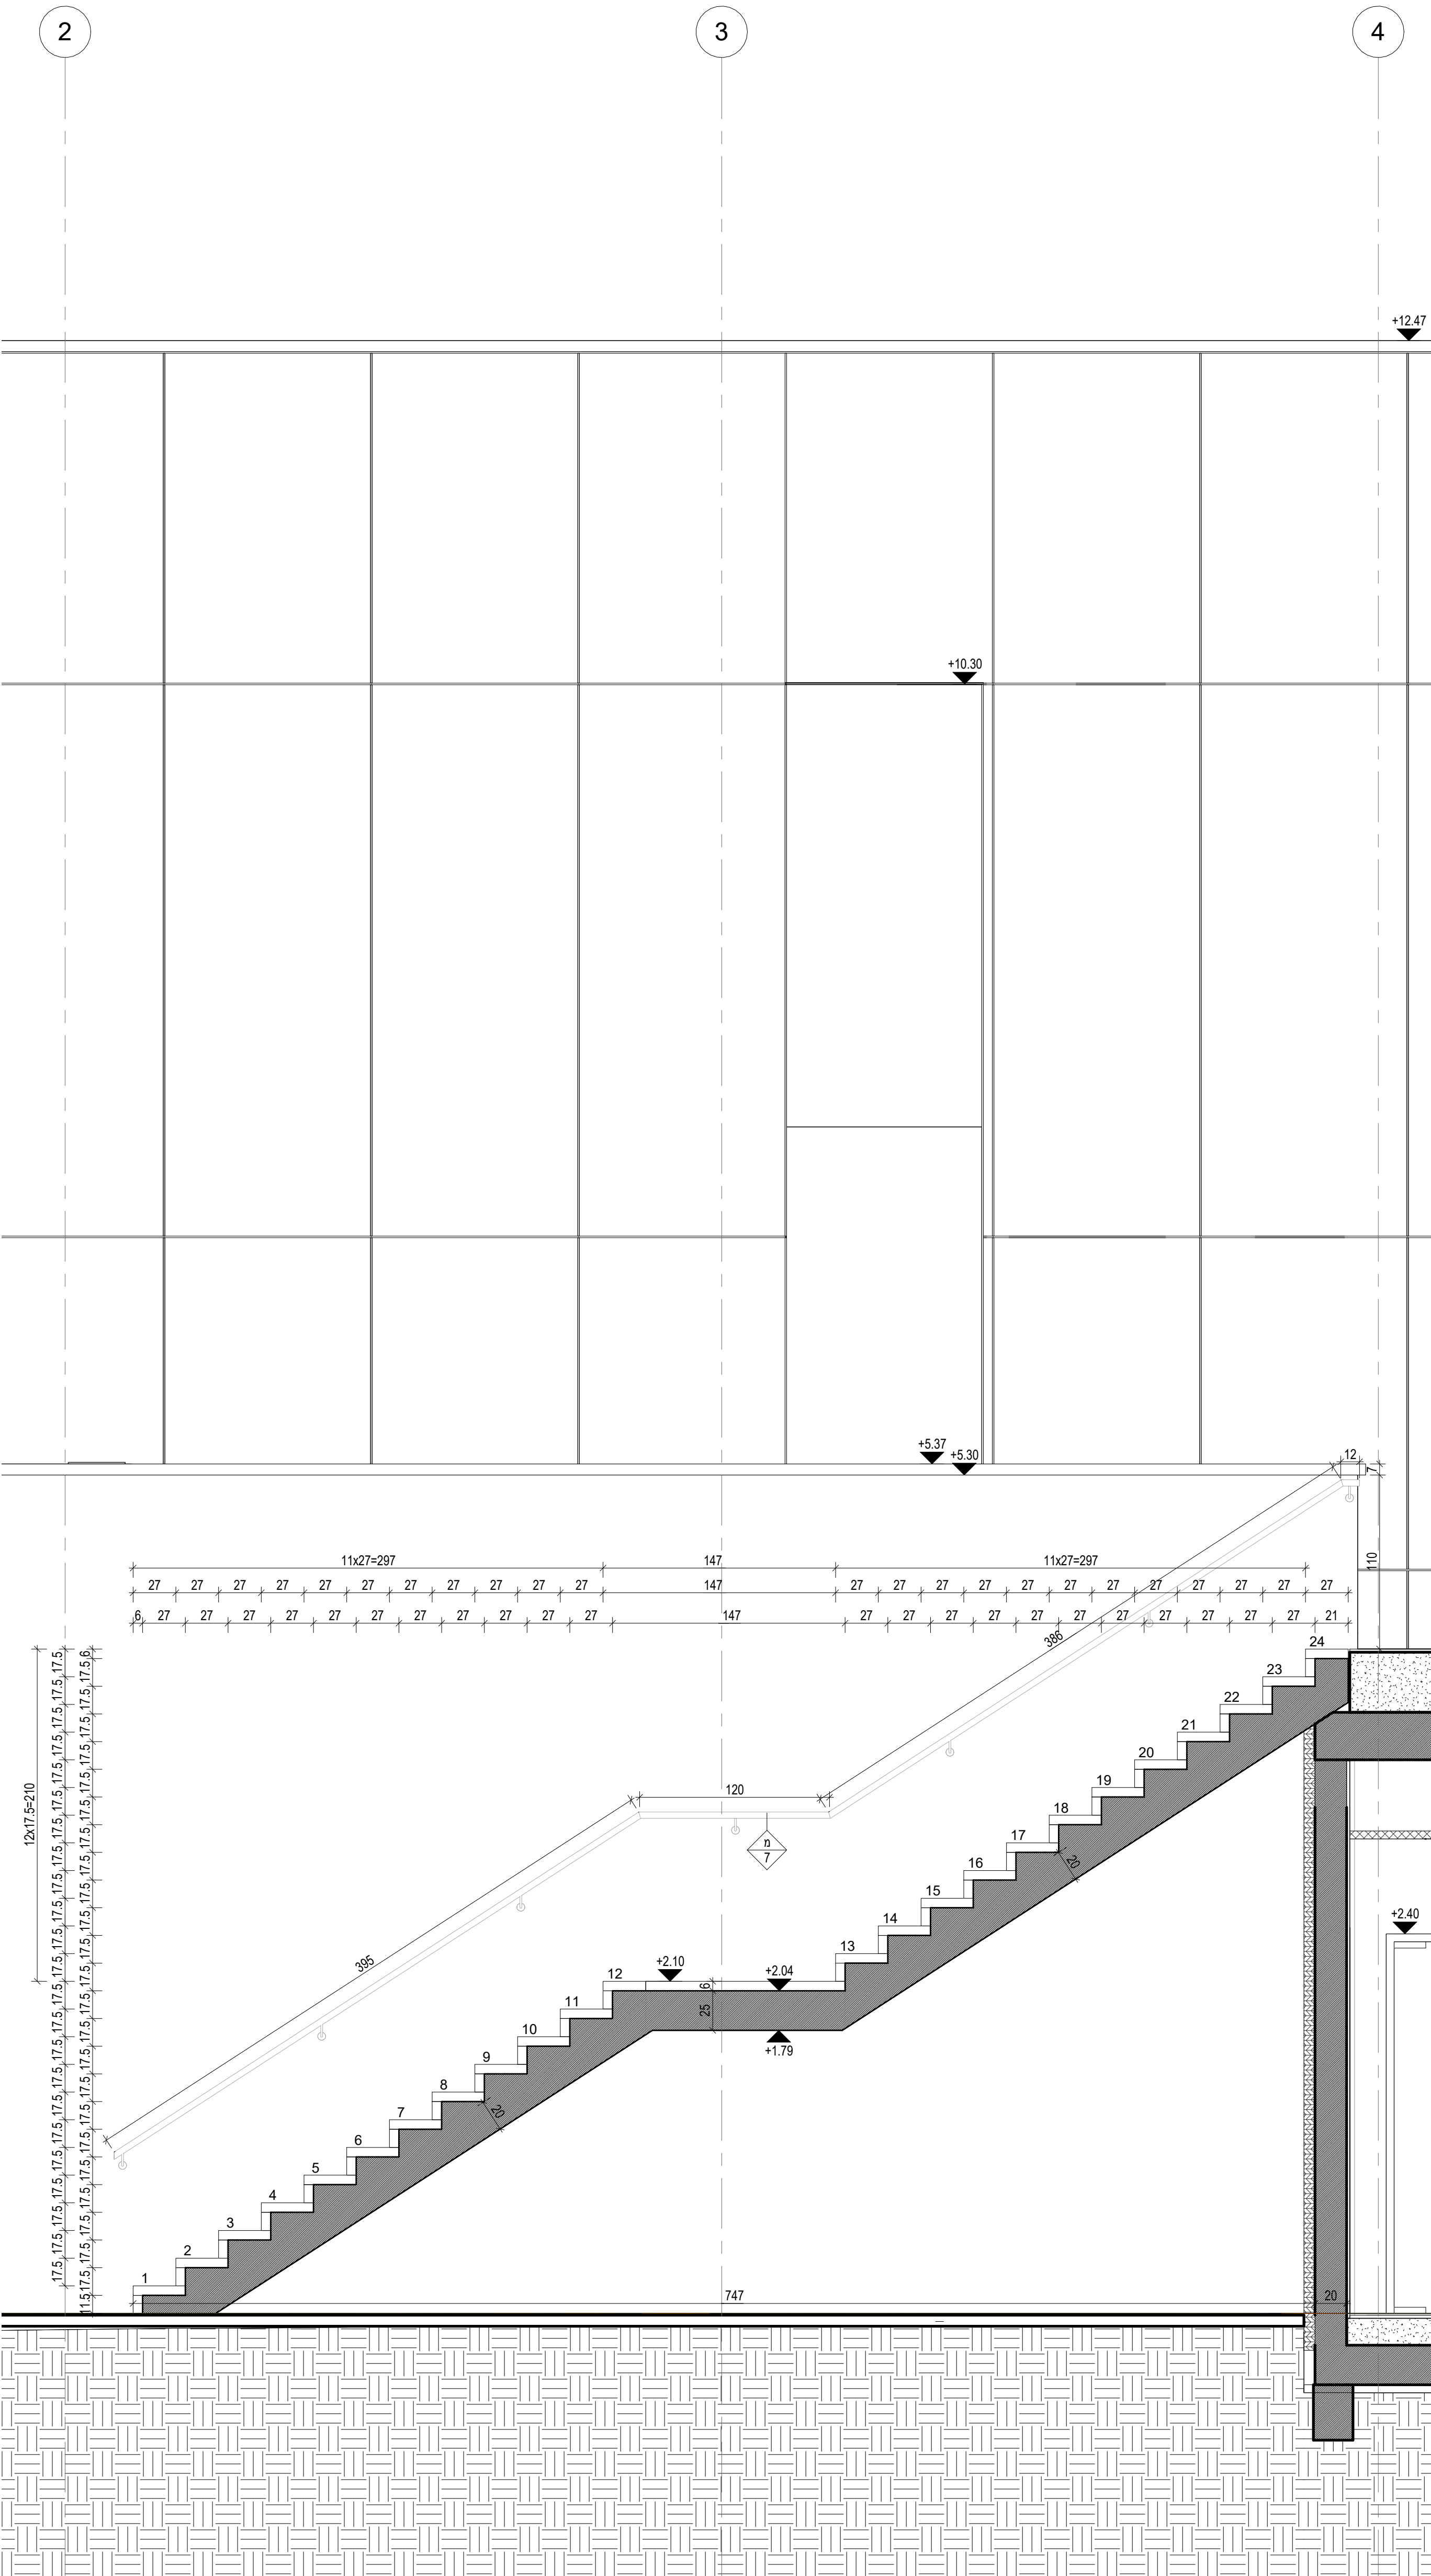

Se\_W\_4 מדרגות 1 : 25

ירוחם - מרכז ספורט ונופש					
החברה הכלכלית לפיתוח ירוחם					
תאריך הפקדה: 08/04/2025 19:17:28		מספר הפרויקט <b>365</b>			
למעורר		מספר הליקון <b>903</b>			
מדגות-4 חירום					
עודד		שם המזכיר:			
לבצע		מספר המזהה: 1 : 25			
<input type="radio"/>		<div style="text-align: center;">  <p>B00</p> <p>10.04.25</p> </div>			
קוד מחשב:					
גלפז אדריכלים והנדסה					
הדומיה 2020 בצבר נטר					
טל': 098996371					