


על המבצע לבקש את המידות ולהוריע לתוכנית על כל טעות.
סטיו, סקירה א"א התאמה בטרם המשיך בעבודתו.
התוכנית ורש הבעלים הבלעדי של המבנה זו ושל זכויות
הרושם בה.
אין לעשות כל שימוש במבנה זה / בדרישות המלמדים בה,
לא אשר מראש ובכפול של התוכנית

תאריך	מס	תיאור
A	11.11.24	פתחת בליין
B	03.12.24	עדכן עודד מנ"צים
00	21.01.25	עדכן למכרז
800	10.04.25	עדכן למכרז

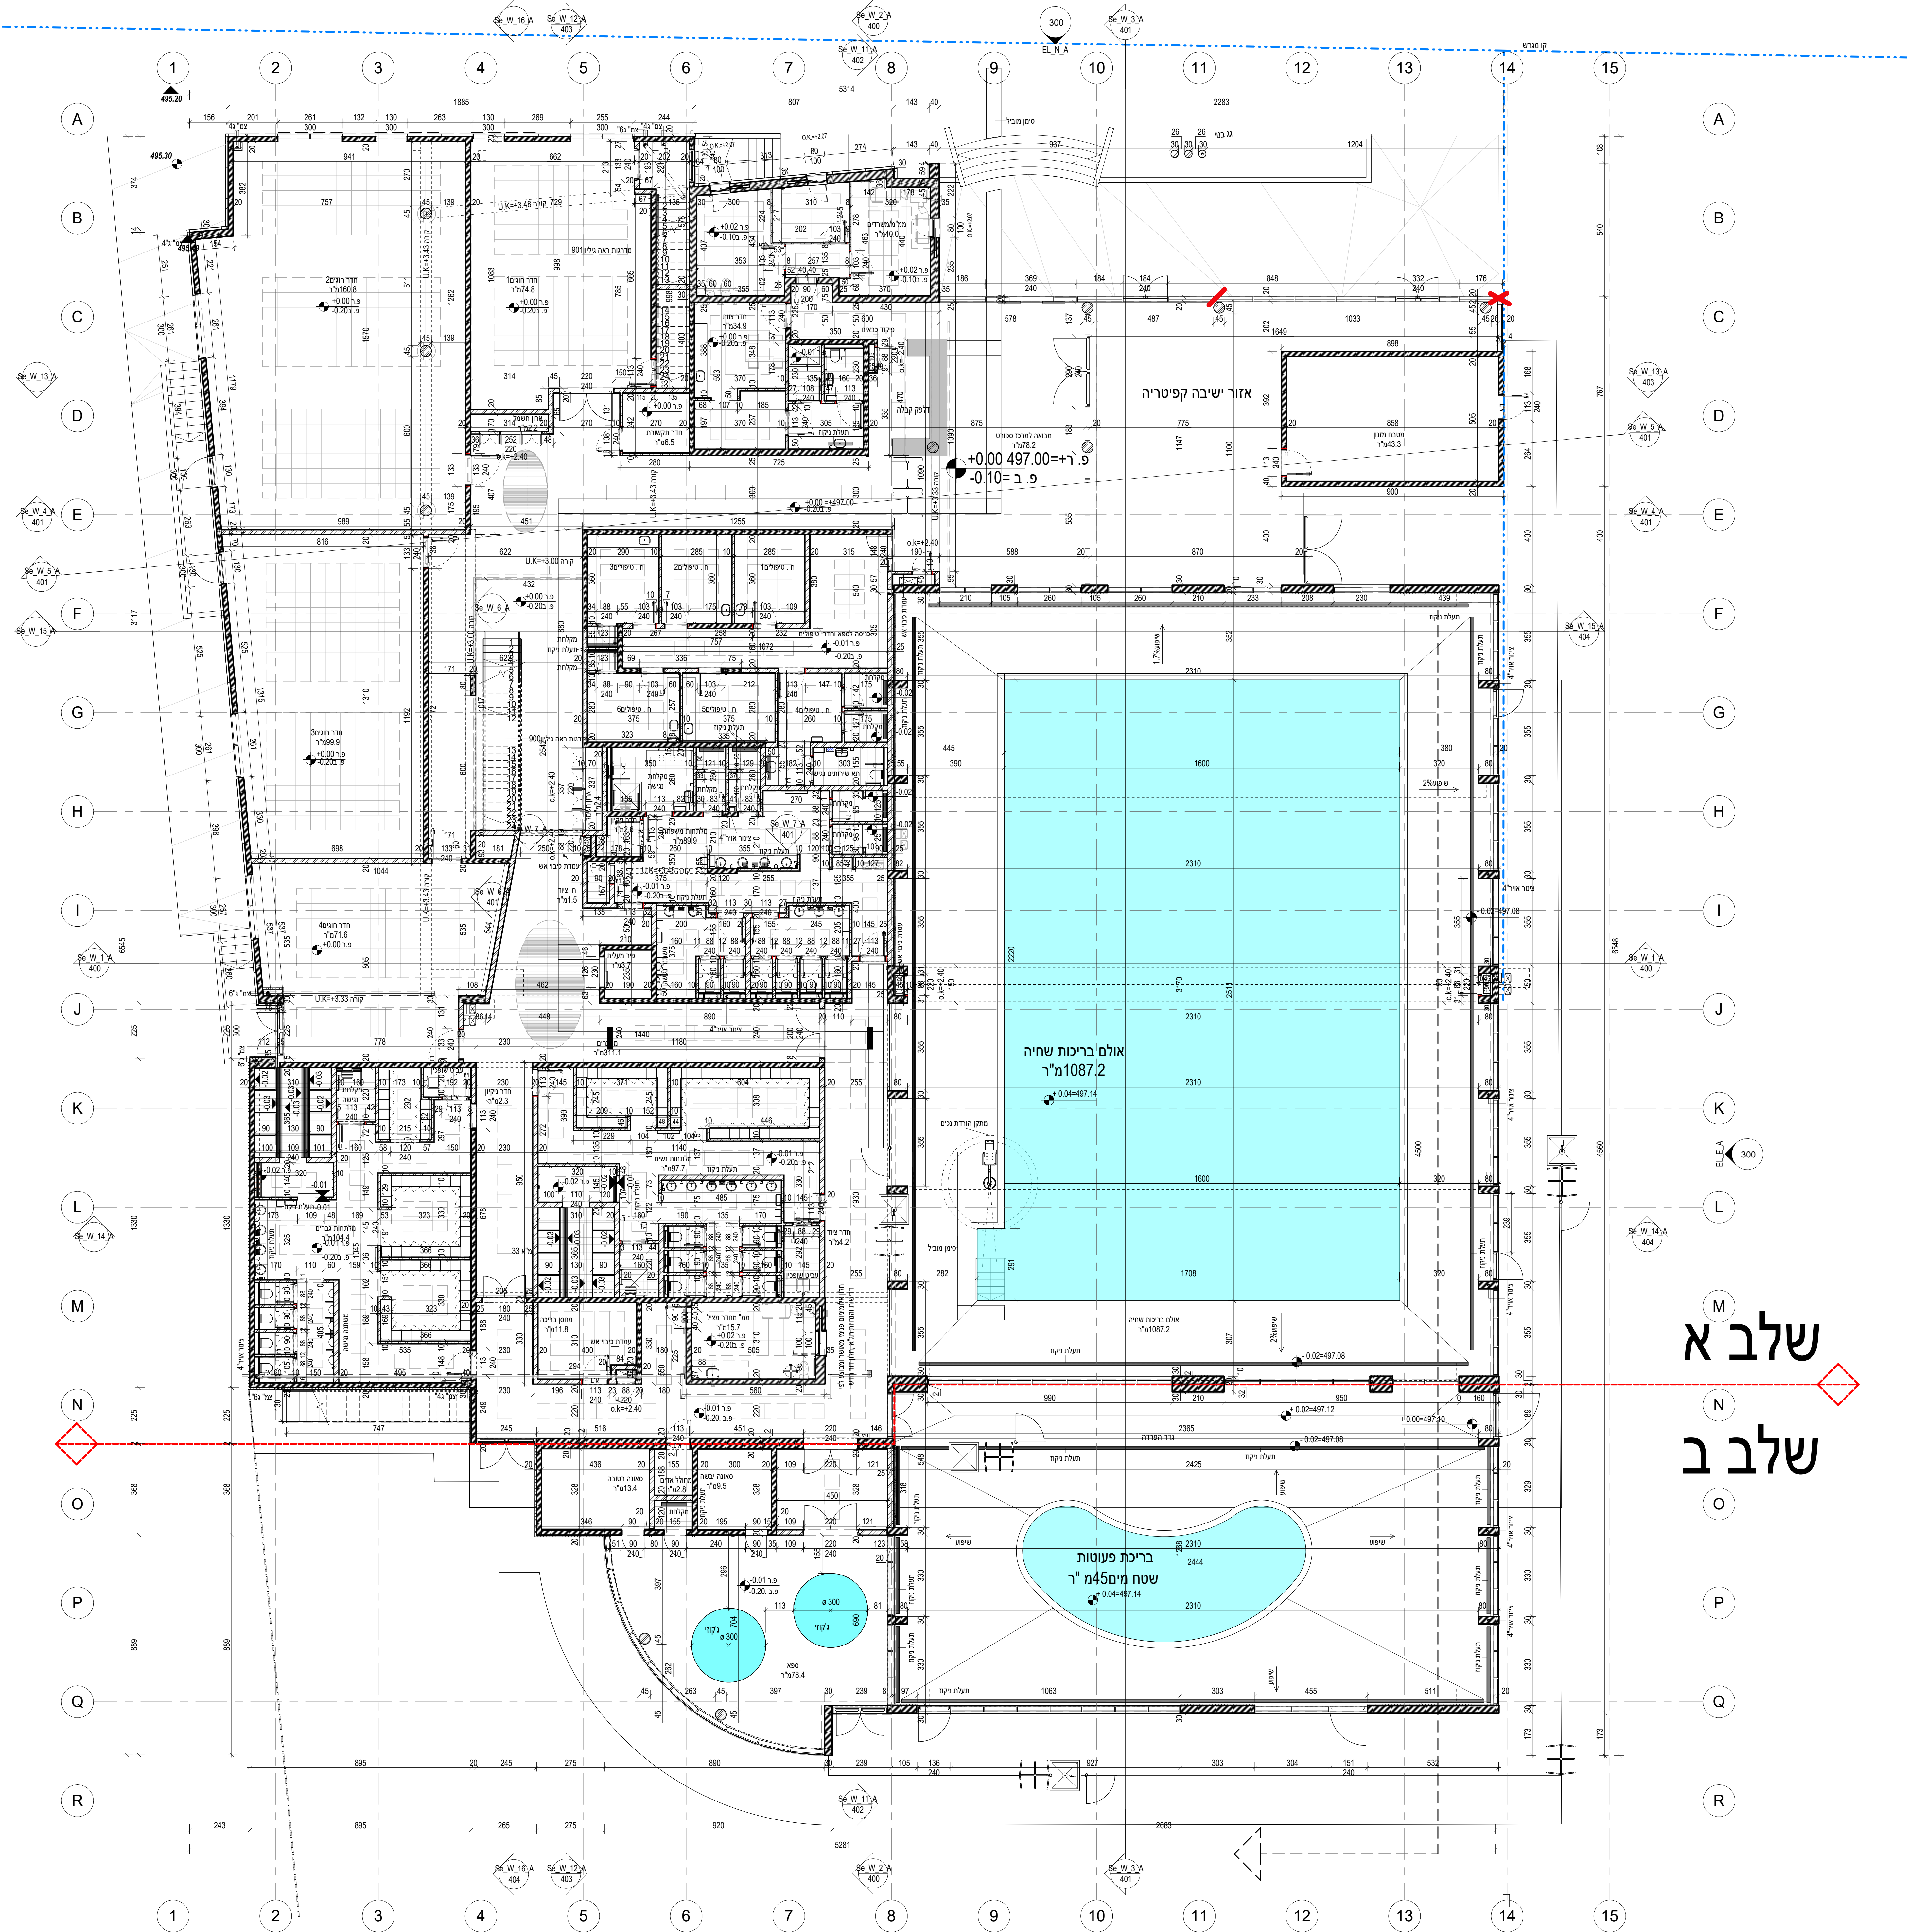

שלב א

שלב ב

שם הפרויקט:

יורחם -מרכז ספורט ונופש

שם המחסן:

החברה הכלכלית לפיתוח יורחם

מספר הרציוניט

365

שם המל"ן:

11

תוכנית קומת בריכה

1: 100

תאריך הקפה:

08/04/2025 19:16:33

לעין

למכרז

לביצוע

קוד מחשב

B00

גלפז אדריכלים והנדסה

הדורמים20כפר ונטר

טל': 098996371