



על המבצע לבקר את המידות ולהודיע למתכנן על כל טעות, סטייה, סתירה או אי התאמה בטרם המשיך בעבודתו. המתכנן הינו הבעלים הבלעדי של תוכנית זו ושל זכויות היצירה בה. אין לעשות כל שימוש בתוכנית זו וברעיונות הגלומים בה, ללא אישור מראש ובכתב של המתכנן.


תאריך	מס	תיאור
02.12.24	A	פתיחת גיליון
21.01.25	00	עדכון למכרז
10.04.25	B00	עדכון למכרז

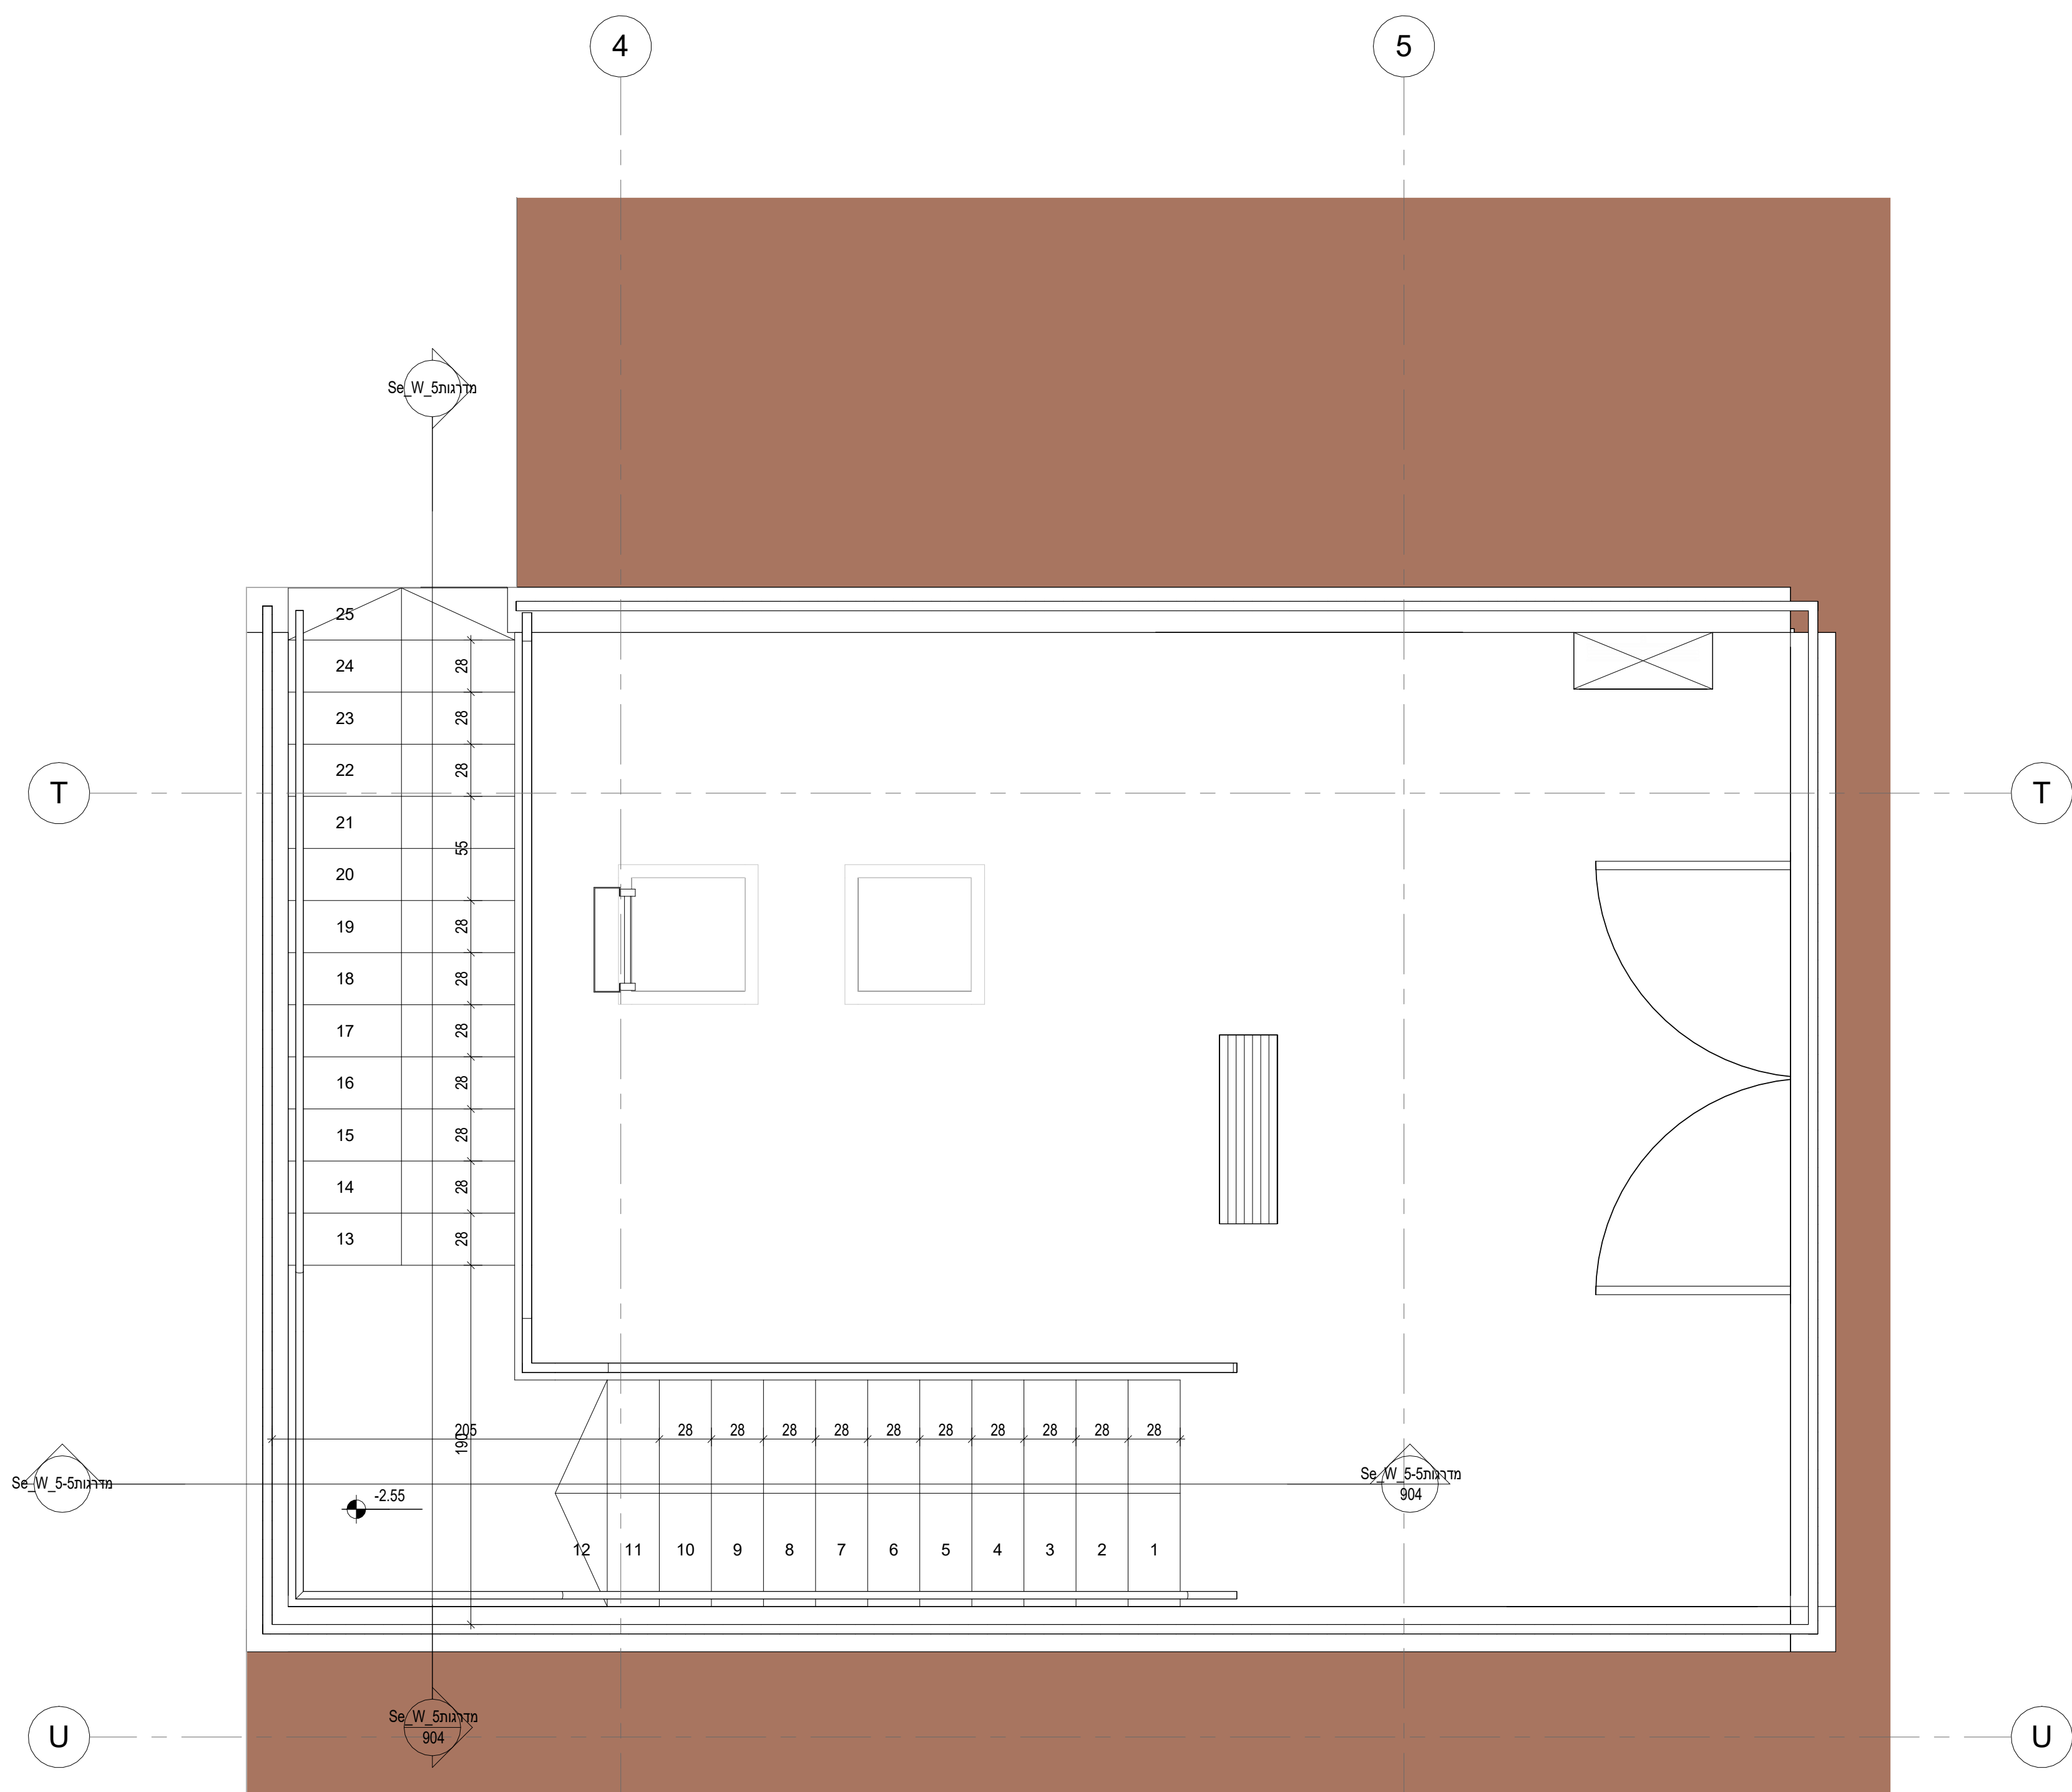


FP\_W\_00\_5 מדרגות 1 : 25

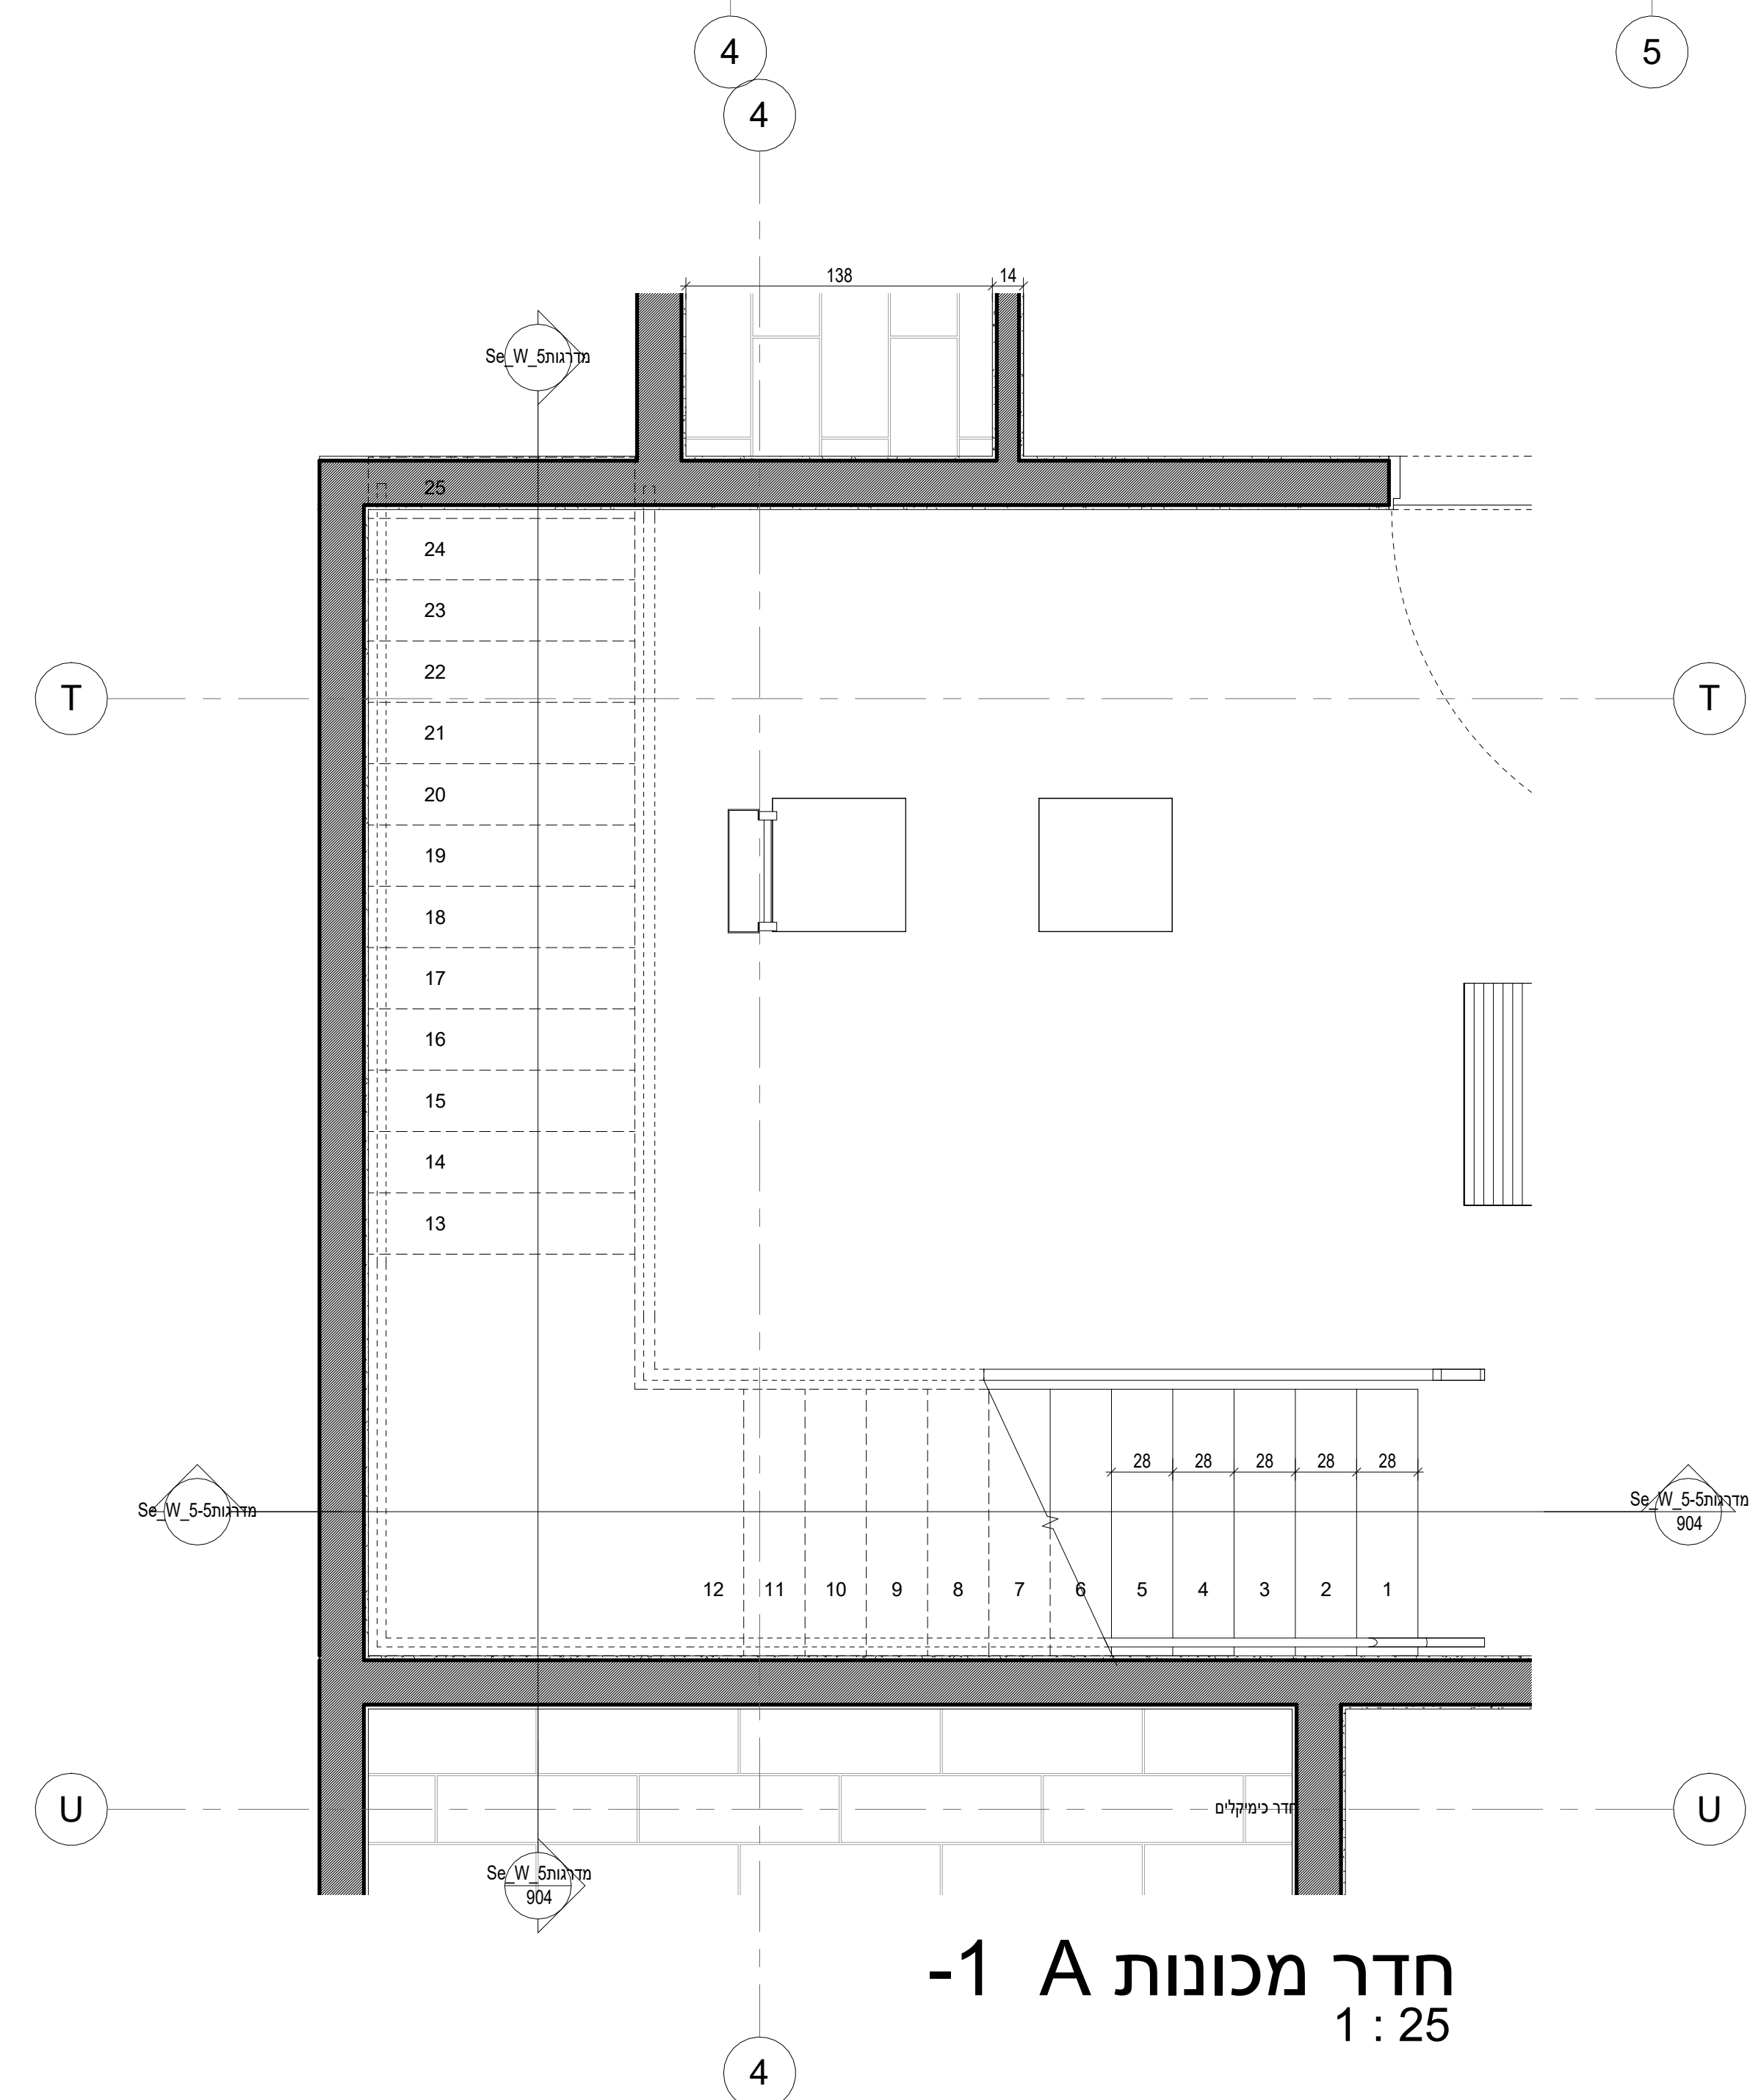

חדר מכונות A -1  
1 : 25

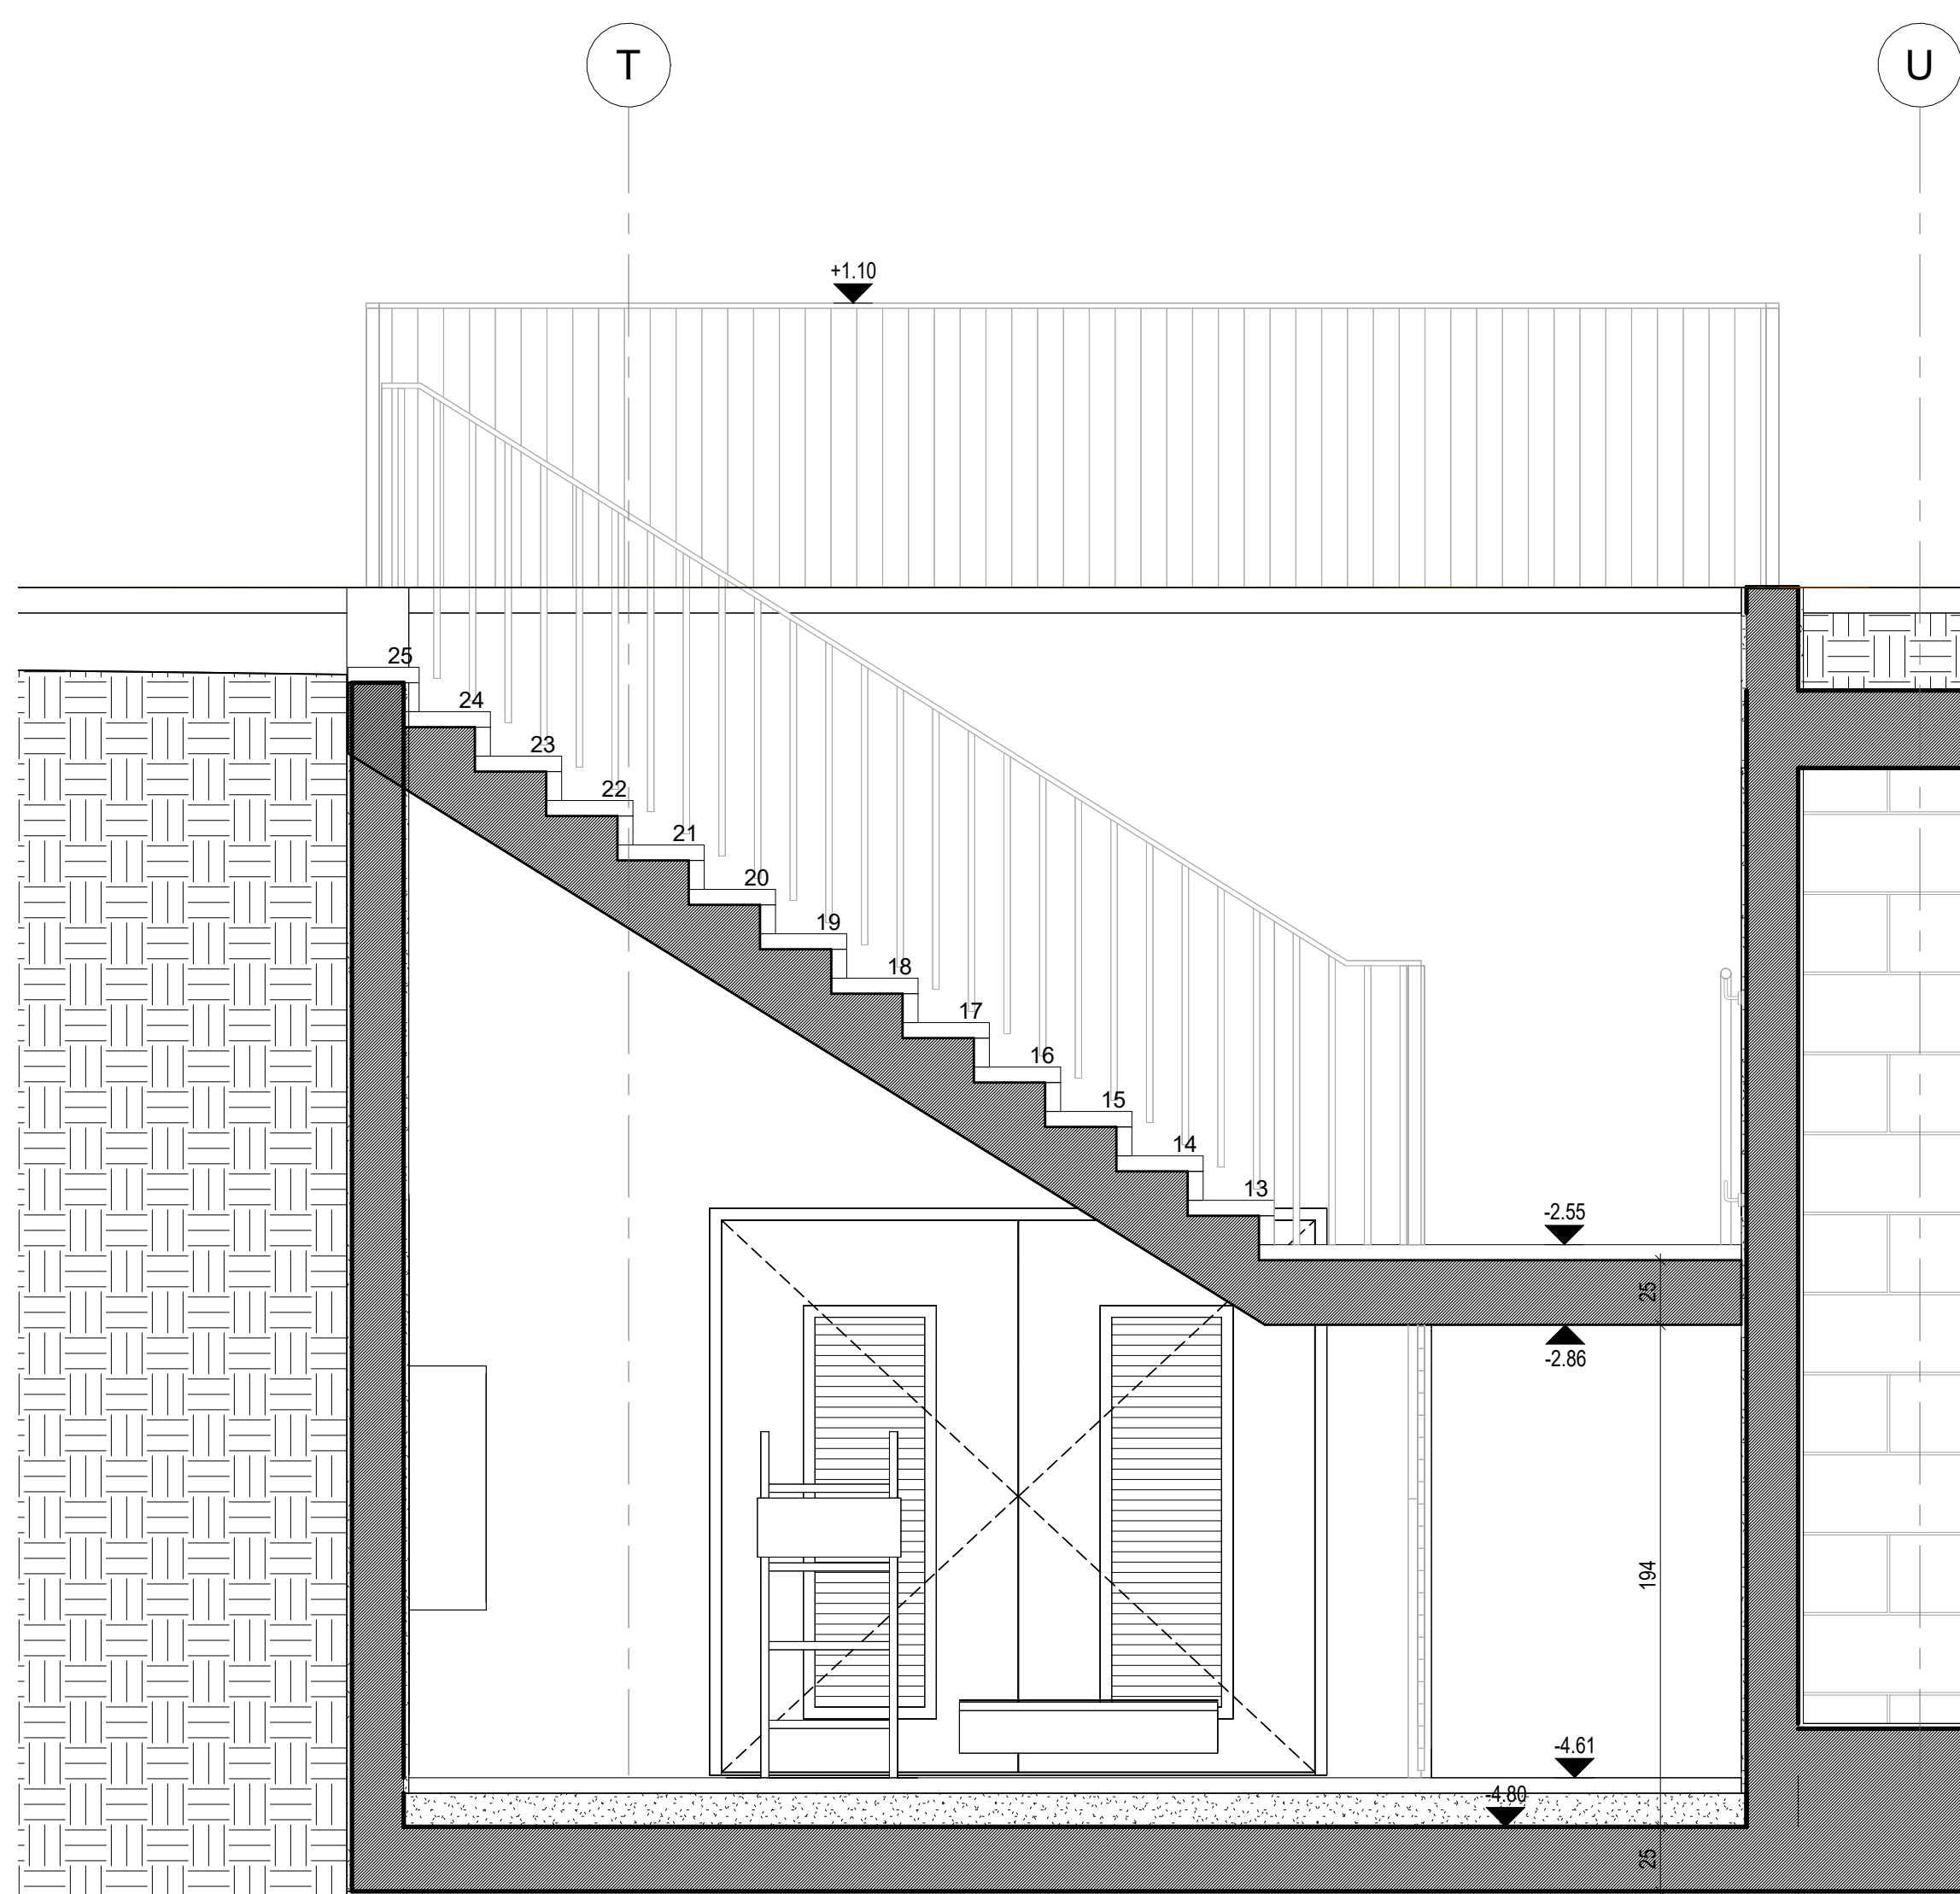

Se\_W\_5 מדרגות 1 : 25

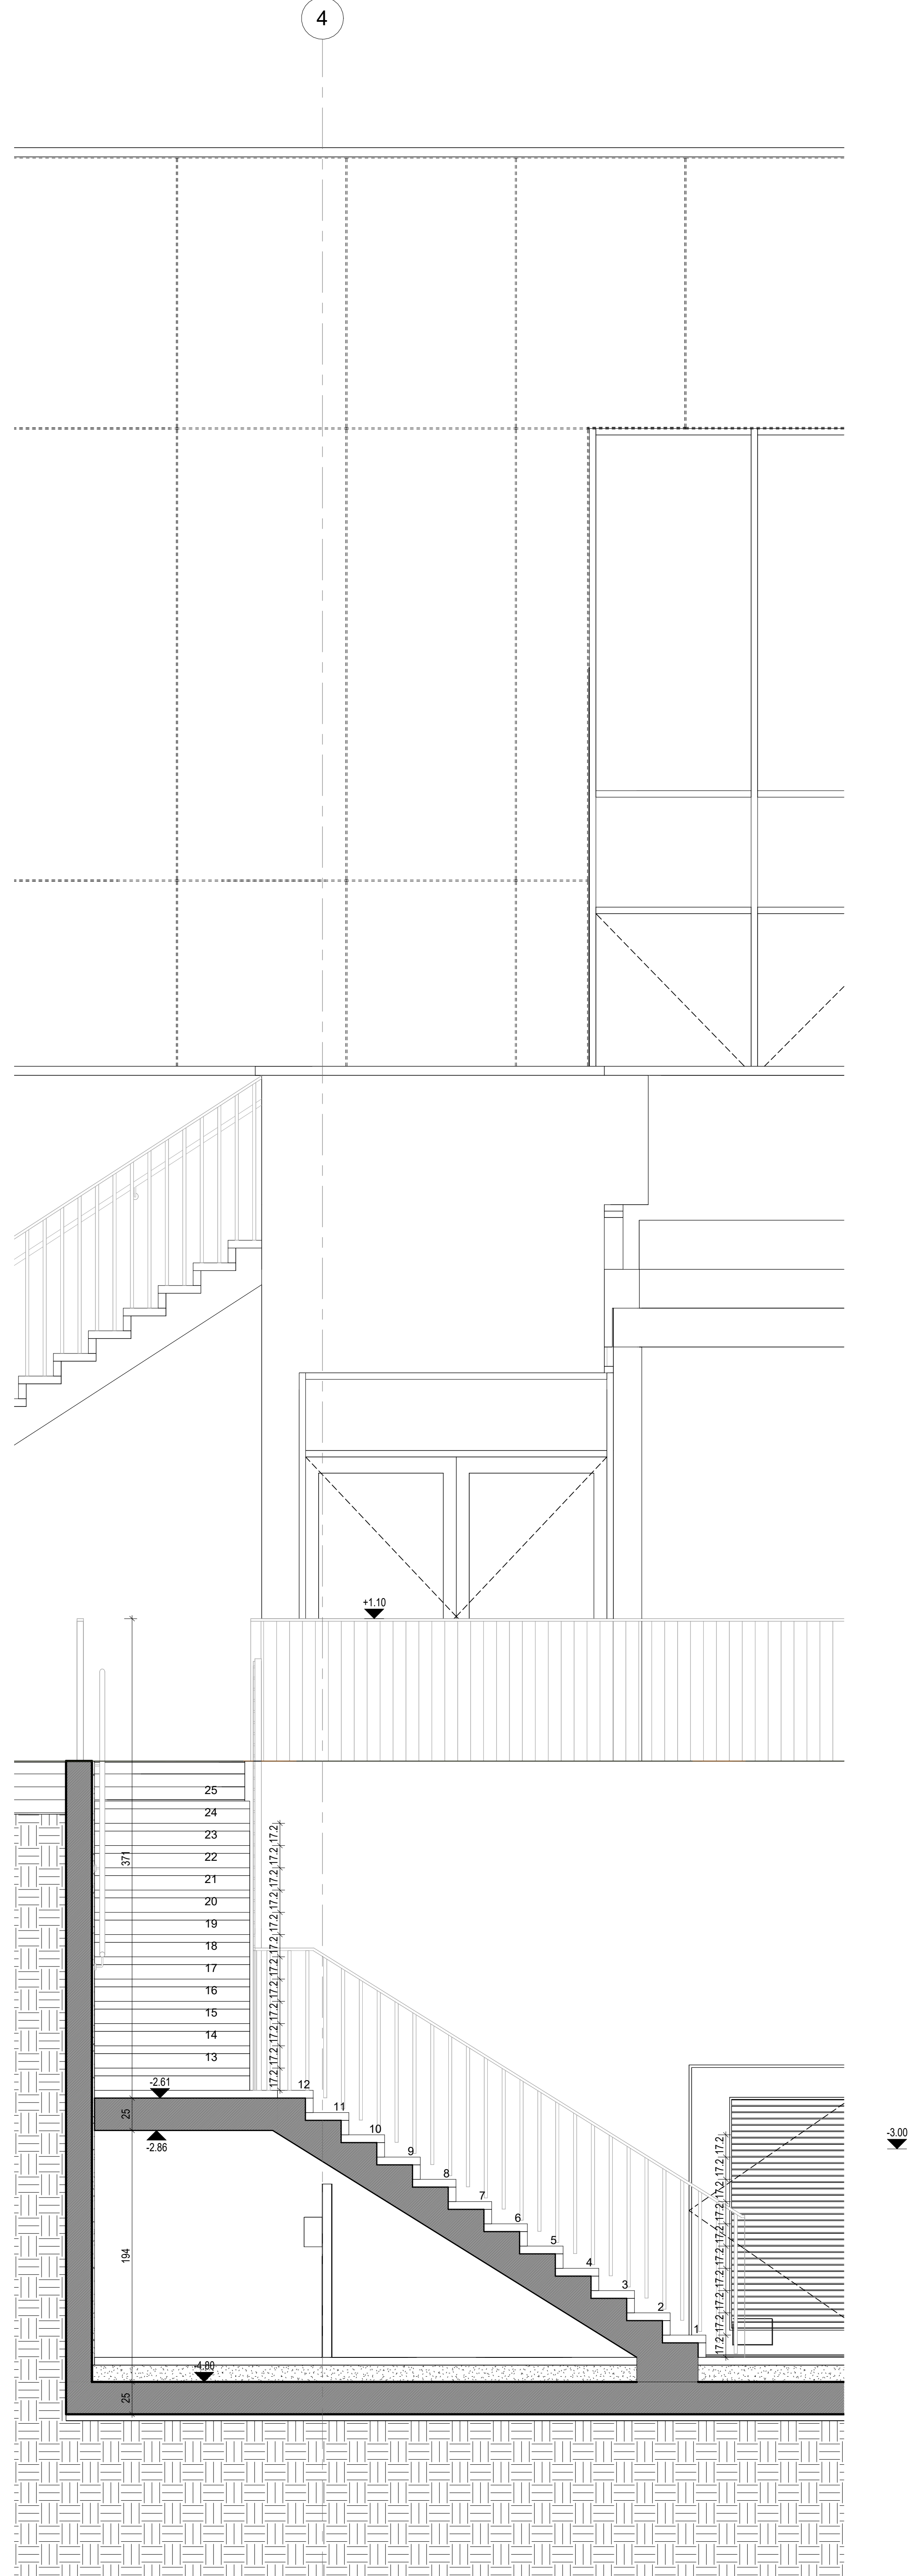

Se\_W\_5-5 מדרגות 1 : 25