



על המבצע לבקש את המידות ולהדפיס למתכנן על כל שטות,
סדר, סתירה ואי התאמה בזמן העשייה בעבודתו.
המתכנן יהיה הבעלים הבלעדי של תוכנית זו. ושל זכויות
היחורים בה.
אין לעשות כל שימוש בתוכנית זו וברעיונות העומדים בה,
ללא אישור מראש ובכתב של המתכנן.

תאריך	מס	תיאור
10.11.24	A	פתוח גליון
21.01.25	00	עדכון למכרז
10.04.25	B00	עדכון למכרז

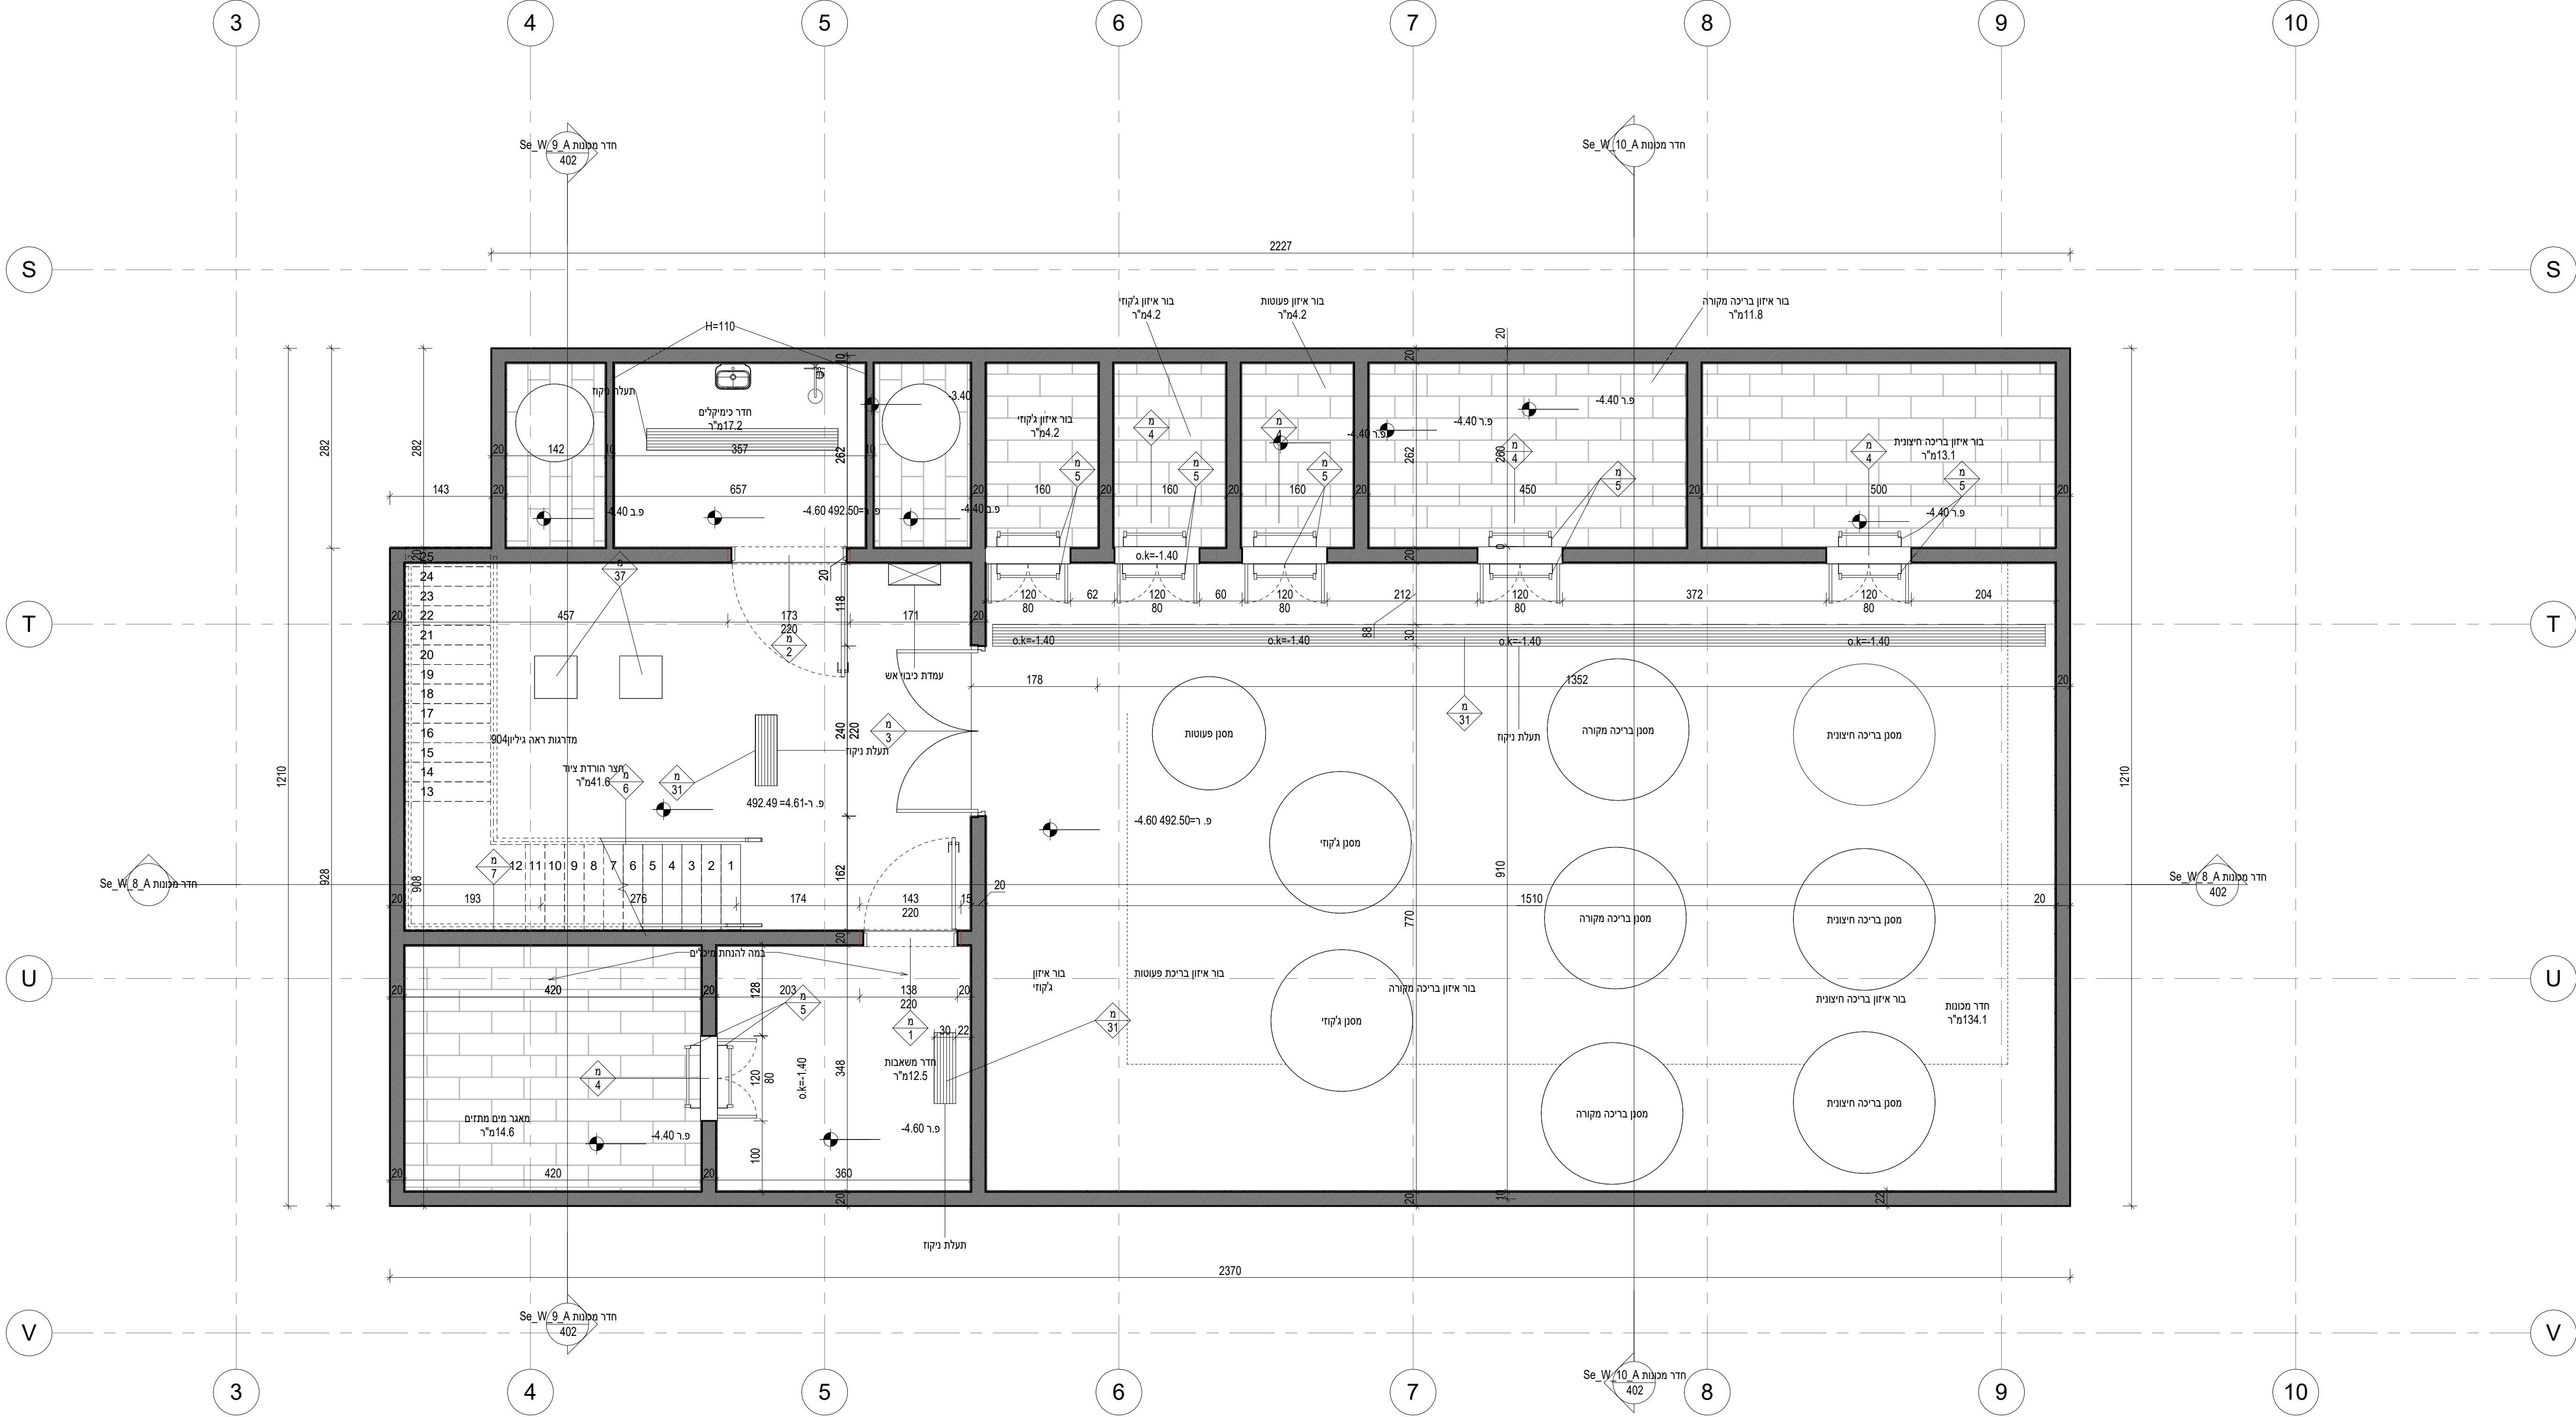

חדר מכונות A-1
1 : 50

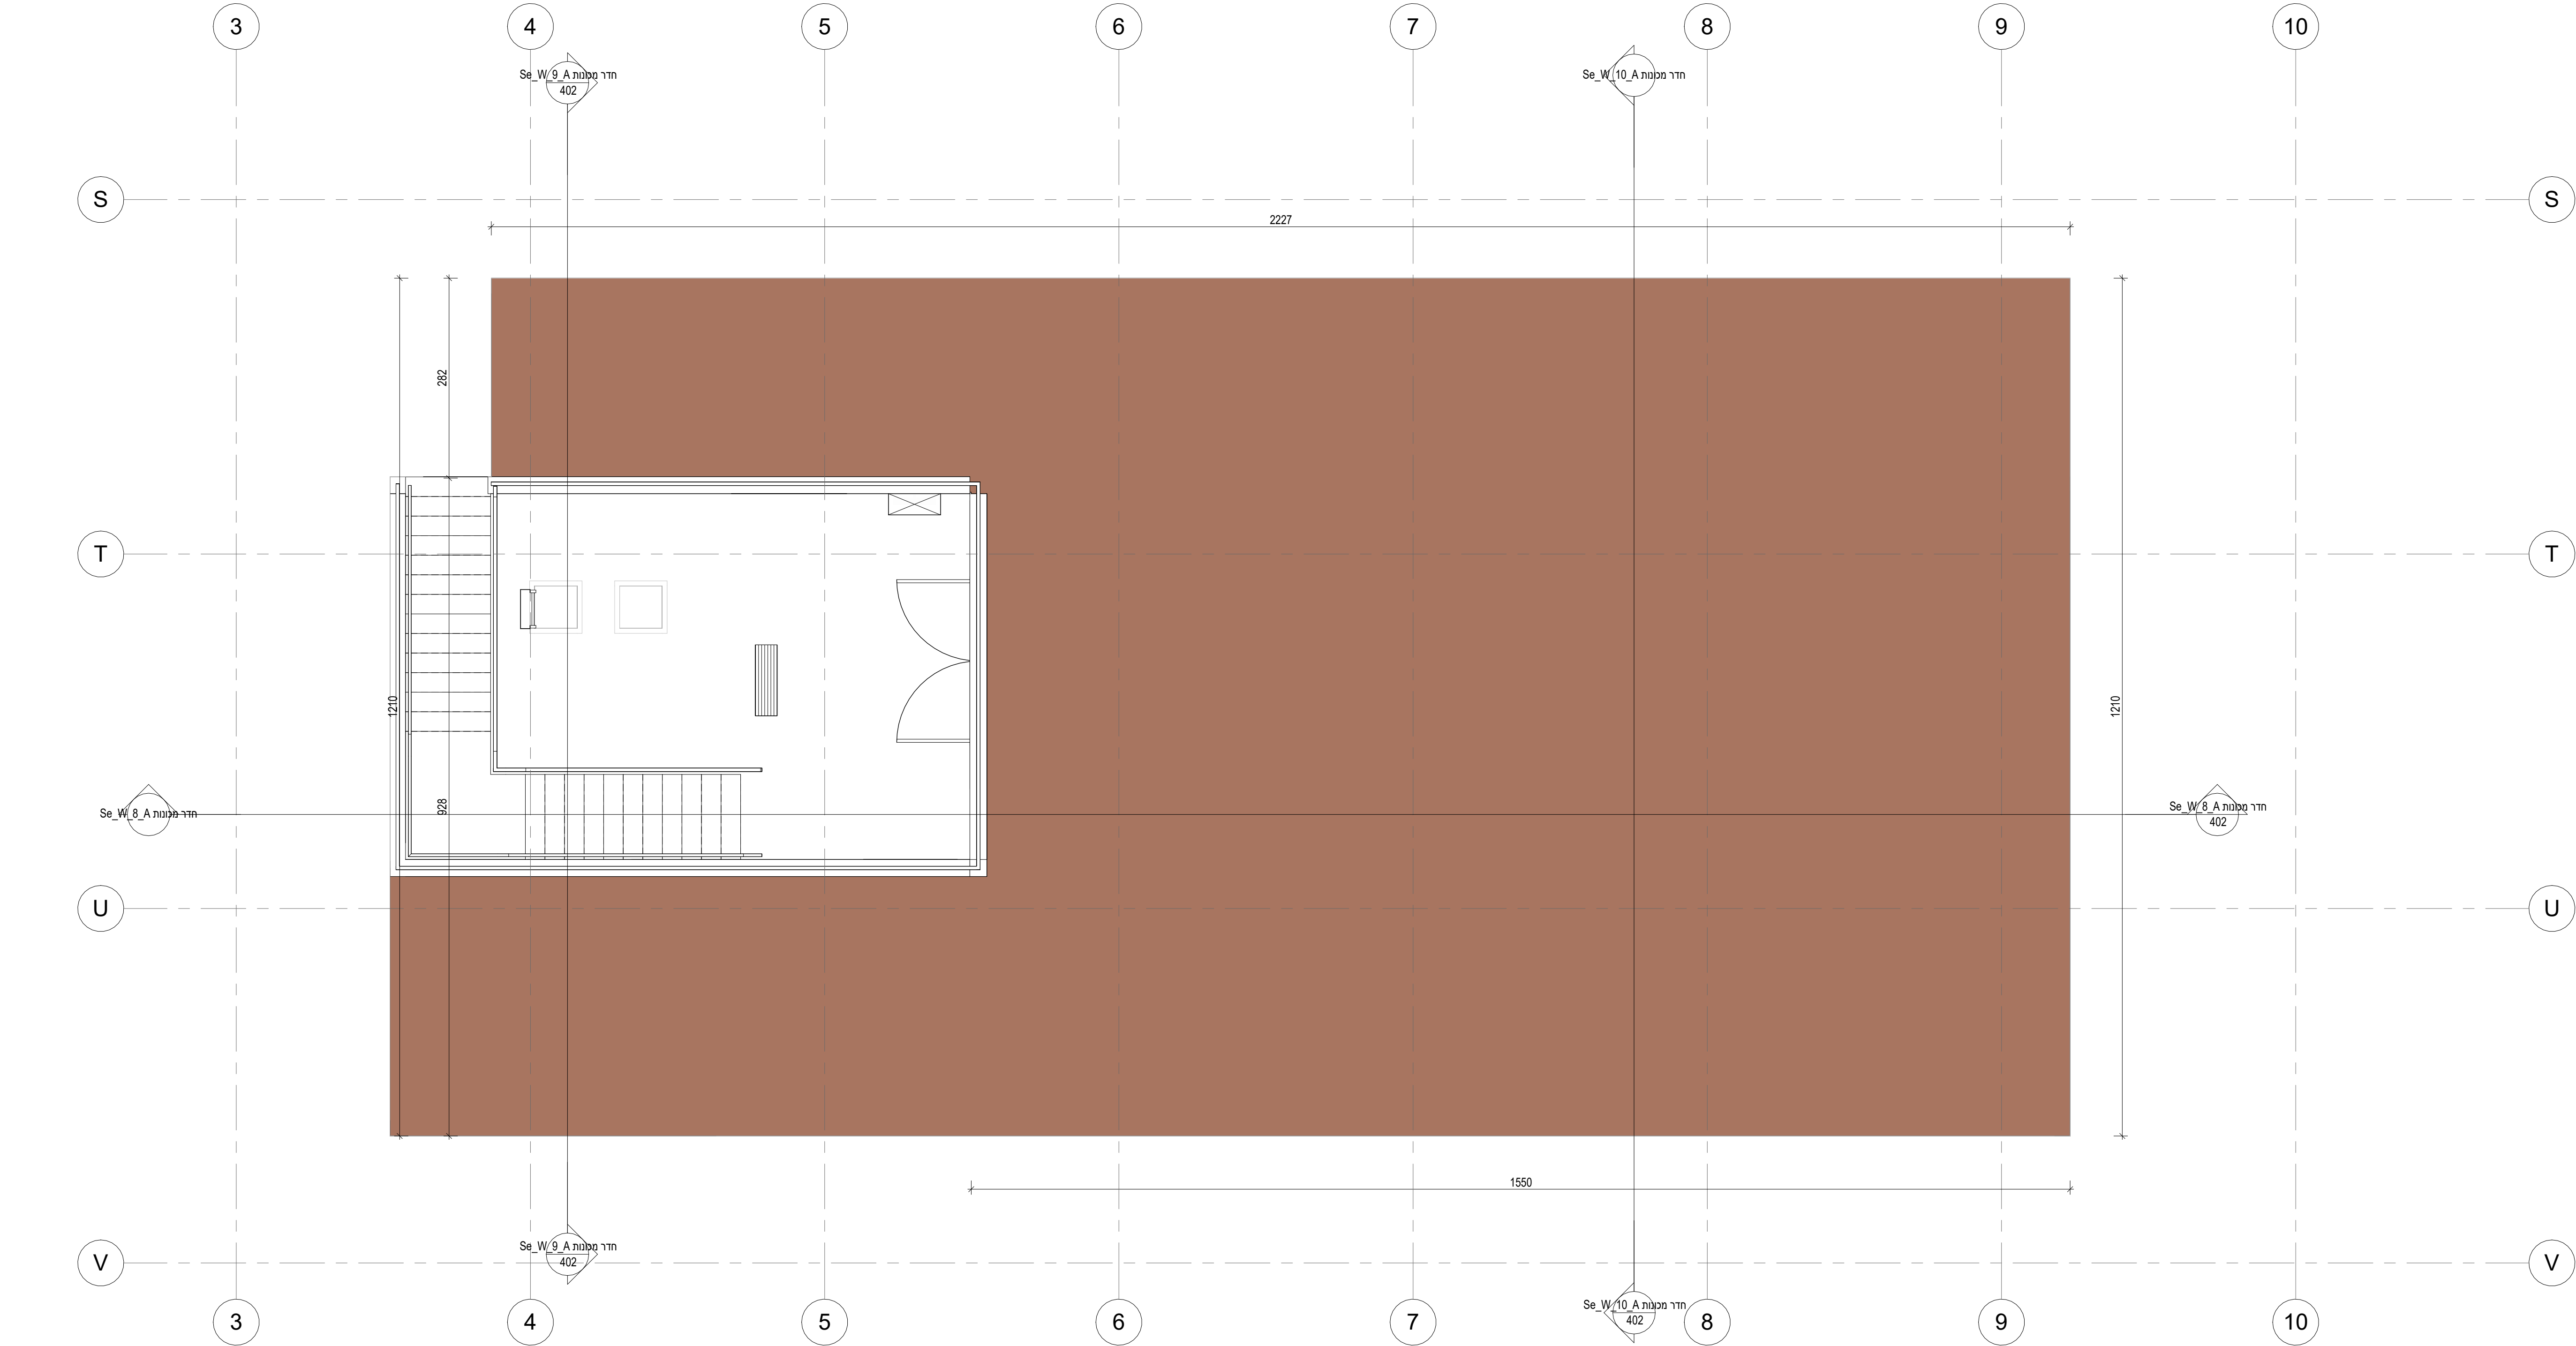

מכונות FP_W_00_50_A
1 : 50

שם הפרויקט:

ירוחם -מרכז ספורט ונופש

שם המזמין:

החברה הכלכלית לפיתוח ירוחם

מספר הגליון

365

100

שם הגליון:

תוכניות חדר מכונות

קנה מידה:

1 : 50

תאריך הפיקה:

08/04/2025 19:14:24

לעיון	למכרז	לביצוע
<input type="radio"/>	<input checked="" type="radio"/>	<input type="radio"/>
קוד מחשב:	B00	10.04.25

גלפז אדריכלים והנדסה

ההדפוס 2025

כפר נטר

טל: 098996371