

ירוחם

קאנטרי קלאב

רשימת עבודות אלמנטים מתועשים

מהדורת החוברת	מהות עדכון	תפוצה	תאריך
A	פתיחת גיליון למכרז		22.12.24
B	עדכון למכרז		02.02.25

הערות לביצוע: פרטים הרכבה יובאו לאישור האדריכל		אדרי' נ.אטשטיין כפר נטר, מיקוד 40593, משק 50, טל - 09-8996371 פקס - 09-8996374 מודם - 09-8990674 e-mail : galpaz-n@zahav.net.il			
שם פרויקט: 'ירוחם מרכז נופש וספורט					
יצרן:	מס' קטלוגי:	מהדורה	מהות עדכון	תפוצה	תאריך
		A	פתיחת גיליון-למכרז		22.12.24
		B	עדכון למכרז		02.02.25
קנ"מ: 1:50		גודל גליון: A4			
שם קובץ Yerucham Reshimot metos					
שם מקרו: work\רשימות\ירוחם					
מס' קטלוגי:					
שם פרויקט:					
יצרן:					
מס' קטלוגי:					
שם קובץ:					
שם מקרו:					
מס' קטלוגי:					
שם פרויקט:					
יצרן:					
מס' קטלוגי:					
שם קובץ:					
שם מקרו:					
מס' קטלוגי:					
שם פרויקט:					
יצרן:		</			

ירוחם מרכז נופש וספורט

ריכוז פריטים מתועשים - למכרז בלבד

1 קד

שלב א'

רשימת פריטים מתועשים - שלב א'									
מת-1	סבניה בשירותים	לפי פריט	יח'	23	מפלט 19,00 יחידות. מפלט 4,01 יחידות.	04/12/2024	0	*	
מת-2	מתקן ניר לניגוב ידיים	לפי פריט	יח'	13	מפלט 9,00 יחידות. מפלט 4,01 יחידות.	04/12/2024	0	*	
מת-3	מייבש ידיים ג'ט	לפי פריט	יח'	8	מפלט 6,00 יחידות. מפלט 2,01 יחידות.	04/12/2024	0	*	
מת-4	מתקן לנייר טואלט בתא שירותים	לפי פריט	יח'	23	מפלט 19,00 יחידות. מפלט 4,01 יחידות.	04/12/2024	0	*	
מת-6	מתלה בגדים	לפי פריט		21	מפלט 21,00 יחידות.	02/02/2025	0	*	
מת-7	כיסא למקלחת נכים בתא מקלחת גניש	לפי פריט	יח'	3	מפלט 3,00 יחידות.	05/12/2024	0	*	
מת-8	מערכת מחיצות טרספה עם ארבע דלתות	לפי פריט	יח'	4	מפלט 4,00 יחידות.	05/12/2024	0	*	
מת-9	מראות קריסטל סוג א' ללא פזות מידות 60/100	לפי פריט	יח'	30	מפלט 24,00 יחידות. מפלט 6,01 יחידות.	05/12/2024	0	*	
מת-10	מתקן החתלה מתקפל	לפי פריט	יח'	3	מפלט 3,00 יחידות.	05/12/2024	0	*	
מת-11	קולר (מ-קר) כפול עם עמדה גנישה	לפי פריט	יח'	5	מפלט 4,00 יחידות.	05/12/2024	0	*	
מת-12	ידית אחיזה במידות 60/60 ס"מ (L) במקלחת משולבת גנישה ובשירותים גנישים	לפי פריט	יח'	7	מפלט 5,00 יחידות. מפלט 2,01 יחידות.	05/12/2024	0	*	
מת-13	ידית אחיזה אופקית/ אנכית 60 ס"מ במשתנה גנישה ובממ"מ	לפי פריט	יח'	6	מפלט 6,00 יחידות.	02/02/2025	0	*	
מת-13*	ידית אחיזה אופקית 80 ס"מ במקלחת גנישה	לפי פריט	יח'	2	מפלט 2,00 יחידות.	02/02/2025	0	*	
מת-14	ידית אחיזה במידות 80/80 ס"מ (L) במקלחת משולבת גנישה עם שירותים	לפי פריט	יח'	1	מפלט 1,00 יחידה.	05/12/2024	0	*	
מת-15	מדף במקלחת משולבת או תא שירותים גניש	לפי פריט	יח'	5	מפלט 3,00 יחידות. מפלט 2,01 יחידות.	05/12/2024	0	*	
מת-16	מאחז יד מתקפל בתא מקלחת או שירותים גניש	לפי פריט	יח'	9	מפלט 8,00 יחידות. מפלט 2,01 יחידות.	02/02/2025	0	*	
מת-17	מיטה מתקפלת בתא נכים משולב מטיפוס 2	לפי פריט	יח'	1	מפלט 1,00 יחידה.	05/12/2024	0	*	
מת-18	מייבש שיער	לפי פריט	יח'	3	מפלט 3,00 יחידות.	05/12/2024	0	*	
מת-19	מחיצת טרספה 110/40 בין משתנות	לפי שרטוט	יח'	6	מפלט 6,00 יחידות.	05/12/2024	0	*	
מת-20	תעלות ניקוז 13 ס"מ אורך 100 ס"מ מתחת לכיורים ובמעברים	לפי שרטוט	יח'	16	מפלט 9,00 יחידות. מפלט 2,01 יחידות.	02/02/2025	0	*	
מת-21	תעלות ניקוז בחדרי מקלחת אישי	לפי שרטוט	יח'	11	מפלט 11,00 יחידות.	05/12/2024	0	*	
מת-22	תעלות ניקוז 30 ס"מ לחדרי רחצה עם טרספות	לפי שרטוט	מ"א	14,5	מפלט 4,00 יחידות.	02/02/2025	0	*	
מת-23	תעלות ניקוז 13 לבריכה מרכזית באזורים משתנים	לפי שרטוט	מ"א	105	מפלט 4,00 יחידות.	05/12/2024	0	*	
מת-24	שירותים כימיים במרחב מוגן	לפי פריט	יח'	3	מפלט 3,00 יחידה.	15/12/2024	0	*	
מת-25	מיכל מים 100 ליטר במרחב מוגן	לפי פריט	יח'	2	מפלט 2,00 יחידה.	05/12/2024	0	*	
מת-26	מתקן הורדה לנכים בבריכה ראשית + תותב למתקן הורדה לנכים קומפלט	לפי פריט	יח'	1	מפלט 1,00 יחידה.	25/12/2024	0	*	
מת-27	משטח עם כיורים במלתחות נשים 6 כיורים	לפי פריט	מ"א	485/50	מפלט 1,00 יחידה.	02/02/2025	0	*	
מת-28	משטח עם כיורים במלתחות גברים 4 כיורים	לפי פריט	מ"א	325/50	מפלט 1,00 יחידה.	02/02/2025	0	*	
מת-29	משטח עם כיורים במלתחות משפחה 4 כיורים	לפי פריט	מ"א	355/50	מפלט 1,00 יחידה.	02/02/2025	0	*	
מת-30	משטח עם כיורים בשירותים משפחה 3 כיורים	לפי פריט	מ"א	245/50	מפלט 1,00 יחידה.	02/02/2025	0	*	
מת-31	משטח עם כיורים בשירותים משפחה 2 כיורים	לפי פריט	מ"א	200/50	מפלט 1,00 יחידה.	02/02/2025	0	*	
מת-32	משטח עם כיור בשירותי חדר טיפולים	לפי פריט	מ"א	155/50	מפלט 1,00 יחידה.	02/02/2025	0	*	
מת-33	משטח עם כיור בשירותי חדר טיפולים	לפי פריט	מ"א	280/50 259/50	מפלט 2,00 יחידה.	02/02/2025	0	*	
מת-34	משטח עם כיור חדר טיפולים	לפי פריט	מ"א	360/50	מפלט 3,00 יחידה.	02/02/2025	0	*	
מת-35	משטח עם כיור שירותי משרדים	לפי פריט	מ"א	185/50	מפלט 1,00 יחידה.	02/02/2025	0	*	
מת-36	משטח כיור מאבן קוירס לשי כורים במידות 185/50	לפי פריט	מ"א	178/50 190/50	מפלט 2,01 יחידות.	02/02/2025	0	*	


רשימת פריטים מתועשים- שלב ב'									
מת-23	תעלות ניקוז 13 לבריכת פעוטות באזורים משתנים	לפי פריט	מ"א	67	מפלט 8,00 יחידה.	08/12/2024	0	*	
מת-6	מתלה בגדים (בספא)	לפי פריט	מ"א	3	מפלט 3,00 יחידה.	08/12/2024	0	*	
מת-21	תעלת ניקוז במקלחת	לפי שרטוט	יח'	1	מפלט 1,00 יחידה.	05/12/2024	0	*	
מת-39	שער גניש 110 גובה	לפי פריט	יח'	2	מפלט 2,00 יחידה.	02/02/2025	0	*	

<div> <div>1</div> <div>מת</div> <div>1/1</div> </div>	כמות במפלט 19:00 כמות במפלט 4:1.00	תאור: סבוכיה מנירוסטה עם חזית מעוגלת דגם 582 משווק ע"י צהלש או ש"ע
		מיקום: מלתחות גברים, נשים, נכים, צוות ומשפחות
		מידות:



תאור: סבוכיה מנירוסטה עם חזית מעוגלת דגם 582 משווק ע"י צהלש או ש"ע

גמר: יובא לאישור האדריכל

מהדורה		סטטוס		אדר' נ.אטשטיין		הערות לביצוע: פרטים והרכבה יובאו לאישור האדריכל	
		<input type="checkbox"/> עיון		כפר נטר, מיקוד 40593, משק 50, טל - 09-8996371		שם פרויקט: ירוחם מרכז נופש וספורט	
		<input type="checkbox"/> לאישור		פקס - 09-8996374 מודם - 09-8990674			
תאריך: 22.12.24		<input checked="" type="checkbox"/> למכרז		e-mail : galpaz-n@zahav.net.il			
		<input type="checkbox"/> לביצוע				מס' קטלוגי:	
שם קובץ Yerucham Reshimot metos				תאריך		יצרן:	
שם מקר: work\רשימות\ירוחם				תפוצה		מס' קטלוגי:	
				22.12.24		מס' קטלוגי:	
						מס' קטלוגי:	
						מס' קטלוגי:	
		מיקום: מלתחות גברים, נשים, נכים, צוות ומשפחות
		מידות:



תאור: מתקן לניגוב ידיים דגם 065 משווק ע"י צהלש או ש"ע

גמר: יובא לאישור האדריכל

הערות לביצוע: פרטים והרכבה יובאו לאישור האדריכל		אדר' נ.אטשטיין כפר נטר, מיקוד 40593, משק 50, טל - 09-8996371 פקס - 09-8996374 מודם - 09-8990674 e-mail : galpaz-n@zahav.net.il				
שם פרויקט: ירוחם מרכז נופש וספורט						
יצר:	מס' קטלוגי:	מהדורה	מהות עדכון	תפוצה	תאריך	סטטוס עיון <input type="checkbox"/> אישור <input type="checkbox"/> למכרז <input checked="" type="checkbox"/> לביצוע <input type="checkbox"/> מהדורה: 22.12.24
		A	פתיחת גיליון-למכרז		22.12.24	
קנ"מ: 1:50		גודל גליון: A4		שם קובץ Yerucham Reshimot metos שם מקרה: work\רשימות\ירוחם		

<div> <div>3</div> <div>מת</div> <div>1/1</div> </div>	כמות במפלס 6:0.00 כמות במפלס 2:1.00	תאור: מייבש ידיים גיט דגם 248 משווק ע"י צהלש או ש"ע
		מיקום: מלתחות גברים, נשים, נכים, צוות ומשפחות
		מידות:



תאור: מייבש ידיים גיט דגם 248 משווק ע"י צהלש או ש"ע
גמר: יובא לאישור האדריכל

הערות לביצוע: פרטים והרכבה יובאו לאישור האדריכל		שם פרויקט: ירוחם מרכז נופש וספורט					
יצרן:						מסי קטלוגי:	
קנ"מ: 1:50		גודל גליון: A4					

אדרי' נ.אטשטיין					
כפר נטר, מיקוד 40593, משק 50, טל - 09-8996371					
פקס - 09-8996374 מודם - 09-8990674					
e-mail : galpaz-n@zahav.net.il					
מהדורה	מהות עדכון	תפוצה	תאריך		
A	פתיחת גיליון-למכרז		22.12.24		

סטטוס		מהדורה
<input type="checkbox"/> כעיון	<input type="checkbox"/> לאישור	<div><div></div><div>תאריך: 22.12.24</div></div>
<input type="checkbox"/> למכרז		
<input type="checkbox"/> כביצוע		
שם קובץ Yerucham Reshimot metos		
שם מקור: work\רשימות\ירוחם		

<div><div><div>4</div><div>מת</div></div><div>1/1</div></div>	כמות במפלס 16:0.00 כמות במפלס 2:1.00	תאור: מתקן לנייר טואלט דגם 639 משווק ע"י צהלש או ש"ע
		מיקום: מלתחות גברים, נשים, נכים, צוות ומשפחות
		מידות:



תאור: מתקן לנייר טואלט דגם 639 משווק ע"י צהלש או ש"ע
--

גמר: יובא לאישור האדריכל


הערות לביצוע: פרטים והרכבה יובאו לאישור האדריכל		שם פרויקט: ירוחם מרכז נופש וספורט			
יצרן:		מס' קטלוגי:			
קנ"מ: 1:50		גודל גליון: A4			

אדרי' נ.אטשטיין			
כפר נטר, מיקוד 40593, משק 50, טל - 09-8996371			
פקס - 09-8996374 מודם - 09-8990674			
e-mail : galpaz-n@zahav.net.il			
מהדורה	מהות עדכון	תפוצה	תאריך
A	פתיחת גיליון-למכרז		22.12.24

סטטוס	מהדורה
<input type="checkbox"/> כעיון	<div><div>▲</div></div>
<input type="checkbox"/> לאישור	
<input checked="" type="checkbox"/> למכרז	
<input type="checkbox"/> לביצוע	תאריך: 22.12.24
שם קובץ Yerucham Reshimot metos	
שם מקר: work\רשימות\ירוחם	

<div> <div>6</div> <div>מת</div> <div>1/1</div> </div>	כמות במפלס 0.00: בשלב א': 21 בשלב ב': 3	תאור: וו תליה מנירוסטה
		מיקום: מלתחות גברים, נשים, נכים, צוות ומשפחות
		מידות:



תאור: וו תליה מנירוסטה							
גמר: יובא לאישור האדריכל							
<div>מהדורה</div> <div></div> <div>תאריך: 02.02.25</div>	<div>סטטוס</div> <div><div><input type="checkbox"/> כעיו</div><div><input type="checkbox"/> לאישור</div><div><input checked="" type="checkbox"/> למכרז</div><div><input type="checkbox"/> לביצוע</div></div>	אדר' נ.אטשטיין		הערות לביצוע: פרטים והרכבה יובאו לאישור האדריכל			
		כפר נטר, מיקוד 40593, משק 50, טל - 09-8996371 פקס - 09-8996374 מודם - 09-8990674 e-mail : galpaz-n@zahav.net.il					
		מהדורה	מהות עדכון	תפוצה	תאריך	שם פרויקט: ירוחם מרכז נופש וספורט	
		A	פתיחת גליון-למכרז		22.12.24		
B	עדכון למכרז		02.02.25	יצרן: מס' קטלוגי:			
שם קובץ Yerucham Reshimot metos				קנ"מ: 1:50 גודל גליון: A4			
שם מקרן: work\רשימות\ירוחם							

<div> <div>7</div> <div>מת</div> <div>1/1</div> </div>	<div> <div>כמות במפלט 3:0.00</div> <div>תאור: כיסא למקלחת נכים מתקפל ומתקבע לקיר דגם 797 משווק ע"י צהלש או ש"ע</div> <div>מיקום: תא נכים משולב טיפוס 2</div> <div>מידות:</div> </div>	




תאור: כיסא למקלחת נכים מתקפל ומתקבע לקיר דגם 797 משווק ע"י צהלש או ש"ע

גמר: יובא לאישור האדריכל

הערות לביצוע: פרטים והרכבה יובאו לאישור האדריכל		אדרי' נ.אטשטיין				סטטוס		מהדורה:					
שם פרויקט: 'ירוחם מרכז נופש וספורט		יצרן:		מס' קטלוגי:		מהדורה A		מהות עדכון פתיחת גיליון-למכרז		כפר נטר, מיקוד 40593, משק 50, טל - 09-8996371		<input type="checkbox"/> כעיון	
										פקס - 09-8996374 מודם - 09-8990674		<input type="checkbox"/> לאישור	
קנ"מ: 1:50		גודל גליון: A4								e-mail : galpaz-n@zahav.net.il		<input checked="" type="checkbox"/> למכרז	
										<input type="checkbox"/> לביצוע			
										תאריך:		תאריך:	
										22.12.24		22.12.24	
										שם קובץ Yerucham Reshimot metos		שם מקרו: work ירשימוותירוחם	

<div> <div>9</div> <div>מת</div> </div> <div>1/1</div>	כמות במפלים 24:0.00 כמות במפלים 6:1.00	תאור: מראות 5 מ"מ קריסטל סוג אי ללא פזות מידות 60/100 כולל תמיכה למ"ר
		מיקום: מלתחות גברים, נשים, נכים, שירותים, שירותי צוות ומשפחות
		מידות:

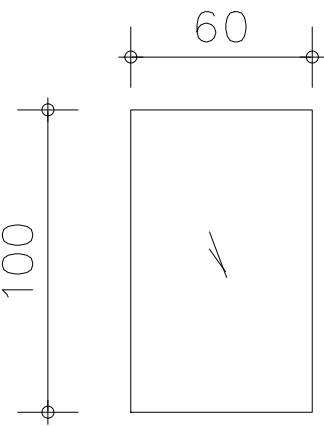

תאור:	מראות 5 מ"מ קריסטל סוג אי ללא פזות מידות 60/100 כולל תמיכה למ"ר
-------	---

גמר:	יובא לאישור האדריכל
------	---------------------

מהדורה		סטטוס		אדרי' נ.אטשטיין כפר נטר, מיקוד 40593, משק 50, טל - 09-8996371 פקס - 09-8996374 מודם - 09-8990674 e-mail : galpaz-n@zahav.net.il		הערות לביצוע: פרטים והרכבה יובאו לאישור האדריכל	
<div><div><div></div><div>A</div></div></div>		<input type="checkbox"/> כעיון				שם פרויקט: ירוחם מרכז נופש וספורט	
		<input type="checkbox"/> לאישור					
תאריך: 22.12.24		<input checked="" type="checkbox"/> למכרז		מהדורה		מס' קטלוגי	
		<input type="checkbox"/> לביצוע		מהות עדכון		יצרן:	
				פתיחת גיליון-למכרז			
שם קובץ Yerucham Reshimot metos							
שם מקרו: work\רשימות\ירוחם						קנ"מ: 1:25 גודל גליון: A4	

<div> <div>11</div> <div>מת</div> <div>1/1</div> </div>	<div> <div>כמות במפלט 4:0.00</div> <div>כמות במפלט 1:1.00</div> </div>	תאור:מי קר כפול עם עמדה נגישה
		מיקום: מלתחות משפחה,מזדרון, בריכה, חוג וחדר כושר.
		מידות:




תאור: מי קר נגיש

גמר: יובא לאישור האדריכל

<div> <div>מהדורה</div> <div> <div>סטטוס</div> <div> <div> <div>לעיון</div> <div>כאישור</div> <div> <div>למכרז</div> <div>כביצוע</div> </div> </div> </div> <div> <div>תאריך:</div> <div>22.12.24</div> </div> </div> </div>	<div>אדרי נ.אטשטיין</div> <div> <div>כפר נטר, מיקוד 40593, משק 50, טל - 09-8996371</div> <div> <div>פקס - 09-8996374</div> <div>מודם - 09-8990674</div> <div>e-mail : galpaz-n@zahav.net.il</div> </div> </div>			<div>הערות לביצוע:</div> <div>פרטים והרכבה יובאו לאישור האדריכל</div>	
	<div> <div>מהדורה</div> <div>A</div> </div>	<div> <div>מהות עדכון</div> <div>פתיחת גיליון-למכרז</div> </div>	<div> <div>תפוצה</div> <div></div> </div>	<div> <div>תאריך</div> <div>22.12.24</div> </div>	<div>שם פרויקט:</div> <div>ירוחם מרכז נופש וספורט</div>
<div>שם קובץ Yerucham Reshimot metos</div> <div>שם מקור: workרשימותירוחם</div>				<div> <div>מס' קטלוגי:</div> <div></div> </div>	<div> <div>יצרן:</div> <div></div> </div>
				<div> <div>קנ"מ: 1'50</div> <div>גודל גליון: A4</div> </div>	

<div> <div>12</div> <div>מת</div> </div> <div>1/1</div>	<div> <div>כמות במפלט 5:0.00</div> <div>כמות במפלט 2:1.00</div> </div>	תאור: מעקות אחיזה לנכים
		מיקום: במקלחת משולבת נגישה ובשירותים נגשים
		מידות: 60/80

*בהתאם לאישור יועץ נגישות

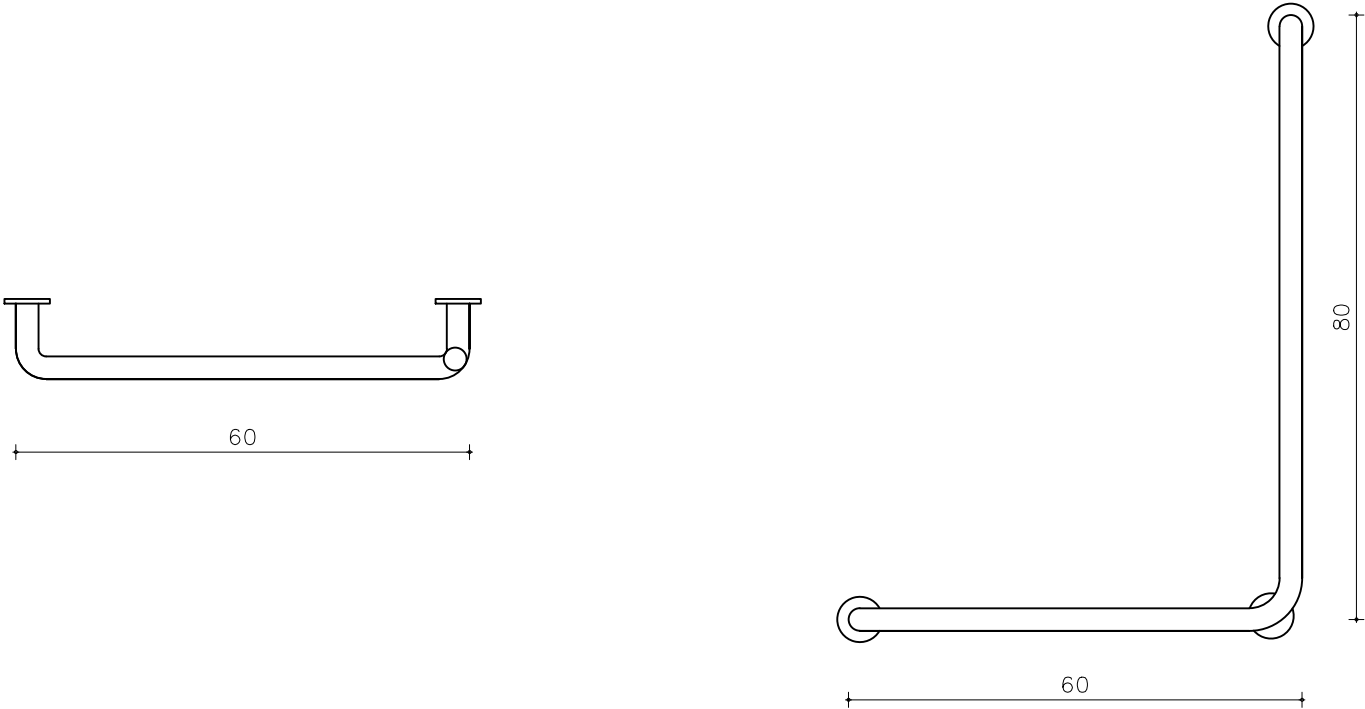

תאור: ידית 90 מעלות 60/60 "בובריק" 5806-35-0020 נירוסטה, ידית ישרה 80 ס"מ "בובריק" 5806-24-0020 נירוסטה יבואן א. שינזון ובניו בע"מ טלפון: 09-8940661

גמר:	לאישור האדריכל
הערות:	ראה מפרט כללי. יש לזמן האדריכל לאישור. העבודה קומפלט תתאים ותעמוד בתקן הישראלי
פרט:	

<div> <div>מהדורה</div> <div> <div>22.12.24</div> <div>02.02.25</div> </div> </div>	<div> <div>סטטוס</div> <div> <div> <div>נעיון</div> <div>לאישור</div> <div>כמכרז</div> <div>ביצוע</div> </div> </div> </div>	<div> <div>אדרי' נ.אטשטיין</div> <div> <div>כפר נטר, מיקוד 40593, משק 50, טל - 09-8996371</div> <div>פקס - 09-8996374 מודם - 09-8990674</div> <div>e-mail : galpaz-n@zahav.net.il</div> </div> </div>	<div> <div>הערות לביצוע:</div> <div>פרטים והרכבה יובאו לאישור האדריכל</div> <div>שם פרויקט:</div> <div>ירוחם מרכז נופש וספורט</div> </div>
		<div> <div>מהדורה</div> <div> <div>תאריך</div> <div>תפוצה</div> <div>מהות עדכון</div> </div> </div>	<div> <div>יצרן:</div> <div>מסי קטלוגי:</div> </div>



שם קובץ Yerucham Reshimot metos
שם מקר: \work\רשימות\ירוחם

גודל גליון: A4

קנ"מ: 1:10


<div> <div>13</div> <div>מת</div> <div>1/1</div> </div>	כמות במפלט 0.00: 6	תאור: מעקות אחיזה לנכים
		מיקום: במשתנה נגישה ובממ"מ
		מידות: 60

*בהתאם לאישור יועץ נגישות

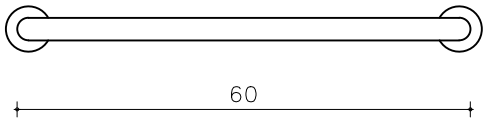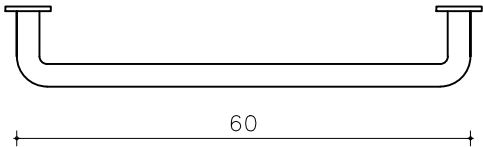



תאור: ידית 90 מעלות 60/60 "בובריק" 5806-35-0020 נירוטטה, ידית ישרה 60 ס"מ "בובריק" 5806-24-0020 נירוטטה
יבואן א. שינזון ובניו בע"מ טלפון: 09-8940661

גמר:	לאישור האדריכל
הערות:	ראה מפרט כללי. יש לזמן האדריכל לאישור. העבודה קומפלט תתאים ותעמוד בתקן הישראלי
פרט:	

הערות לביצוע: פרטים והרכבה יובאו לאישור האדריכל		אדרי' נ.אטשטיין כפר נטר, מיקוד 40593, משק 50, טל - 09-8996371 פקס - 09-8996374 מודם - 09-8990674 e-mail : galpaz-n@zahav.net.il			סטטוס		מהדורה		
שם פרויקט: ירוחם מרכז נופש וספורט		מהות עדכון		תפוצה		תאריך		<input type="checkbox"/> לעיון	
								<input type="checkbox"/> לאישור	
יצרן: מס' קטלוגי:		מהדורה		פתיחת גיליון-למכרז		22.12.24		<input checked="" type="checkbox"/> למכרז	תאריך: 02.02.25
								<input type="checkbox"/> לביצוע	
קנ"מ: 1:10		גודל גליון: A4						שם קובץ Yerucham Reshimot metos	
								שם מקר: work\רשימות\ירוחם	

<div> <div> <div>13*</div> <div>מת</div> </div> <div>1/1</div> </div>	כמות במפליט 0.00: 2	תאור: מעקות אחיזה לנכים
		מיקום: במקלחת נגישה ובמשתנה נגישה
		מידות: 80

*בהתאם לאישור יועץ נגישות

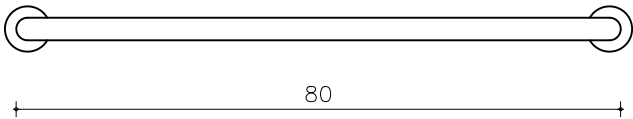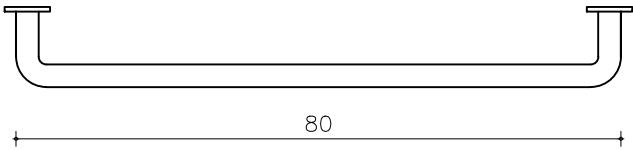


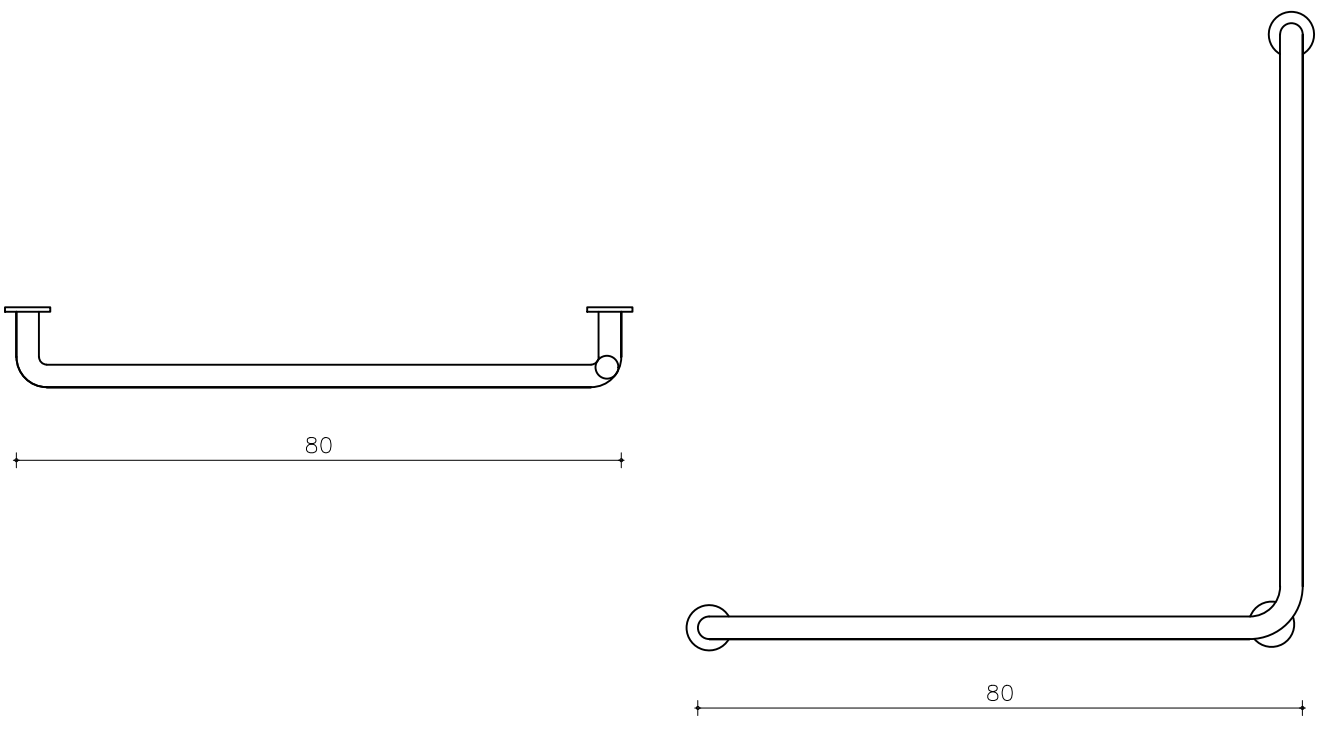
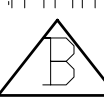
תאור: ידית 90 מעלות 80/80 "בובריק" 5806-35-0020 נירוסטה, ידית ישרה 80 ס"מ "בובריק" 5806-24-0020 נירוסטה
יבואן א. שינזון ובניו בע"מ טלפון: 09-8940661

גמר: לאישור האדריכל

הערות: ראה מפרט כללי. יש לזמן האדריכל לאישור.
העבודה קומפלט תתאים ותעמוד בתקן הישראלי

פרט:

<div> <div>מהדורה</div> <div> <div>B</div> </div> </div>	<div> <div>סטטוס</div> <div> <div><input type="checkbox"/> כעיו</div> <div><input type="checkbox"/> לאישור</div> <div><input checked="" type="checkbox"/> כמכרז</div> <div><input type="checkbox"/> לביצוע</div> </div> </div>	<div>אדרי' נ.אטשטיין</div> <div>כפר נטר, מיקוד 40593, משק 50, טל - 09-8996371</div> <div>פקס - 09-8996374 מודם - 09-8990674</div> <div>e-mail : galpaz-n@zahav.net.il</div>	<div>הערות לביצוע:</div> <div>פרטים והרכבה יובאו לאישור האדריכל</div>	
		<div>שם פרויקט:</div> <div>ירוחם מרכז נופש וספורט</div>	<div>שם קובץ: Yerucham Reshimot metos</div> <div>שם מקרו: work\רשימות\ירוחם</div>	
תאריך: 02.02.25		<div>מהות עדכון</div> <div>מהדורה</div> <div>תפוצה</div> <div>תאריך</div>	<div>מס' קטלוגי:</div> <div>גודל גליון: A4</div>	<div>יצרן:</div> <div>קנ"מ: 1:10</div>
		<div>פתחת גליון-למכרז</div> <div>עדכון למכרז</div>	A	
			B	

<div style="text-align: center;">  </div>	1 כמות במפלט 0.00:	תאור: מאחז יד קבוע אופקי ואנכי 80/80													
		מיקום: תא נגיש משולב המכיל מיטה													
		מידות: 80\80													
1/1	*בהתאם לאישור יועץ נגישות														
<div style="text-align: center;">  </div>															
תאור: ידית 90 מעלות 80/80 "בובריק" 5806-35-0020 נירוסטה, ידית ישרה 80 ס"מ "בובריק" 5806-24-0020 נירוסטה יבואן א. שינזון ובניו בע"מ טלפון: 09-8940661															
גמר: לאישור האדריכל															
הערות: ראה מפרט כללי. יש לזמן האדריכל לאישור. העבודה קומפלט תתאים ותעמוד בתקן הישראלי															
פרט:															
מהדורה:	סטטוס:	אדר' נ.אטשטיין כפר נטר, מיקוד 40593, משק 50, טל - 09-8996371 פקס - 09-8990674 מודם e-mail : galpaz-n@zahav.net.il													
<div style="text-align: center;">  </div>	<input type="checkbox"/> לעיון <input type="checkbox"/> לאישור <input checked="" type="checkbox"/> למכרז <input type="checkbox"/> לביצוע	תאריך: 02.02.25	הערות לביצוע: פרטים והרכבה יובאו לאישור האדריכל שם פרויקט: ירוחם מרכז נופש וספורט												
תאריך: 02.02.25	שם קובץ: Yerucham Reshimot metos שם מקרן: work\רשימות\ירוחם	<table border="1"> <tr> <th>מהדורה</th> <th>מהות עדכון</th> <th>תפוצה</th> <th>תאריך</th> </tr> <tr> <td>A</td> <td>פתיחת גיליון-למכרז</td> <td></td> <td>22.12.24</td> </tr> <tr> <td>B</td> <td>עדכון למכרז</td> <td></td> <td>02.02.25</td> </tr> </table>	מהדורה	מהות עדכון	תפוצה	תאריך	A	פתיחת גיליון-למכרז		22.12.24	B	עדכון למכרז		02.02.25	יצרן: מס' קטלוגי:
מהדורה	מהות עדכון	תפוצה	תאריך												
A	פתיחת גיליון-למכרז		22.12.24												
B	עדכון למכרז		02.02.25												
		קנ"מ: 1:10 גודל גליון: A4													

<div>15 מת</div> <div>1/1</div>	כמות במפלס 3:0.00	תאור: מדף נירוסטה לשירותי נכים
	כמות במפלס 2:+1.00	מיקום: במקלחת משולבת או תא שירותים נגיש
		מידות:

תאור: מדף מנירוסטה 316 בגודל 30x15
גמר: יובא לאישור האדריכל

<div>מהדורה</div> <div><div>A</div></div> <div>תאריך: 22.12.24</div>	<div>סטטוס</div> <div><div><input type="checkbox"/> לעיון</div><div><input type="checkbox"/> לאישור</div><div><input checked="" type="checkbox"/> למכרז</div><div><input type="checkbox"/> לביצוע</div></div>	אדרי' נ.אטשטיין				הערות לביצוע: פרטים והרכבה יובאו לאישור האדריכל	
		כפר נטר, מיקוד 40593, משק 50, טל - 09-8996371 פקס - 09-8996374 מודם - 09-8990674 e-mail : galpaz-n@zahav.net.il				שם פרויקט: ירוחם מרכז נופש וספורט	
		תאריך	תפוצה	מהות עדכון	מהדורה	יצרן	מסי קטלוגי
		22.12.24		פתיחת גיליון-למכרז	A		
שם קובץ Yerucham Reshimot metos						קנ"מ: 1:50 גודל גליון: A4	
שם מקרה: work\רשימות\ירוחם							

<div> <div> <div>17</div> <div>מת</div> </div> <div>1/1</div> </div>	כמות במפלט 1:0.00	תאור: מיטה מתקפלת צמודת קיר דגם רקפית מיובא ע"י מ.שלו או ש"ע
		מיקום: תא נכים משולב טיפוס 2
		מידות: אורך: 190 רוחב: 70



תאור: מיטה מתקפלת צמודת קיר גובה 50-45 ס"מ מהרצפה לפי תקן נגישות, דגם רקפית משווק ע"י מ.שלו 050-4538732 או ש"ע

גמר: יובא לאישור האדריכל

הערות לביצוע: פרטים והרכבה יובאו לאישור האדריכל		שם פרויקט: ירוחם מרכז נופש וספורט									
יצרן:		מס' קטלוגי:		מהדורה		מהות עדכון		תפוצה		תאריך	
				A		פתיחת גיליון-למכרז				22.12.24	

<div>18</div> <div>מת</div> <div>1/1</div>	כמות במפלט 3:0.00	תאור: מייבש שיער חשמלי 1200 וואט דגם 396 משווק ע"י צהל'ש או ש"ע
		מיקום: מלתחות גברים ונשים
		מידות:




תאור: מיטה מתקפלת צמודת קיר גובה 50-45 ס"מ מהרצפה לפי תקן נגישות ,דגם רקפית משווק ע"י מ.שלו 050-4538732 או ש"ע


גמר: יובא לאישור האדריכל

הערות לביצוע: פרטים והרכבה יובאו לאישור האדריכל		שם פרויקט: ירוחם מרכז נופש וספורט			
יצרן:		מס' קטלוגי:			
קנ"מ: 1:50		גודל גליון: A4			

אדרי נ.אטשטיין		כפר נטר, מיקוד 40593, משק 50, טל - 09-8996371 פקס - 09-8996374 מודם - 09-8990674 e-mail : galpaz-n@zahav.net.il			
מהדורה	מהות עדכון	תפוצה	תאריך		
A	פתיחת גיליון-למכרז		22.12.24		

סטטוס	מהדורה
<input type="checkbox"/> נעיון	
<input type="checkbox"/> לאישור	
<input checked="" type="checkbox"/> למכרז	
<input type="checkbox"/> לביצוע	תאריך: 22.12.24
שם קובץ Yerucham Reshimot metos	
שם מקור: work\רשימות\ירוחם	

<div>19</div> <div>מת</div> <div>1/1</div>	כמות במפלט 6:0.00	תאור: מחיצות טרספה
		מיקום: משתנות
		מידות: 40/110

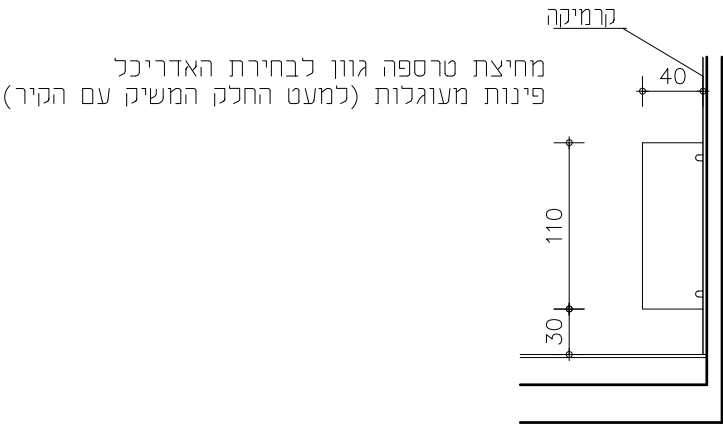

מפרט:	מחיצת טרספה גוון לבחירת האדריכל מעוגן לקיר עם תופסן מעקה קטן כדוגמת מנל או שיע

הערות:	הקבלן מחויב להגיש תוכניות ביצוע לאישור האדריכל
--------	--

<div>מהדורה</div> <div> <div> <div></div> <div>A</div> </div> <div>תאריך: 22.12.24</div> </div>	<div>סטטוס</div> <div> <div> <div><input type="checkbox"/></div> <div>לעיון</div> </div> <div> <div><input type="checkbox"/></div> <div>לאישור</div> </div> <div> <div><input checked="" type="checkbox"/></div> <div>למכרז</div> </div> <div> <div><input type="checkbox"/></div> <div>לביצוע</div> </div> </div>	<div>אדרי' נ.אטשטיין</div> <div>כפר נטר, מיקוד 40593, משק 50, טל - 09-8996371</div> <div>פנקס - 09-8996374 מודם - 09-8990674</div> <div>e-mail : galpaz-n@zahav.net.il</div>	<div>הערות לביצוע:</div> <div>פרטים והרכבה יובאו לאישור האדריכל</div>
		<div>שם פרויקט:</div> <div>ירוחם מרכז נופש וספורט</div>	<div>יצרן:</div> <div>מסי קטלוגי:</div>
<div>שם קובץ Yerucham Reshimot metos</div> <div>שם מקרה: work\רשימות\ירוחם</div>	<div>מהדורה</div> <div>A</div>	<div>מהות עדכון</div> <div>פתיחת גיליון-למכרז</div>	<div>קנ"מ: 1:50</div> <div>גודל גליון: A4</div>

<div> <div>20</div> <div>מת</div> <div>2/2</div> </div>	<div> <div>כמות במפלס 9:0.00</div> <div>כמות במפלס 2:1.00</div> </div>	<div> <div>תאור:רשת לתעלת ניקוז מסדרת "קונקטו" רוחב 130 מ"מ משווק ע"י MBMI</div> <div>מיקום:מתחת לכיורים ובמעברים.</div> <div>מידות:מ"מ 1000/130</div> </div>
---	--	---



MARKETING BUILDING MATERIALS

מ.מ.ב.י. אי. שיווק חומרי בניה בע"מ



קונקטו - רשתות לתעלות מסדרה 130 מ"מ

רשתות מ- P.V.C למעמס 1,5 טון (A-15)

רשתות ממתכת למעמס 1,5 טון (A-15), 12,5 טון (B-125) ו- 25 טון (C-250)

מתאים לתעלות מדגמים CAN, CAB, ו- DR-100 נמוך



MADE IN FRANCE

EN 1433

CE

A-15





1 + 2



3



4



5 + 6



B 125





C 250





1. מק"ט: 992-GRL 77 (A-15)

רשת P.V.C מחזק חריצים לרוחב (אפור בהיר)

אורך: 0,5 מטר, רוחב: 128 מ"מ

2. מק"ט: 993-GRL 77 K (A-15)

רשת P.V.C מחזק חריצים לרוחב (אפור כהה)

אורך: 0,5 מטר, רוחב: 128 מ"מ

3. מק"ט: 994-GRL 77 S (A-15)

רשת P.V.C עם חריצים לרוחב (בז')

אורך: 0,5 מטר, רוחב: 128 מ"מ

4. מק"ט: 994-GR 77 PS (A-15)

רשת P.V.C דוגמה מחוררת (בז')

(ניתן להזמין גם בלבן בהזמנה מיוחדת)

אורך: 0,5 מטר, רוחב: 128 מ"מ

5. מק"ט: 410-152101 (A-15)

רשת מפלדה מגולוונת חריצים לרוחב

אורך: 1 מטר, רוחב: 123 מ"מ, עומק: 20 מ"מ

6. מק"ט: 412-141711 (A-15)

רשת פלבים (נירוסטה) חריצים לרוחב

אורך: 1 מטר, רוחב: 123 מ"מ, עומק: 20 מ"מ

7. מק"ט: 410-141708 (B-125)

רשת סורג מגולוון (דוגמת קוביות מלבניות)

אורך: 1 מטר, רוחב: 123 מ"מ, עומק: 20 מ"מ

8. מק"ט: 411-141716 (C-250)

רשת מפלדה יציקה חריצים לרוחב

אורך: 0,5 מטר, רוחב: 123 מ"מ, עומק: 20 מ"מ

EN 1433

CE

email: mbm2620@zahav.net.il

www.mbmi.co.il

פקס. 03-9619740

רחוב מזל אליעזר 3 ת.ד 17080

א.ת חדש ראשליצ מיקוד 75070

טל. 03-9632620

תאור: רשת PVC כולל חריצים מקיט 994-GRL 77S צבע בז' + ברגי נירוסטה+ תושבות שן מנירוסטה בשני צידי הרשת

גמר: יובא לאישור האדריכל

<div> <div>מהדורה</div> <div>  </div> <div> <div>תאריך:</div> <div>02.02.25</div> </div> </div>	<div> <div>סטטוס</div> <div> <div><input type="checkbox"/> לעיון</div> <div><input type="checkbox"/> לאישור</div> <div><input checked="" type="checkbox"/> למכרז</div> <div><input type="checkbox"/> לביצוע</div> </div> </div>	<div> <div>אדרי' נ.אטשטיין</div> <div> <div>כפר נטר, מיקוד 40593, משק 50, טל - 09-8996371</div> <div>פקס - 09-8996374 מודם - 09-8990674</div> <div>e-mail : galpaz-n@zahav.net.il</div> </div> <table> <tr> <th>תאריך</th><th>תפוצה</th><th>מהות עדכון</th><th>מהדורה</th></tr> <tr> <td>22.12.24</td><td></td><td>פתיחת גיליון-למכרז</td><td>A</td></tr> <tr> <td>02.02.25</td><td></td><td>עדכון למכרז</td><td>B</td></tr> </table> </div>	תאריך	תפוצה	מהות עדכון	מהדורה	22.12.24		פתיחת גיליון-למכרז	A	02.02.25		עדכון למכרז	B	<div> <div>הערות לביצוע:</div> <div>פרטים והרכבה יובאו לאישור האדריכל</div> <div>שם פרויקט:</div> <div>ירוחם מרכז נופש וספורט</div> <div>יצרן:</div> <div>מס' קטלוגי:</div> <div>קנ"מ: 1:50</div> <div>גודל גליון: A4</div> </div>
תאריך	תפוצה	מהות עדכון	מהדורה												
22.12.24		פתיחת גיליון-למכרז	A												
02.02.25		עדכון למכרז	B												
<div> <div>שם קובץ Yerucham Reshimot metos</div> <div>שם מקרו: work\רשימות\ירוחם</div> </div>															

CBGS 300

CBAS 300



481-CBGS 30

PV כנ"ל לשימוש באזורים ציבוריים, מטבחי

מפעלים ומפעלי מזון וכו'

500x300x14 מ"מ + מוצא תחתון בקוטר 160 מ"מ - Ø 6"

481-CBAS 30

PV כנ"ל לשימוש באזורים ציבוריים, מטבחי

מפעלים ומפעלי מזון וכו'

500x300x26 מ"מ + מוצא תחתון בקוטר 160 מ"מ - Ø 6"

SOLE IMPORT & DISTRIBUTION

GSF 30 50 316

GSF 30 50 304



481-GSF305031

ם (נירוסטה) L316 + 2 צלעות חיזוק, במידות

500 מ"מ

מא מחוררת (ריבועים) 7x7 מ"מ עם נגישות לעקבי

ים למעמס 1.5 טון (A-15),

עילת הרשת לתעלה

481-GSF305031

ם (נירוסטה) כנ"ל אך מסוג 304 + צלעות חיזוק

500x300x מ"מ

תאור: קולטן מים (מחסום רצפה) לשטח מרוצף, לשילוב עם פרופילי נירוסטה. מתאים לחיבור לצינור 50 מ"מ (2" עם ראש. (מק"ט 539007)

גמר: יובא לאישור האדריכל

מהדורה		סטטוס		אדר' נ.אטשטיין				הערות לביצוע:		
<div><div><div>B</div></div></div>		<input type="checkbox"/> כעיון	כפר נטר, מיקוד 40593, משק 50, טל - 09-8996371						פרטים והרכבה יובאו לאישור האדריכל	
		<input type="checkbox"/> לאישור	פקס - 09-8996374 מודם - 09-8990674							
תאריך:		<input checked="" type="checkbox"/> למכרז	e-mail : galpaz-n@zahav.net.il						שם פרויקט:	
02.02.25		<input type="checkbox"/> לביצוע	תאריך	תפוצה	מהות עדכון	מהדורה	ירוחם מרכז נופש וספורט			
			22.12.24		פתיחת גיליון-למכרז	A	מסי קטלוגי		יצרן:	
			02.02.25		עדכון למכרז	B				
שם קובץ Yerucham Reshimot metos										
שם מקר: work\רשימות\ירוחם							קנ"מ: 1:50		גודל גליון: A4	

--	--	--	--



MARKETING BUILDING MATERIALS
מ.מ.כ.י. מ.מ.כ.י. מ.מ.כ.י. מ.מ.כ.י. מ.מ.כ.י.



קונקטו - רשתות לתעלות מסדרה 130 מ"מ
רשתות מ-P.V.C למעמס 1,5 טון (A-15)
רשתות ממתכת למעמס 1,5 טון (A-15), 12,5 טון (B-125) ו-25 טון (C-250)
מתאים לתעלות מדגמים CAB, CAN, DR-100 נמוך



MADE IN FRANCE
EN 1433
CE



A-15



1 + 2



3



4



5



6



7



8

- 1. מק"ט: 992-GRL 77 (A-15)**
רשת P.V.C מחוזק חריצים לרוחב (אפור בהיר)
אורך: 0,5 מטר, רוחב: 128 מ"מ
- 2. מק"ט: 993-GRL 77 K (A-15)**
רשת P.V.C מחוזק חריצים לרוחב (אפור כהה)
אורך: 0,5 מטר, רוחב: 128 מ"מ
- 3. מק"ט: 994-GRL 77 S (A-15)**
רשת P.V.C עם חריצים לרוחב (בז')
אורך: 0,5 מטר, רוחב: 128 מ"מ
- 4. מק"ט: 994-GR 77 PS (A-15)**
רשת P.V.C דוגמה מחוררת (בז')
(ניתן להזמין גם בלבן בהזמנה מיוחדת)
אורך: 0,5 מטר, רוחב: 128 מ"מ
- 5. מק"ט: 410-152101 (A-15)**
רשת מפלדה מגולוונת חריצים לרוחב
אורך: 1 מטר, רוחב: 123 מ"מ, עומק: 20 מ"מ
- 6. מק"ט: 412-141711 (A-15)**
רשת פלבים (נירוסטה) חריצים לרוחב
אורך: 1 מטר, רוחב: 123 מ"מ, עומק: 20 מ"מ
- 7. מק"ט: 410-141708 (B-125)**
רשת סורג מגולוון (דוגמת קוביות מלבניות)
אורך: 1 מטר, רוחב: 123 מ"מ, עומק: 20 מ"מ
- 8. מק"ט: 411-141716 (C-250)**
רשת מפלדה יציקה חריצים לרוחב
אורך: 0,5 מטר, רוחב: 123 מ"מ, עומק: 20 מ"מ

EN 1433
CE



B 125



7



C 250



8

email: mbm2620@zahav.net.il
www.mbm.co.il
פקס. 03-9619740

41

רחוב מזל אליעזר 3 ת.ד 17080
א.ת. חדש ראשלי"צ מיקוד 75070
טל. 03-9632620

גמר: יורא לאיוונור האדריכל

הערות לביצוע: פרטים והרכבה יובאו לאישור האדריכל		אדר' נ.אטשטיין כפר נטר, מיקוד 40593, משק 50, טל - 09-8996371 פקס - 09-8996374 מודם - 09-8990674 e-mail : galpaz-n@zahav.net.il		שם פרויקט: ירוחם מרכז נופש וספורט	
צרף: מס' קטלוגי:		מהות עדכון פתיחת גיליון-למכרז		מרהור A	
קנ"מ: 1:50 גודל גליון: A4		תאריך 22.12.24		תפוצה 22.12.24	
שם קובץ: Yerucham Reshimot metos שם מקור: work\רשימות\ירוחם		מעורבות 22.12.24		מעורבות 22.12.24	

<div> <div>24</div> <div>מת</div> <div>1/1</div> </div>	כמות במפלט 3:0.00	תאור: שרותים כימיים במממ
		מיקום: ממדים
		מידות: לפי יצרן



תאור: שרותים כימיים מתקפלים לממי"מ, מאושרים ע"י פיקוד העורף לפי תקן ישראלי 5451 מסופק ע"י FIRE CENTER או ש"ע

גמר: יובא לאישור האדריכל

הערות לביצוע: פרטים והרכבה יובאו לאישור האדריכל		שם פרויקט: ירוחם מרכז נופש וספורט			
יצרן:		מסי קטלוגי:		קנ"מ: 1:50	
		גודל גליון: A4			

אדרי' נ.אטשטיין		כפר נטר, מיקוד 40593, משק 50, טל - 09-8996371 פקס - 09-8996374 מודם - 09-8990674 e-mail : galpaz-n@zahav.net.il			
מהדורה	מהות עדכון	תפוצה	תאריך		
A	פתיחת גיליון-למכרז		22.12.24		

סטטוס	מהדורה
<input type="checkbox"/> נעיון	
<input type="checkbox"/> לאישור	
<input checked="" type="checkbox"/> למכרז	
<input type="checkbox"/> כביצוע	תאריך: 22.12.24
שם קובץ Yerucham Reshimot metos	
שם מקרה: workרשימות ירוחם	

<div> <div>25</div> <div>מת</div> <div>1/1</div> </div>	כמות במפלט 2:0.00	תאור: מיכל מים 100 ליטר
		מיקום: ממדים
		מידות: לפי יצרן



<p>תאור: מיכל מים 100 ליטר מיועט לממ"מ בגודל 15 עד 20 מ"ר מיועד לשימוש בשעת חירום המיכל מגיע עם ברז מובנה ופתח עליון גדול למילוי מים. מסופק ע"י FIRE CENTER או ש"ע</p>
--

גמר: יובא לאישור האדריכל

הערות לביצוע: פרטים והרכבה יובאו לאישור האדריכל		אדרי' נ.אטשטיין				סטטוס		מהדורה:							
שם פרויקט: ירוחם מרכז נופש וספורט		יצרן: מסי קטלוגי		מהדורה A		מהות עדכון פתיחת גיליון-למכרז		תפוצה		תאריך 22.12.24		<input type="checkbox"/> לעיון		<input type="checkbox"/> כאישור	
												<input checked="" type="checkbox"/> למכרז		<input type="checkbox"/> כביצוע	
קנ"מ: 1'50		גודל גליון: A4										שם קובץ Yerucham Reshimot metos		שם מקרו: work\רשימות ירוחם	



<div>26</div> <div>מת</div> <div>1/1</div>	כמות במפלט 1:0.00	תאור: מתקן הורדה לנכים
		מיקום: בריכה ראשית
		מידות:

תאור: מתקן הורדה לנכים משוק ע"י וריז או ש"ע

גמר: יובא לאישור האדריכל


<div>מהדורה</div> <div></div> <div>תאריך: 22.12.24</div>	<div>סטטוס</div> <div><input type="checkbox"/> כעיון</div> <div><input type="checkbox"/> לאישור</div> <div><input checked="" type="checkbox"/> למכרז</div> <div><input type="checkbox"/> לביצוע</div>	<div>אדריכל: גלפז נ.אטשטיין</div> <div>כפר נטר, מיקוד 40593, משק 50, טל - 09-8996371</div> <div>פקס - 09-8996374 מודם - 09-8990674</div> <div>e-mail : galpaz-n@zahav.net.il</div>	<div>הערות לביצוע:</div> <div>פרטים והרכבה יובאו לאישור האדריכל</div>			
			<div>שם פרויקט: ירוחם מרכז נופש וספורט</div> <div>יצרן: מס' קטלוג:</div>			
<div>שם קובץ: Yerucham Reshimot metos</div> <div>שם מקור: work\רשימות\ירוחם</div>		<div>מהדורה</div> <div>A</div>	<div>מהות עדכון</div> <div>פתיחת גיליון-למכרז</div>	<div>תפוצה</div> <div></div>	<div>תאריך</div> <div>22.12.24</div>	<div>קנ"מ: 1:50</div> <div>גודל גליון: A4</div>

<div> <div>27</div> <div>מת</div> <div>1/1</div> </div>	<div> <div>כמות במפלס 1:0.00</div> </div>	<div> <div>תאור:</div> <div>משטח עם 6 כיורים מאבן קיסר לכיור אחד במידות 485X50 ס"מ</div> </div>
		<div> <div>מיקום:</div> <div>מלתחות נשים</div> </div>
		<div> <div>מידות:</div> <div>485/50</div> </div>

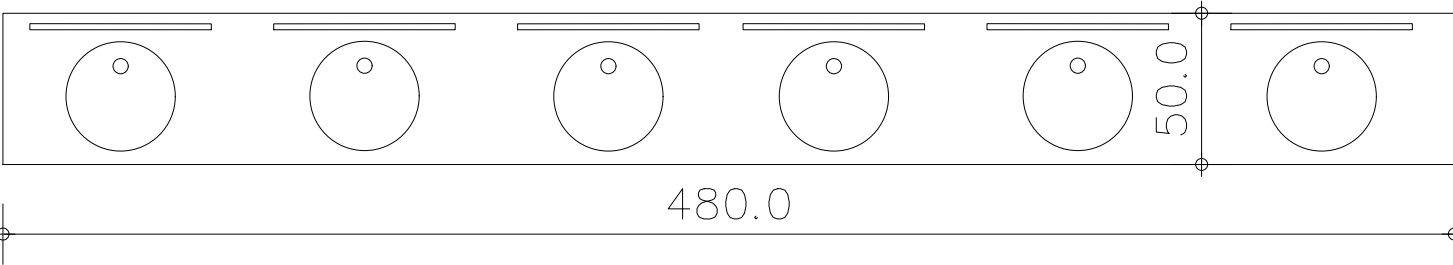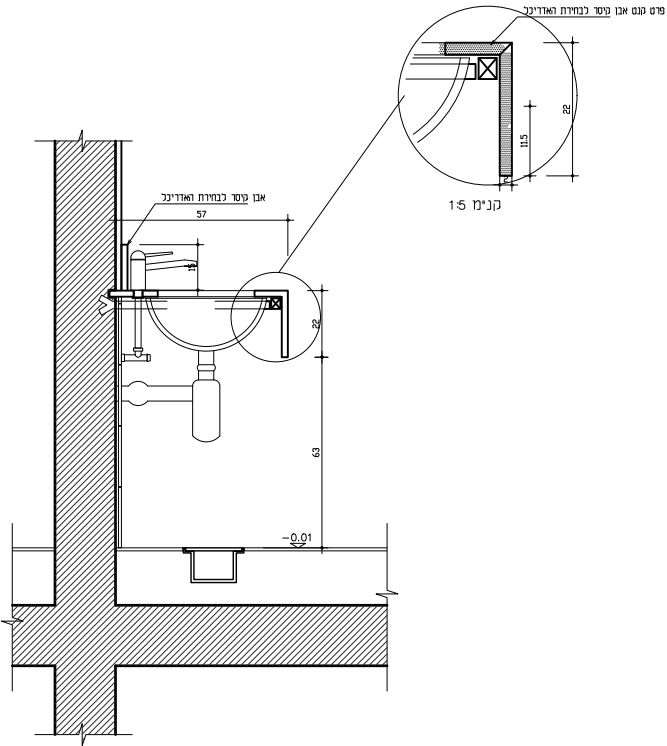

תאור: משטח עם 6 כיורים מאבן קיסר לכיור אחד במידות 485X50 ס"מ

גמר: יובא לאישור האדריכל

מהדורה: <div></div>		סטטוס <div><input type="checkbox"/> כעיון <input type="checkbox"/> לאישור <input checked="" type="checkbox"/> למכרז <input type="checkbox"/> לביצוע</div>		אדרי' נ.אטשטיין כפר נטר, מיקוד 40593, משק 50, טל - 09-8996371 פקס - 09-8996374 מודם - 09-8990674 e-mail : galpaz-n@zahav.net.il				הערות לביצוע: פרטים והרכבה יובאו לאישור האדריכל	
				שם פרויקט: ירוחם מרכז נופש וספורט					
תאריך: 02.02.25		מהדורה		מהות עדכון		תפוצה		תאריך	
		A		פתיחת גיליון-למכרז				22.12.24	
		B		עדכון למכרז				02.02.25	
שם קובץ Yerucham Reshimot metos									
שם מקר: work\רשימות\ירוחם									
								קנ"מ: 1:25	
								גודל גליון: A4	



יצרן:

מסי קטלוגי:

קנ"מ: 1:25

גודל גליון: A4

<div> <div>28</div> <div>מת</div> <div>1/1</div> </div>	<div> <div>כמות במפלס 1:0.00</div> </div>	<div>תאור: משטח כיור מאבן קיסר לארבע כיורים במידות 325x50 ס"מ</div>
		<div>מיקום: מלתחות גברים</div>
		<div>מידות: 325/50</div>

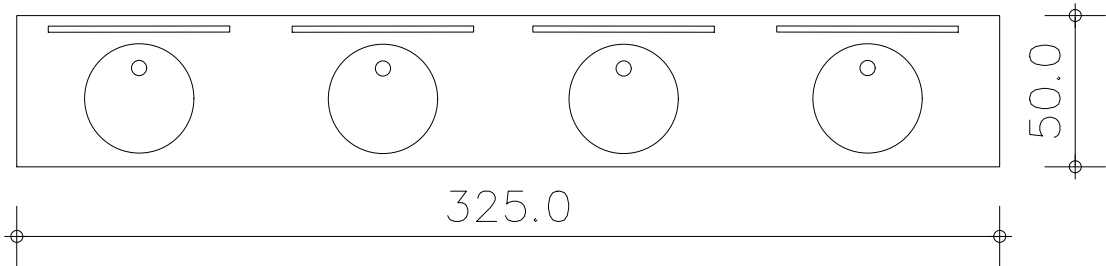
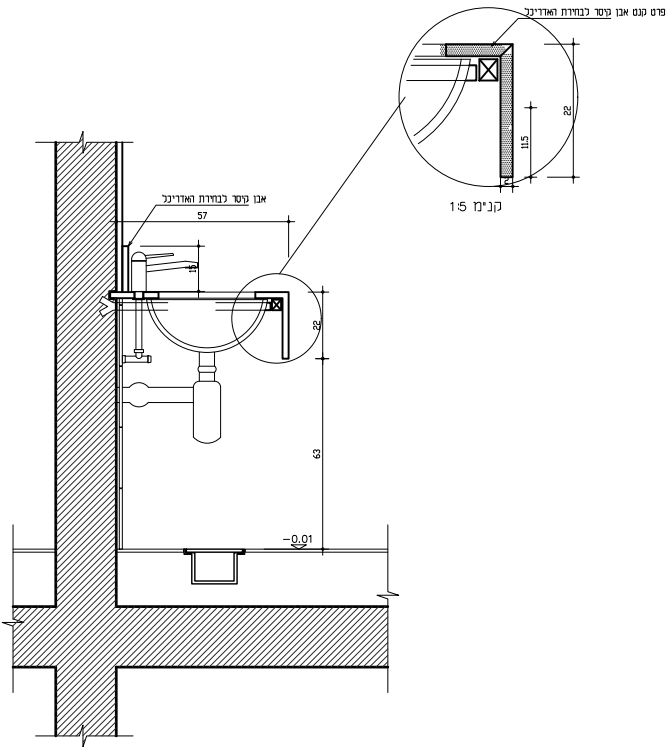


תאור:משטח כיור מאבן קיסר לארבע כיורים במידות 325x50 ס"מ

גמר: יובא לאישור האדריכל

<div> <div>מהדורה</div> <div> <div>28</div> <div>מת</div> </div> <div>תאריך: 02.02.25</div> </div>	<div> <div>סטטוס</div> <div> <div> <div>לעיון</div> <div>לאישור</div> <div>למכרז</div> <div>לביצוע</div> </div> </div> </div>	<div> <div>אדרי' נ.אטשטיין</div> <div> <div>כפר נטר, מיקוד 40593, משק 50, טל - 09-8996371</div> <div>פקס - 09-8996374 מודם - 09-8990674</div> <div>e-mail : galpaz-n@zahav.net.il</div> </div> </div>	<div> <div>הערות לביצוע:</div> <div>פרטים והרכבה יובאו לאישור האדריכל</div> </div>	
		<div>שם פרויקט: ירוחם מרכז נופש וספורט</div>	<div>יחידה: מס' קטלוגי:</div>	<div>קנ"מ: 1:25</div>
<div> <div>שם קובץ Yerucham Reshimot metos</div> <div>שם מקור: work\רשימות\ירוחם</div> </div>	<div> <div>מהות עדכון</div> <div> <div>תאריך</div> <div>תפוצה</div> </div> </div>	<div> <div>מהדורה</div> <div> <div>A</div> <div>B</div> </div> </div>	<div> <div>גודל גליון: A4</div> </div>	

<div> <div>29</div> <div>מת</div> <div>1/1</div> </div>	<div>כמות במפלס 1:0.00</div>	<div>תאור: משטח כיור מאבן קיסר לארבע כיורים במידות 355x50 ס"מ</div>
		<div>מיקום: מלתחות משפחה</div>
		<div>מידות: 355/50</div>

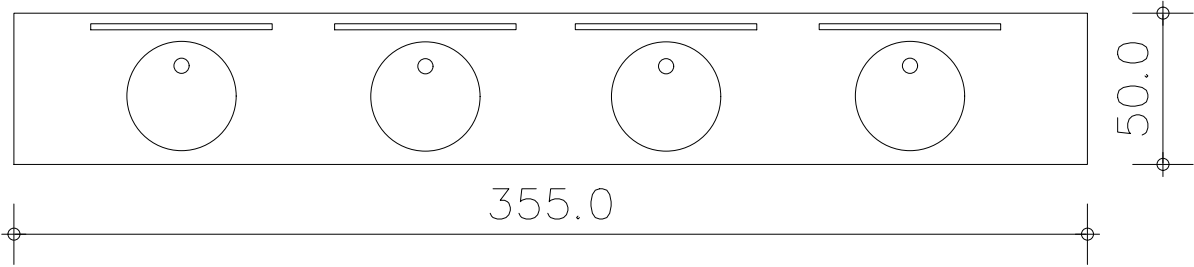
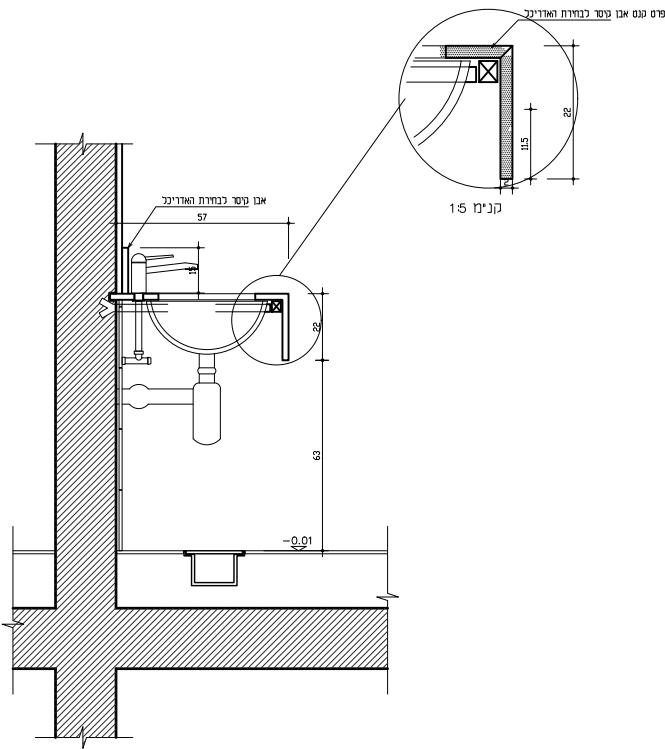


<div>תאור:משטח כיור מאבן קיסר לארבע כיורים במידות 355x50 ס"מ</div>
--

<div>גמר: יובא לאישור האדריכל</div>

הערות לביצוע: פרטים והרכבה יובאו לאישור האדריכל		שם פרויקט: ירוחם מרכז נופש וספורט			
יצרן: מסי קטלוגי		קנ"מ: 1:25 גודל גליון: A4			
מהדורה		מהות עדכון		תאריך	
A		פתיחת גיליון-למכרז		22.12.24	
B		עדכון למכרז		02.02.25	

<div> <div>30</div> <div>מת</div> <div>1/1</div> </div>	<div>כמות במפלס 1:0.00</div>	<div>תאור: משטח כיור מאבן קיסר לשלושה כיורים אחד במידות 245/50</div>
		<div>מיקום: שירותי נשים במלתחות משפחה</div>
		<div>מידות: 245/50</div>

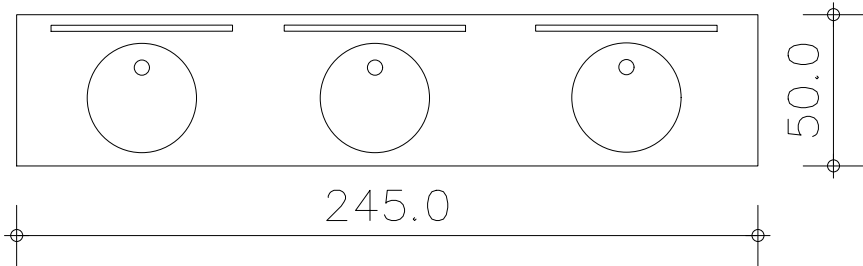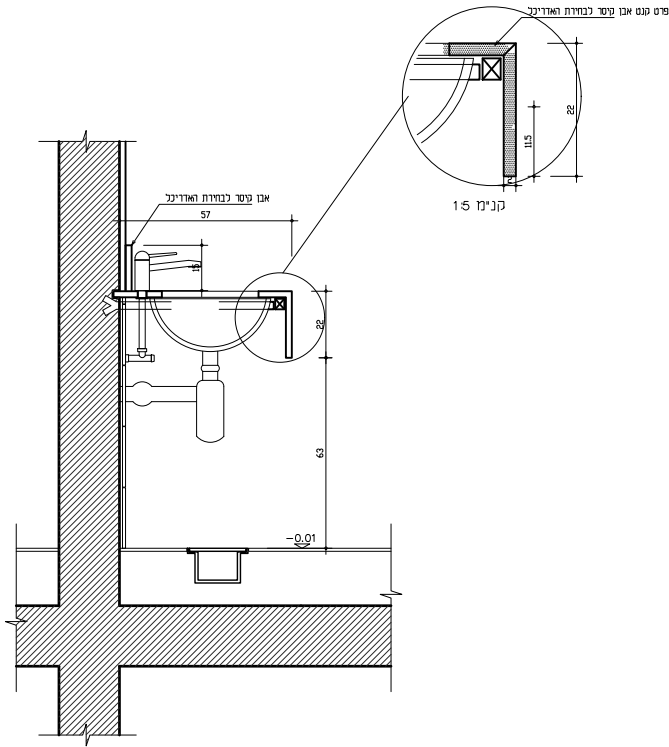

<div>תאור: משטח כיור מאבן קיסר לשלושה כיורים אחד במידות 245/50</div>
--



<div>גמר: יובא לאישור האדריכל</div>

הערות לביצוע: פרטים והרכבה יובאו לאישור האדריכל		אדרי' נ.אטשטיין כפר נטר, מיקוד 40593, משק 50, טל - 09-8996371 פקס - 09-8996374 מודם - 09-8990674 e-mail : galpaz-n@zahav.net.il				
שם פרויקט: ירוחם מרכז נופש וספורט						
יצר:	מסי קטלוגי	A	מהדורה	מהות עדכון	תפוצה	תאריך
				פתיחת גיליון-למכרז		22.12.24
		B		עדכון למכרז		02.02.25
קנ"מ: 1:25	גודל גליון: A4					
שם קובץ Yerucham Reshimot metos		שם מקור: work\רישמות\ירוחם				

קנ"מ: 1:25

גודל גליון: A4

<div> <div>31</div> <div>מת</div> <div>1/1</div> </div>	<div> <div>כמות במפלט 1:0.00</div> </div>	<div>תאור: משטח כיור מאבן קיסר לשני כיורים אחד במידות 200/50</div>
		<div>מיקום: שירותי גברים במלתחות משפחה</div>
		<div>מידות: 200/50</div>

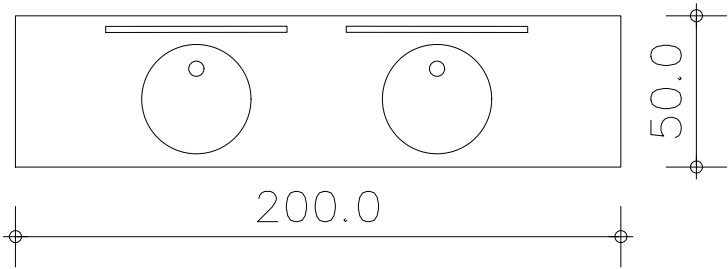
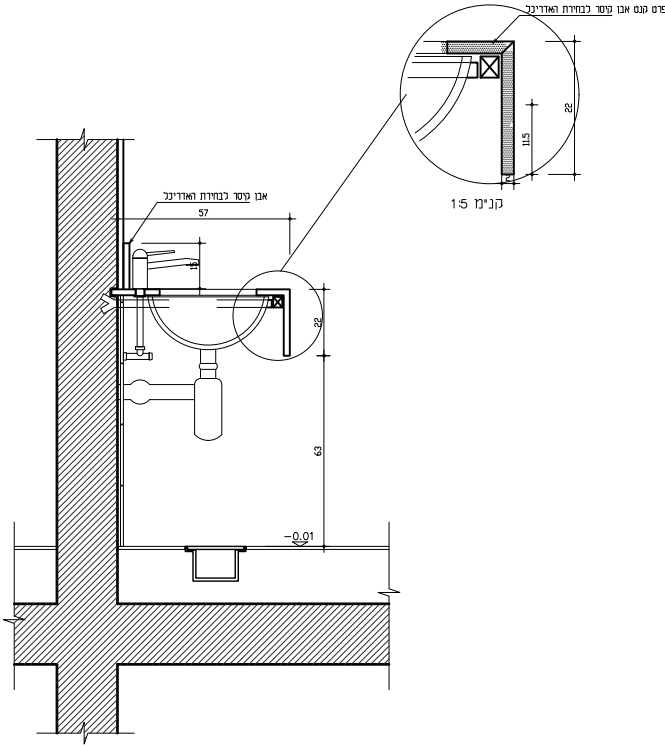


<div>תאור: משטח כיור מאבן קיסר לשני כיורים אחד במידות 200/50</div>
--

<div>גמר: יובא לאישור האדריכל</div>

הערות לביצוע: פרטים והרכבה יובאו לאישור האדריכל		שם פרויקט: ירוחם מרכז נופש וספורט			
יצר:		מס' קטלוגי:		מהדורה	
קנ"מ: 1:25		גודל גליון: A4		מהות עדכון	
				תפוצה	
				תאריך	
				22.12.24	
				02.02.25	
				פתיחת גליון-למכרז	
				עדכון למכרז	
				e-mail : galpaz-n@zahav.net.il	
				מודם - 09-8990674	
				טל - 09-8996371	
				כפר נטר, מיקוד 40593	
				אדרי' נ.אטשטיין	
				סטטוס	
				לעיון	
				כאישור	
				למכרז	
				לביצוע	
				מהדורה:	
				02.02.25	
				תאריך:	
				מהדורה:	
				שם קובץ Yerucham Reshimot metos	
				שם מקור: work\רשימות\ירוחם	

<div> <div>33</div> <div>מת</div> <div>1/1</div> </div>	<div>כמות במפלט 2:0.00</div>	<div>תאור: משטח כיור מאבן קיסר לכיור אחד במידות 280/50 ו 259/50</div>
		<div>מיקום: בחדרי טיפולים</div>
		<div>מידות: 280/50 ו 259/50</div>

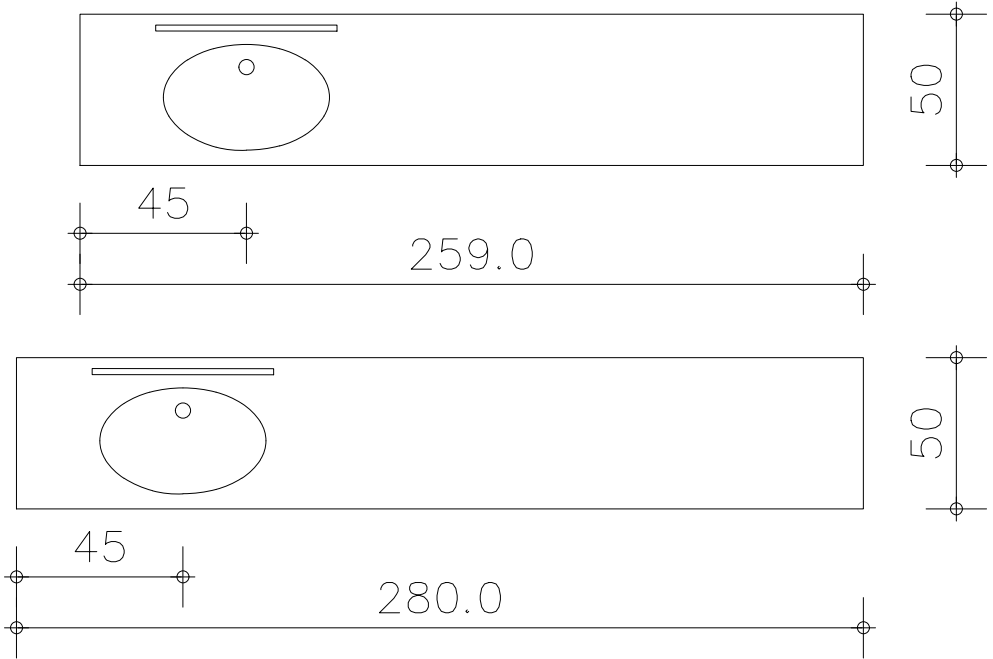
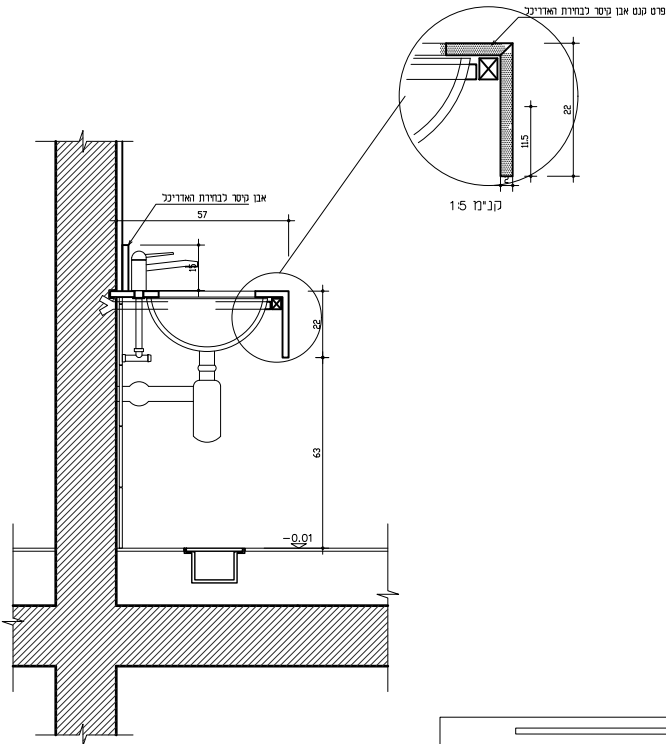


תאור:	משטח כיור מאבן קיסר לכיור אחד במידות 280/50 ו 259/50
-------	--

גמר:	יובא לאישור האדריכל
------	---------------------


מהדורה: <div></div>		סטטוס <div><input type="checkbox"/> לעיון <input type="checkbox"/> לאישור <input checked="" type="checkbox"/> למכרז <input type="checkbox"/> לביצוע</div>		אדר' נ.אטשטיין כפר נטר, מיקוד 40593, משק 50, טל - 09-8996371 פקס - 09-8996374 מודם - 09-8990674 e-mail : galpaz-n@zahav.net.il		הערות לביצוע: פרטים והרכבה יובאו לאישור האדריכל	
תאריך: 02.02.25				מהדורה		שם פרויקט: ירוחם מרכז נופש וספורט	
		תאריך		מהות עדכון		יצר:	
		22.12.24		פתחת גיליון-למכרז		מס' קטלוגי:	
		02.02.25		עדכון למכרז			
שם קובץ Yerucham Reshimot metos							
שם מקור: work\רשימות\ירוחם						קנ"מ: 1:25 גודל גליון: A4	

<div> <div>34</div> <div>מת</div> <div>1/1</div> </div>	<div>כמות במפלט 0.00: 3</div>	<div>תאור: משטח כיור מאבן קיסר במידות 360/50</div>
		<div>מיקום: חדרי טיפולים</div>
		<div>מידות: 360/50</div>

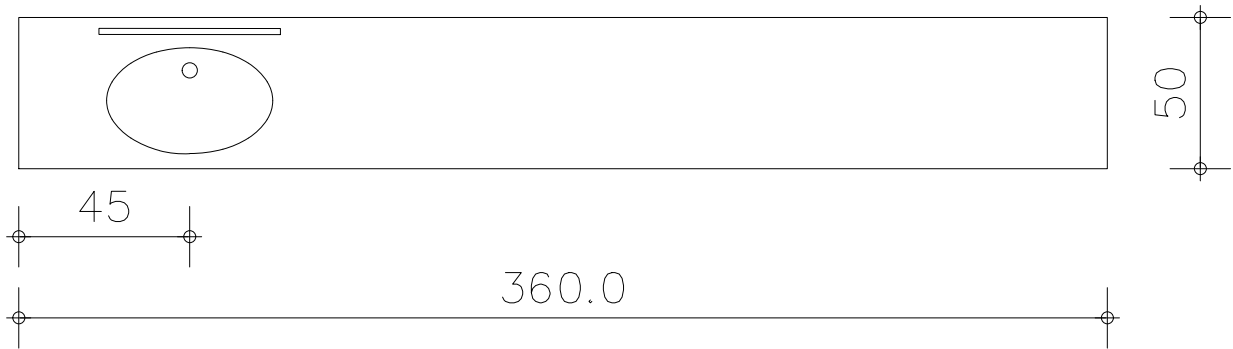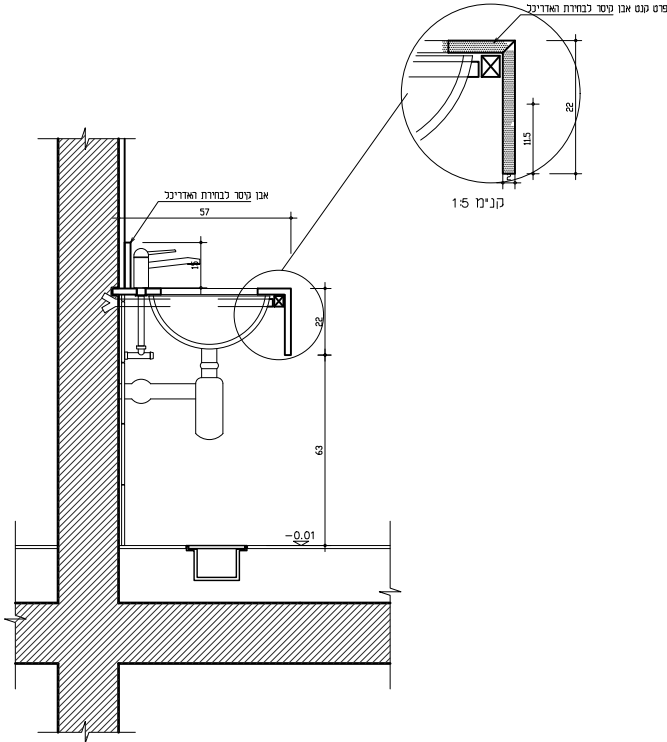


תאור:	משטח עם כיור מאבן קיסר במידות 360x50 ס"מ
-------	--

גמר:	יובא לאישור האדריכל
------	---------------------

מהדורה: <div></div>		סטטוס		אדרי' נ.אטשטיין כפר נטר, מיקוד 40593, משק 50, טל - 09-8996371 פקס - 09-8996374 מודם - 09-8990674 e-mail : galpaz-n@zahav.net.il			הערות לביצוע: פרטים והרכבה יובאו לאישור האדריכל		
תאריך: 02.02.25		<div><input type="checkbox"/> כעיו <input type="checkbox"/> לאישור <input checked="" type="checkbox"/> למכרז <input type="checkbox"/> לביצוע</div>					שם פרויקט: ירוחם מרכז נופש וספורט		
שם קובץ Yerucham Reshimot metos שם מקור: work\רשימות\ירוחם						יצרן:		מס' קטלוגי:	
						קנ"מ: 1:25		גודל גליון: A4	

<div> <div>35</div> <div>מת</div> <div>1/1</div> </div>	<div> <div>כמות במפלס 0.00: 1</div> </div>	<div> <div>תאור:</div> <div>משטח כיור מאבן קיסר במידות 185/50</div> </div>
		<div> <div>מיקום:</div> <div>בשירותי משרדים</div> </div>
		<div> <div>מידות:</div> <div>185/50</div> </div>

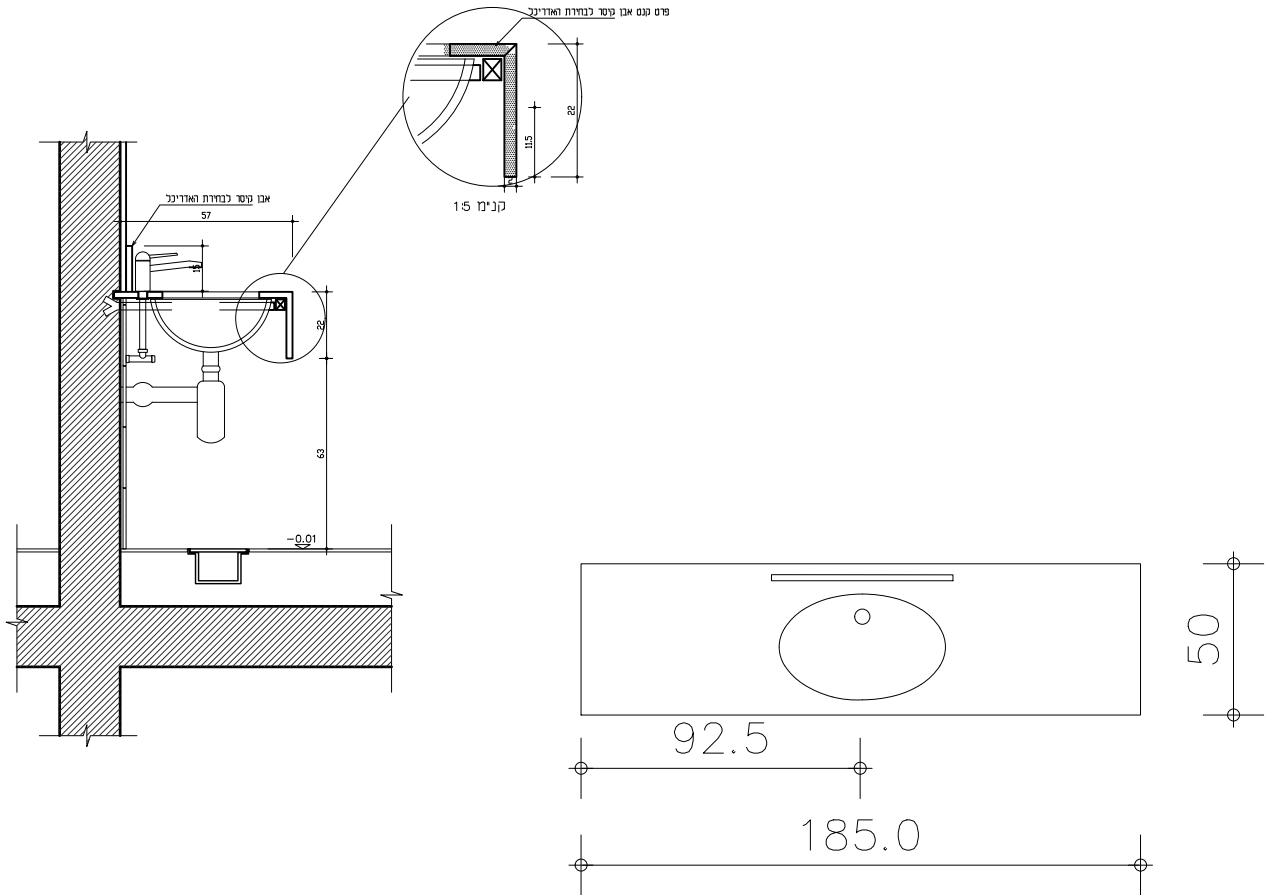

תאור:

משטח עם כיור מאבן קיסר במידות 185x50 ס"מ

גמר:

יובא לאישור האדריכל


הערות לביצוע: פרטים והרכבה יובאו לאישור האדריכל		שם פרויקט: ירוחם מרכז נופש וספורט					
יצרן:						מסי קטלוגי:	
קנ"מ: 1:25		גודל גליון: A4					

אדרי' נ.אטשטיין			
כפר נטר, מיקוד 40593, משק 50, טל - 09-8996371			
פקס - 09-8996374 מודם - 09-8990674			
e-mail : galpaz-n@zahav.net.il			

מהדורה	מהות עדכון	תפוצה	תאריך
A	פתיחת גיליון-למכרז		22.12.24
B	עדכון למכרז		02.02.25

סטטוס	לעיון	כאישור	למכרז	כביצוע
מהדורה	<div>מהדורה</div> <div>תאריך: 02.02.25</div>			
שם קובץ Yerucham Reshimot metos				
שם מקר: work\רשימות\ירוחם				


<div> <div>36</div> <div>מת</div> <div>1/1</div> </div>	<div>כמות במפלט 2:0.00</div>	<div>תאור: משטח כיור מאבן קיסר לשני כיורים במידות 178/50 ו 190/50</div>
		<div>מיקום: שירותים חדר כושר</div>
		<div>מידות: 178/50 ו 190/50</div>

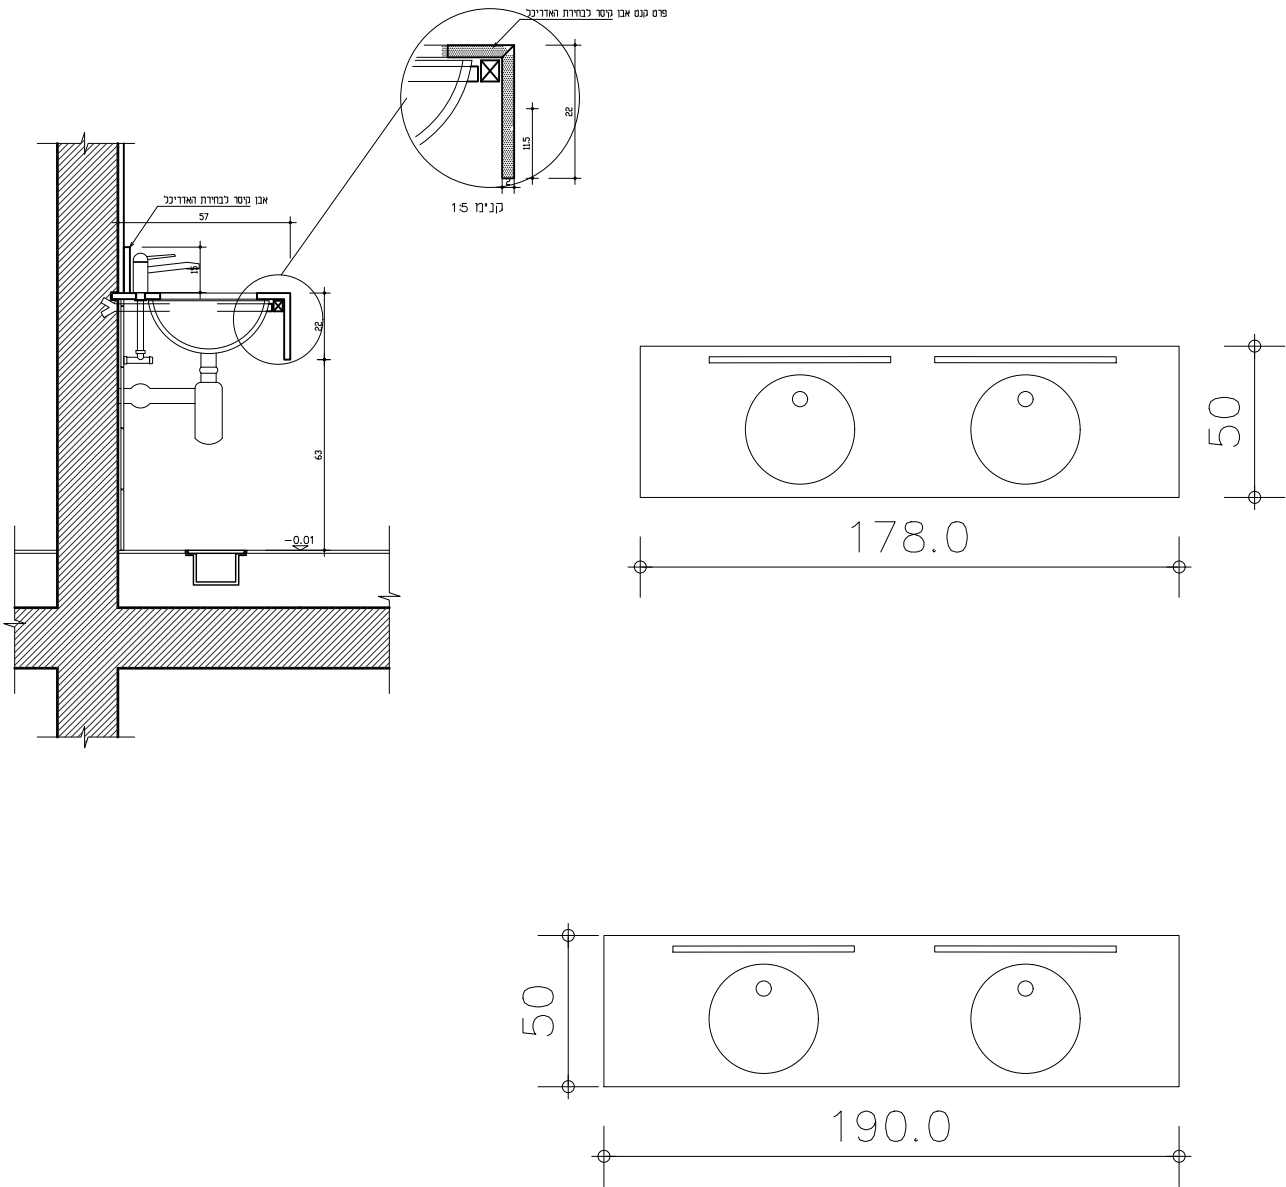


תאור:	משטח כיור מאבן קיסר לשני כיורים במידות 178/50 ו 190/50
-------	--

גמר:	יובא לאישור האדריכל
------	---------------------


הערות לביצוע: פרטים והרכבה יובאו לאישור האדריכל		אדר' נ.אטשטיין כפר נטר, מיקוד 40593, משק 50, טל - 09-8996371 פקס - 09-8996374 מודם - 09-8990674 e-mail : galpaz-n@zahav.net.il					
שם פרויקט: ירוחם מרכז נופש וספורט							
יצר:		מס' קטלוגי:		מהדורה	מהות עדכון	תפוצה	תאריך
				A	פתחת גליון-למכרז		22.12.24
				B	עדכון למכרז		02.02.25
קנ"מ: 1:25		גודל גליון: A4					

סטטוס		מהדורה:	
<input type="checkbox"/> בעיון	<input type="checkbox"/> לאישור		
<input checked="" type="checkbox"/> למכרז	<input type="checkbox"/> לביצוע		
שם קובץ: Yerucham Reshimot metos		תאריך: 02.02.25	
שם מקר: work\רשימות\ירוחם			

<div> <div>37</div> <div>מת</div> <div>1/1</div> </div>	<div>כמות במפלס 1:0.00</div>	<div>תאור: משטח כיור מאבן קיסר לכיור אחד במידות 300/50</div>
		<div>מיקום: בחדר צוות</div>
		<div>מידות: 300/50</div>

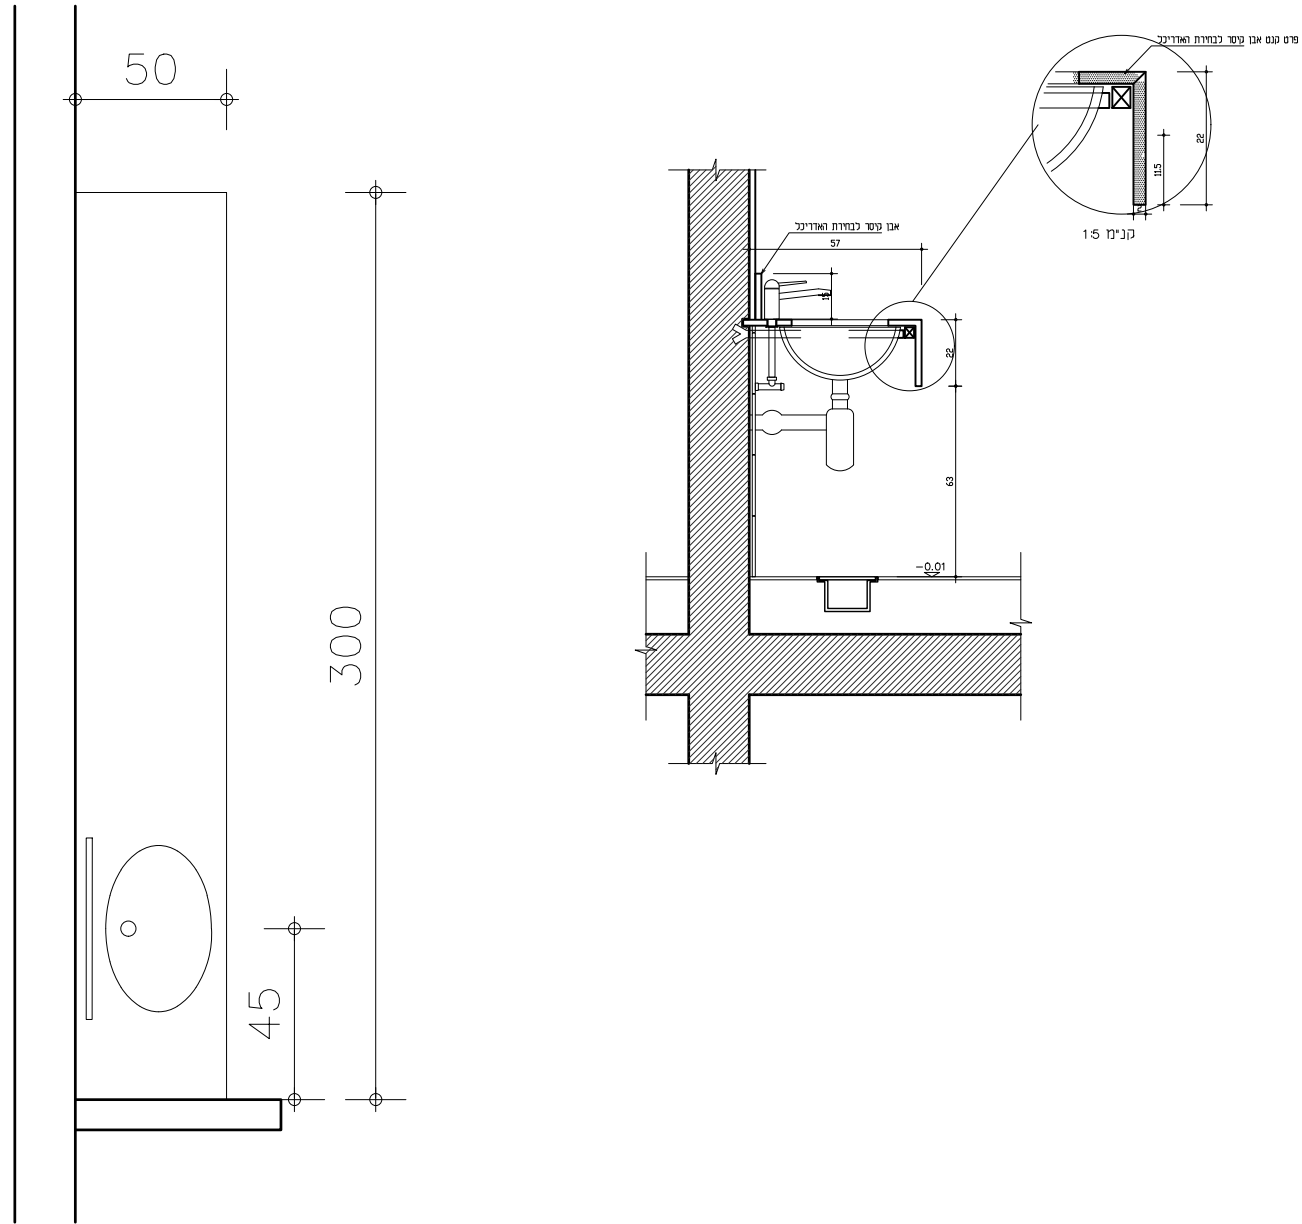

תאור: משטח כיור מאבן קיסר לכיור אחד במידות 300/50
גמר: יובא לאישור האדריכל

הערות לביצוע: פרטים והרכבה יובאו לאישור האדריכל		אדרי' נ.אטשטיין				סטטוס		מהדורה	
שם פרויקט: ירוחם מרכז נופש וספורט		כפר נטר, מיקוד 40593, משק 50, טל - 09-8996371				<input type="checkbox"/> לעיון			
		פקס - 09-8996374 מודם - 09-8990674				<input type="checkbox"/> לאישור			
		e-mail : galpaz-n@zahav.net.il				<input checked="" type="checkbox"/> למכרז			
יצרן:		מהדורה		מהות עדכון		תפוצה		תאריך	
מסי קטלוגי:		A		פתיחת גיליון-למכרז				22.12.24	
		B		עדכון למכרז				02.02.25	
קנ"מ: 1:25		גודל גליון: A4						שם קובץ Yerucham Reshimot metos	
								שם מקר: work\רשימות\ירוחם	

<div> <div>38</div> <div>מת</div> <div>1/1</div> </div>	כמות במפלס +0.00 : 2 יח'	<div> <div>סייד גייט כנפיים נמוכים דגם BP יצרן GUNEBBO</div> <div>תאור: משווק ע"י אותות או ש"ע</div> </div>
		מיקום:
		מידות:



מערכת	לפי "אותות" או ש"ע
פרזול:	לפי "אותות" או ש"ע
גמר:	גוון לבחירת האדריכל
הערות:	<div> <div>הקבלן מחויב</div> <div>להגיש תוכניות ביצוע לאישור האדריכל</div> </div>
	כל הפרטים לפי "אותות " או ש"ע

הערות לביצוע: פרטים והרכבה יובאו לאישור האדריכל		אדרי' נ.אטשטיין כפר נטר, מיקוד 40593, משק 50, טל - 09-8996371 פקס - 09-8996374 מודם - 09-8990674 e-mail : galpaz-n@zahav.net.il			
שם פרויקט: ירוחם מרכז נופש וספורט					
יצרן:	מס' קטלוגי:	מהדורה	מהות עדכון	תפוצה	תאריך
		A	פתיחת גיליון-למכרז		22.12.24
קנ"מ: 1:50		גודל גליון: A4		שם קובץ Yerucham Reshimot metos	
				שם מקרן: workרשימותירוחם	



<div> <div>39</div> <div>מת</div> <div>1/1</div> </div>	<div> <div>כמות במפלס 0.00:</div> <div>שלב א 2</div> <div>שלב ב 2</div> </div>	תאור: שער כנף חשמלי, משווק ע"י "אותות" או ש"ע
		מיקום: כניסה ראשית למבנה
		מידות: לפי שרטוט



פתיחה:	כנף
משקוף עיזור	
דיגוי:	
מערכת	לפי "אותות" או ש"ע
פרזול:	לפי "אותות" או ש"ע
גמר:	גוון לבחירת האדריכל
הערות:	הקבלן מחויב להגיש תוכניות ביצוע לאישור האדריכל
פרט:	כל הפרטים לפי "אותות " או ש"ע

הערות לביצוע: פרטים והרכבה יובאו לאישור האדריכל		אדר' נ.אטשטיין כפר נטר, מיקוד 40593, משק 50, טל - 09-8996371 פקס - 09-8996374 מודם - 09-8990674 e-mail : galpaz-n@zahav.net.il			
שם פרויקט: ירוחם מרכז נופש וספורט					
י"צר:	מס' קטלוגי:	מהדורה	מהות עדכון	תפוצה	תאריך
		A	פתיחת גליון-למכרז		22.12.24
		B	עדכון למכרז		02.02.25
קנ"מ: 1:50		גודל גליון: A4		שם קובץ Yerucham Reshimot metos	
				שם מקרה: work\רשימות\ירוחם	
				שם קובץ Yerucham Reshimot metos	
				שם מקרה: work\רשימות\ירוחם	

<div> <div>40</div> <div>מת</div> <div>1/1</div> </div>	<div> <div>כמות במפלס +0.00:</div> <div>55 מ"ר</div> <div>כמות במפלס +4.20:</div> <div>25 מ"ר</div> </div>	<div> <div>תאור:</div> <div>מראות חדר כושר מגובה 35 ס"מ מהריצפה גודל מראה לגובה 200 ס"מ, מראה 5 מ"מ קריסטל סוג אי ללא פגמים, כולל תמיכות מאחורי המראה בריצפות של 6 תמיכות למ"ר</div> <div>מיקום:</div> <div>מידות: טהיכ 80 מ"ר</div> </div>
---	--	---

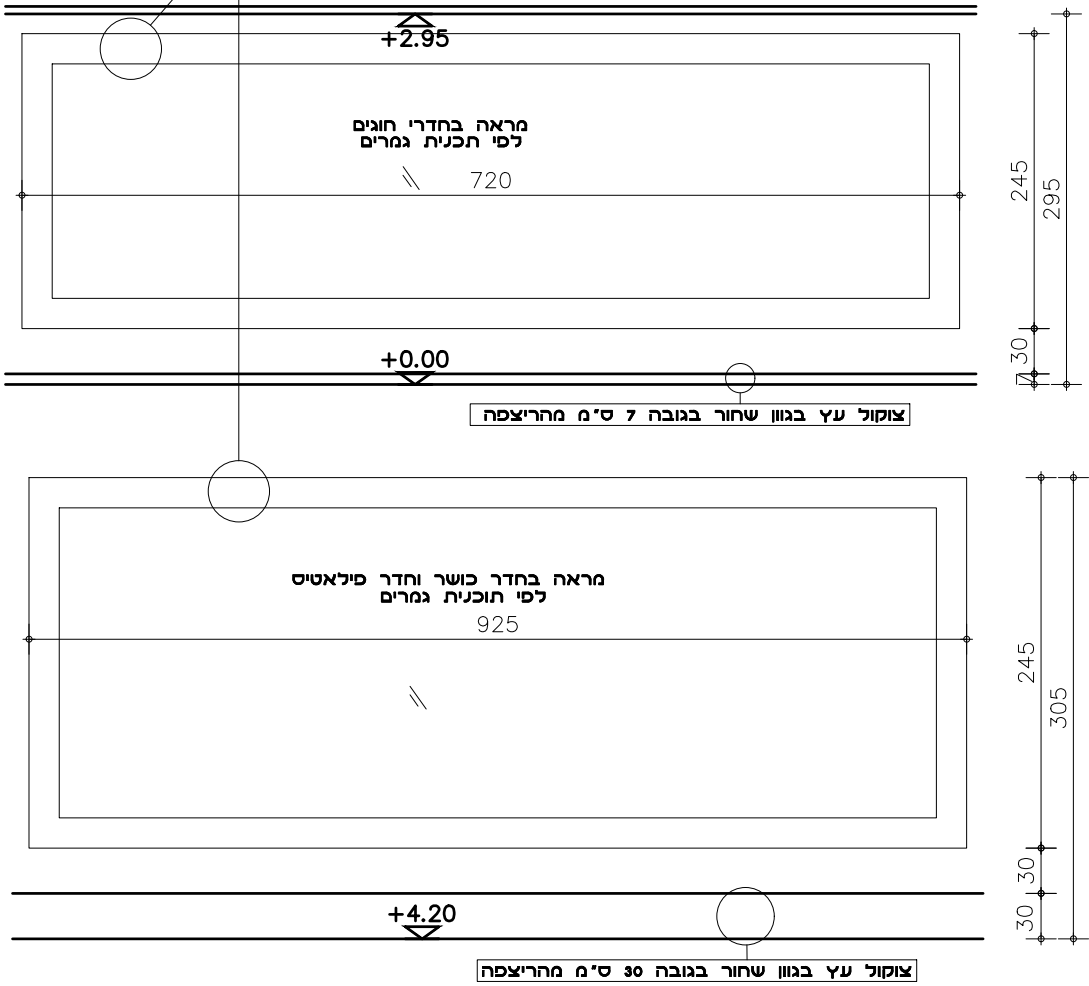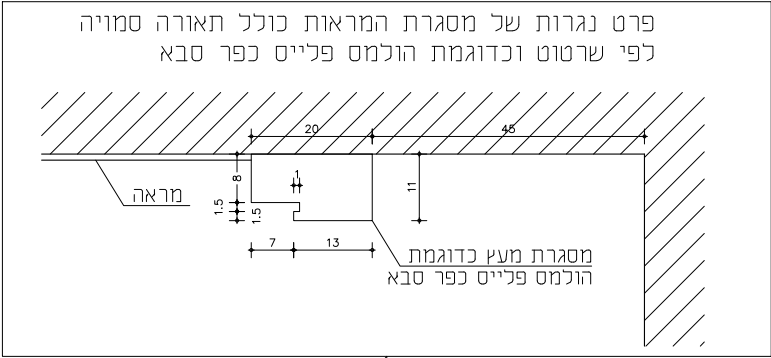

<div> <div>תאור:</div> <div>מראות חדר כושר מגובה 35 ס"מ מהריצפה גודל מראה לגובה 200 ס"מ, מראה 5 מ"מ קריסטל סוג אי ללא פגמים, כולל תמיכות מאחורי המראה בריצפות של 6 תמיכות למ"ר</div> <div>גמר:</div> <div>יובא לאישור האדריכל</div> </div>	
--	--

<div> <div>מהדורה:</div> <div> <div>22.12.24</div> <div>תאריך:</div> </div> </div>	<div> <div>סטטוס</div> <div> <div>לעיון</div> <div>כאישור</div> <div>כמכרז</div> <div>כביצוע</div> </div> </div>	<div> <div>אדרי' נ.אטשטיין</div> <div> <div>כפר נטר, מיקוד 40593, משק 50, טל - 09-8996371</div> <div>פקס - 09-8996374 מודם - 09-8990674</div> <div>e-mail : galpaz-n@zahav.net.il</div> </div> </div>	<div> <div>הערות לביצוע:</div> <div>פרטים והרכבה יובאו לאישור האדריכל</div> <div>שם פרויקט:</div> <div>ירוחם מרכז נופש וספורט</div> <div>יצרן:</div> <div>מסי קטלוגי:</div> <div>קנ"מ: 1:50</div> <div>גודל גליון: A4</div> </div>