


על המבצע לבקר את המידות ולהודיע למתכנן על כל טעות.  
סטיו, סמירה א א התאמה בטרם המשיך בעבודתו.  
המתכנן רשם בעלים הבלעדי של המבנה זו ושל זכיו  
היזמים בה.  
אין לעשות כל שימוש במבנה זה בדרישות הנלוות בה,  
ללא אישור מראש ובכתב של המתכנן.

תאריך	מס	תיאור
17.12.24	A	פתחת גליון
21.01.25	00	ערבן למכרז

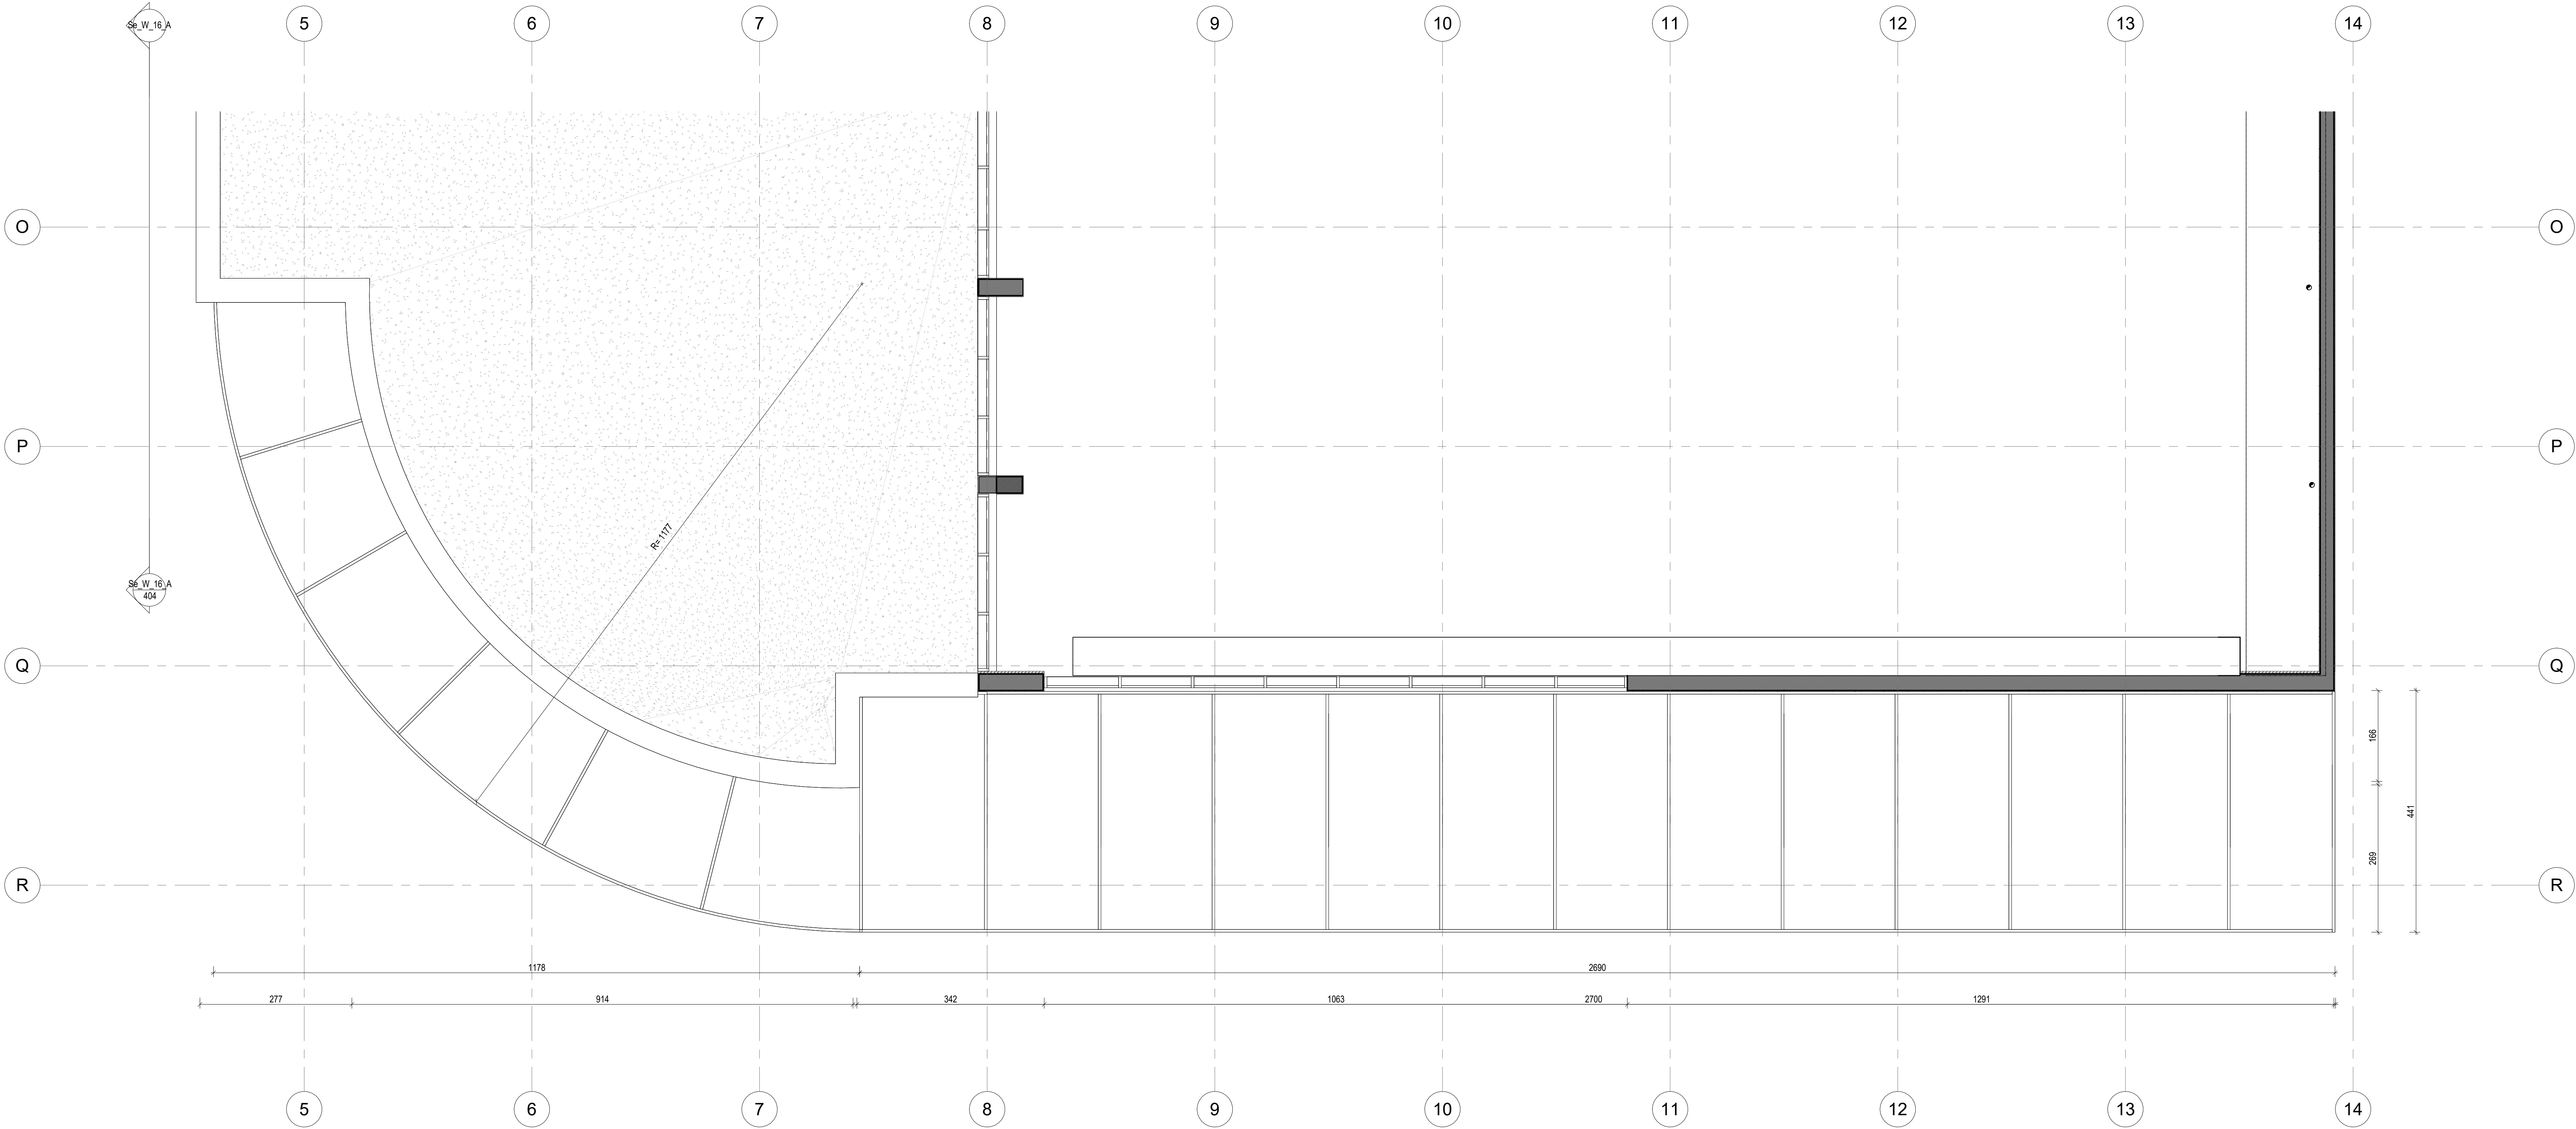

פרגולה בחזית דרומית  
1 : 50

שם הפרויקט:  
**ירוחם -מרכז ספורט ונופש**

שם המסמך:  
החברה הכלכלית לפיתוח ירוחם

מספר הגליון  
מספר הפרוייקט

710  
365

שם המליון:  
**פרגולה**

קנה מידה:  
1 : 50

תאריך הפקה:  
08/04/2025 19:16:20

לעיון  
למכרז  
לביצוע

קוד מחשב:  
21.01.25

00

גלפז אדריכלים והנדסה  
הדורים20כפר נטר  
טל': 098996371

גודל גליון:  
119 X 84