



על המבצע לבקר את המידות ולהודיע למתכנן על כל טעות, סטייה, סתירה או אי התאמה בטרם המשיך בעבודתו. המתכנן הינו הבעלים הבלעדי של תוכנית זו ושל זכויות היוצרים בה. אין לעשות כל שימוש בתוכנית זו וברעיונות הגלומים בה, ללא אישור מראש ובכתב של המתכנן.

תארץ	מס	תיאור
07.11.24	A	פתיחת גליון
21.01.25	00	עדכון למכרז

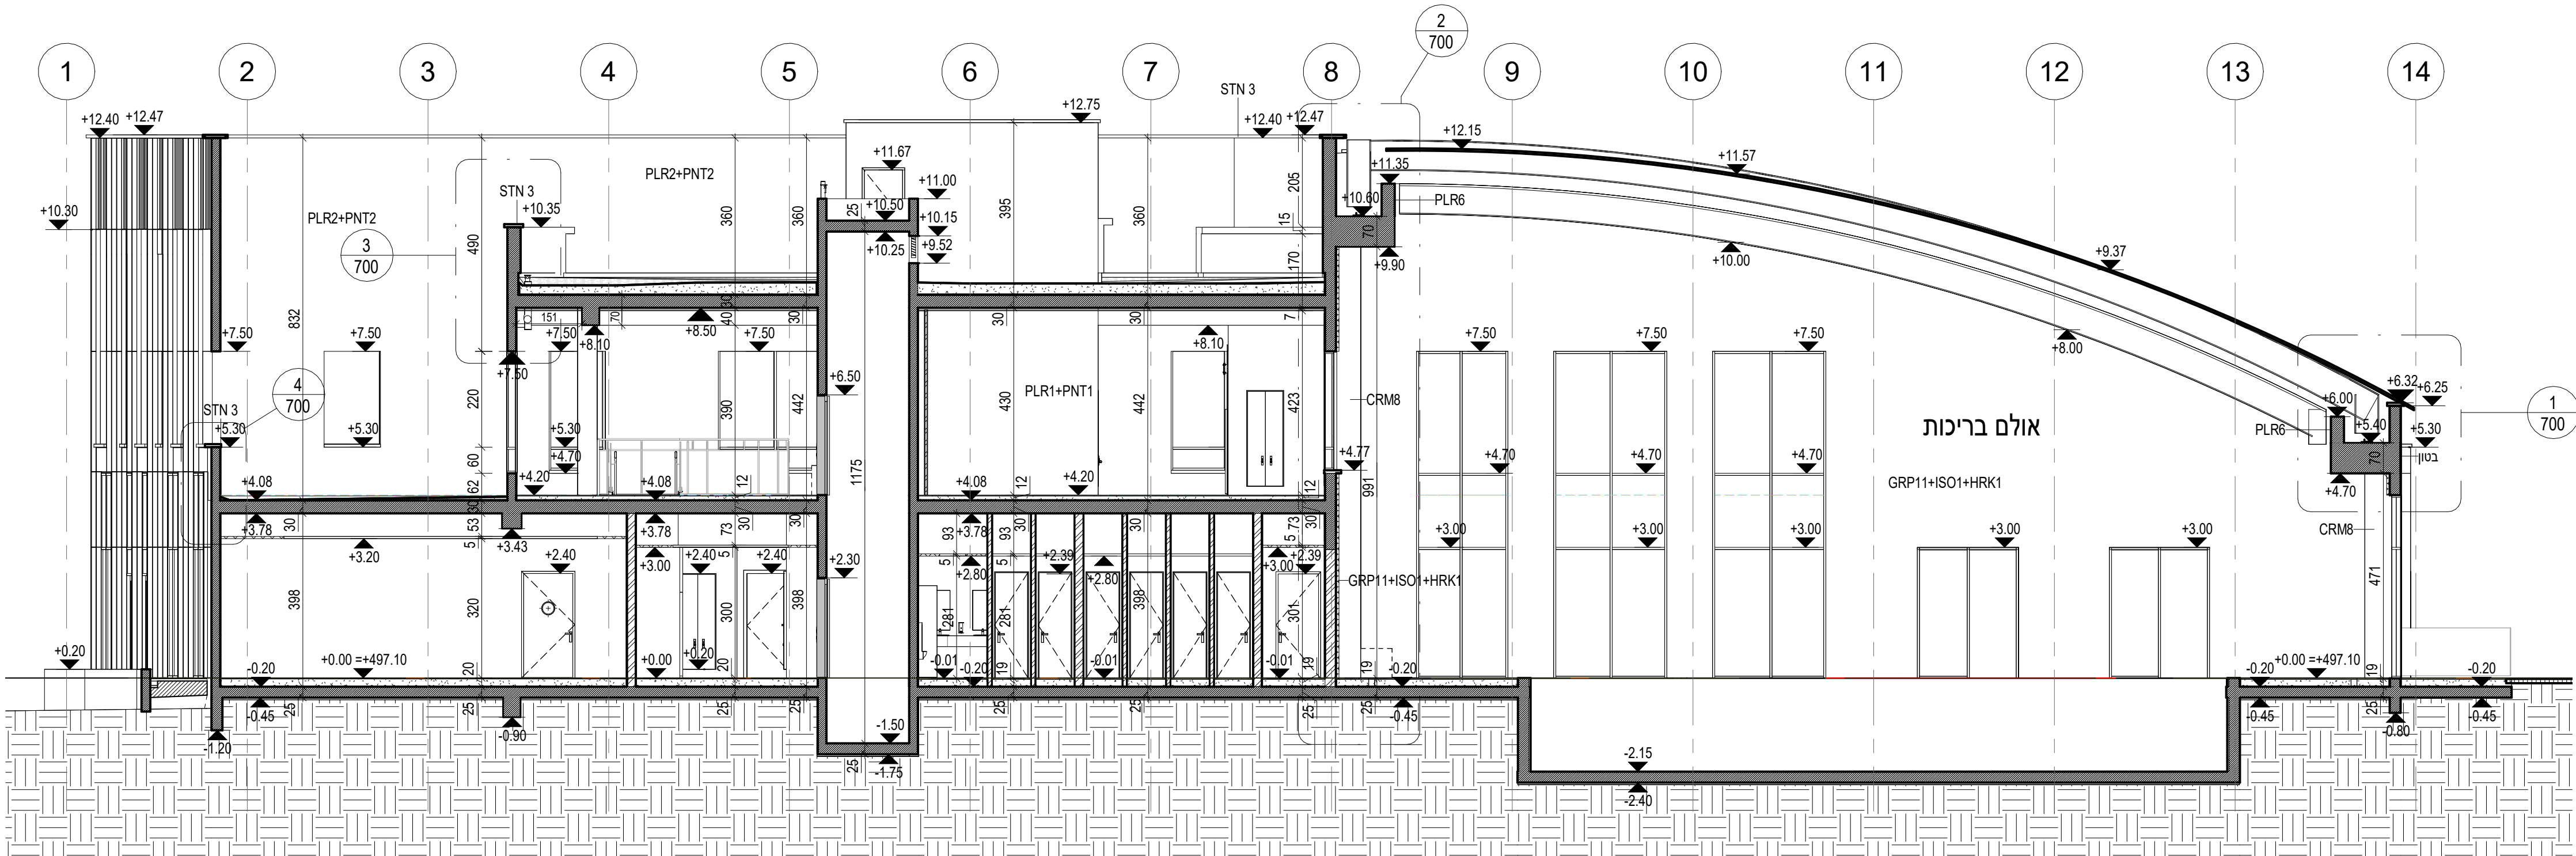

1 : 100

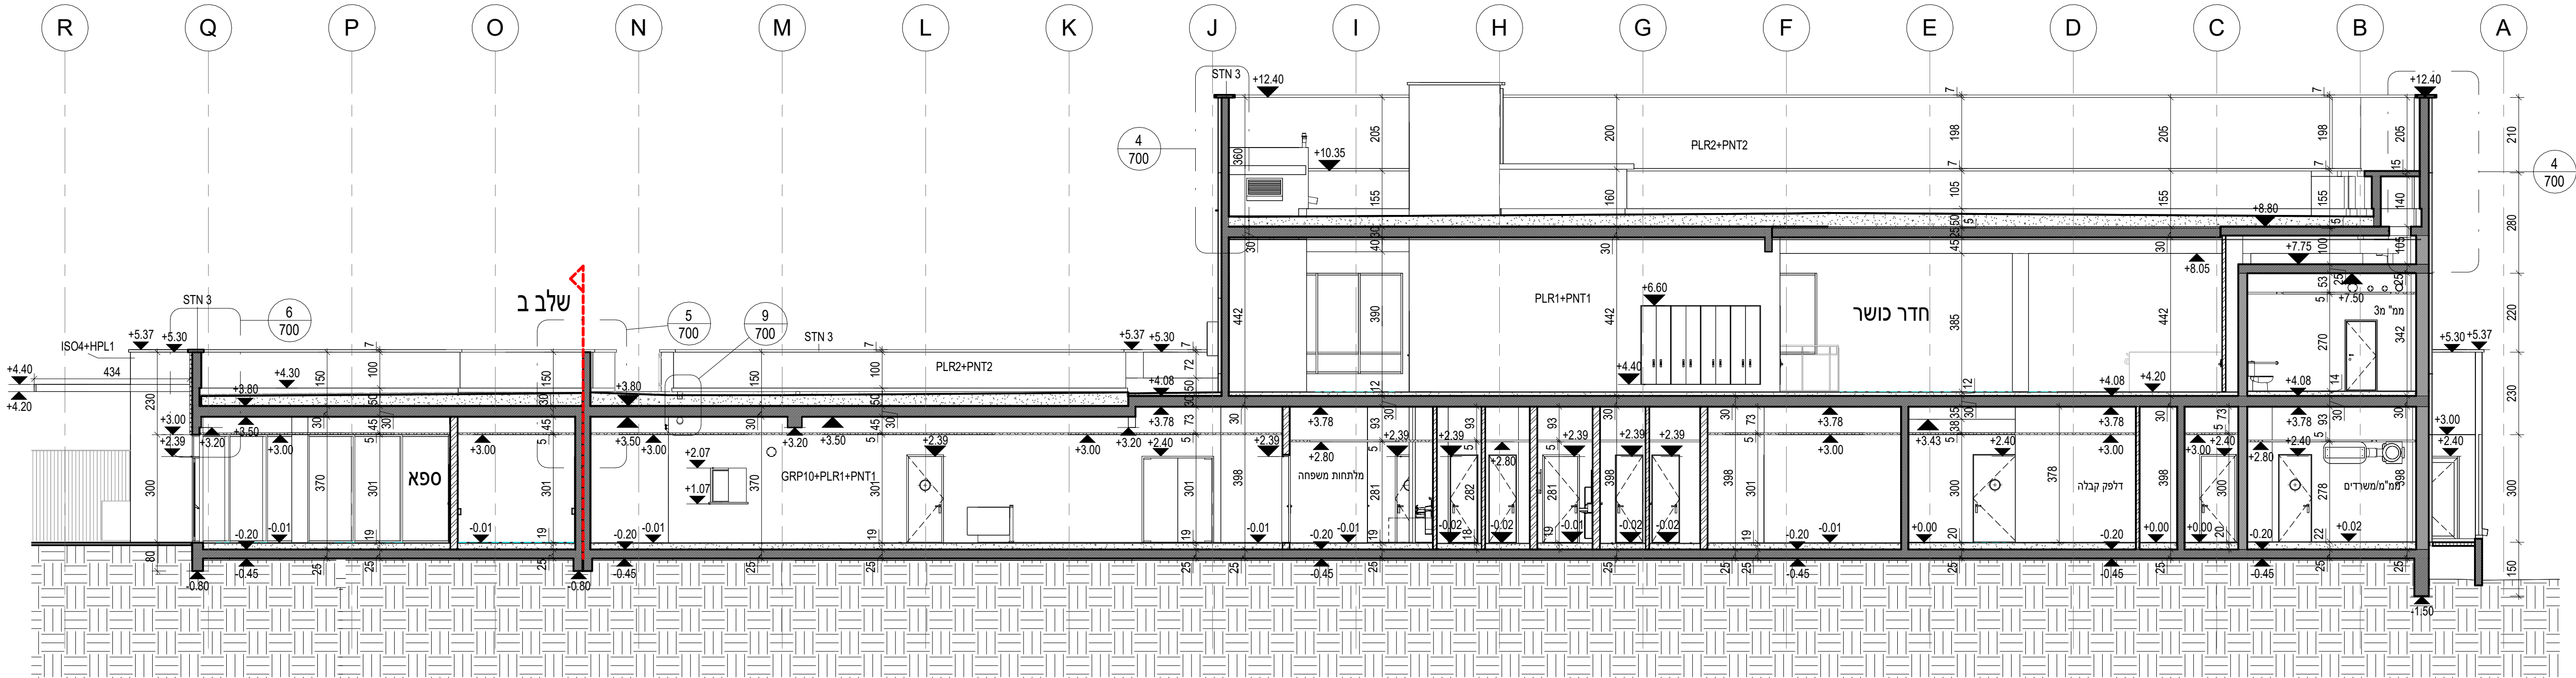

Se\_W 2 A  
1 : 100

שם הפרויקט:

ירוחם -מרכז ספורט ונופש

שם המזמין:

החברה הכלכלית לפיתוח ירוחם

מספר הגליון

מספר הפרויקט

365

400

שם הגליון:

חתיכים 1-2

קנה מידה:

1 : 100

תאריך הפיקה:

08/04/2025 19:15:47

לביצוע

למכרז

לעיון

שם קובץ:

00

21.01.25

גלפז אדריכלים והנדסה

ההדריים20כפר נטר

טל: 098996371

גודל גליון:

84 X 59