
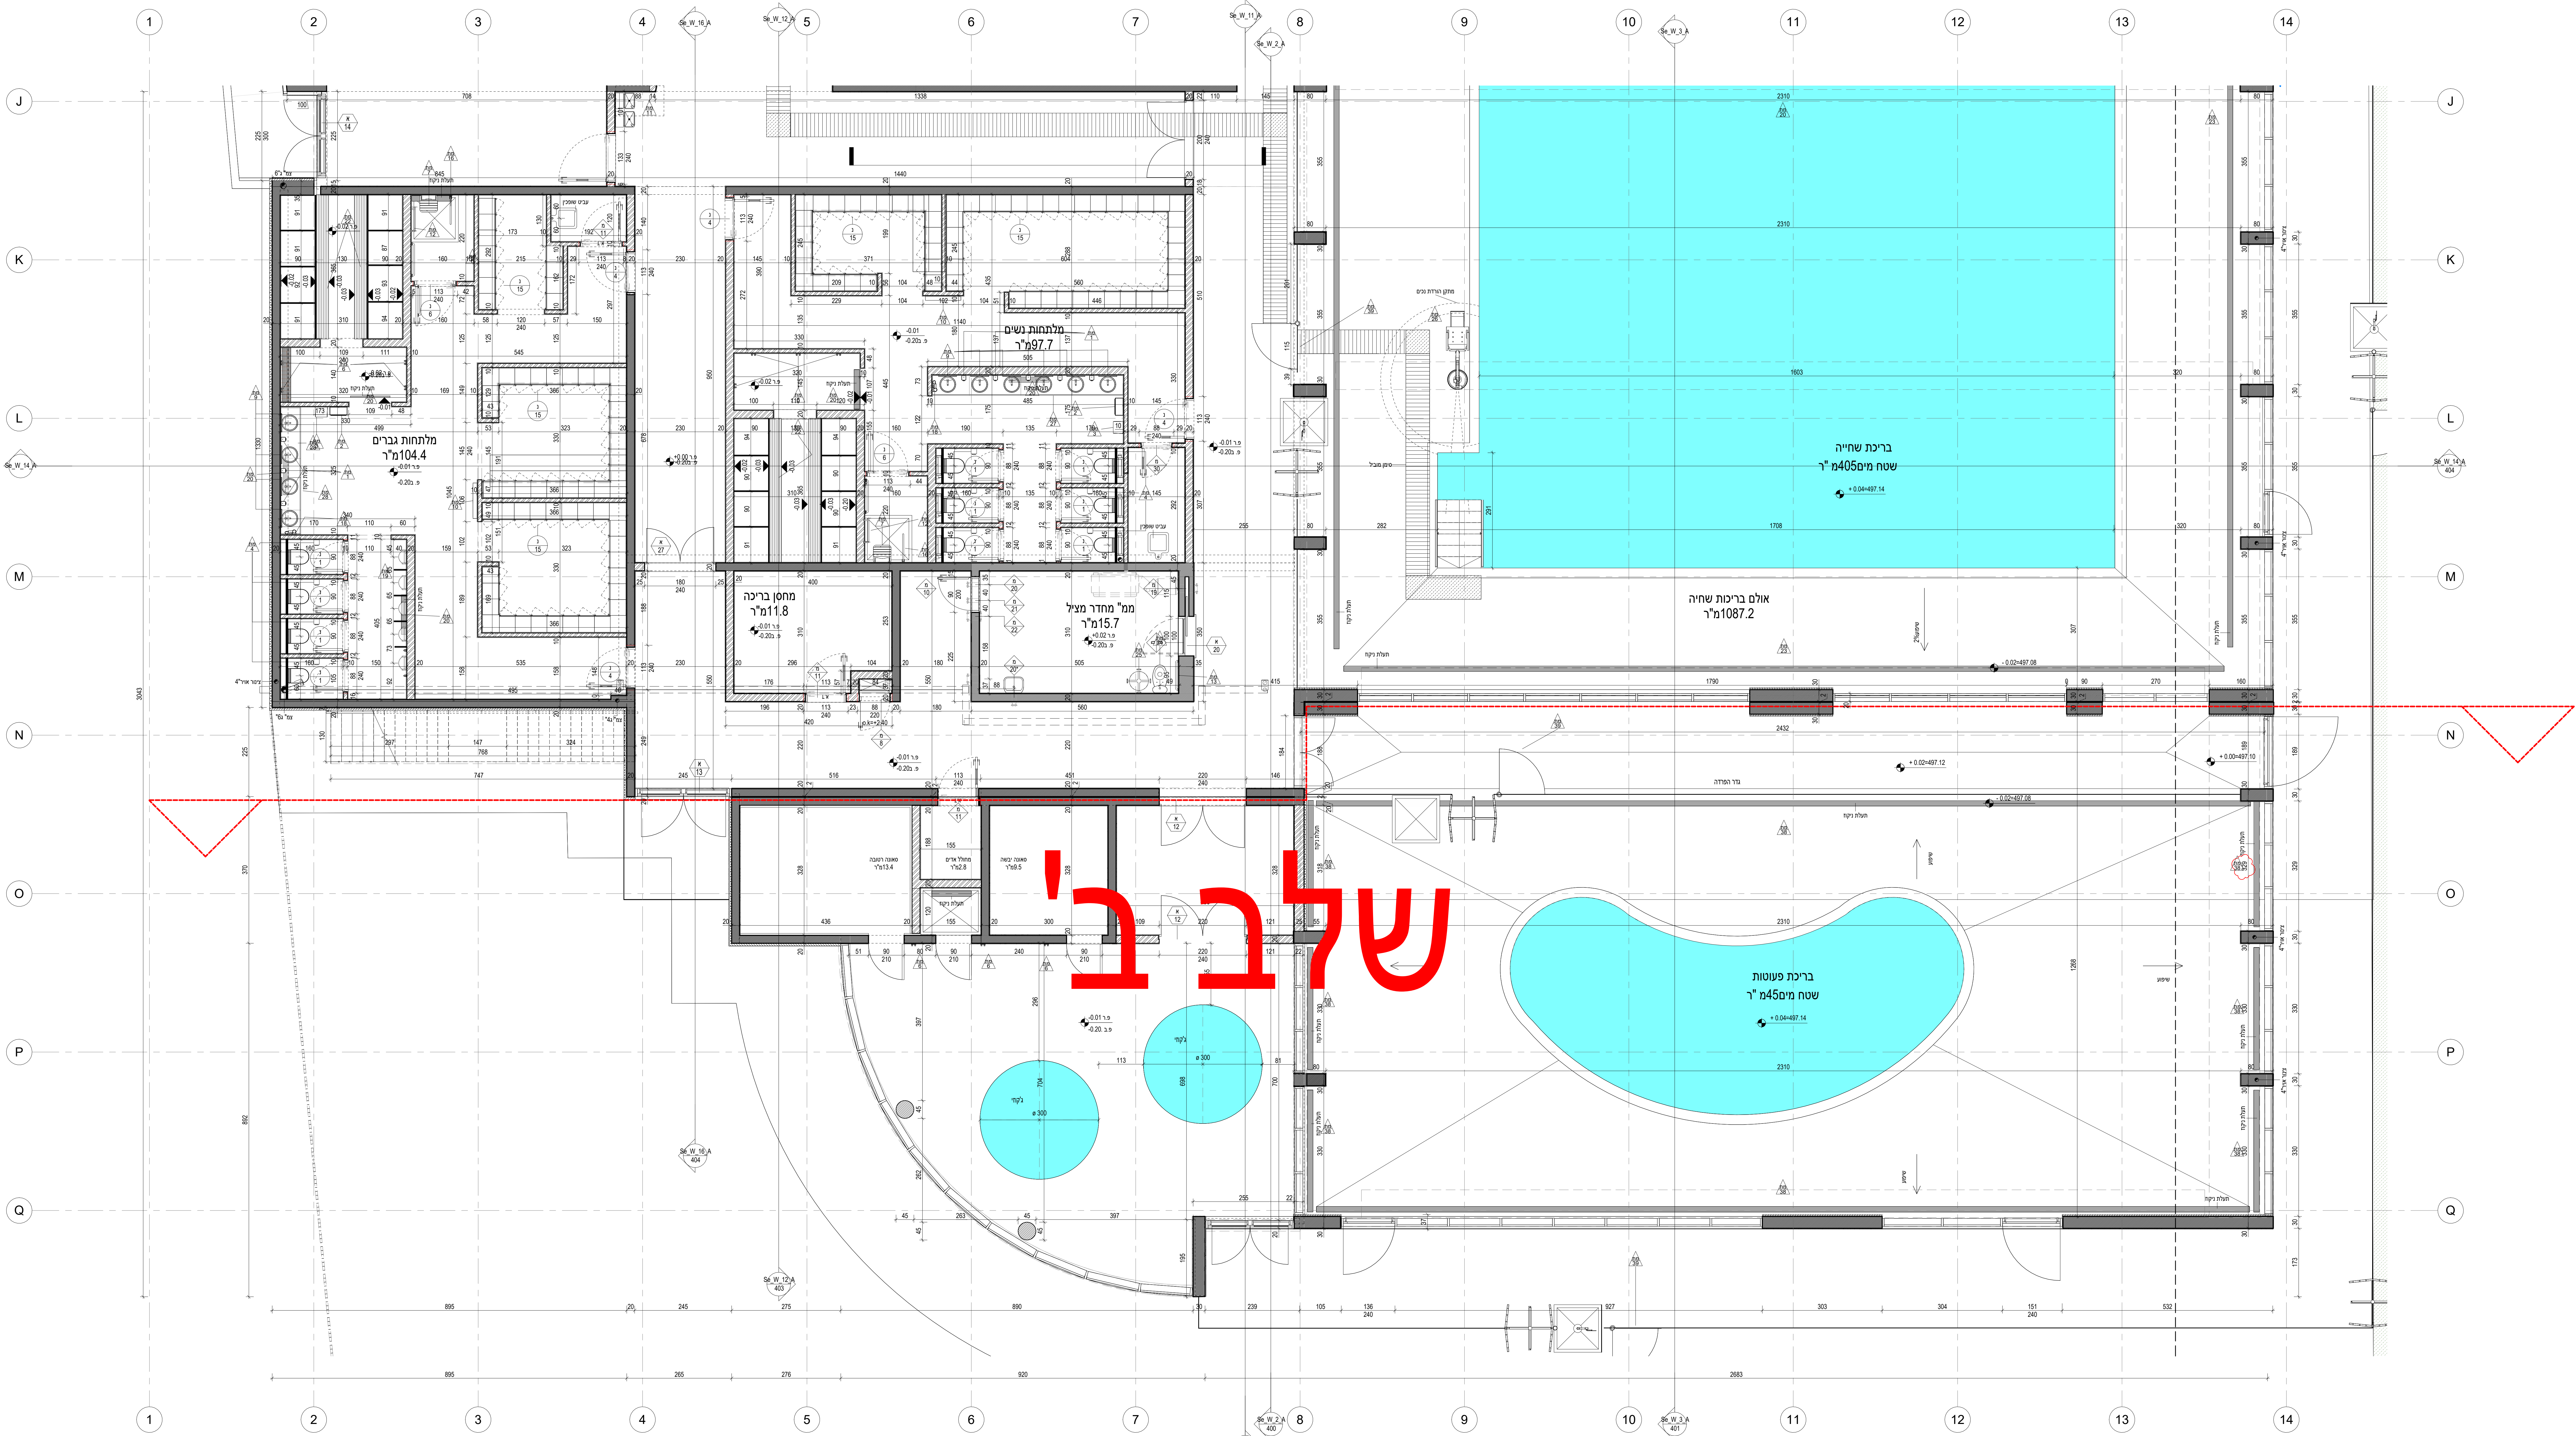


על המבצע לבקר את המידות ולהודיע למתכנן על כל טעות, סתירה, סתירה או אי התאמה בטרם המשיך בעבודתו. המתכנן חייב בעלים הבלעדי' על תכנית זו ועל זכויות היוצרים בה. אין לעשות כל שימוש בתוכנית זו וברעיונות הגלומים בה, ללא אישור מראש ובכתב של המתכנן.

תאריך	מס	תיאור
26.12.24	A	עדון פרטים בגליץ
21.01.25	00	עדון למכר
25.02.25	01	עדון למכר
10.04.25	B00	עדון למכר

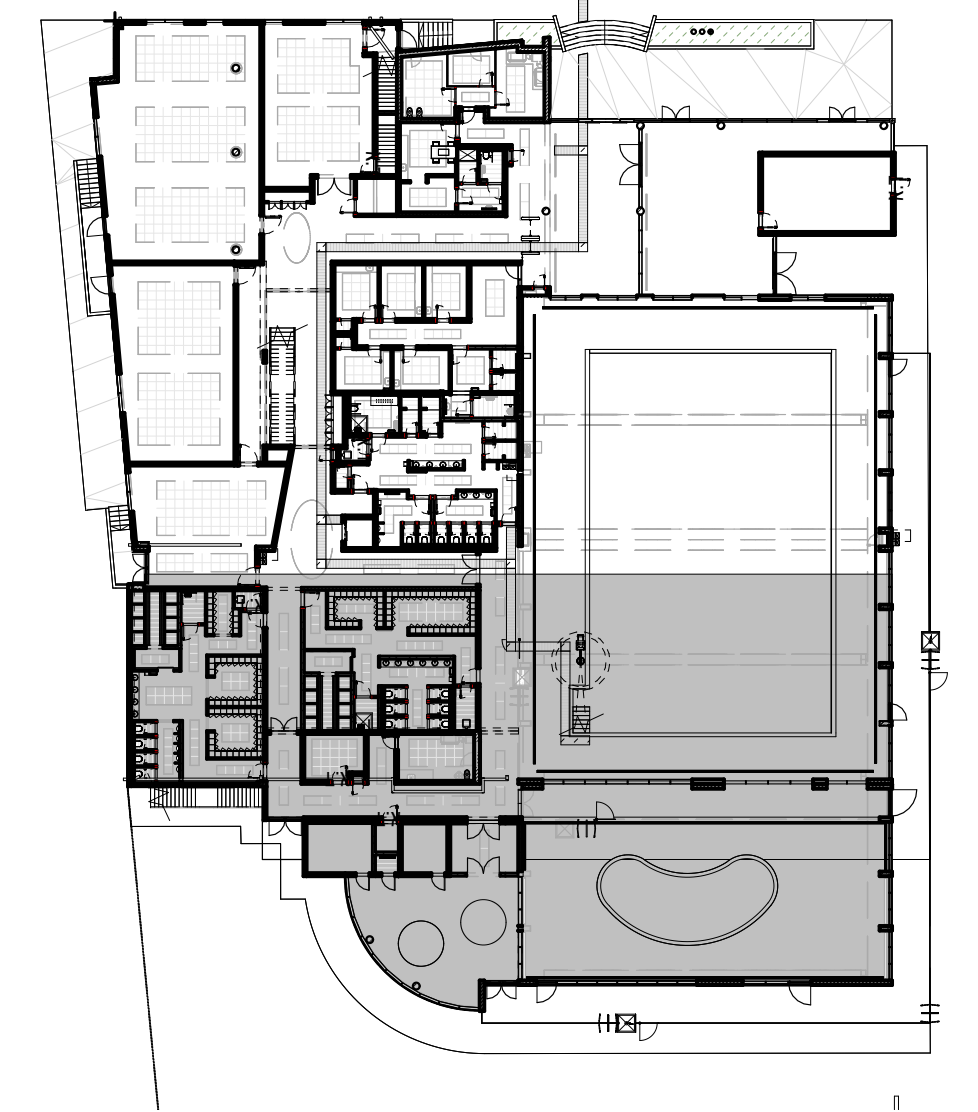


① FP_W_00_50_B
1:50

שם המוקד:		שם המוקד:	
ירוחם -מרכז ספורט ונופש		שם המוקד:	
החברה הכלכלית לפיתוח ירוחם		שם המוקד:	
מספר הפרויקט	מספר הגיון	מספר הגיון	מספר הפרויקט
365	102	102	365

שם בעלים: _____

00 תוכנית מפלס כניסה B

תאריך הפיקה:	As indicated		
08/04/2025 19:14:48			
לציון	למזרח	למערב	
<input type="radio"/>	<input checked="" type="radio"/>	<input type="radio"/>	
קוד מחשב:			

גלפז אדריכלים והנדסה
ההדורים 20 כפר נטר
טל': 098996371