


על המבצע לבקר את המידות ולהודיע למוחנך על כל טעות.
סיווג: סמלית א א התאמה בטרם המשיך בעבודתו.
המוחנך ורש הבעלים הבלעדי של המבנה זו ושל רשות
הרשום בה.
אין לעשות כל שימוש במבנה זה ובעבודת המערכת בה,
ללא אישור מראש ובכתב של המוחנך.

תאריך	מס	תיאור
11.11.24	A	פתחת גליון
21.01.25	00	עדכון למכרז
25.02.25	01	עדכון למכרז
10.04.25	B00	עדכון למכרז

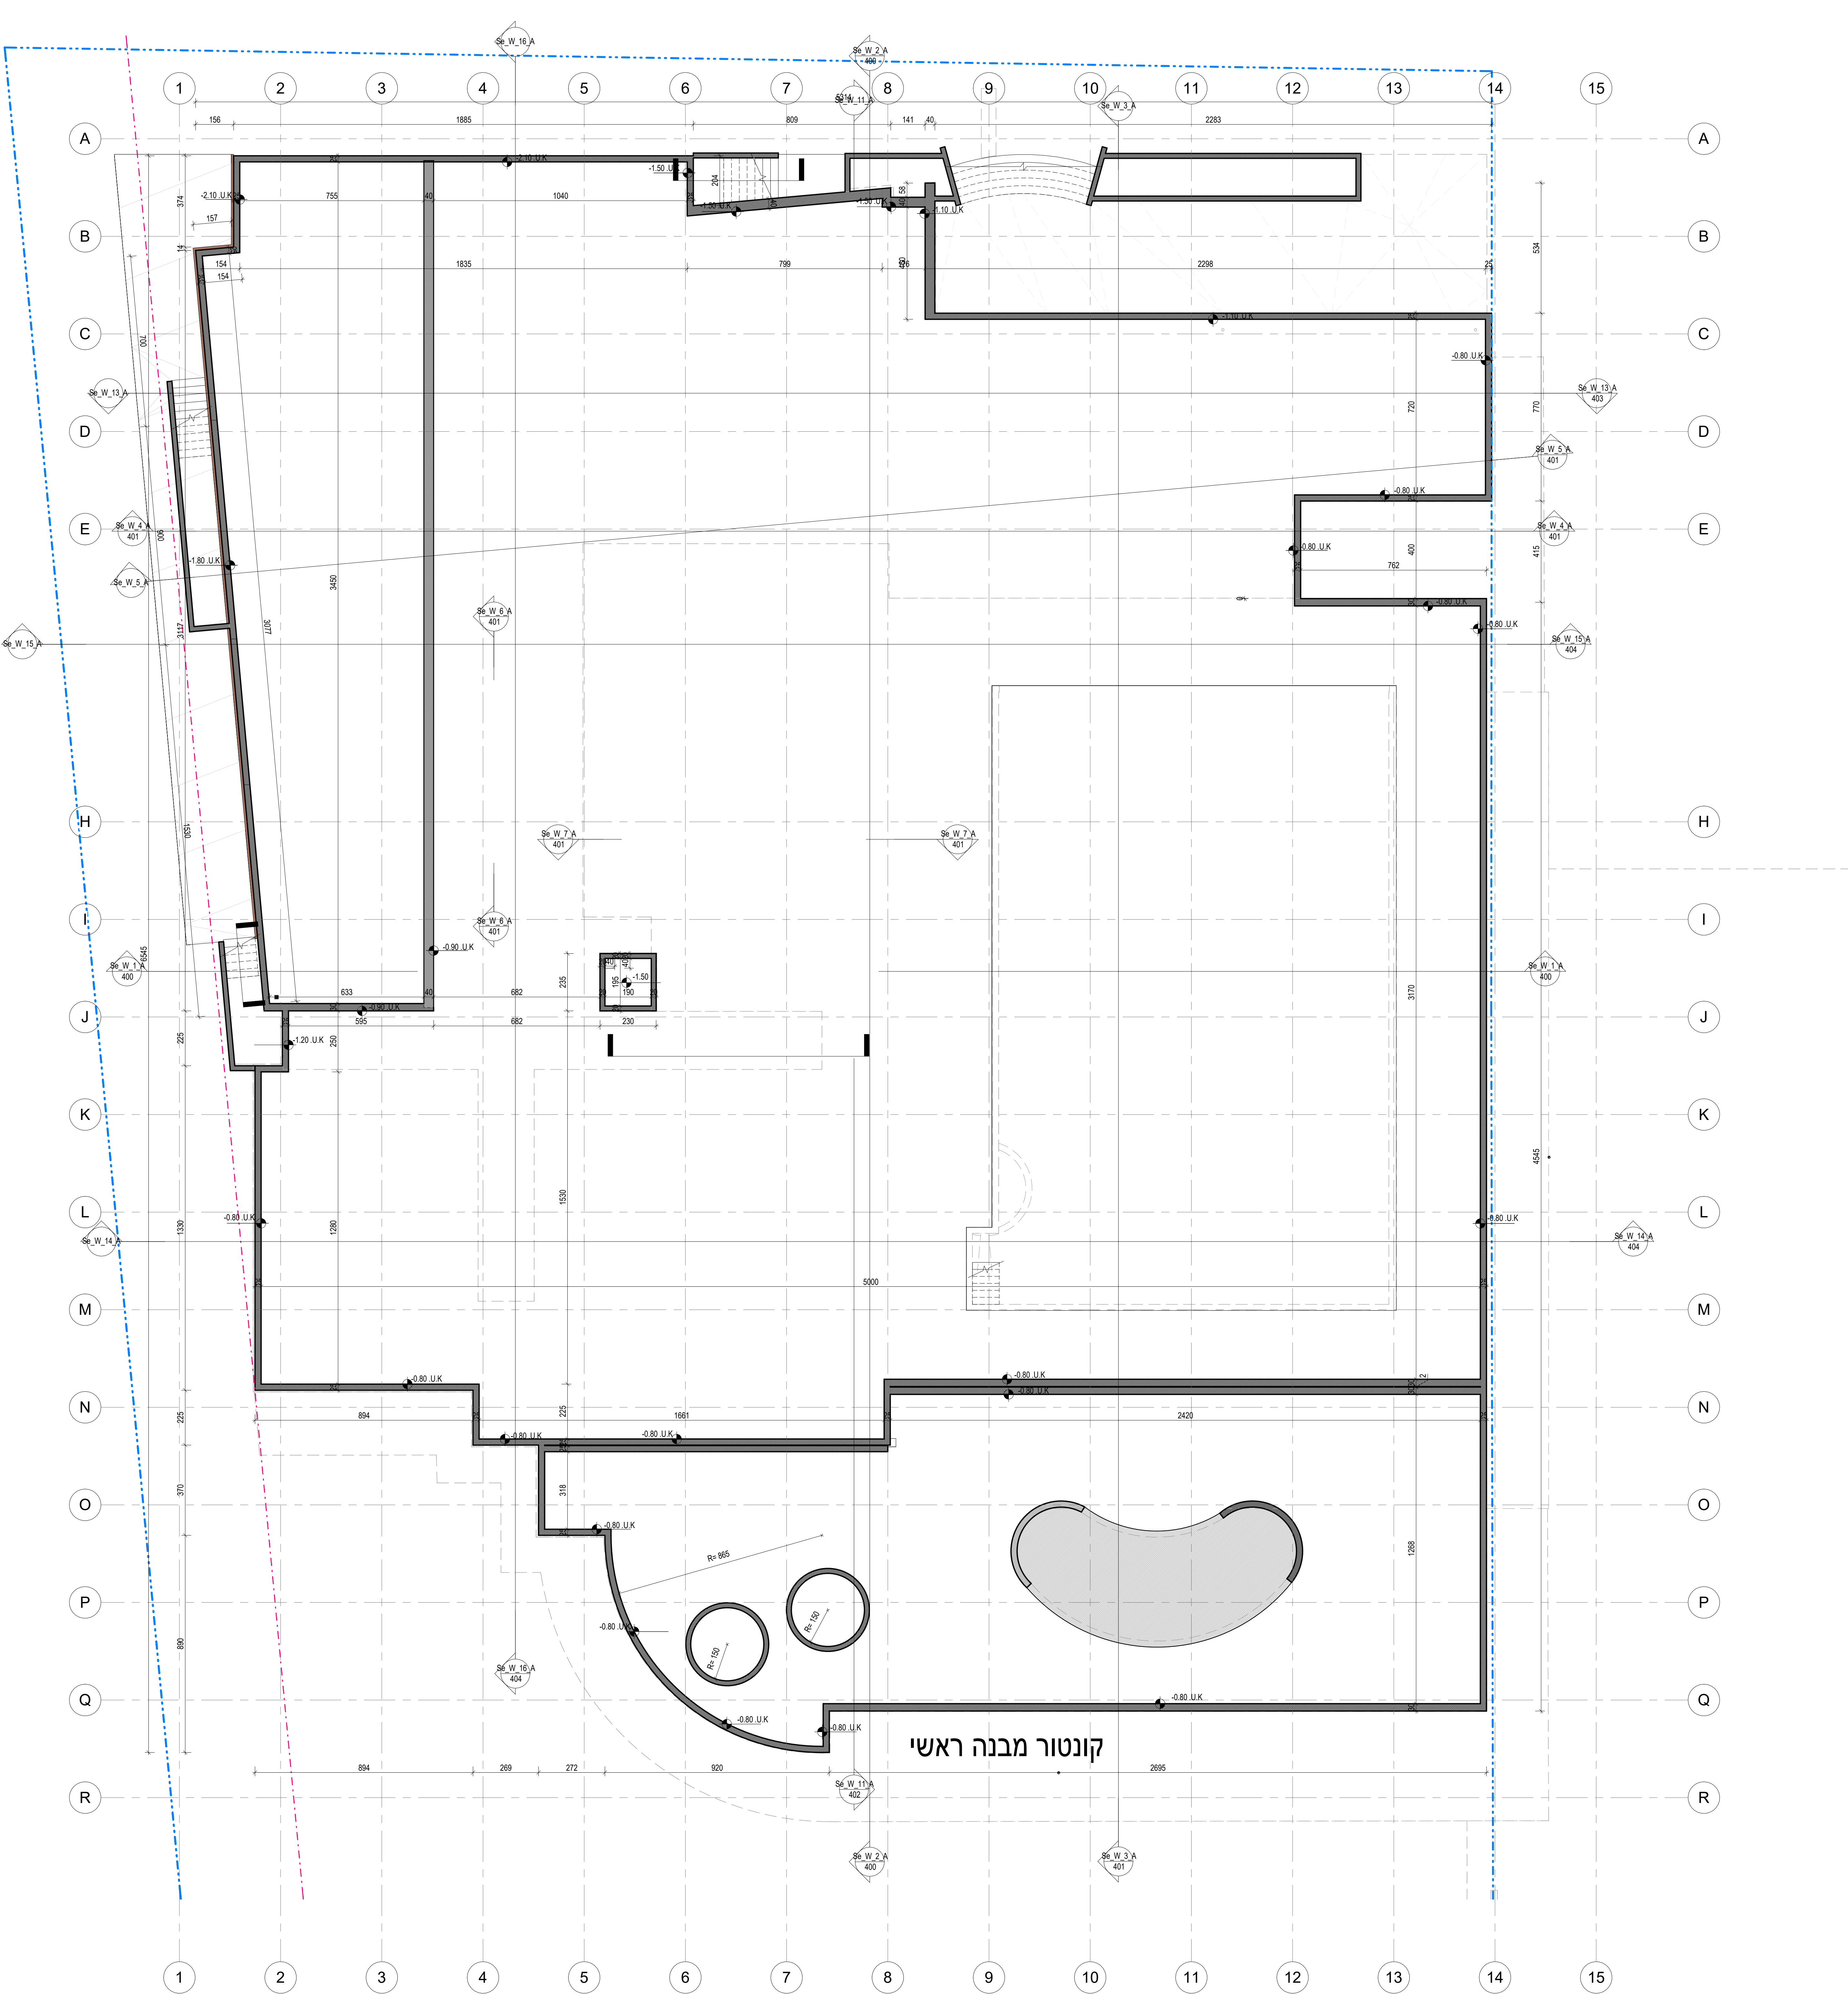

שם הפרויקט:

ירוחם -מרכז ספורט ונופש

שם המסמך:

החברה הכלכלית לפיתוח ירוחם

מספר הפרויקט

365

מספר הגליון

10.1

שם המליץ:

תוכנית מפלס 101-מבנה ראשי

תאריך הקעה:

08/04/2025 19:17:35

קנה מידה:

1 : 100

לעיון

למכרז

לביצוע

קוד מחשב

B00

גלפז אדריכלים והנדסה

החדרים 20כפר וטר

טל': 098996371