


על המבצע לבקר את המידות ולהודיע למתכנן על כל טעות, סטייה, סתירה או אי התאמה בטרם המשיך בעבודתו. המתכנן הינו הבעלים הבלעדי של תוכנית זו ושל זכויות היצירה בה. אין לעשות כל שימוש בתוכנית זו וברעיונות הגלומים בה, ללא אישור מראש ובכתב של המתכנן.


תאריך	מס	תיאור
10.11.24	A	פתיחת גליון
16.12.24	B	עדכון פרטים בגליון
21.01.25	00	עדכון למכרז
10.04.25	B00	עדכון למכרז

[illegible]


פרט עקרוני
תקרה איקוסטית אריחים בשילוב גבס/אקווא פאנל
לקיר עם טיח/סימ/דקטון/ וכו
קנ"מ 1:10

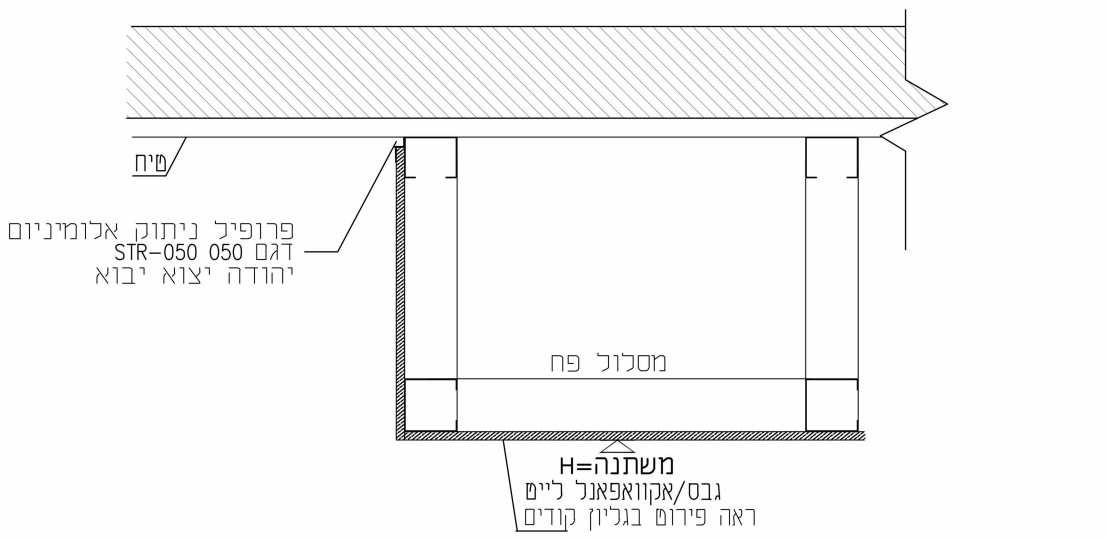


פרט עיקרוני להנמכת גבס/ אקווה פאנל
קנ"מ 1:10

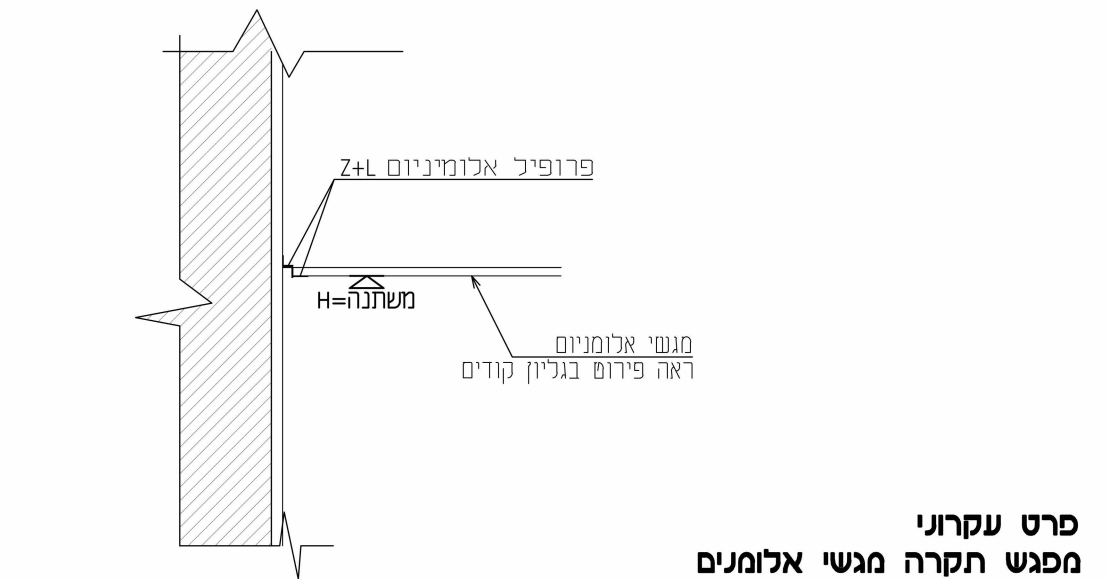

פרט עקרוני
מפגש תקרה מגשי אלומיניום
לקיר עם סית. בטון או קרמיקה קנ"מ 1:10

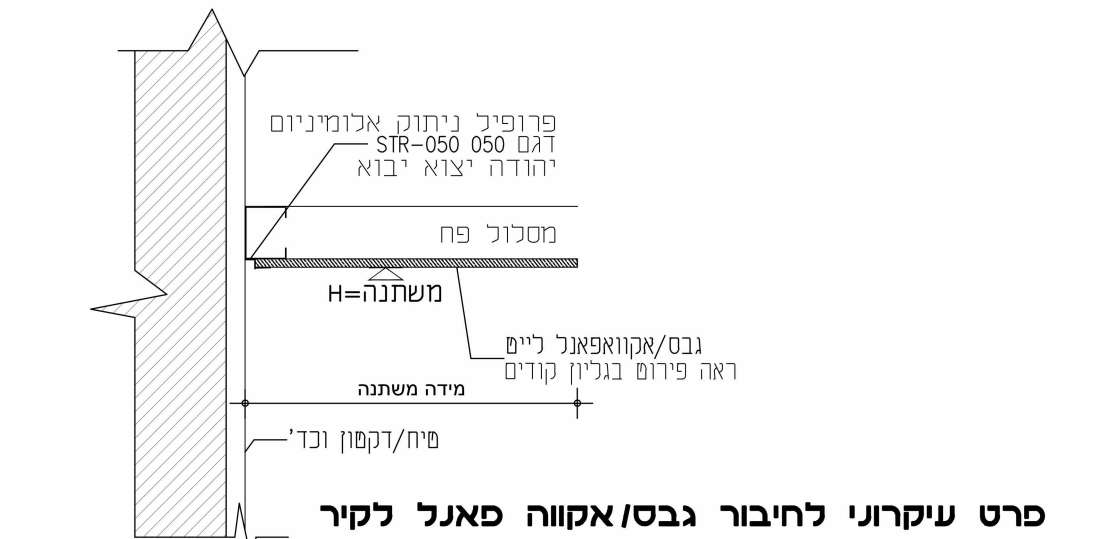

פרט עיקרוני לחיבור גבס/אקוזה פאנל לקיר
קנ"מ 1:10

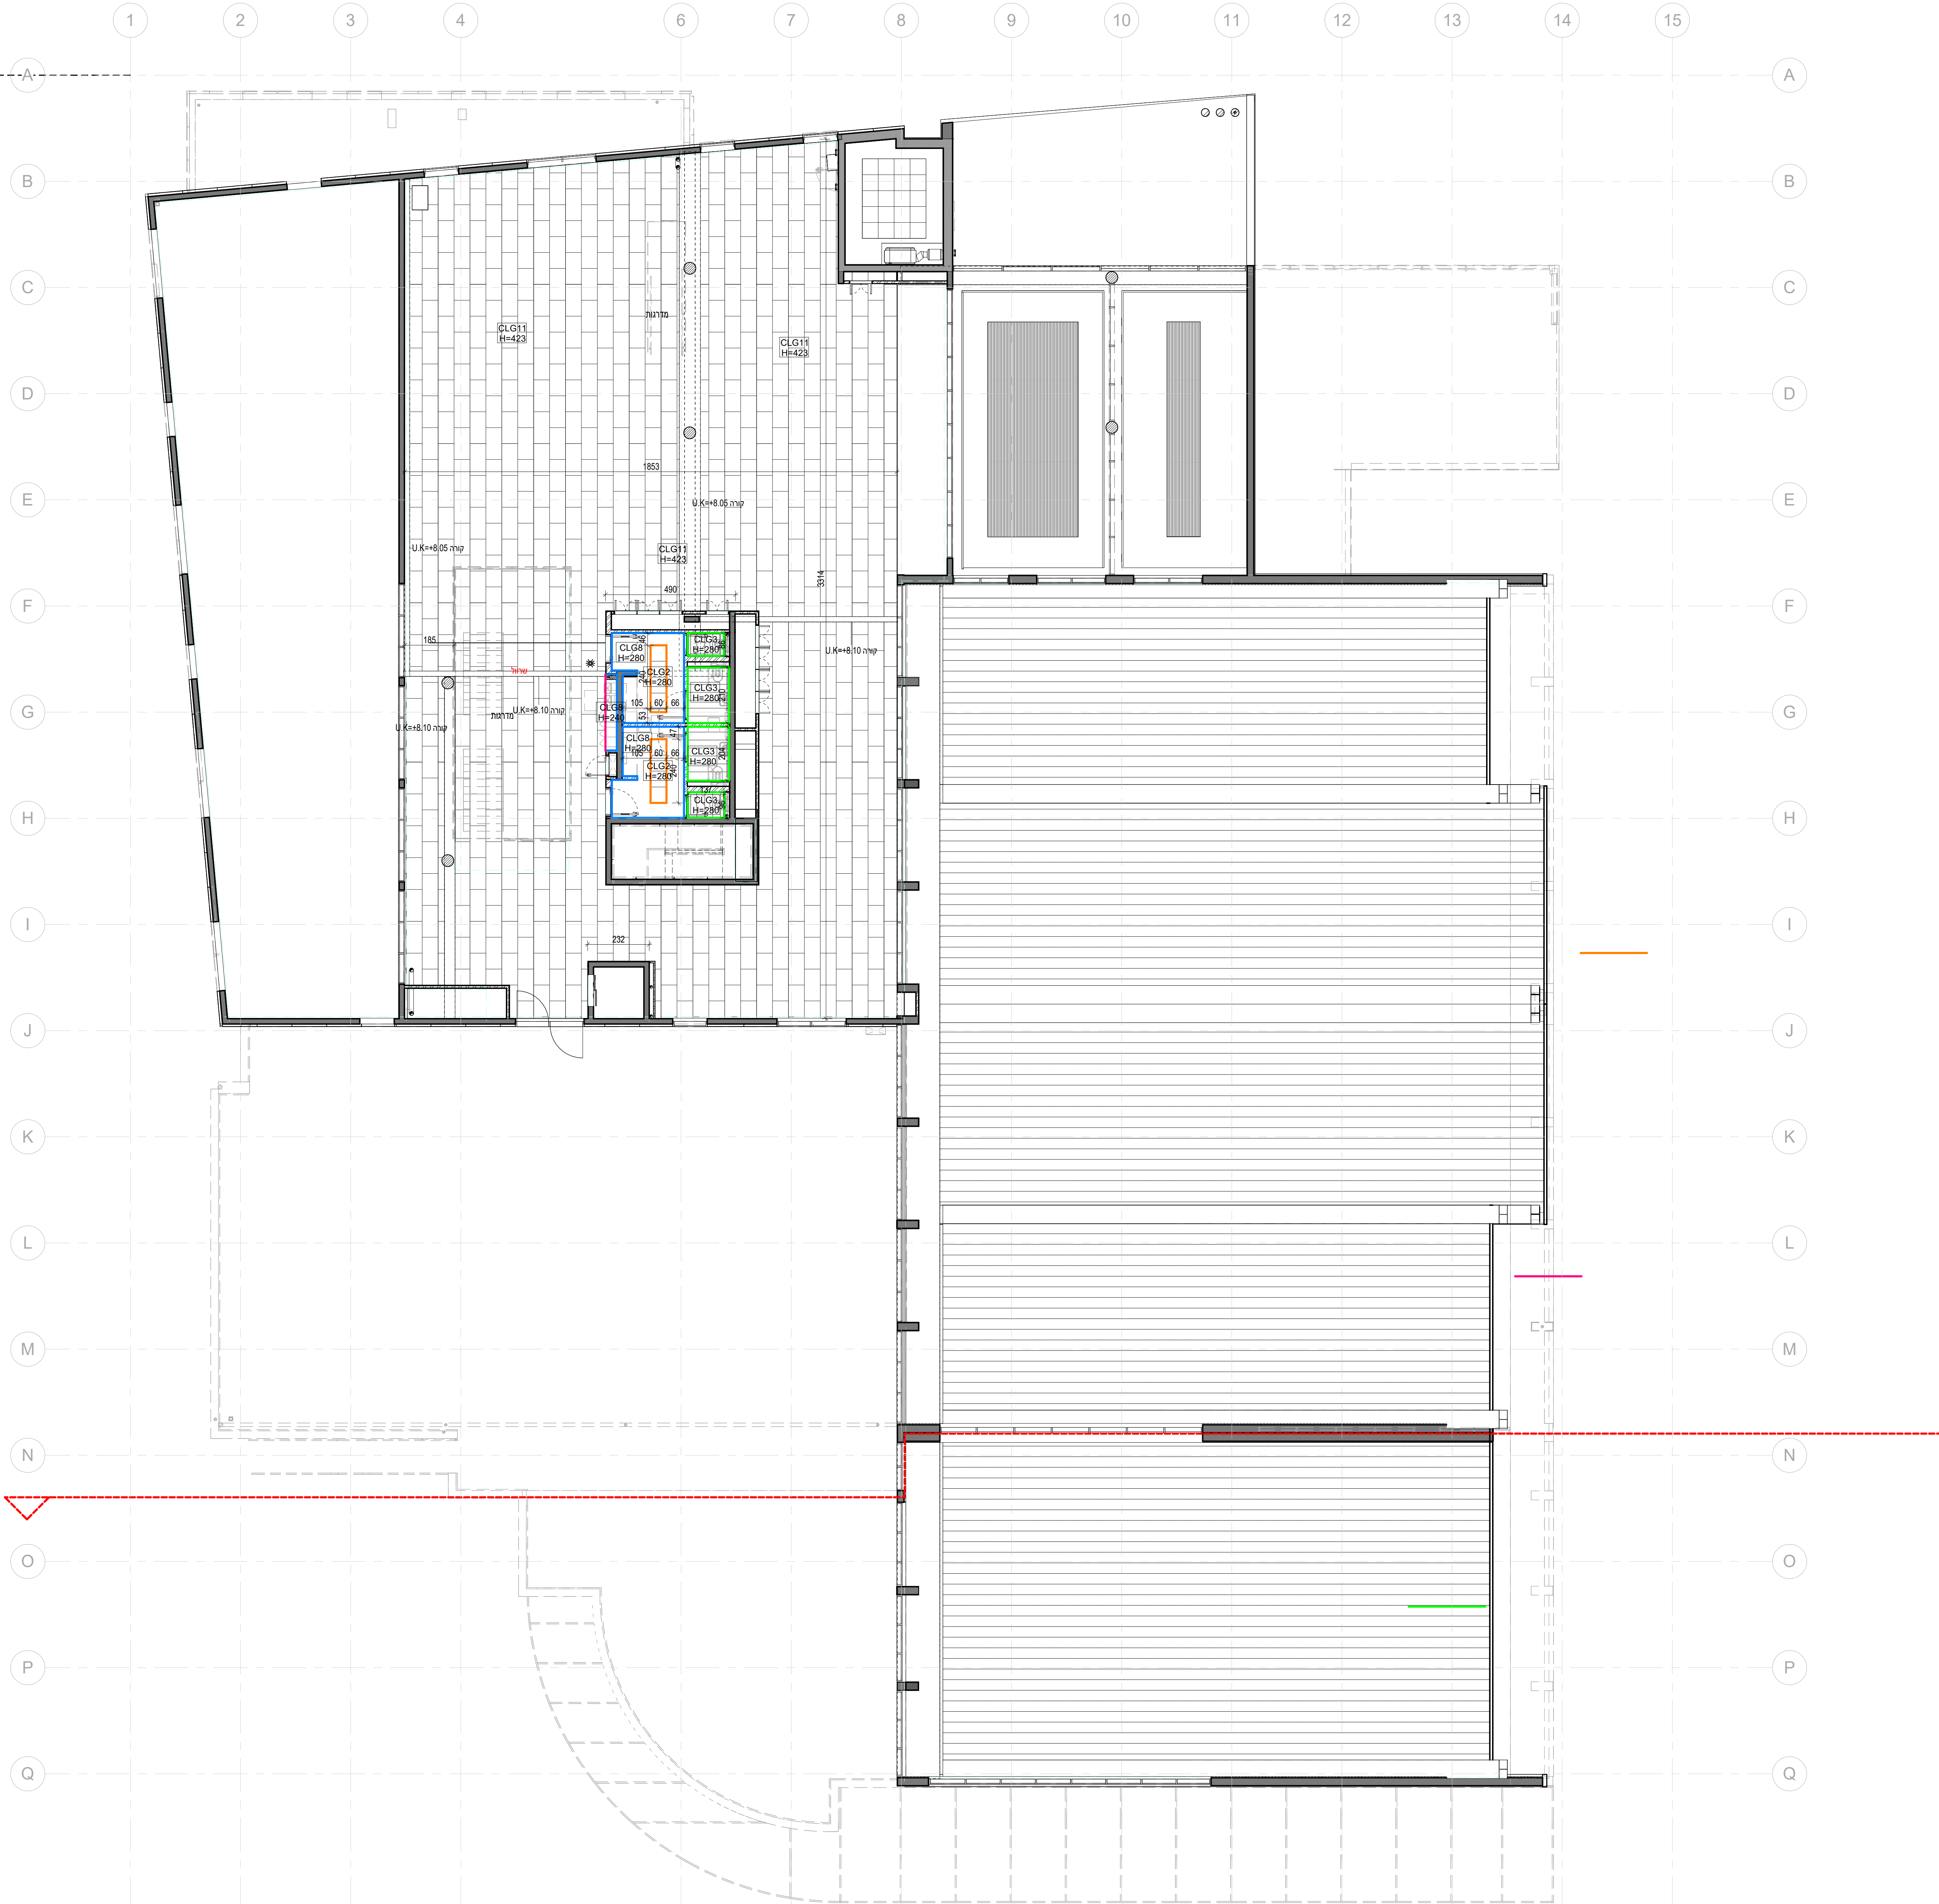

1 TM_01_A
1 : 100

ירוחם - מרכז ספורט ונופש החברה הכלכלית לפיתוח ירוחם		מספר הרישוי: מספר הרישוי:
365	201	מספר הרישוי:
תקריות מונמכות מפלס 01		שם המזכיר:
תאריך הפקדה: 08/04/2025 19:15:26	1 : 100	נהג המזכיר:
לבטל <input type="radio"/>	למכור <input checked="" type="radio"/>	לעיין <input type="radio"/>
קוד מחשב:		B00 10.04.25
גלפז אדריכלים והנדסה ההודאה 2025/09/08 טל': 098996371		