

על המבצע לבקר את הפרדת ולהודיע למוחלט על כל טעות.  
סיווג: סוכרית או א התאמה בטרם המשיך בעבודתו.  
המוחלט ורשם הבעלים הבער של המבצע זו ושל זכיות  
הזכרים בה.  
אין לעשות כל שימוש במבצע זו: בדרישות המלחמה בה,  
ללא אישור מראש ובכתב של המוחלט.

תאריך	מס	תיאור
21.01.25	00	ערבון למכרז
10.04.25	B00	ערבון למכרז

- CNTS
- CRM8
- CRM8
- CRM8
- CRM8
- GRP10+PLR1+PNT1
- GRP12
- GRP11+ISO1+HRK1
- PLR1+PNT1
- PLR1+PNT3
- PLR2+PNT2
- PLR4+PNT1
- PLR6
- SPM1+PLR1+PNT1
- ISO4+HPL1

שם הפרויקט: **ירוחם -מרכז ספורט ונופש**

שם המסמך: **החברה הכלכלית לפיתוח ירוחם**

מספר הגליון: **801**

מספר הפרויקט: **365**

שם המליץ: **תוכנית גמרים קומת כניסה**

קנה מידה: **1:100**

תאריך הפקת: **08/04/2025 19:16:54**

לעין

למכרז

לביצוע


קוד מחשב: **B00**

10.04.25

גלפז אדריכלים והנדסה

החברים20כפר וטר

טל: 098996371

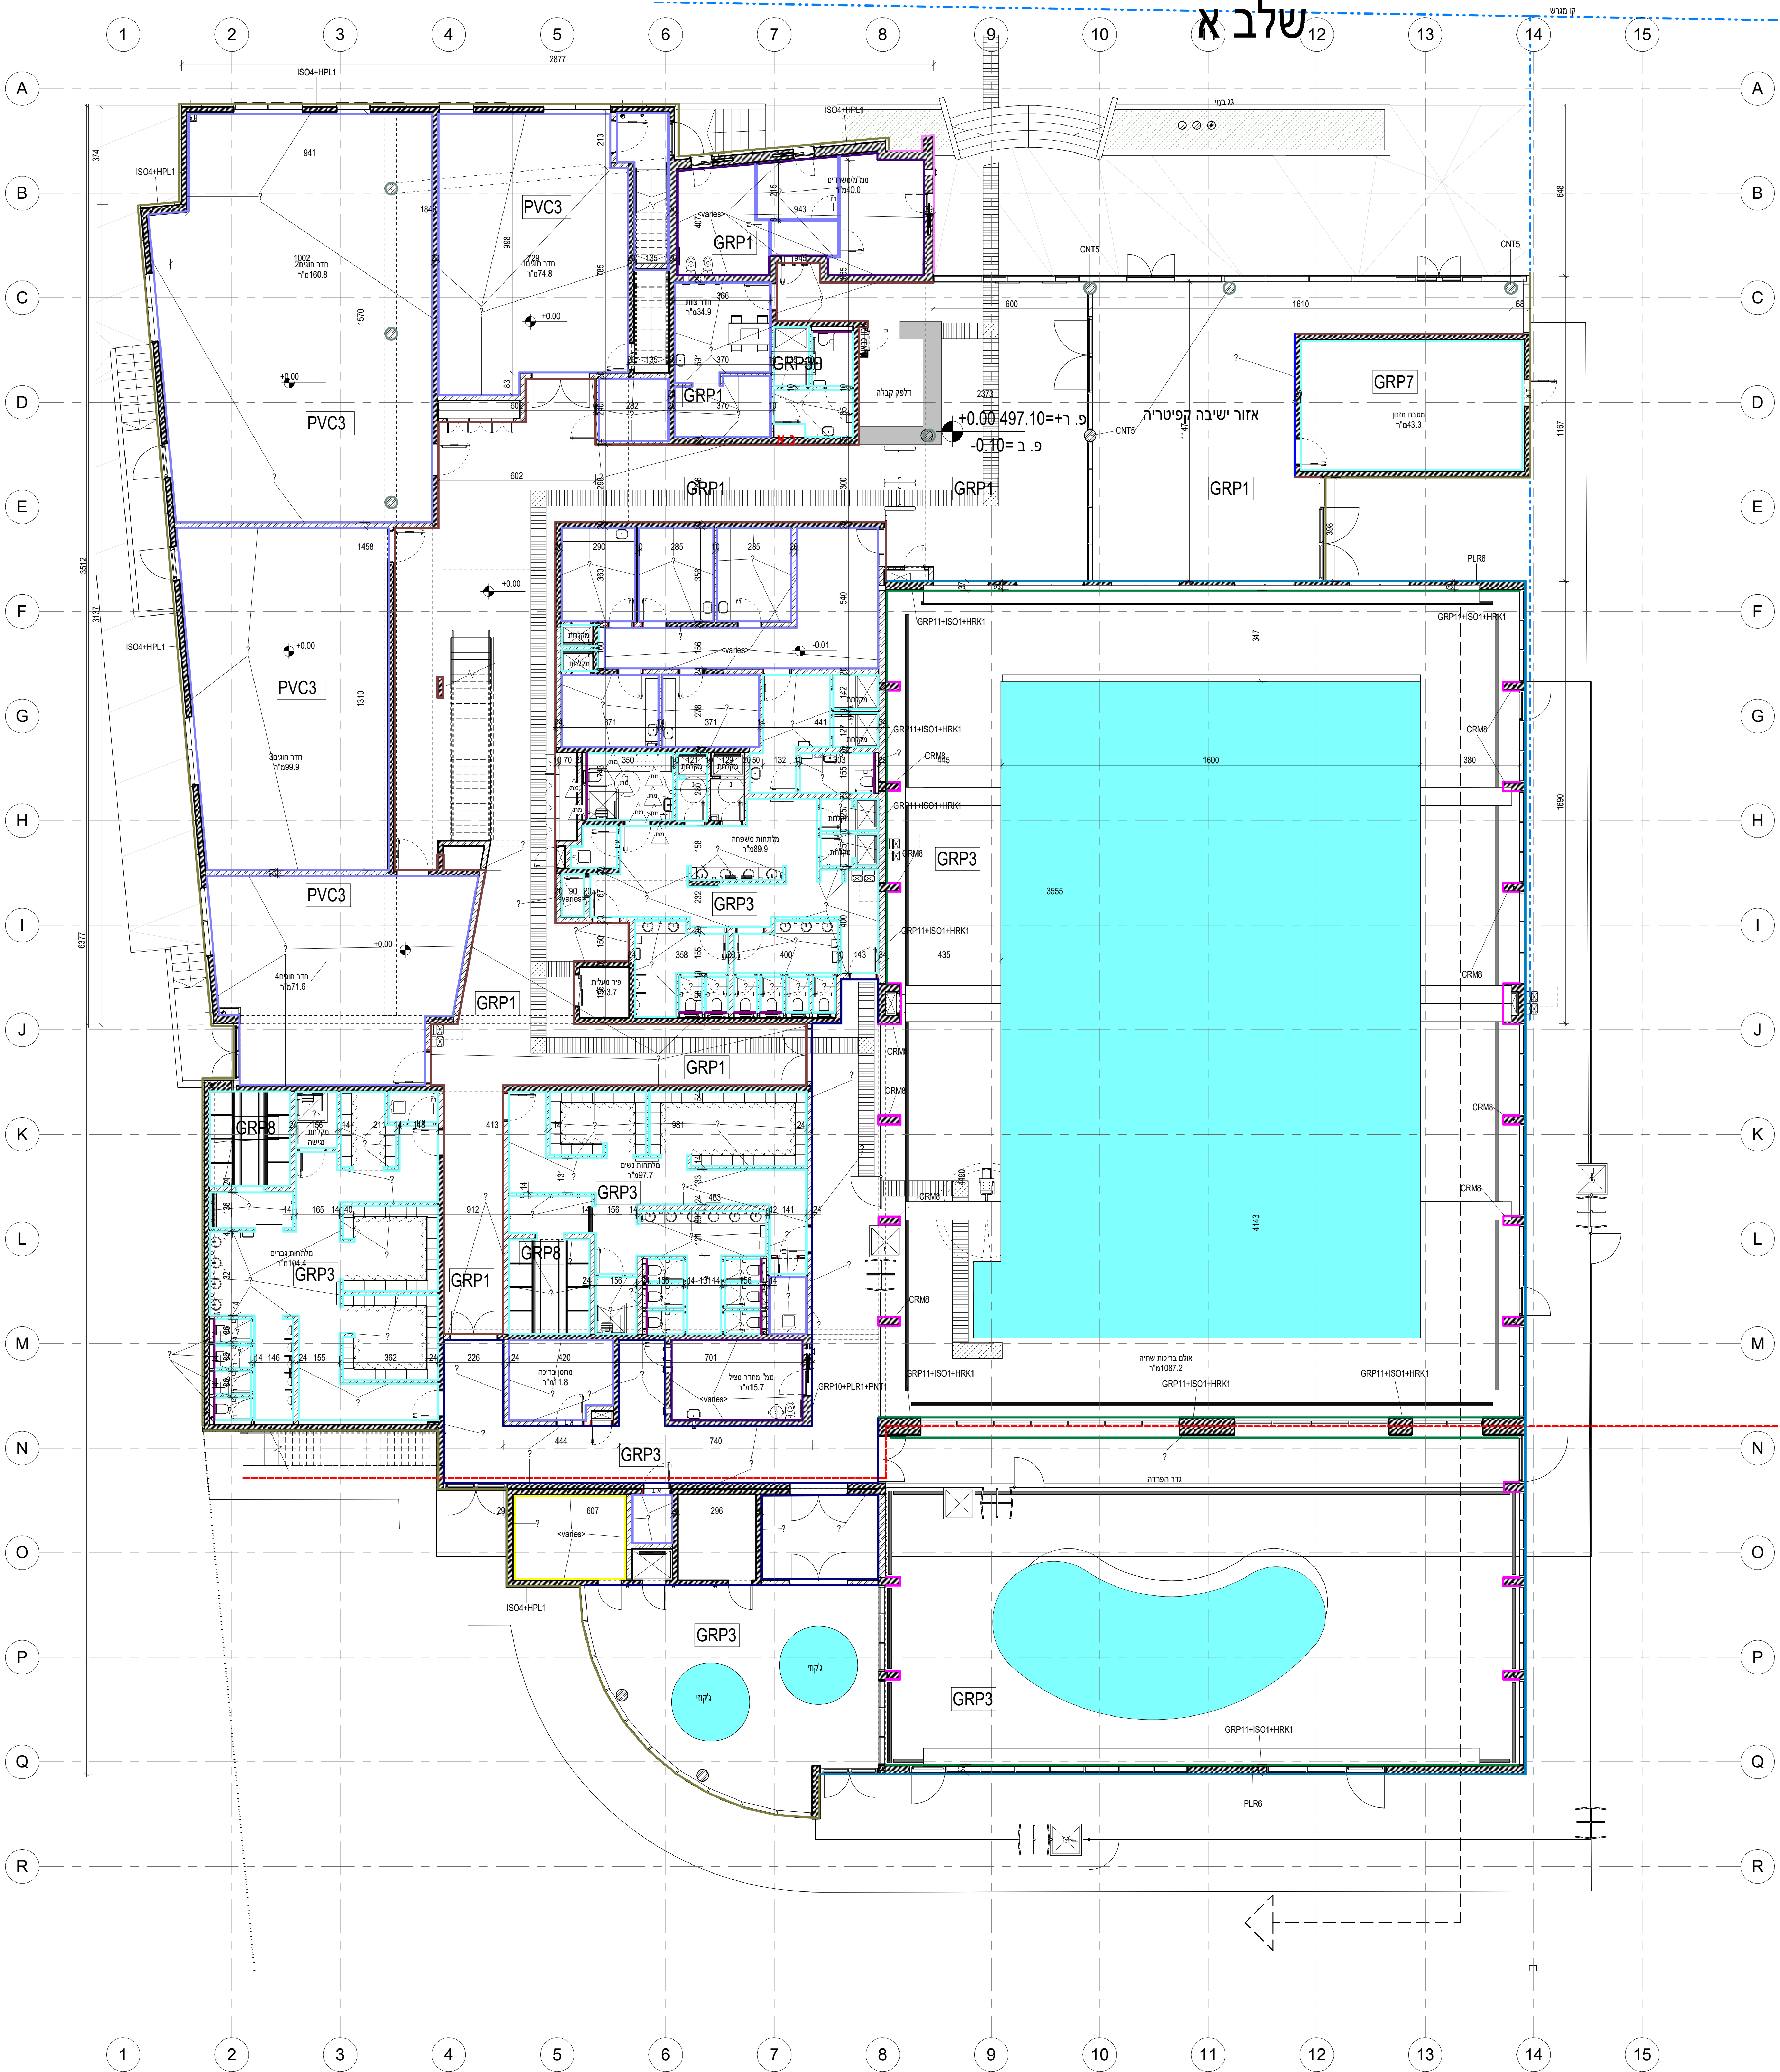

גמרים FP\_W\_00  
1 : 100