


על המבצע לבקש את המידות ולהודיע למוחנן על כל טעות.
סיווג: סמלית א א התאמה במידות המספר בעבודתו.
המוחנן והנדסאי המבצע של המבצע זו ושל המבצע.
הנדסאי המבצע.
אין לעשות כל שימוש במבצע זו בדיוקנות המבצע.
ללא אישור מראש ובכתב של המוחנן.

תאריך	מס	תיאור
11.11.24	A	פתחת גליון
21.01.25	00	עדכון למכרז
10.04.25	B00	עדכון למכרז

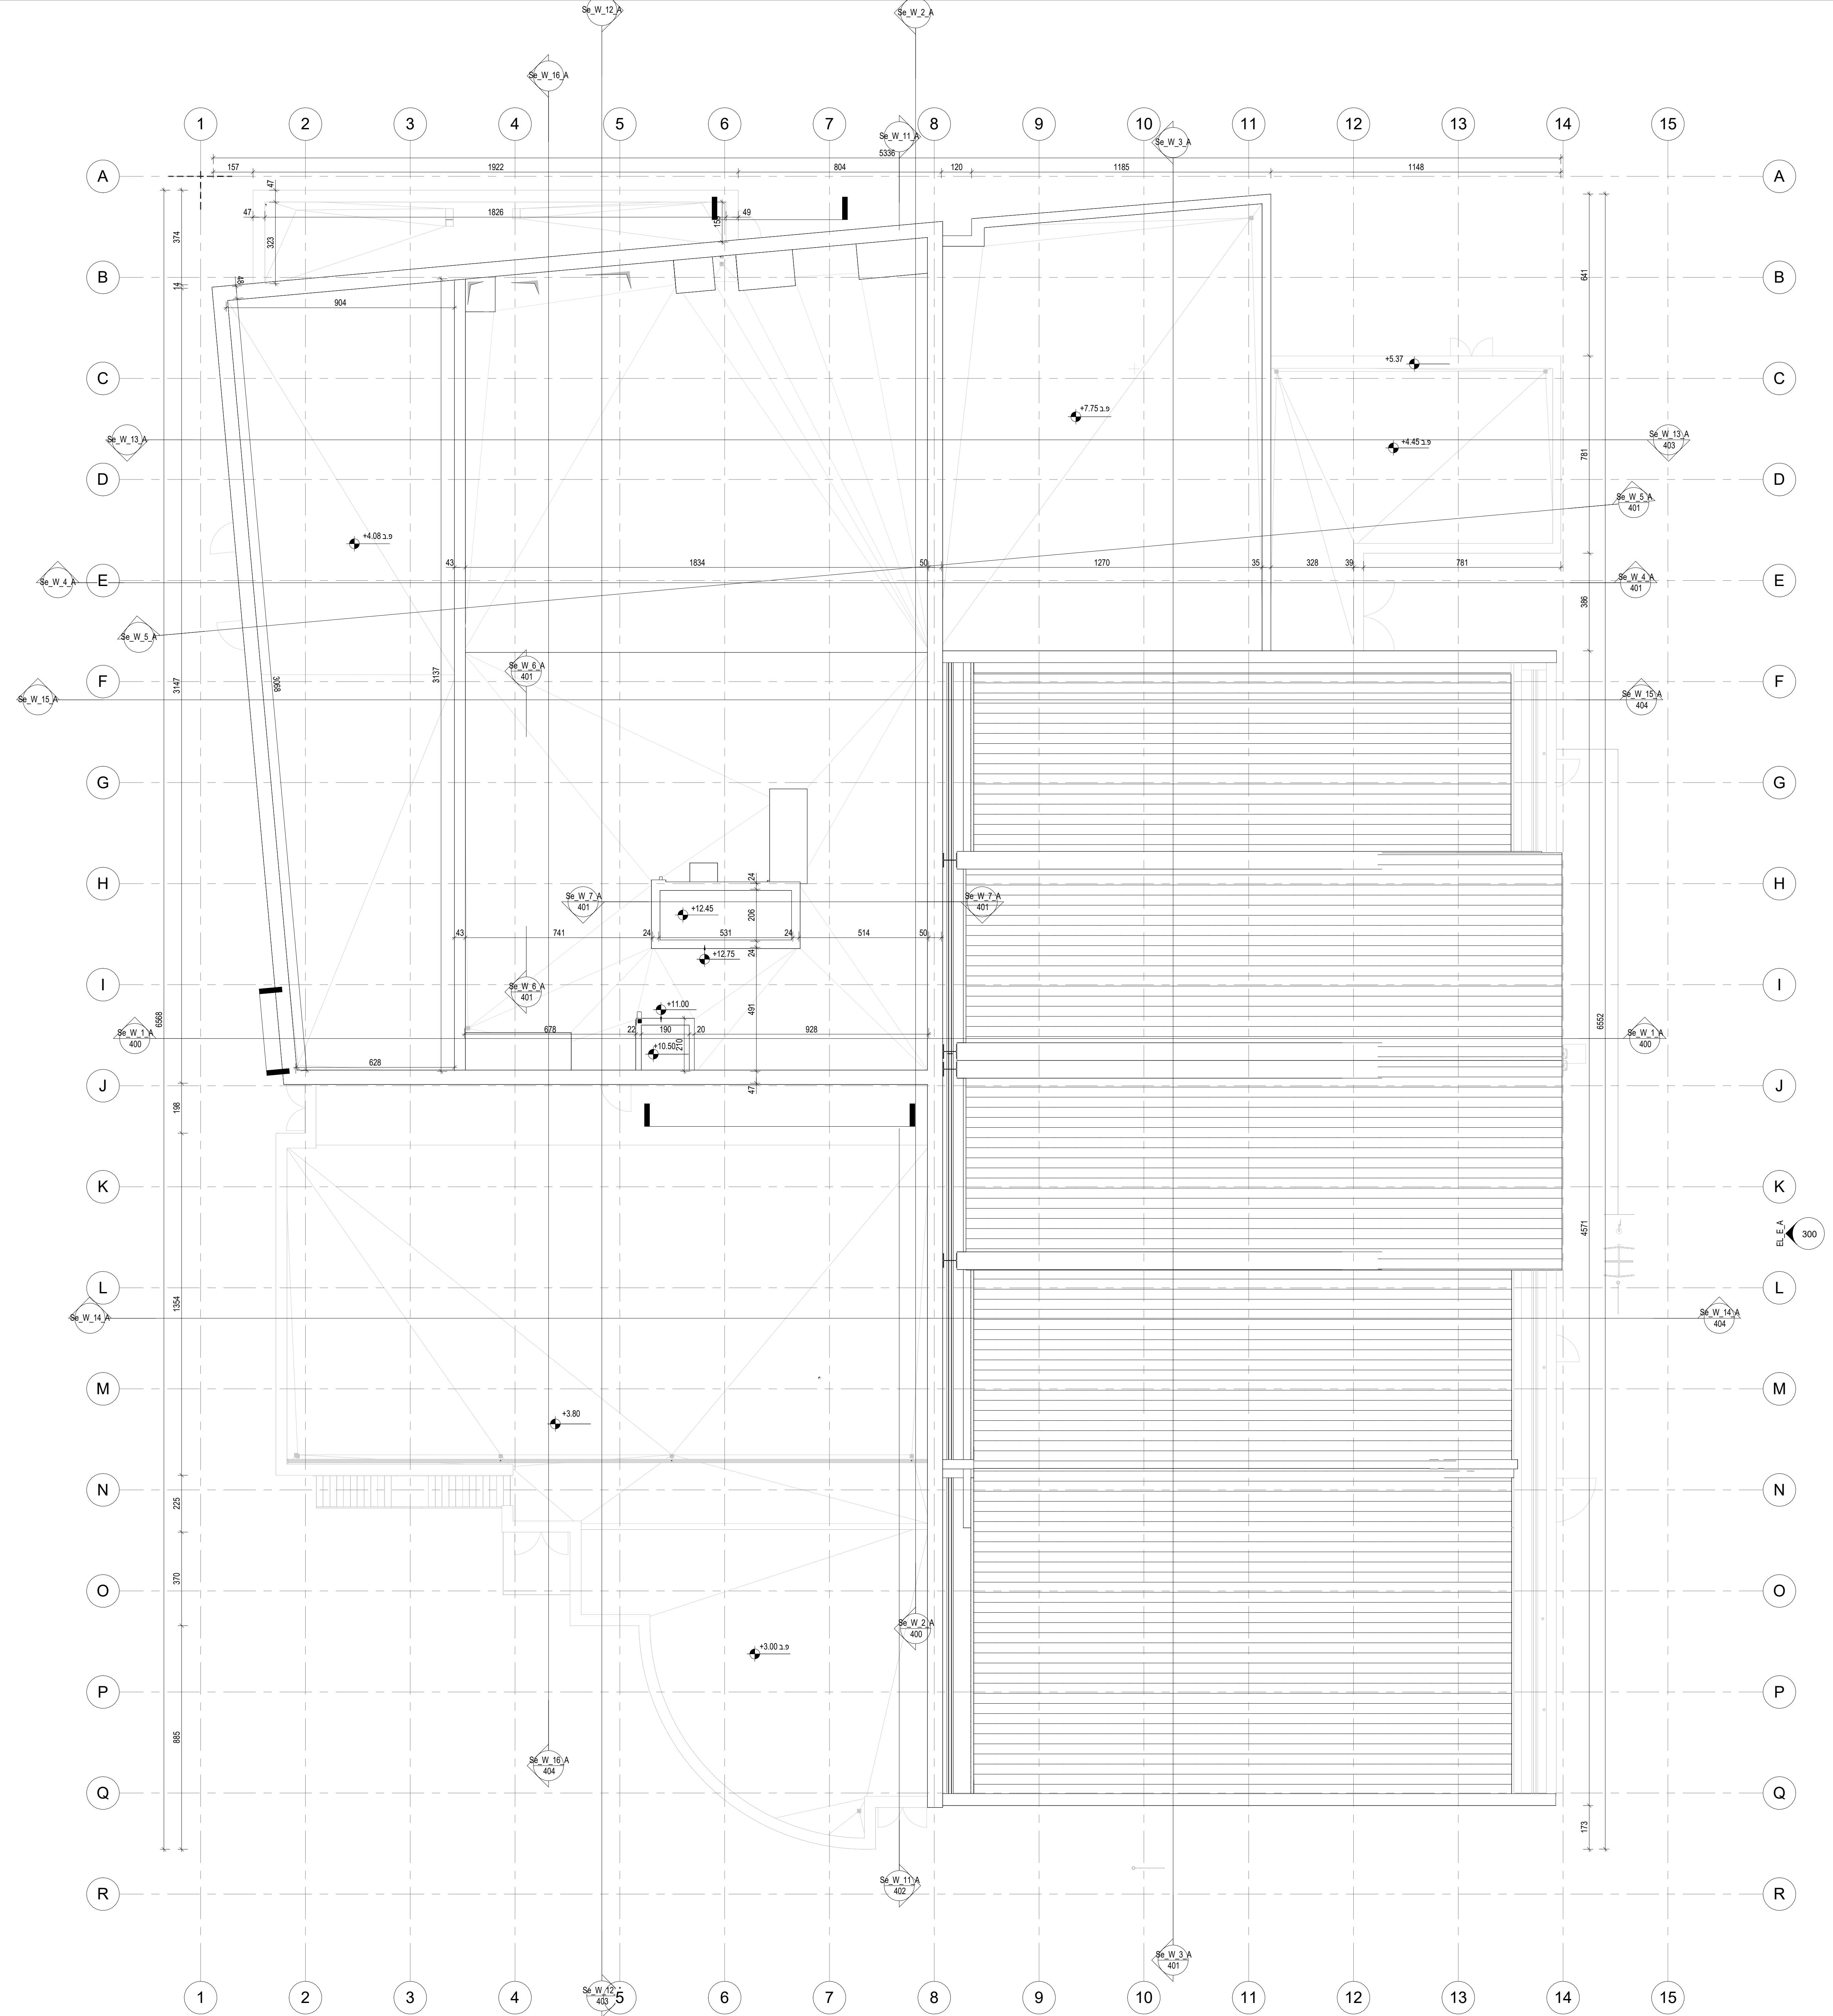

1 FP_W_03.5_100_A
1 : 100

שם הפרויקט: **ירוחם -מרכז ספורט ונופש**

שם המסמך: **החברה הכלכלית לפיתוח ירוחם**

מספר הגליון: **14**

מספר הפרויקט: **365**

שם המליון: **תוכנית קומת גג3.5**

קנה מידה: **1 : 100**

תאריך הפקת: **08/04/2025 19:17:38**

לעיון: ☐

למכרז: ☒

לביצוע: ☐

קוד מחשב: **B00**
10.04.25

גלפז אדריכלים והנדסה
התדירות20כפר וטר
טל: 098996371