



על המבצע לבקר את המידות ולהודיע למוחנק עד כל טעות.
סטיו, סוכיה או א האמורה בסרט המשיך בעבודתו.
המוחנק ורעו הבעלים הבלוער של המכנית זו ושל זמנית
היוצרים בה.
אין לעשות כל שימוש במכנית זו: בדעויות המלחמים בה,
ללא אישור מראש ובכתב של המוחנק.


תאריך	מס	תיאור
07.11.24	A	פתחת גליון
21.01.25	00	עדכון למכרז
10.04.25	B00	עדכון למכרז

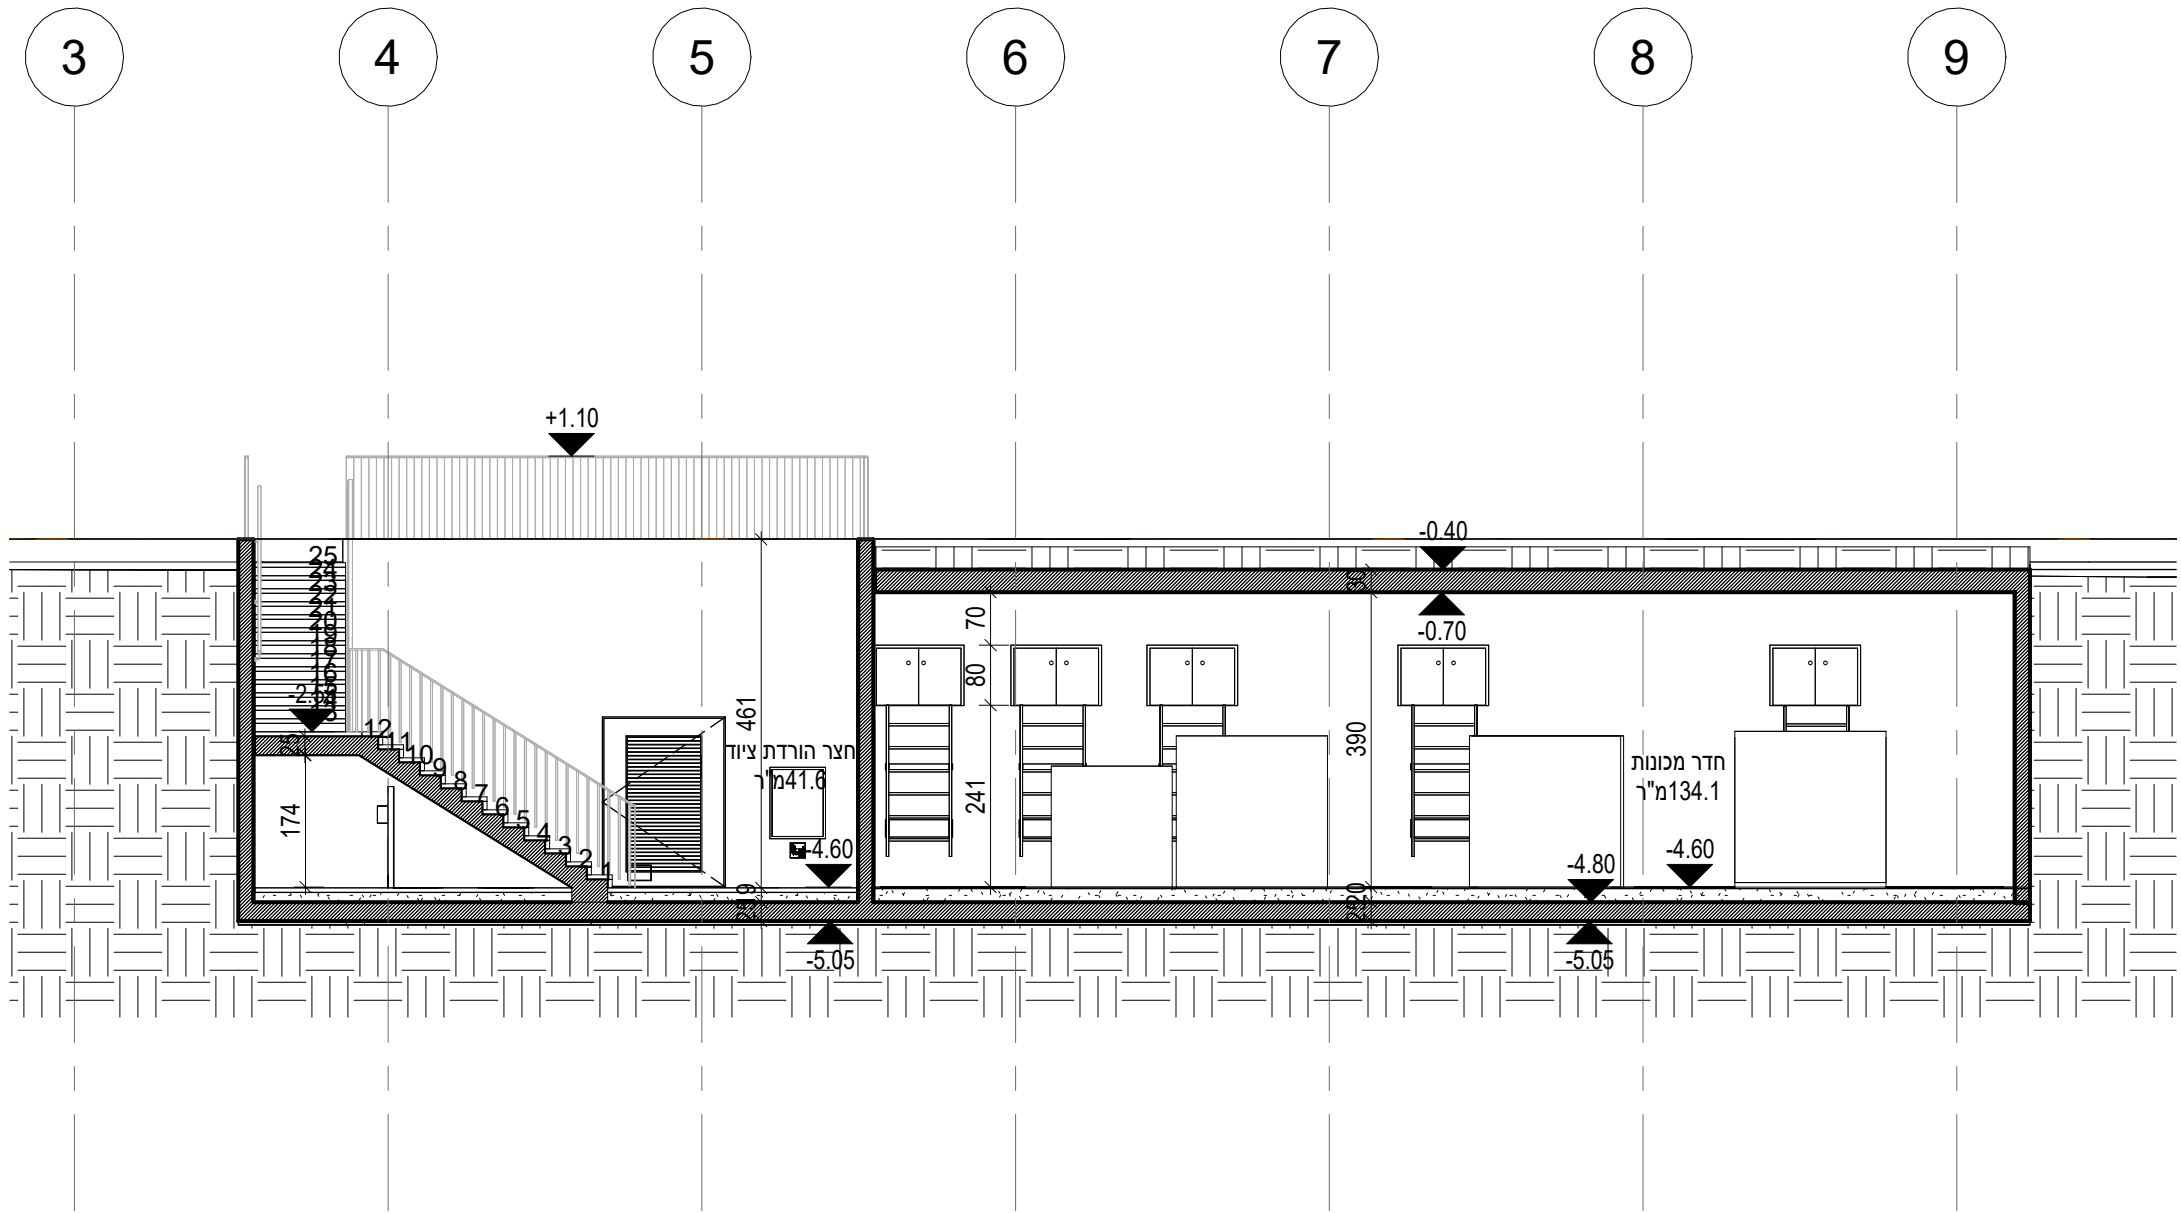


חדר מכונות Se_W_8_A
1 : 100

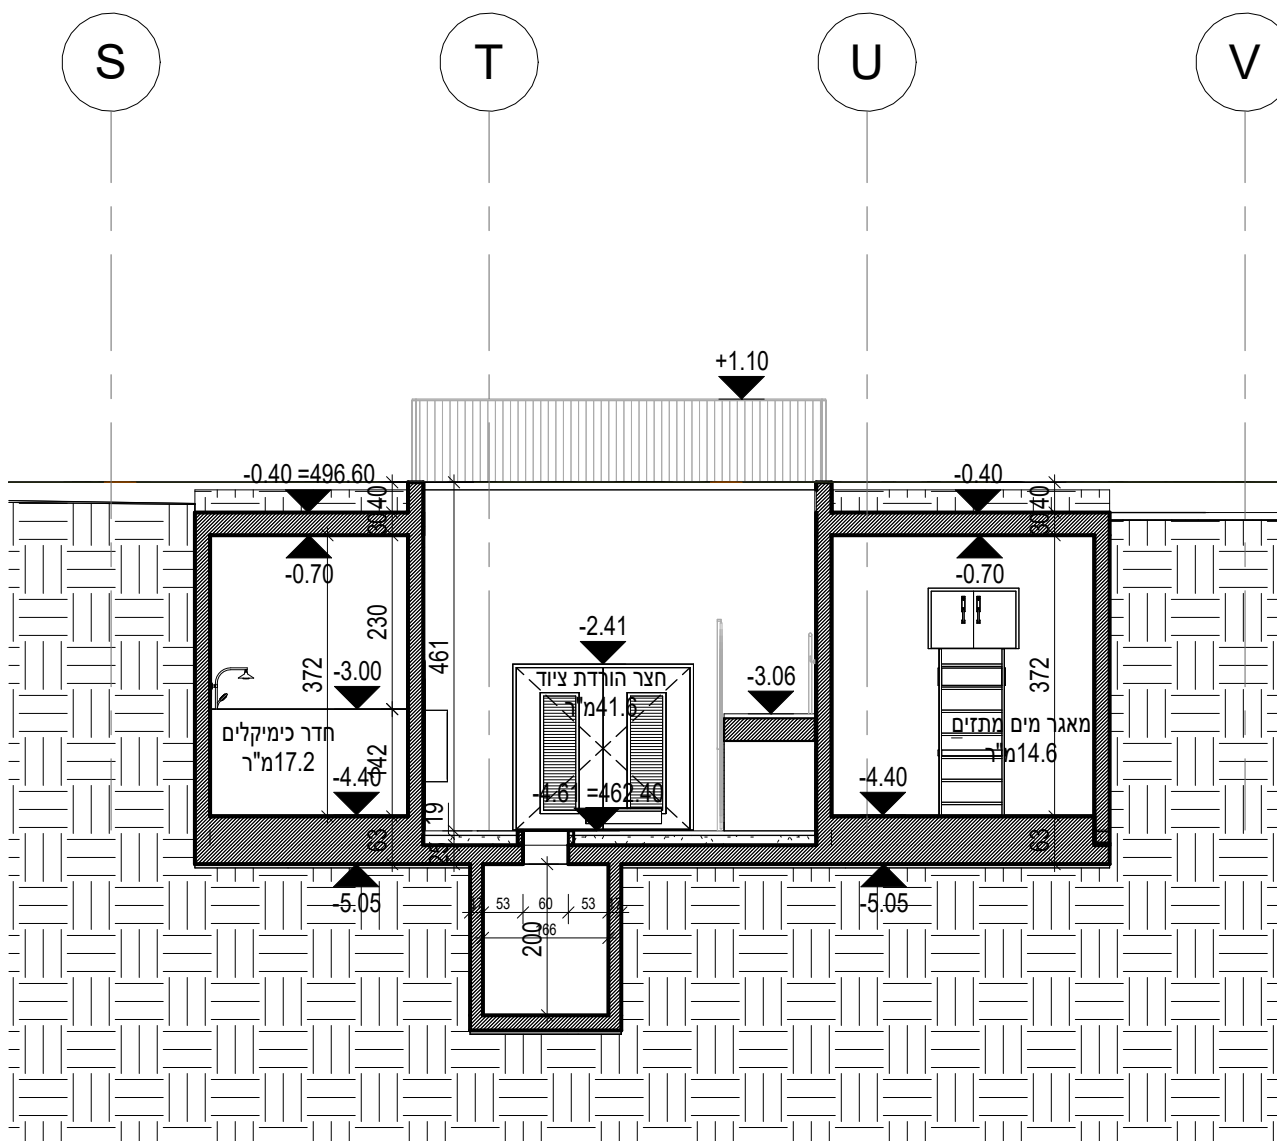

חדר מכונות Se_W_9_A
1 : 100

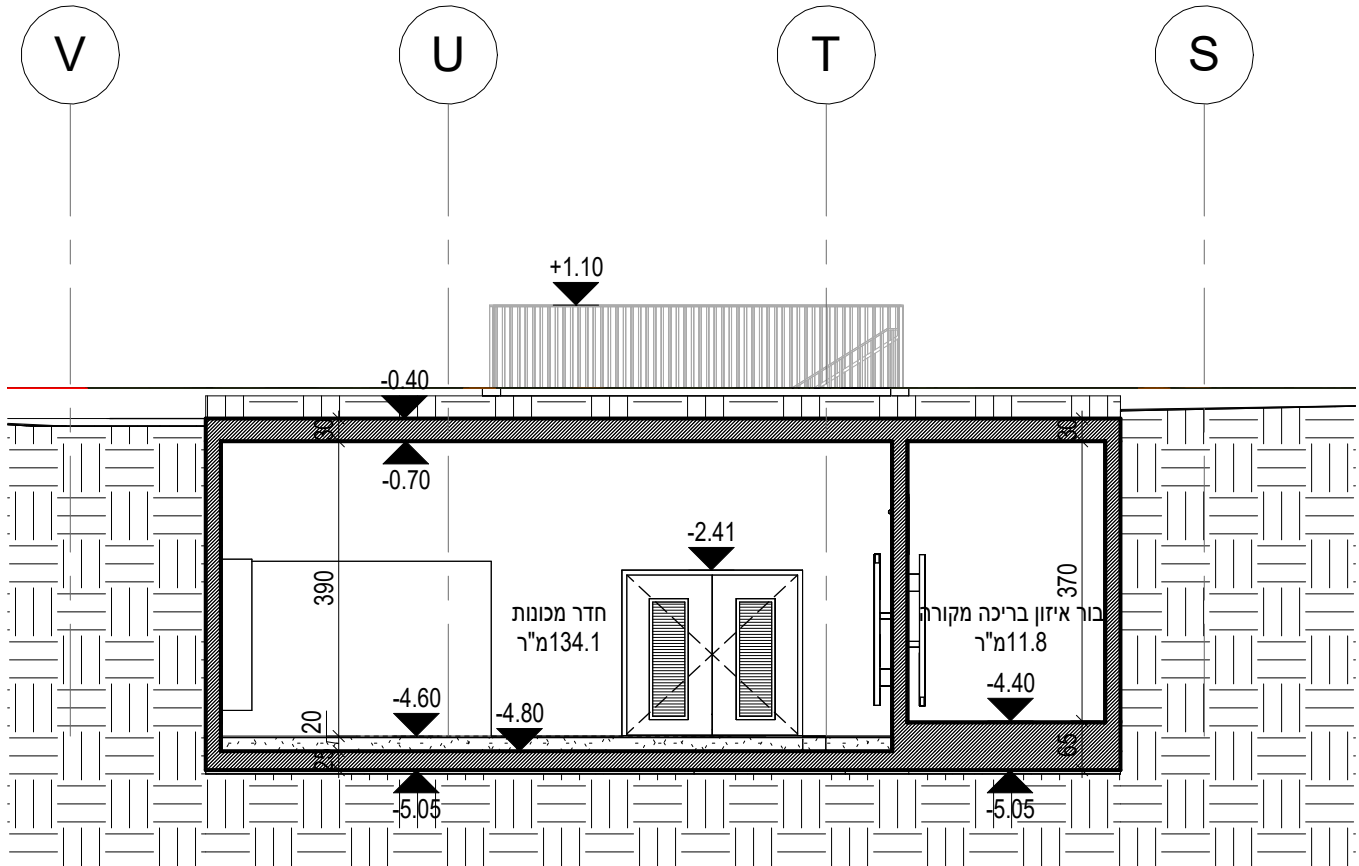

חדר מכונות Se_W_10_A
1 : 100

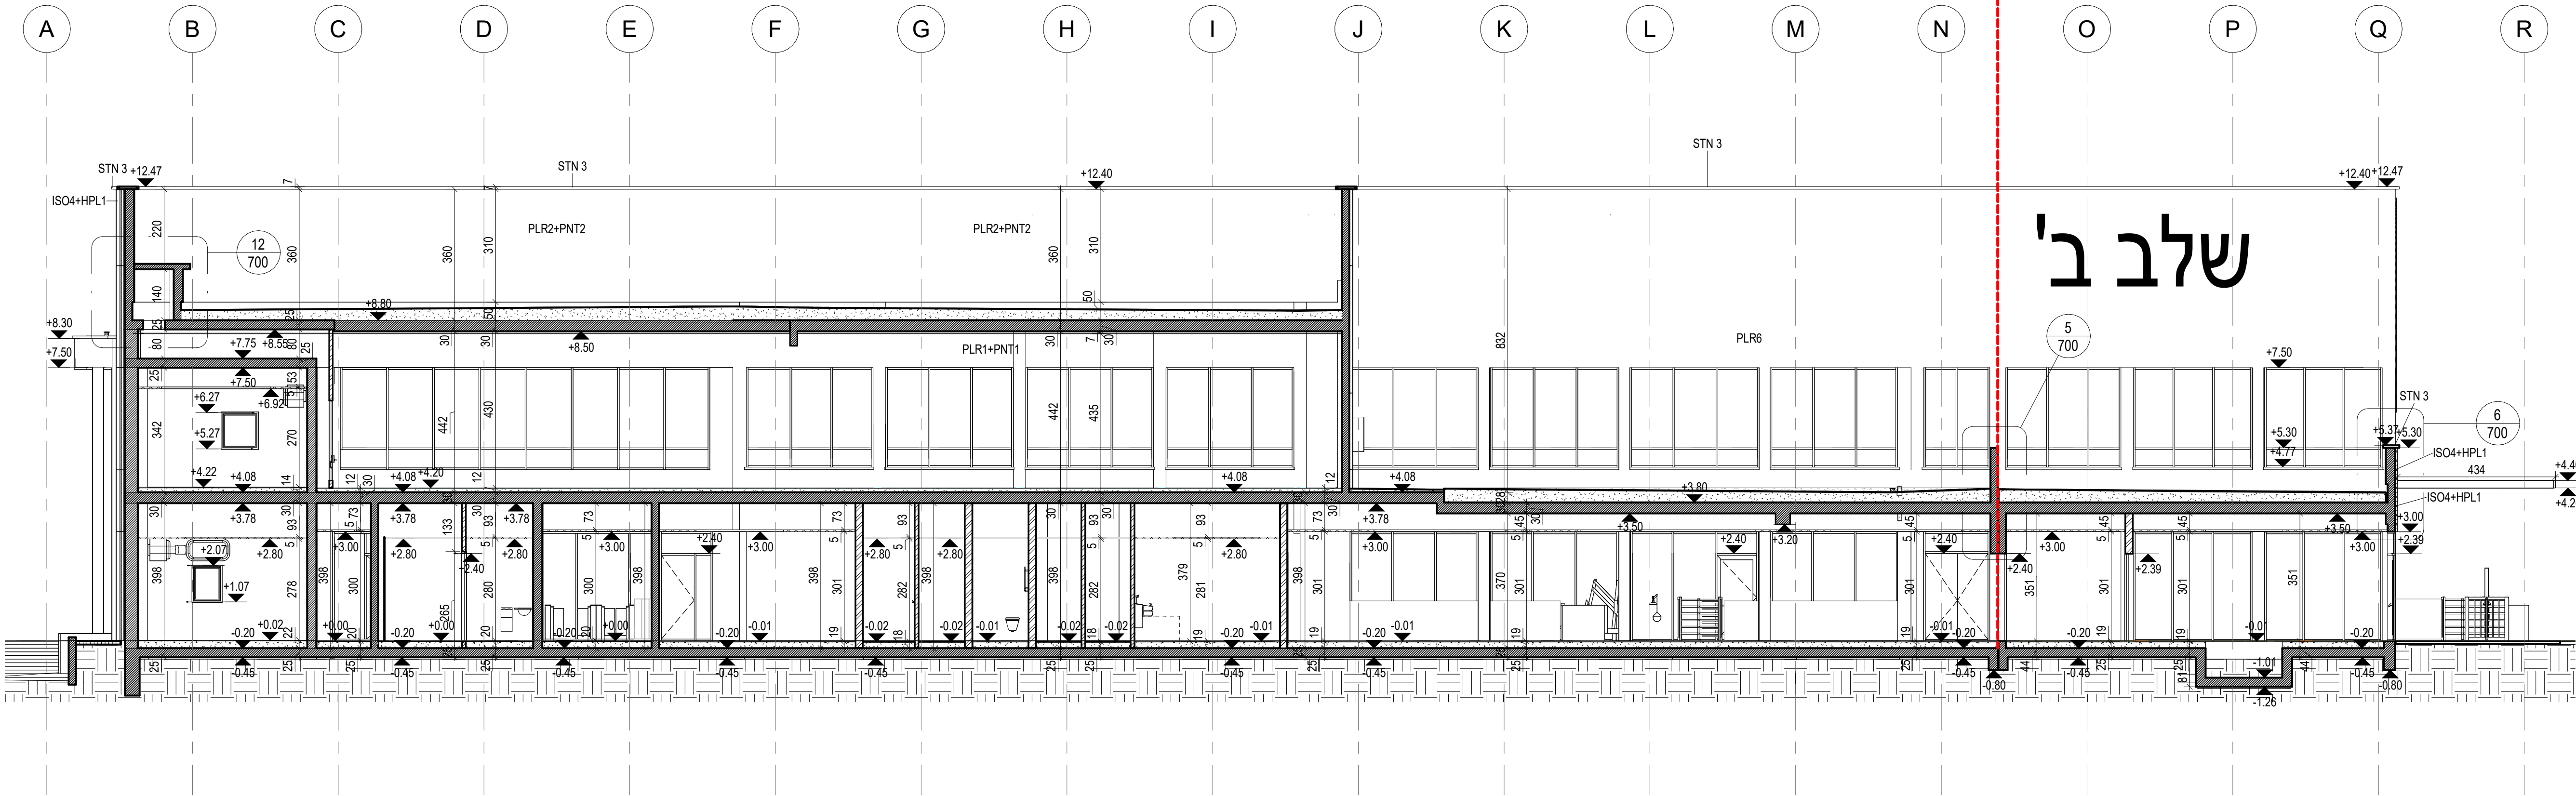

Se_W_11_A
1 : 100

שם הפרויקט:		ירוחם -מרכז ספורט ונופש	
שם המסמך:		החברה הכלכלית לפיתוח ירוחם	
מספר הפרויקט	מספר הגליון	365	402
שם המלן:		8-11חתיכים	
תאריך הפקת:	קנה מידה:	08/04/2025 19:16:02	1 : 100
לעיון	למכרז	לביצוע	<div><div></div><div>B00</div><div>10.04.25</div></div>
קוד מחשב:			
גלפז אדריכלים והנדסה			
הדורים20כפר וטר			
טל': 098996371 098996371 Mail			
גודל גליון:		119 X 84	