


על המבצע לבקר את המידות ולהודיע למוחזק על כל טעות.
סטיו, סמירה או א האמורה בטרם המשיך בעבודתו.
המוחזק ורש הבעלים הבלעדי של המבנה זו ושל יחידות
היחידים בה.
אין לעשות כל שימוש במבנה זה בדרישות המלמדים בה,
ללא אישור מראש ובכתב של המוחזק.

תאריך	מס	תיאור
02.12.24	A	פתיחת גליון
21.01.25	00	עדכון למכרז
10.04.25	B00	עדכון למכרז

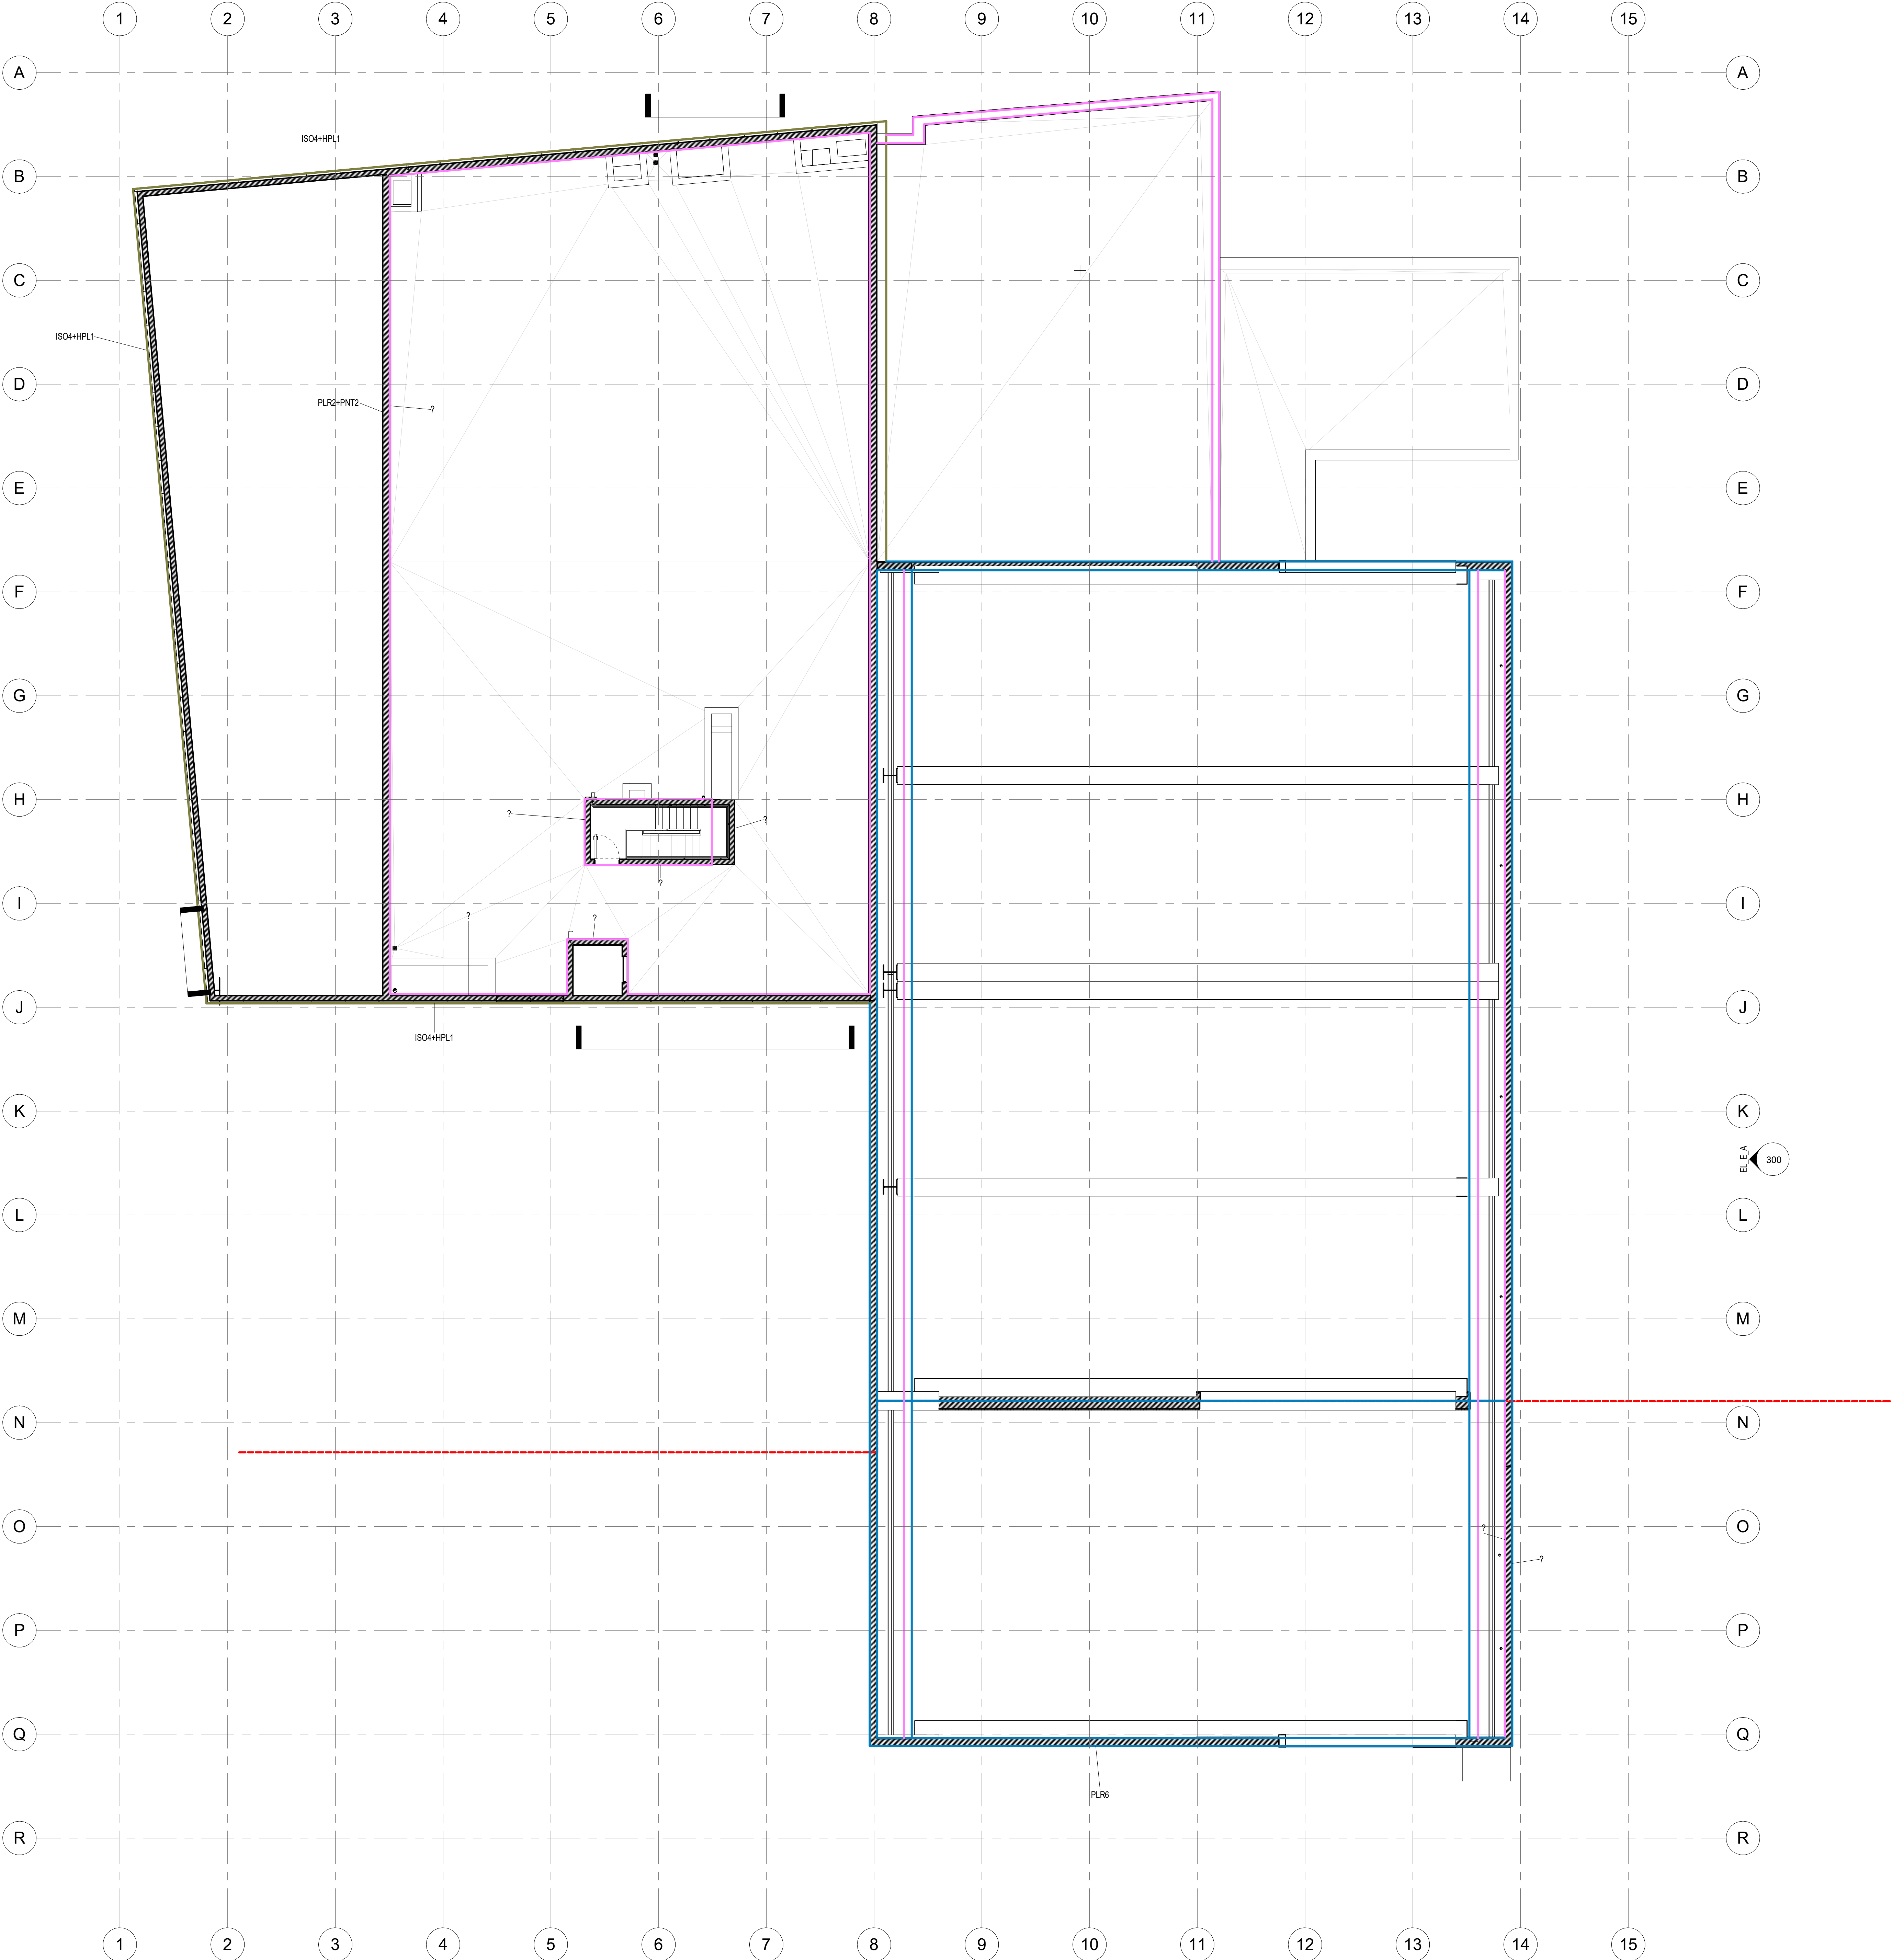

CNT5	---
CRM3	---
CRM5	---
CRM6	---
CRM8	---
GRP10+PLR1+PNT1	---
GRP12	---
GRP11+ISO1+HRK1	---
PLR1+PNT1	---
PLR1+PNT3	---
PLR2+PNT2	---
PLR4+PNT1	---
PLR6	---
SPM1+PLR1+PNT1	---
ISO4+HPL1	---

שם הפרויקט: **ירוחם -מרכז ספורט ונופש**

שם המוסד: **החברה הכלכלית לפיתוח ירוחם**

מספר הגליון: **803**

מספר הפרויקט: **365**

שם המל"ן: **תוכנית גמרים קומת גג**

קנה מידה: **1:100**

תאריך הפקת: **08/04/2025 19:17:01**

לעיון ☐

למכרז ☒

לביצוע ☐

קוד מחשב: **B00**

10.04.25

גלפז אדריכלים והנדסה

החדרים20כפר וטר

טל': 098996371