
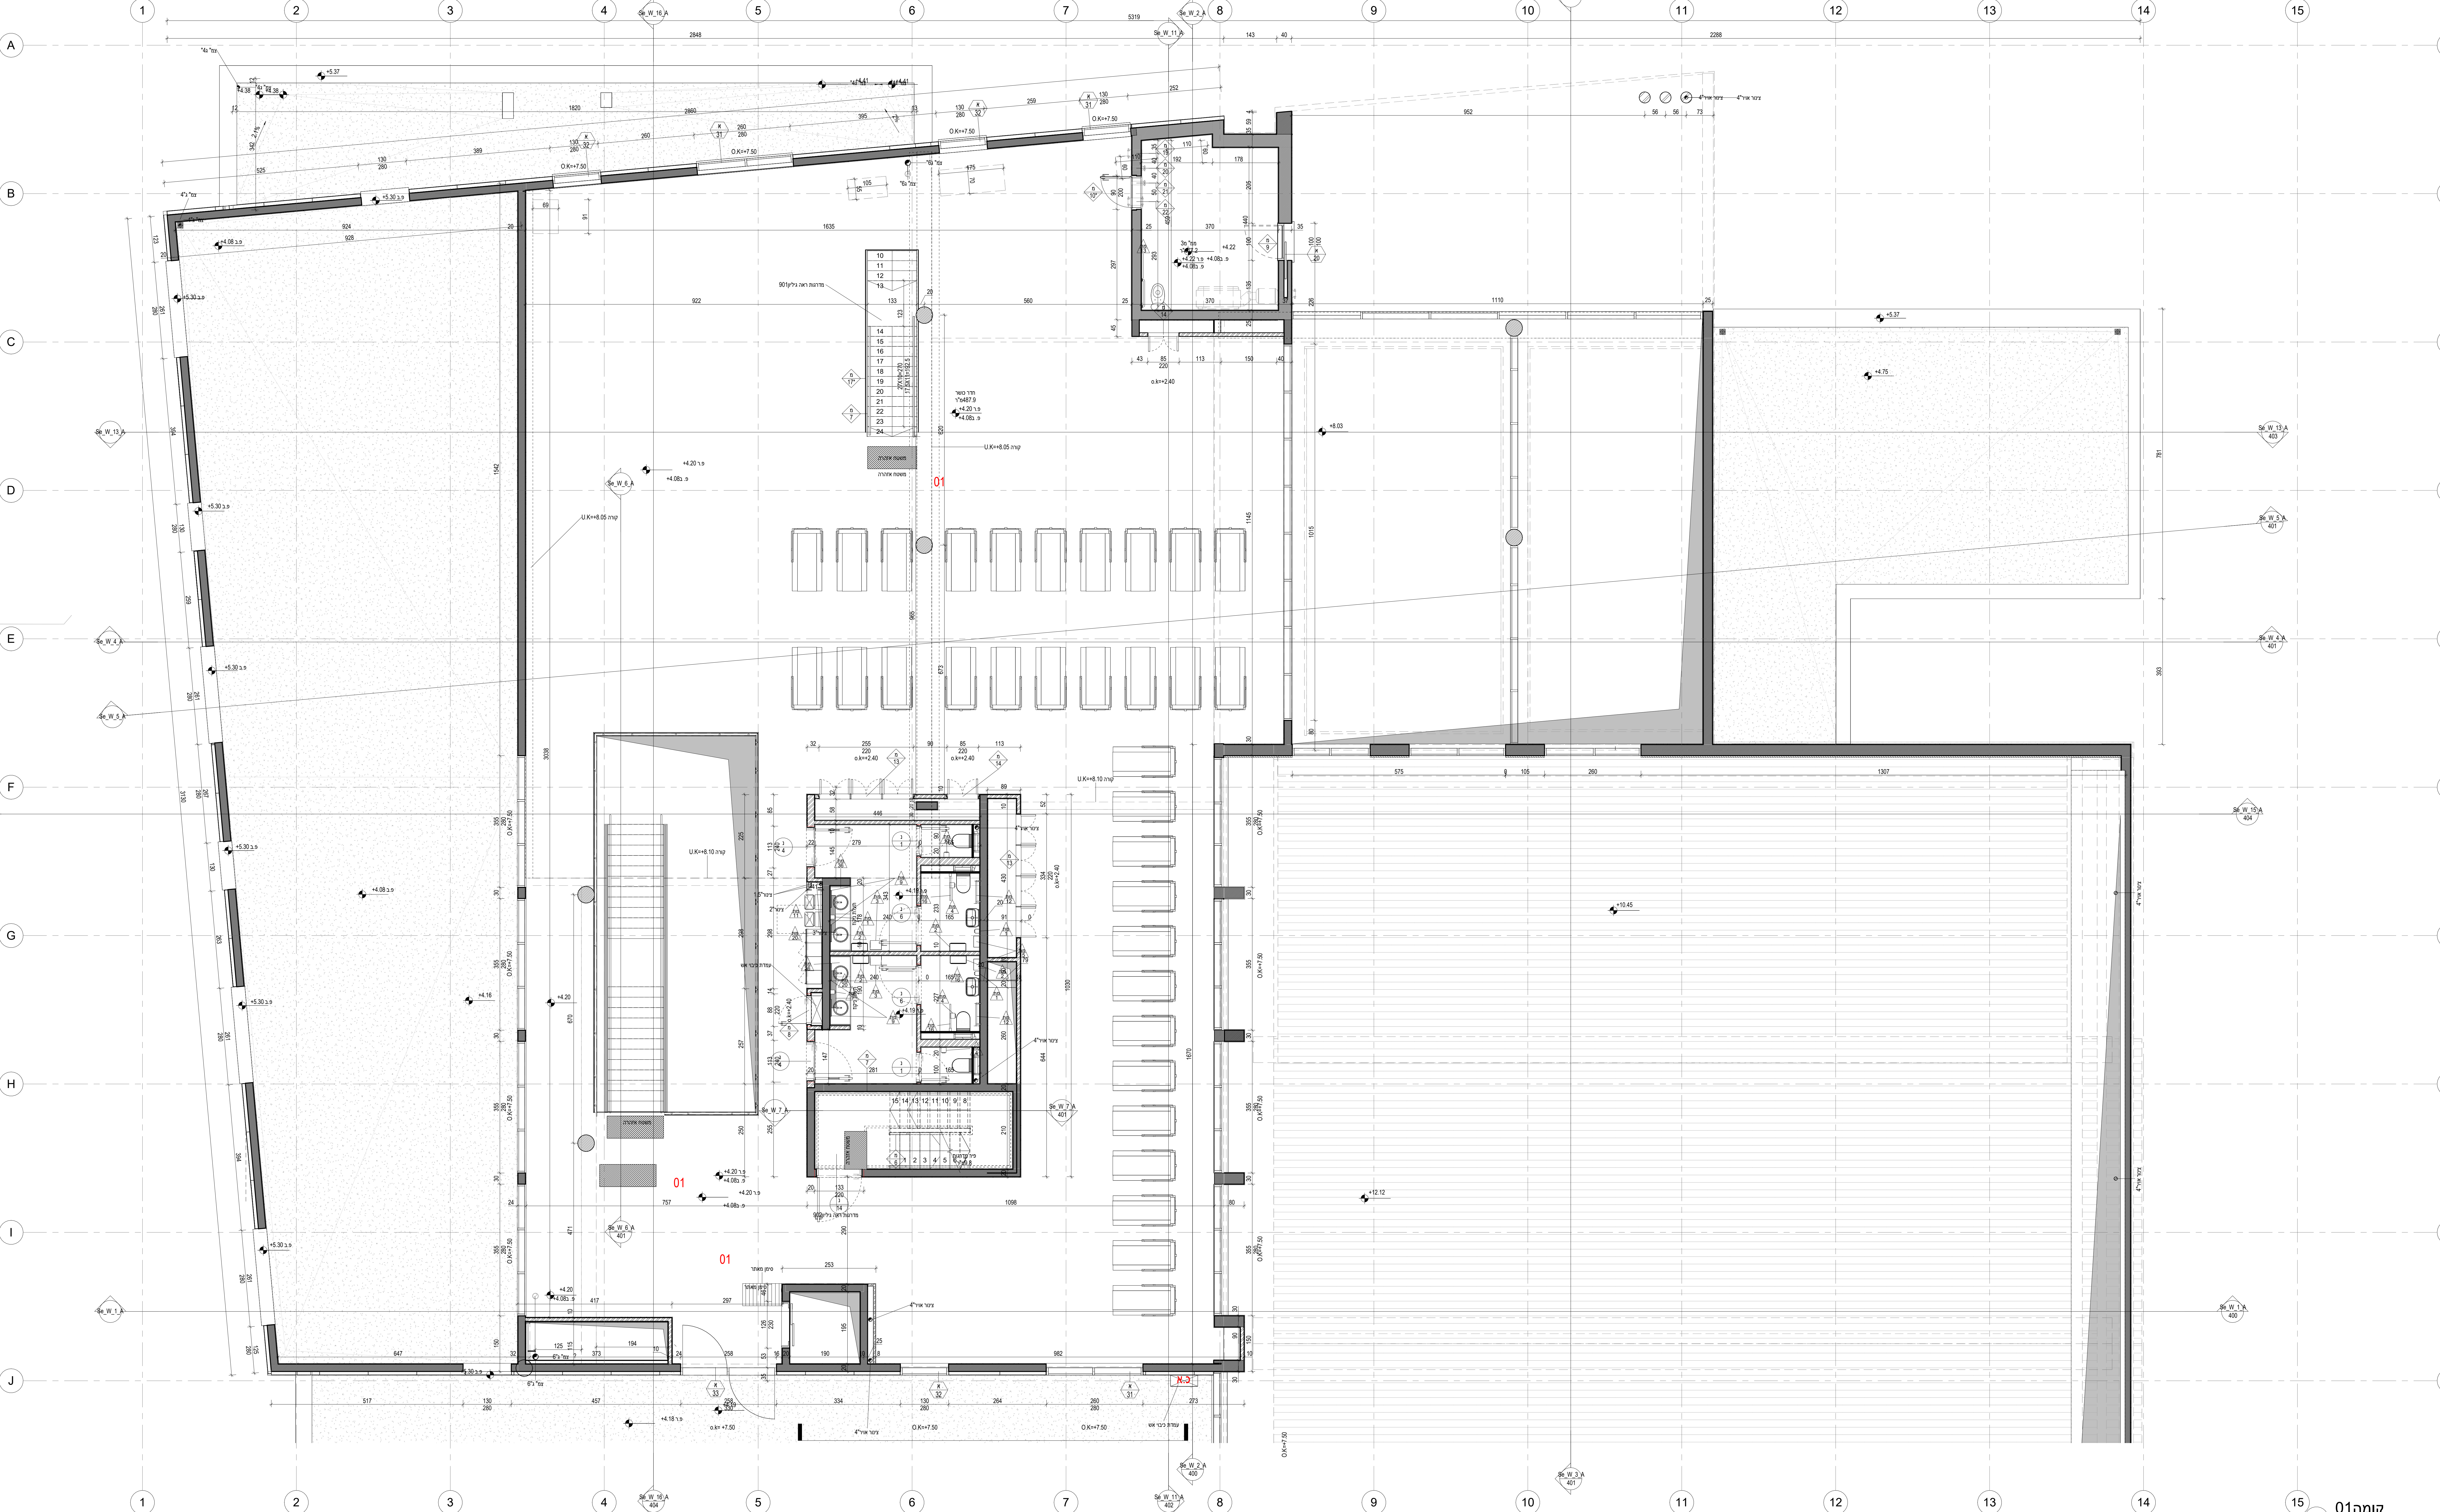


על המבצע לבדוק את היחסות להוריקן ולהתבונן על כל טעות, סכנה, פגיעה או אי התאמה נטוים המפער בגובהו, והתבונן נטוים המפער להוריקן, לא התבונן על כל טעות, היחסות בה, או לעשות כל שימוש במתכנת זו, וכי תענוות המבצע בה, על אשור המפער נטוים, לא המבצע

תאריך	מס	תיאור
10.11.24	A	פחות גליון
21.01.25	00	עדות למכרז
25.02.25	01	עדות למכרז
10.04.25	B00	עדות למכרז

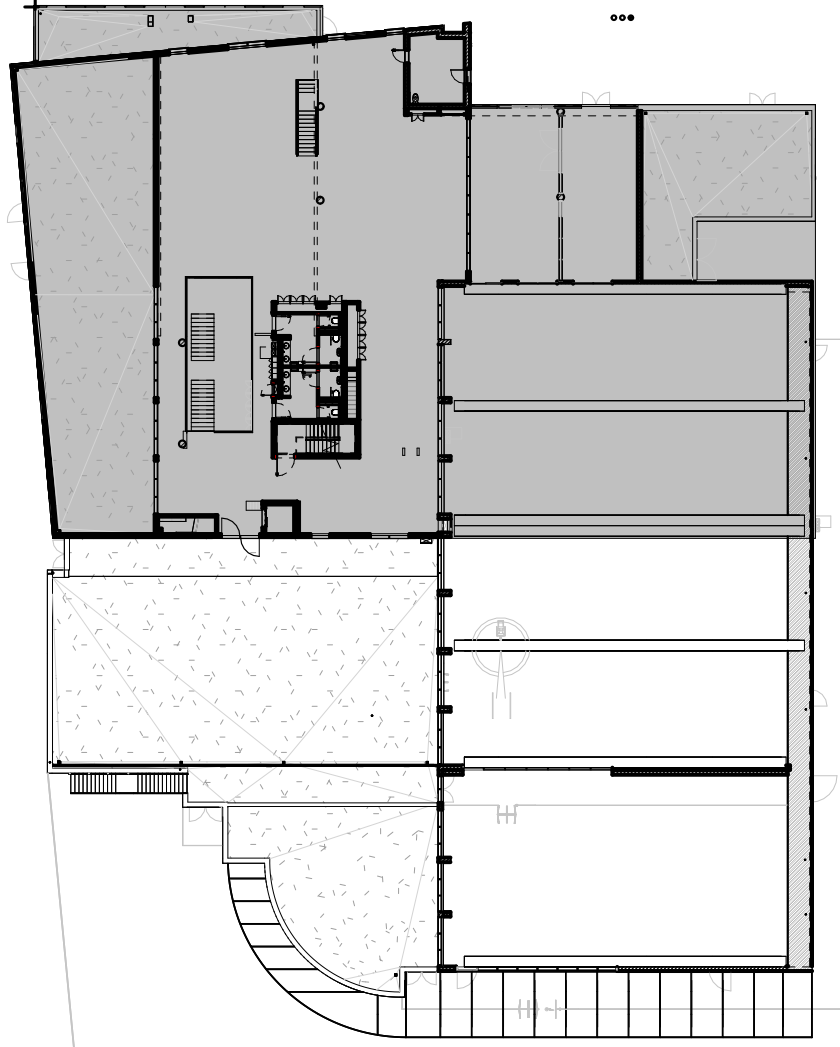

שם הפרויקט:

ירחם -מרכז ספורט ונופש

שם המזכיר:

החברה הכלכלית לפיתוח ירחם

מספר הפרויקט:

365

שם הגליון:

103

שם הגליון:

01 תוכנית מפלס A

תאריך הפקיה:

08/04/2025 19:14:58

As indicated

לעין

למכרז

לביצוע

קוד מחשב:

B00

10.04.25

גלפז אדריכלים והנדסה

החריטס20פר נטר

טל: 098996371