


על המבצע לבקור את המידות ולהודיע למתכנן על כל טעות.
סטיו, סמירה א א האמורה בטרם המשיך בעבודתו.
המתכנן ורש בעלים הבלעדי של המבנה זו ושל זכויות
היזמים בה.
אין לעשות כל שימוש במבנה זה בדרישות הנלוות בה,
ללא אישור מראש ובכתב של המתכנן

תאריך	מס	תיאור
08.12.24	A	פתחת גליון
21.01.25	00	עדכון למכרז
25.02.25	01	עדכון למכרז
10.04.25	B00	עדכון למכרז

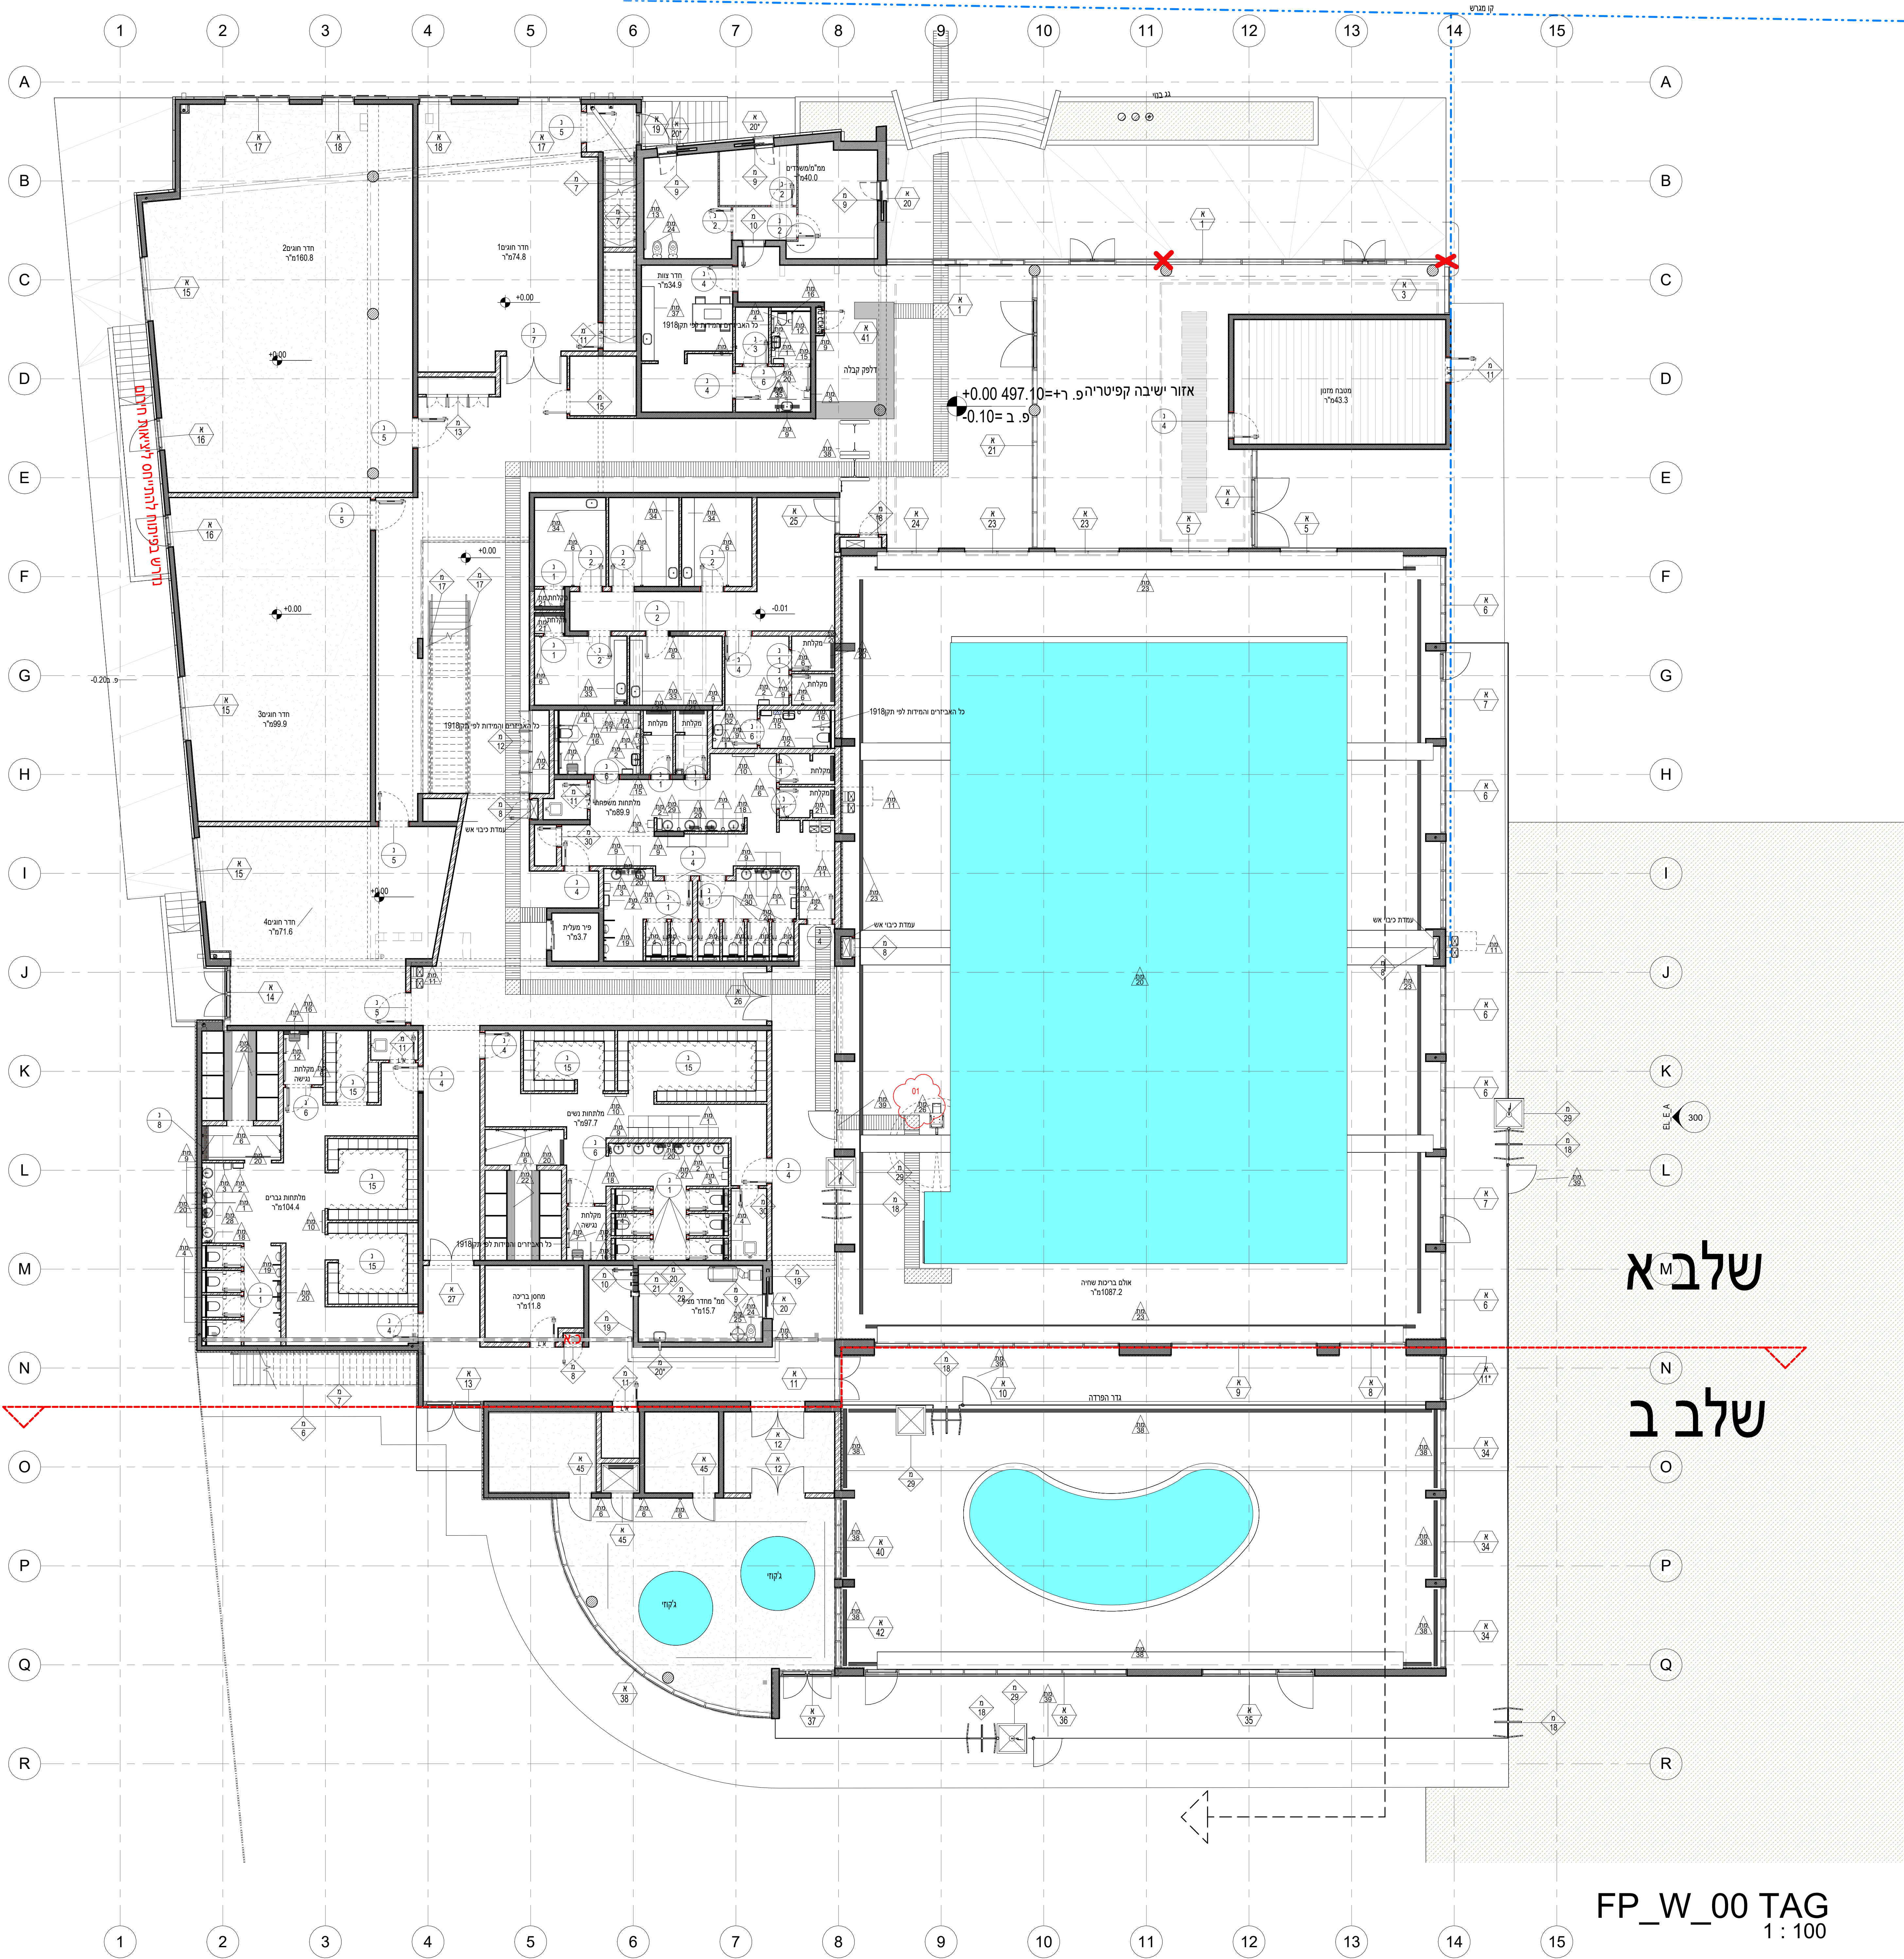

שם הפרויקט: **ירוחם -מרכז ספורט ונופש**

שם המסמך: **החברה הכלכלית לפיתוח ירוחם**

מספר הגליון: **811**

מספר הפרויקט: **365**

שם העליון: **תוכנית תגים קומת כניסה**

קנה מידה: **1 : 100**

תאריך הפקדה: **08/04/2025 19:17:12**

לעיון ☐ לעכור ☒ לביצוע ☐

קוד מחשב: **B00**

10.04.25

גלפז אדריכלים והנדסה

החברים20כפר ונטר

טל': 098996371