



על המבצע לבקר את המידות ולהודיע למתכנן על כל טעות.
סטיו, סקירה או א התאמה בטרם המשיך בעבודתו.
המתכנן ורש בעלים הבלעדי של המבנה זו ושל רשות
הרוצים בה.
אין לעשות כל שימוש במבנה זה בדרישות הנלוות בה,
ללא אישור מראש ובכתב של המתכנן.


תאריך	מס	תיאור
07.11.24	A	פתחת גליון
21.01.25	00	עדכון למכרז
10.04.25	B00	עדכון למכרז

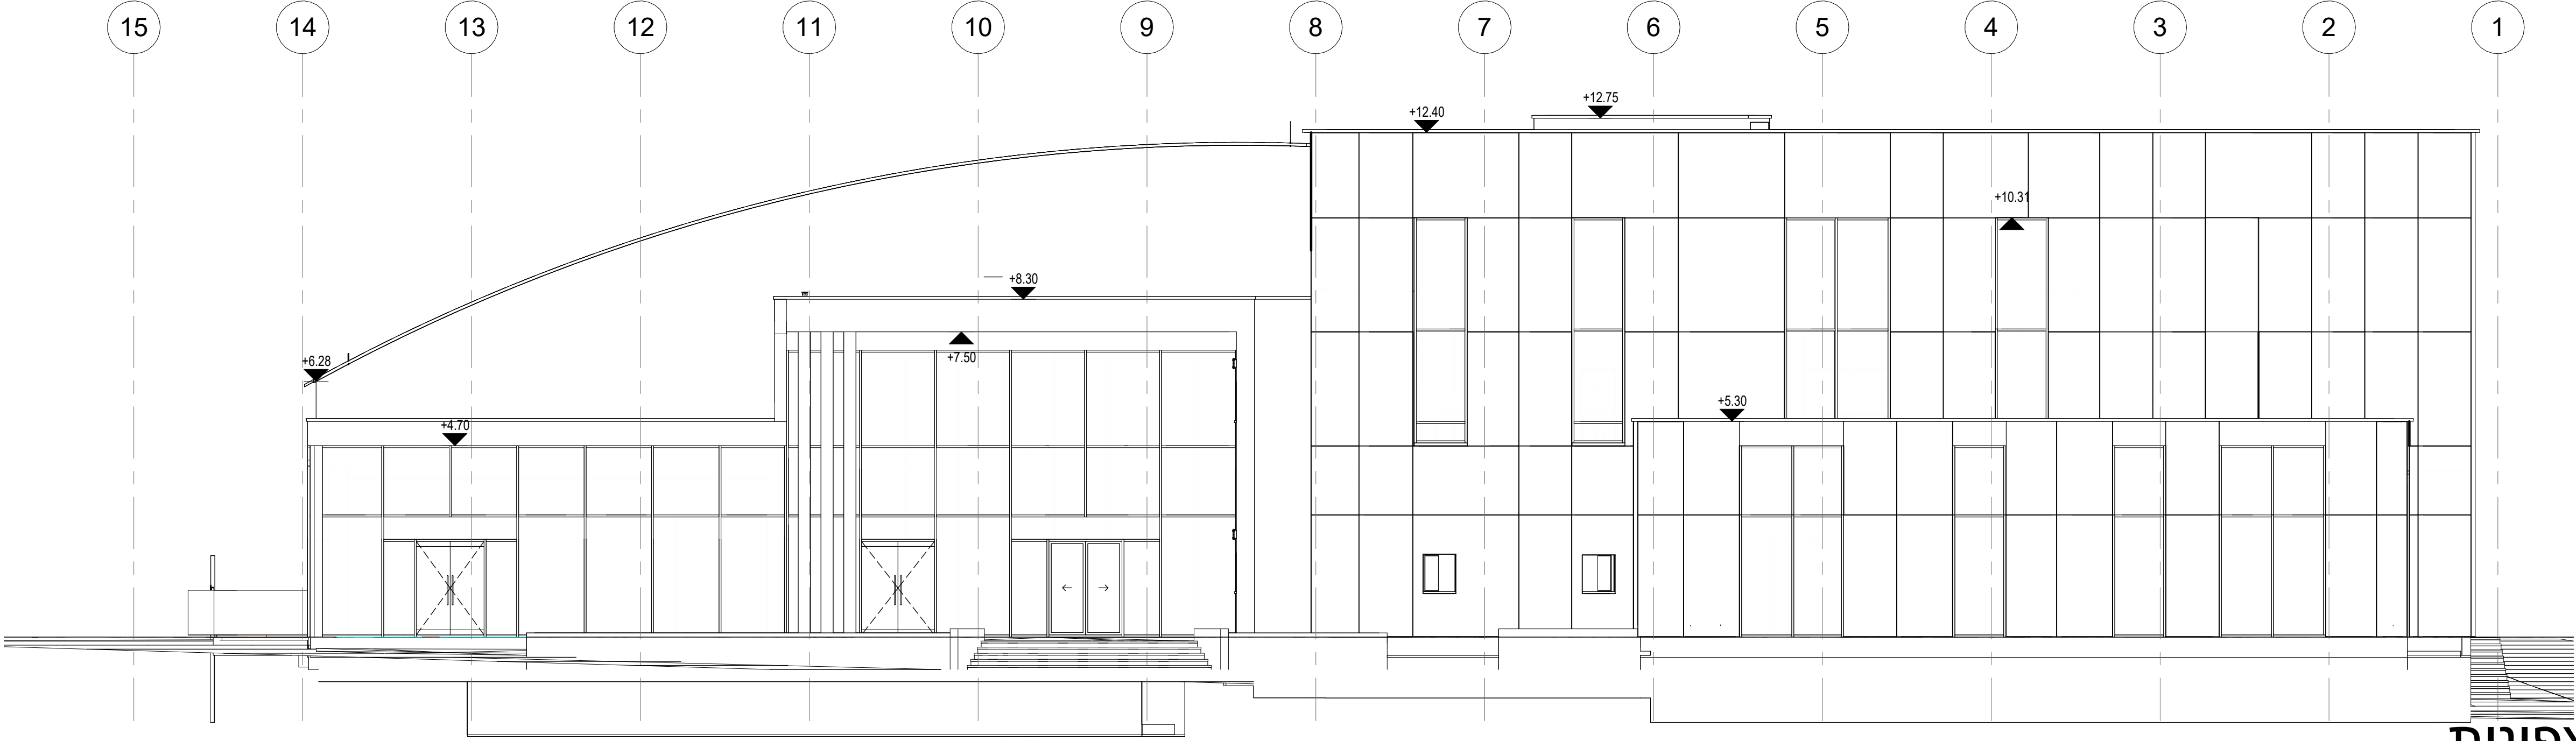


חזית צפונית
1 : 100

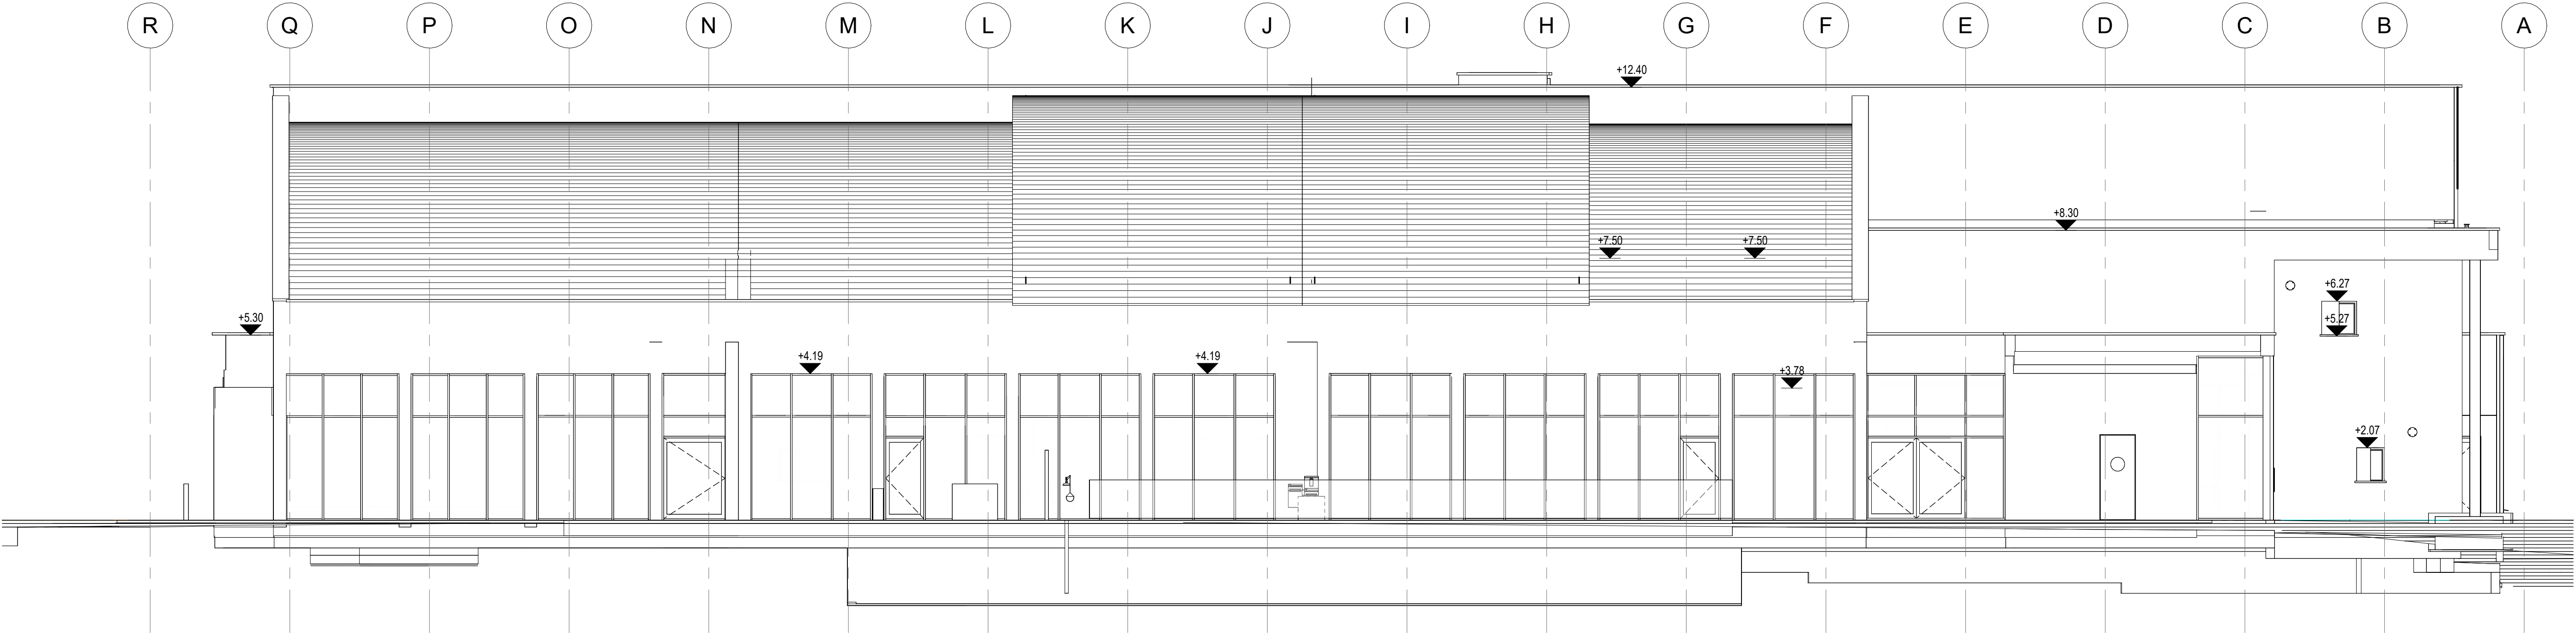

חזית מזרחית
1 : 100

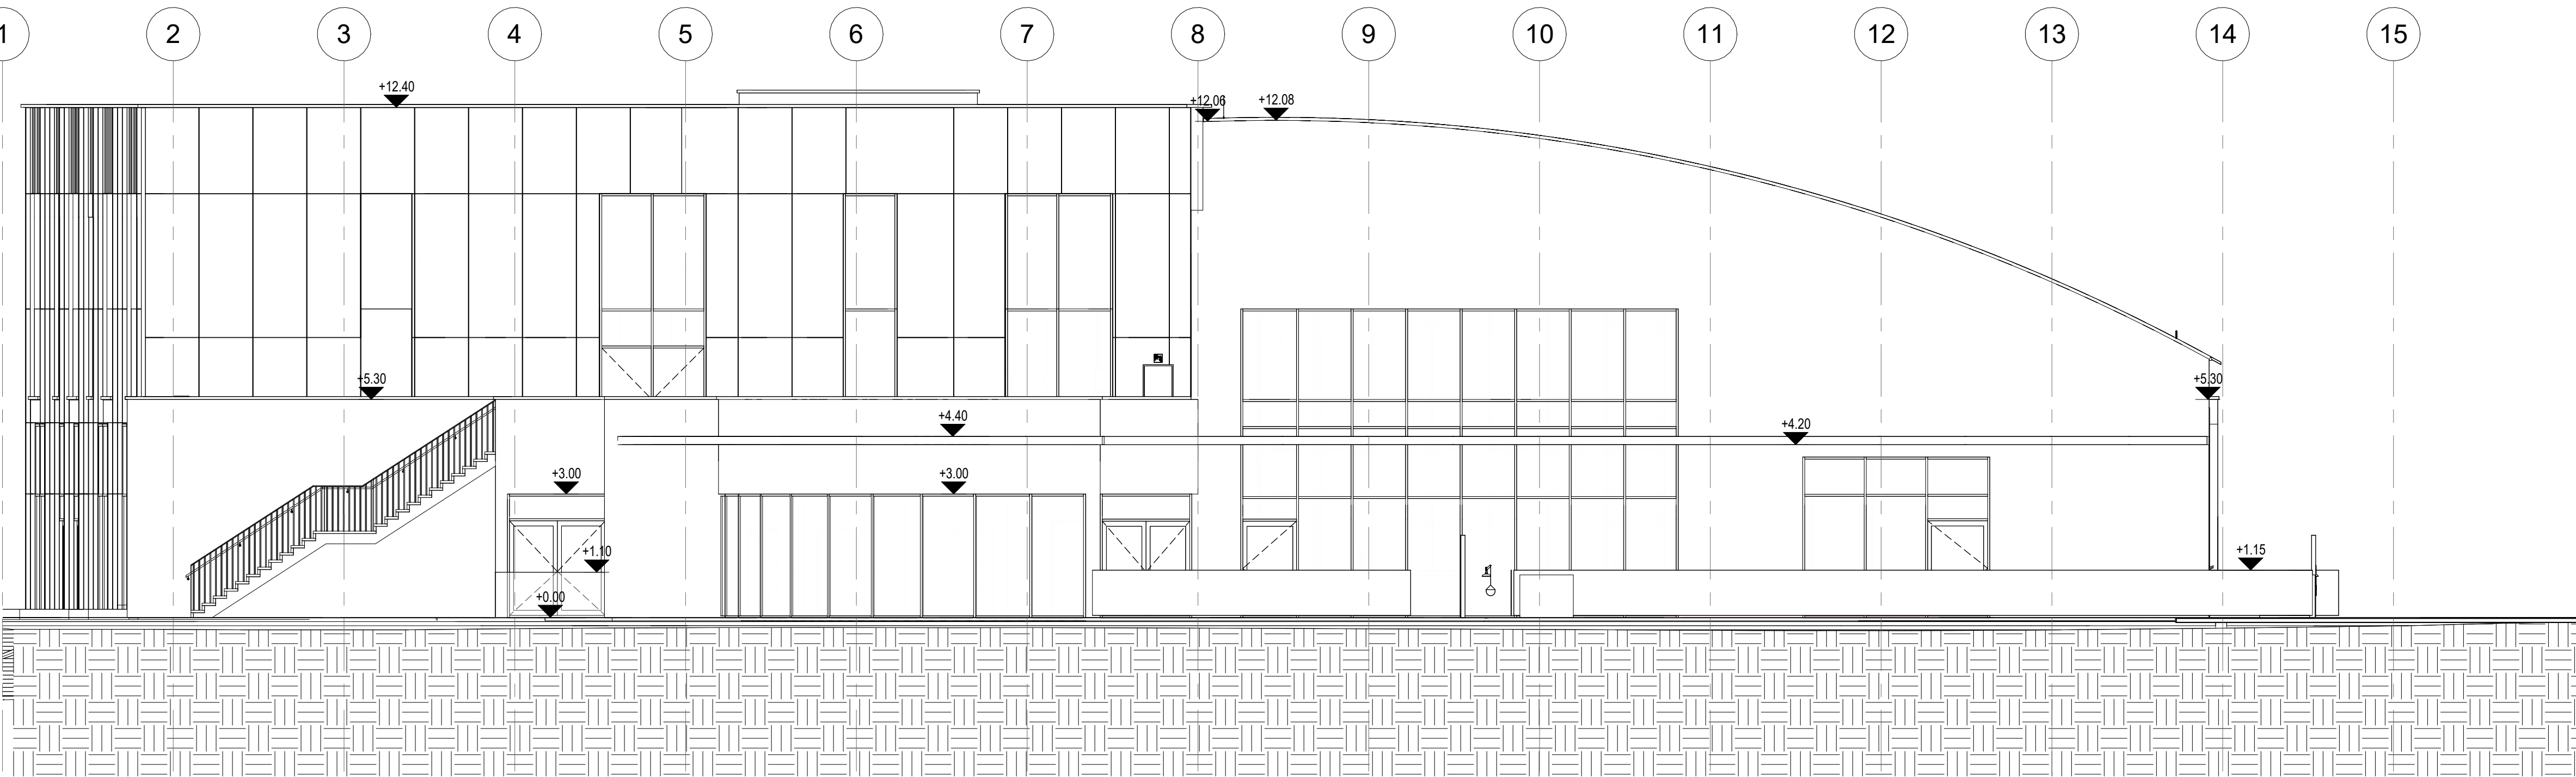

חזית דרומית
1 : 100

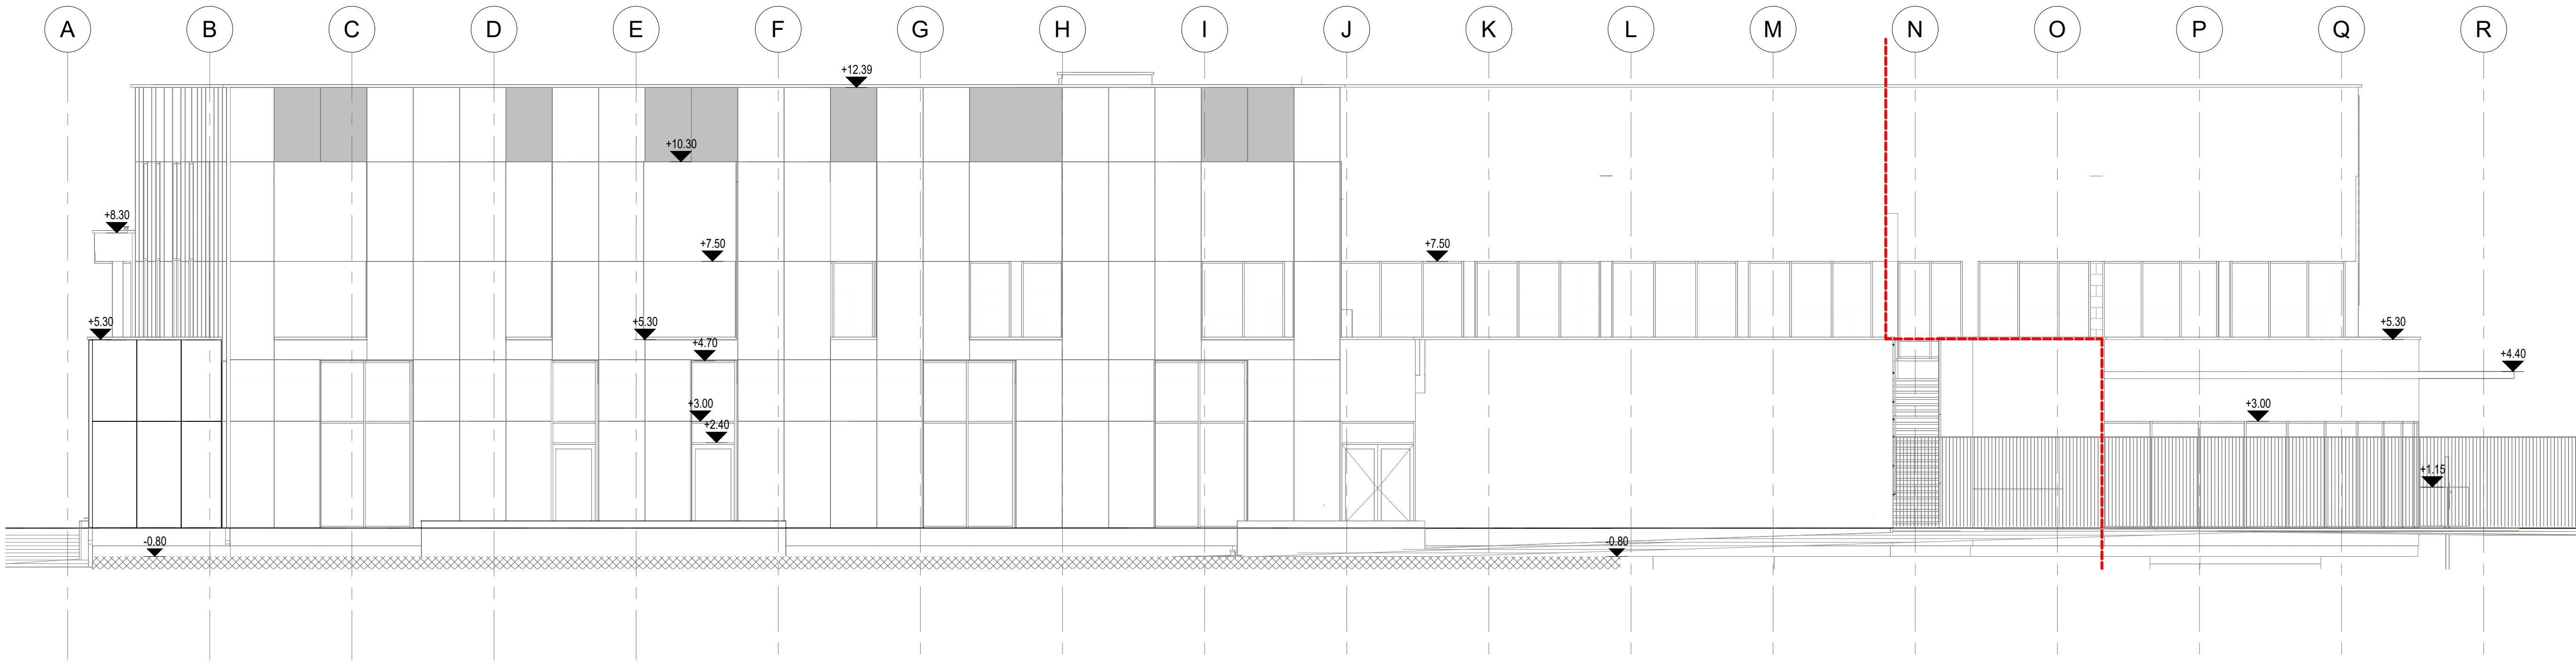

חזית מערבית
1 : 100

שם הפרויקט:
ירוחם-מרכז ספורט ונופש

שם המסמך:
החברה הכלכלית לפיתוח ירוחם

מספר הפרויקט
365

מספר הגליון
300

שם המליון:
חזיתות

קנה מידה:
1 : 100

תאריך הפקת:
08/04/2025 19:15:40

לעיון
☐

למכרז
☒

לביצוע
☐

קוד מחשב:
B00
10.04.25

גלפז אדריכלים והנדסה
הדורים20נפר וטר
טל: 098996371

גודל גליון:
119 X 84